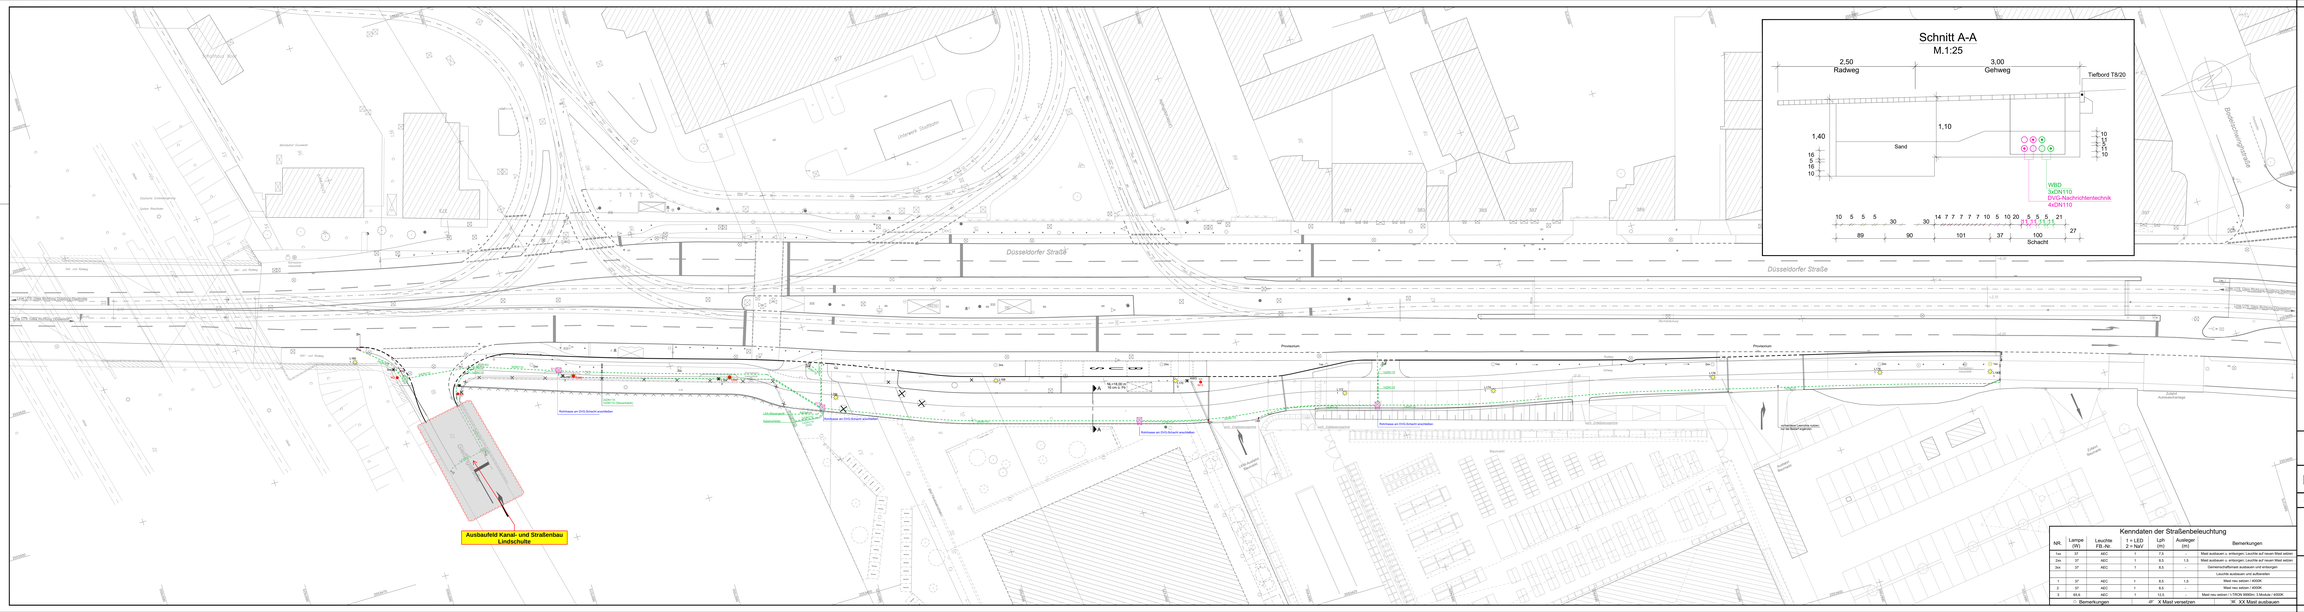

Kenndaten der Straßenbeleuchtung

NR.	Lampe (W)	Leuchte FB.-Nr.	1 = LED 2 = NaV	Lph (m)	Ausleger (m)	Bemerkungen
1st	37	AEC	1	7,5	-	Mast ausbauen u. einbringen Leuchte auf neuen Mast setzen
2st	37	AEC	1	8,5	1,5	Mast ausbauen u. einbringen Leuchte auf neuen Mast setzen
3st	37	AEC	1	8,5	-	Gem. Leitung Telekom ausbauen und einbringen
						Leuchte/Mast bleibt wie vorhanden
1	37	AEC	1	8,5	1,5	Mast neu setzen / ADDK
2	37	AEC	1	8,5	-	Mast neu setzen / ADDK
3	93,8	AEC	1	12,5	-	Mast neu setzen 11 TRIDK 9500lm, 3 Module / ADDK

Bemerkungen: ⊗ X Mast versetzen; ⊗ X Mast ausbauen

Legende

Gas (Netze Duisburg)
Wasser (Netze Duisburg)
Strom (Netze Duisburg)
Telekom
LSA-Leerrohre (WBD)

Die LSA-Leerrohre/Schächte werden erst im Zuge des Straßenbaues (2 Hj. 2026) hergestellt.

Detailpläne der Versorgungsträger sind zu beachten!

AMT FÜR STADTENTWICKLUNG UND PROJEKTMANAGEMENT

DUISBURG

DVG Duisburger Verkehrsgesellschaft AG

Stadtbahnlinie U79 — Ausführungsplanung

Barrierefreier Ausbau
Haltestelle Grunewald Betriebshof
Vorlaufende Leitungsverlegung in 2026
Verrohrungsplan

	Datum:	Name
Bearb./Gez.	07.04.2026	Schneider/Fuchs
Geprüft		
Maßstab 1:250	**Stadtbahnnetz NN**	
Plan Nr. HGrwB/S/508	**Anlage** 0.2	2026

Datei: **anlage 0.2.dwg**
Pfad: **P:\Projekte\2025\2025-0508 GRUNEWALD BETRIEBSHOF\ENTWURF\ANLAGEN_LUTZ\1 ANLAGEN\2 ENTWURF\SCHNITT_ACAD\anlage 0.2.dwg**
Zeit: **07.04.2026**
Plotstil: **DVG_Plan_1_1.ctb** Layout: **TOPOKE**