


Siehe Plan Nr. **610-AA-5-712-00-01** für Detail 03

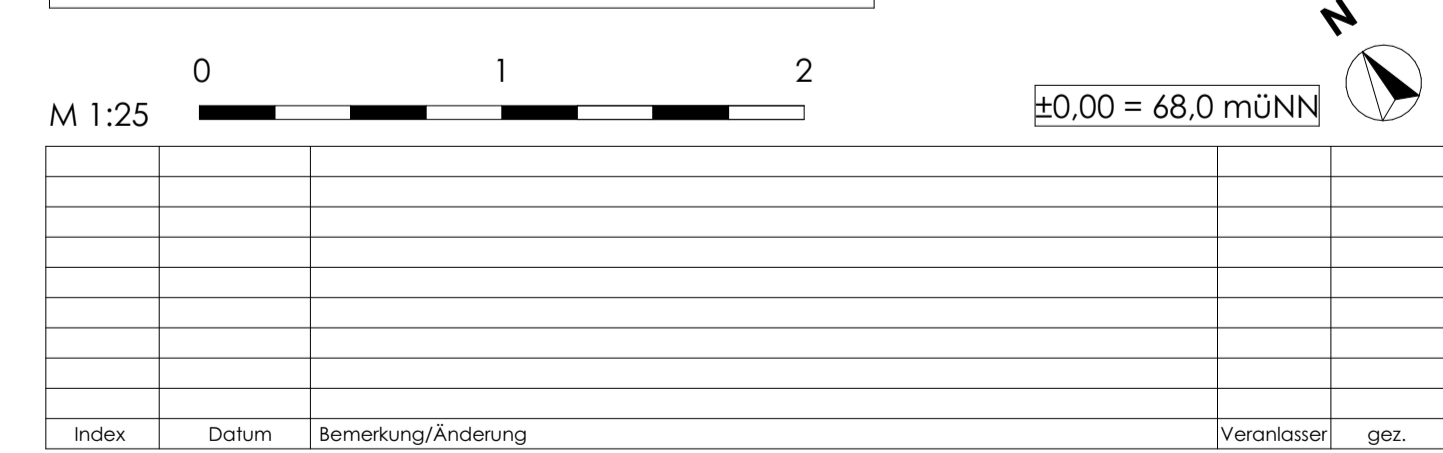

| | | |
|---|---|--|
|  | <p>Generalplaner:</p> <p>mk-architekten Kornelius</p> <p>igp Ingenieurgesellschaft Projekt</p> <p>ingemasterplan GmbH</p> <p>ingemasterplan GmbH</p> | <p>Planinhalt:</p> <p>Schnitte Große Treppe</p> |
| <p>Neubau Robbenanlage Zoo Duisburg</p> <p>Mühlheimer Str. 273, 47058 Duisburg</p> | <p>Leistungsphase: <u>Ausführungsplanung</u></p> <p>Ges./Dat. fk Gez./Dat. km</p> <p>Maßstab: Plangröße:</p> <p>1:25, 1:100 980x594</p> | <p>Datum:</p> <p>30.03.2026</p> <p>Plan-Nr.:</p> <p>610-AA-5-714-00-00</p> |