

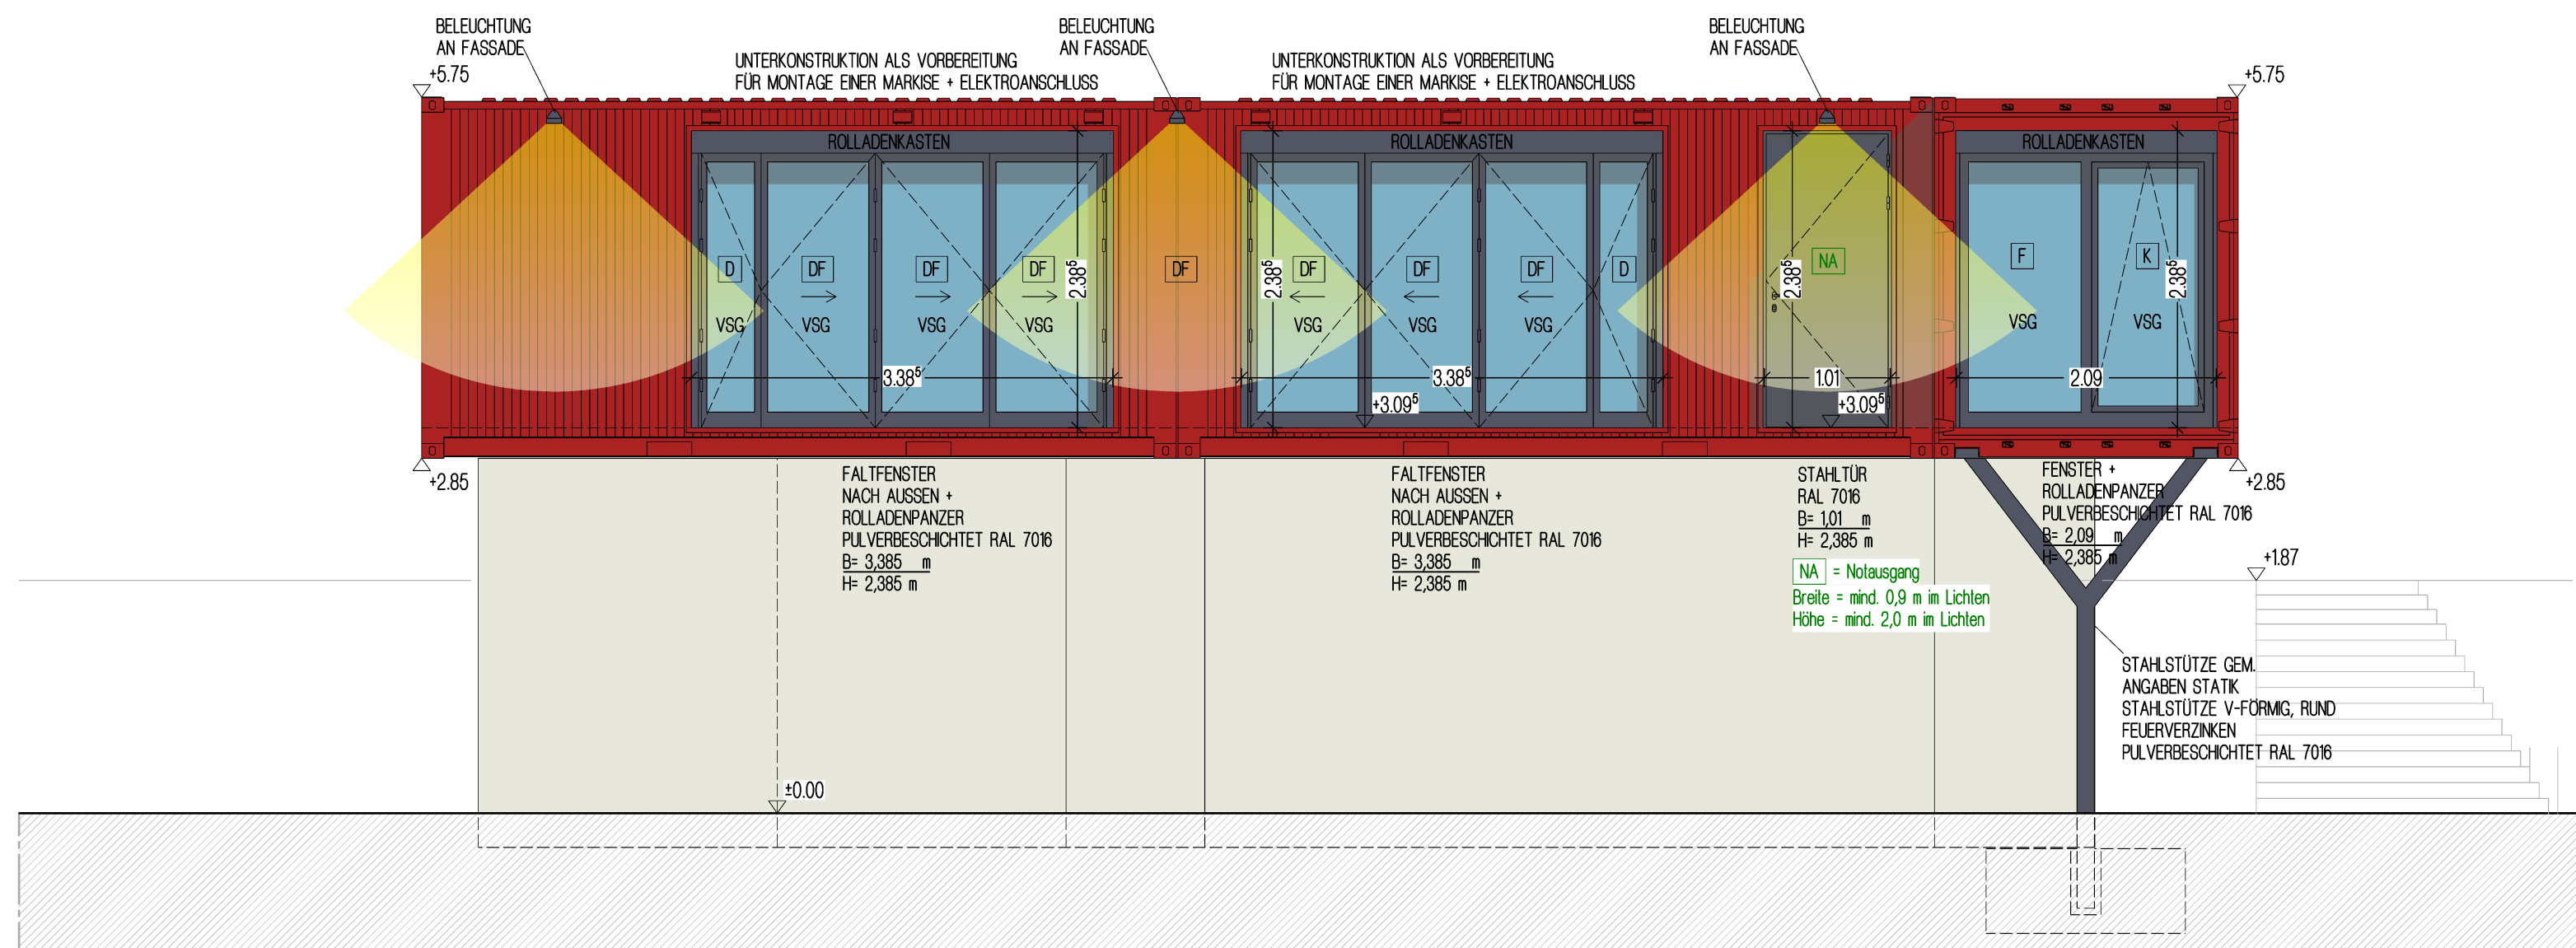




OG - ANSICHT NORDOST

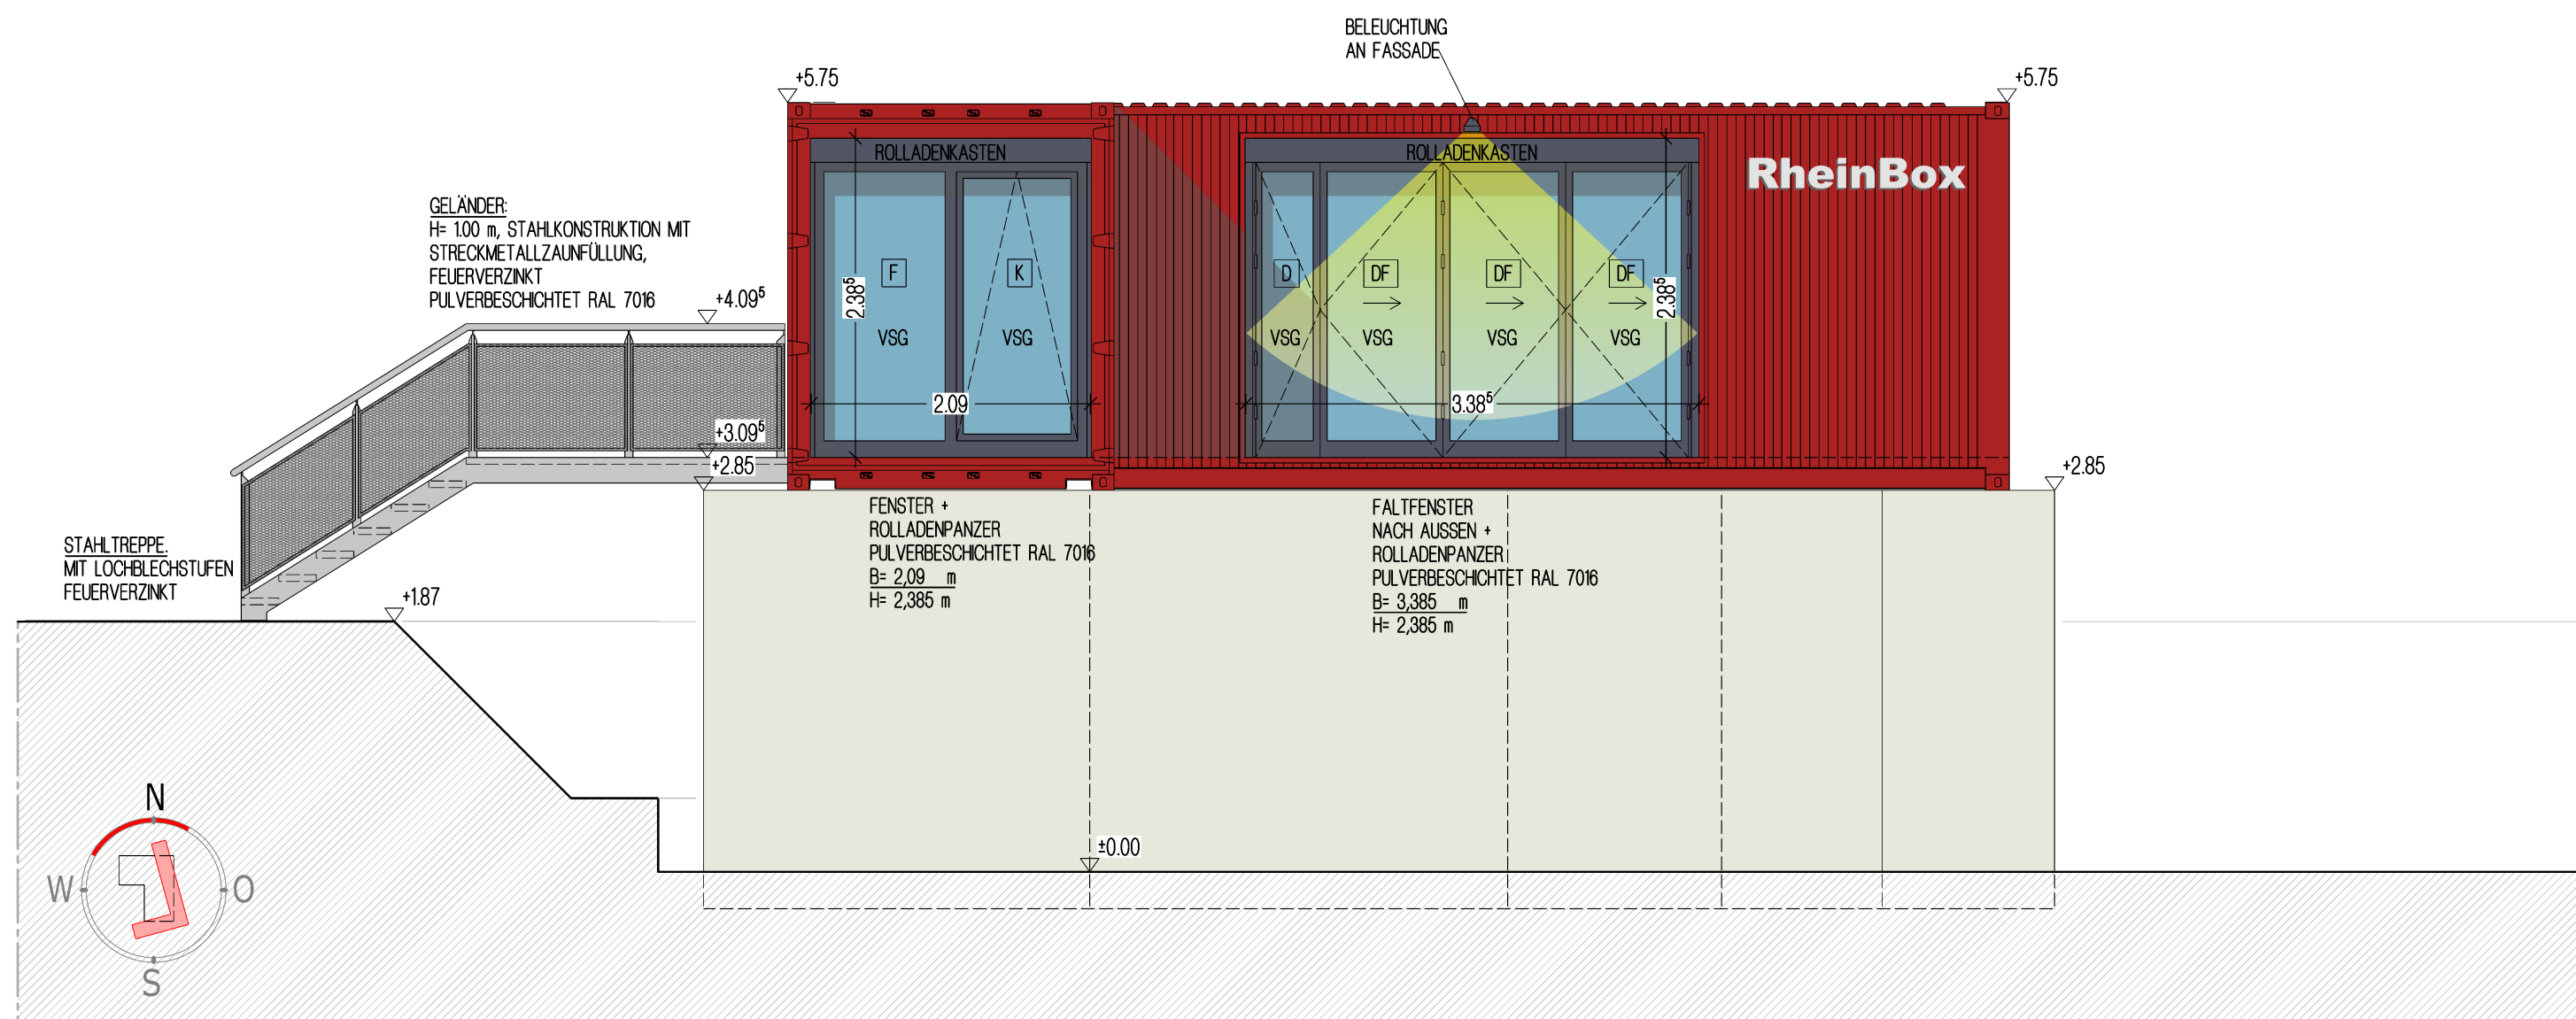


OG - ANSICHT SÜDWEST

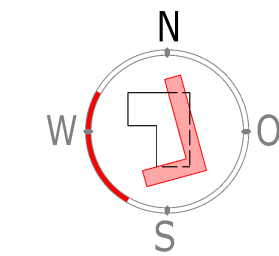

OG - ANSICHT NORDWEST

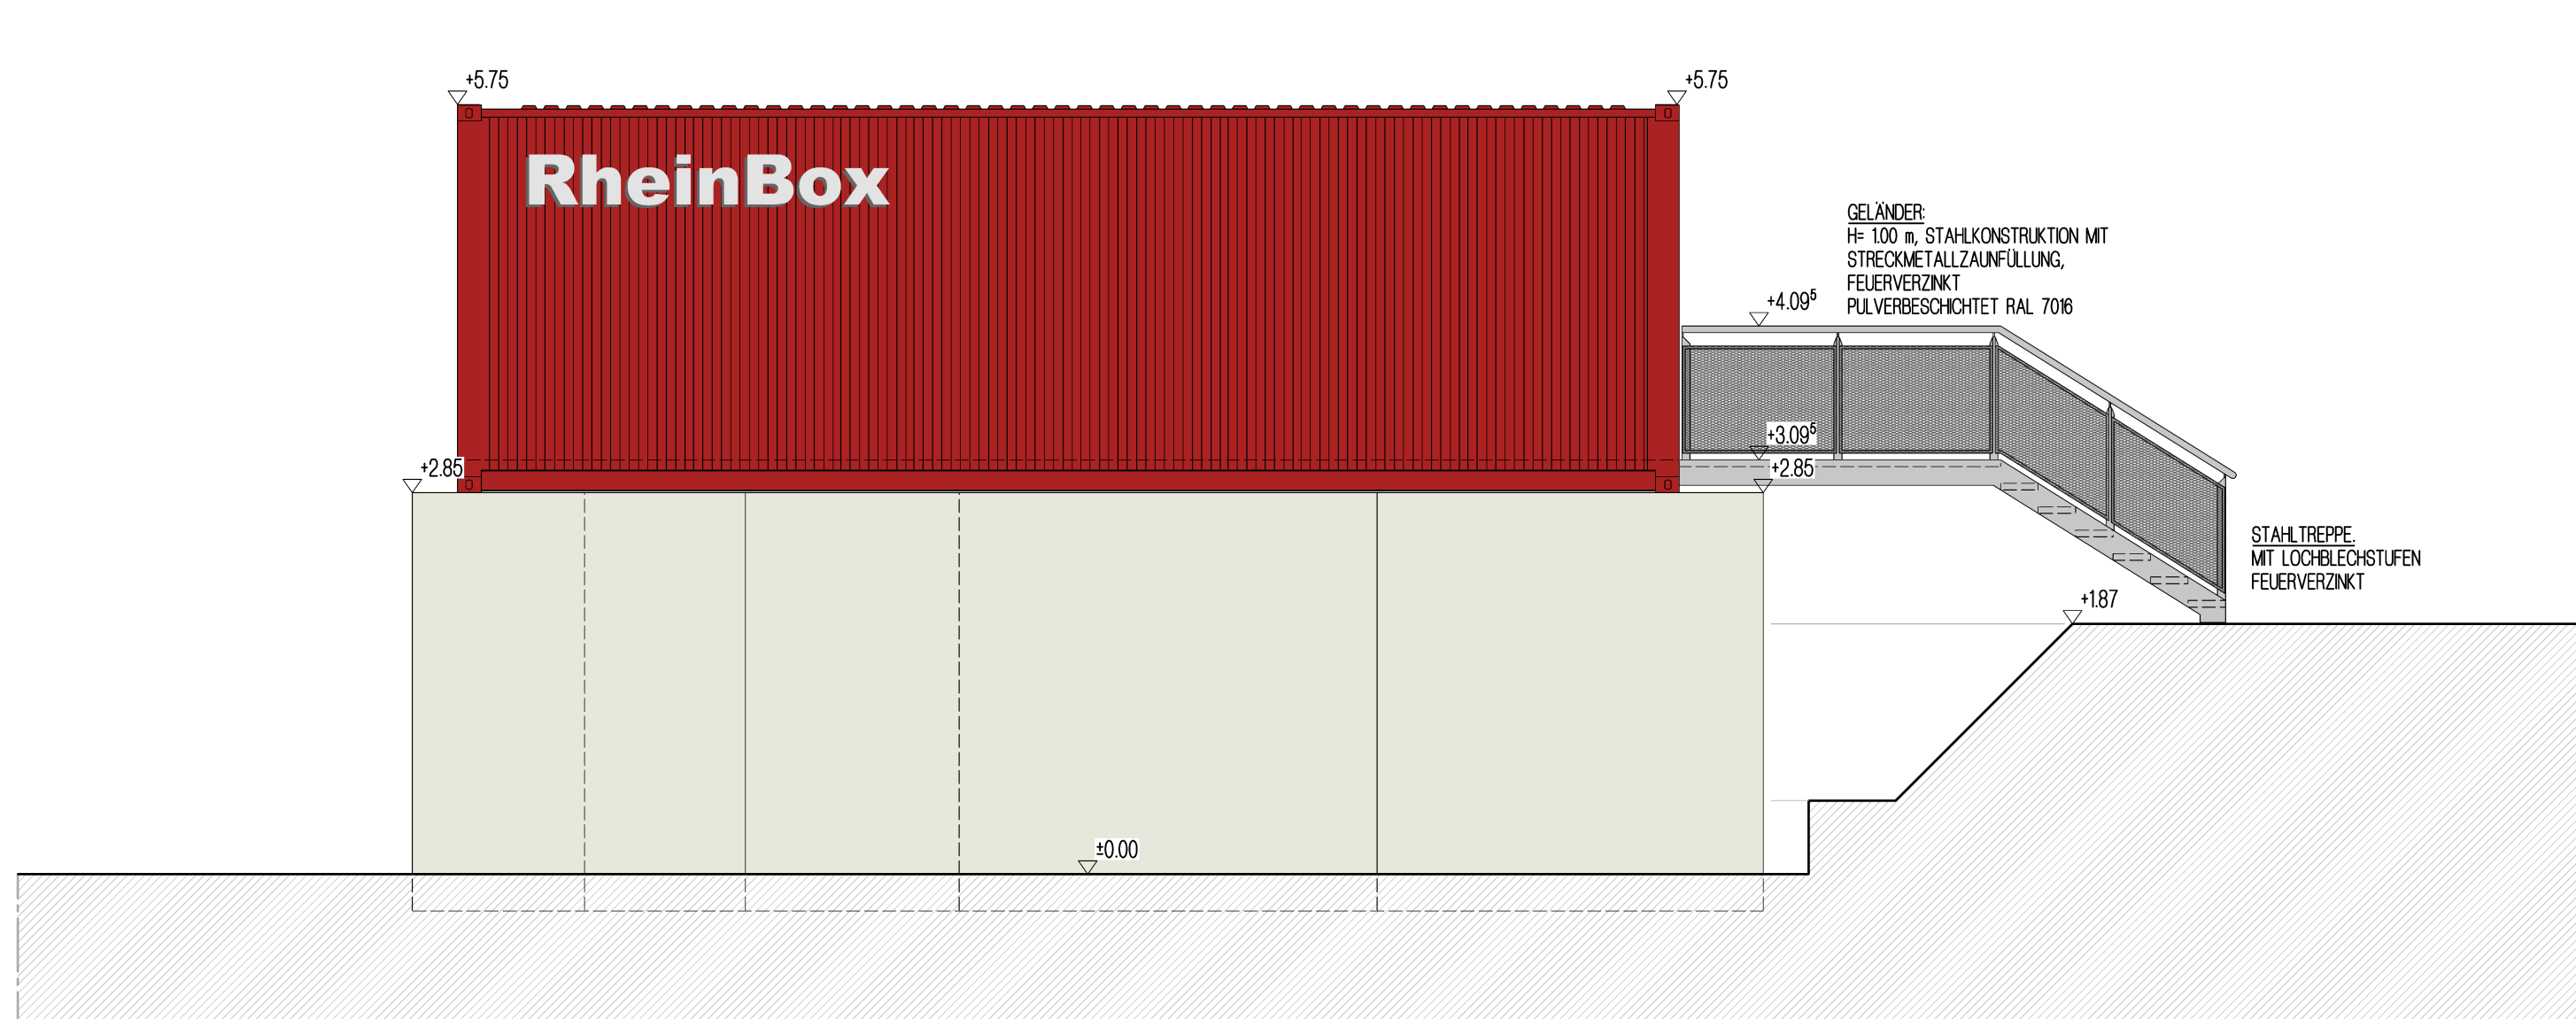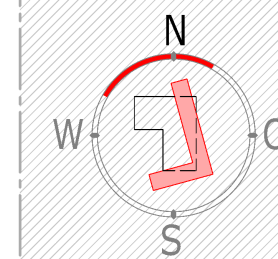

OG - ANSICHT SÜDOST

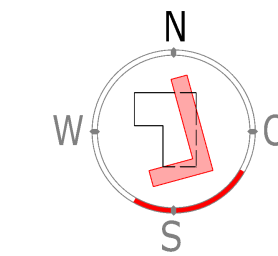

- seidenglänzend  
RAL 3000  
RAL 9002  
- 2K Anti-Graffiti-Klarlack



GRUNDRISS-1.OG

PROJEKT IGA 2027 - INTERNATIONALE GARTENAUSSTELLUNG - RUHRGEBIET ERRICHTUNG EINER GASTRONOMIE AUS UMGEBAUTEN SEECONTAINERN KULTUSHAFEN DUISBURG DACHSSTRASSE IN 47055 DUISBURG			ANLAGE ZUM LV	BLATT-NR./ INDEX 3.0
PZ - NR.	DATUM	MAßSTAB		INDEX:
26	18.05.2026	1:50	ZEICHNUNG 1.OG GRUNDRISSSE 1.OG ANSICHTEN	
BAUHERR IM NAMEN UND IM AUFTRAG DER STADT DUISBURG WIRTSCHAFTSBETRIEBE DUISBURG - ADR SCHIFFERSTR. 190 47059 DUISBURG				