Standort mobile Gastronomie

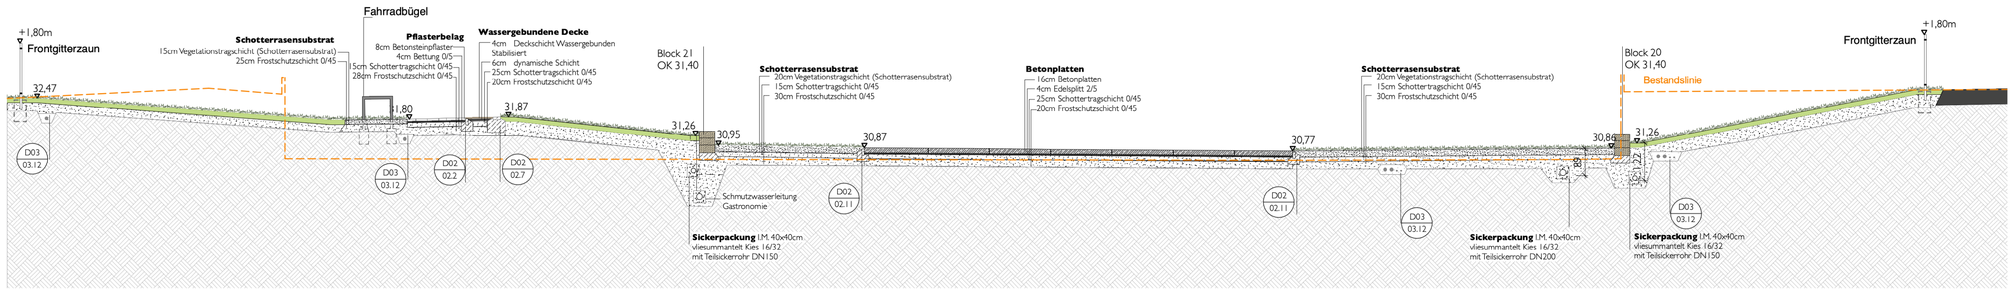

S02.01 **Schnitt FF**

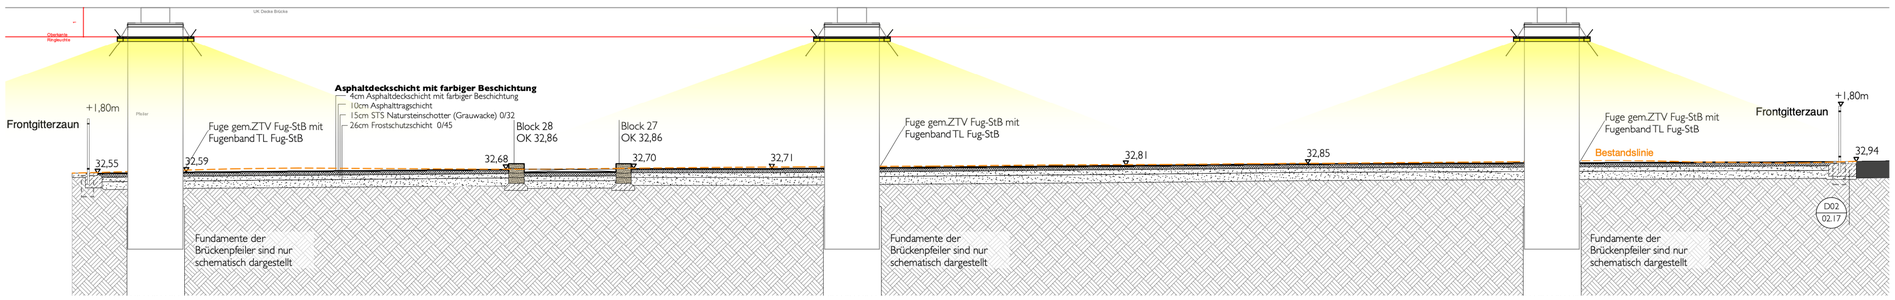

S01.02 **Schnitt GG**

HINWEIS:
Lichtelementverteilung gem. Beleuchtungsplanung beachten, im aktuellen nur nachrichtlich übernommen

Beleuchtungsplanung Plan Nr.
23001-06-L-SC-KH-01

Index	Art der Änderung	Datum	Verfasser

Dieser Plan gilt nur im Zusammenhang mit allen Architekten- und Fach-Ing.-Plänen.
Die Lage aller Leitungen sowie aller Höhen und Maße sind vom AN am Bau und in Verbindung mit allen Architekten- und Fachingenieurspläne eigenverantwortlich zu prüfen.
Statische und hydraulische Nachweise sowie ggf. notwendige Zulassungen sind durch den AN zu erbringen.
Unstimmigkeiten sind rechtzeitig vor Beginn der Arbeiten der örtlichen Bauleitung anzuzeigen.

Hinweistext - Bestandsbäume:
Im Bereich von Bestandsbäumen sind die Bodenarbeiten mit besonderer Sorgfalt auszuführen.
Das Freilegen der Wurzeln muss in Abstimmung mit dem AG in Handarbeit erfolgen.
Die ggf. beschädigten Wurzeln sind sauber mit Handschneidegeräten nachzuschneiden.

Alle Höhenangaben in NHN-Bezugssystem Koordinatensystem: UTM 32

PROJEKT :

IGA 2027

Internationale Gartenausstellung Metropole Ruhr - Kultushafen

LEISTUNGSPHASE: **Ausführungplanung-LP5**

ÜBERSICHTSPLAN

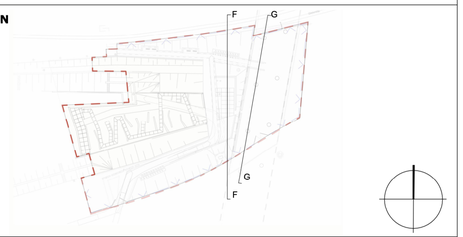

BAUHERR :

im Namen und im Auftrag der Stadt Duisburg
Wirtschaftsberbetriebe Duisburg - AöR
Schifferstr. 190
47059 Duisburg

Wirtschaftsbetriebe DUISBURG

DUISBURG am Rhein

Freigabe der Entwurfsplanung: Name, Datum, Unterschrift

NUR ZUR KALKULATION

Maßstab:	1:100	Bearbeitet:	FS / MG
Datum:	21.02.2025	Gezeichnet:	MG
Blattformat:	DIN A1	Geprüft:	RJ

Planinhalt:

Querschnitte

Plan-Nr.:	Blatt-Nr.:	Index:
813-KH-LP5- S02-		**00**

Freigabevermerk	Freigabevermerk