Draufsicht
1:100

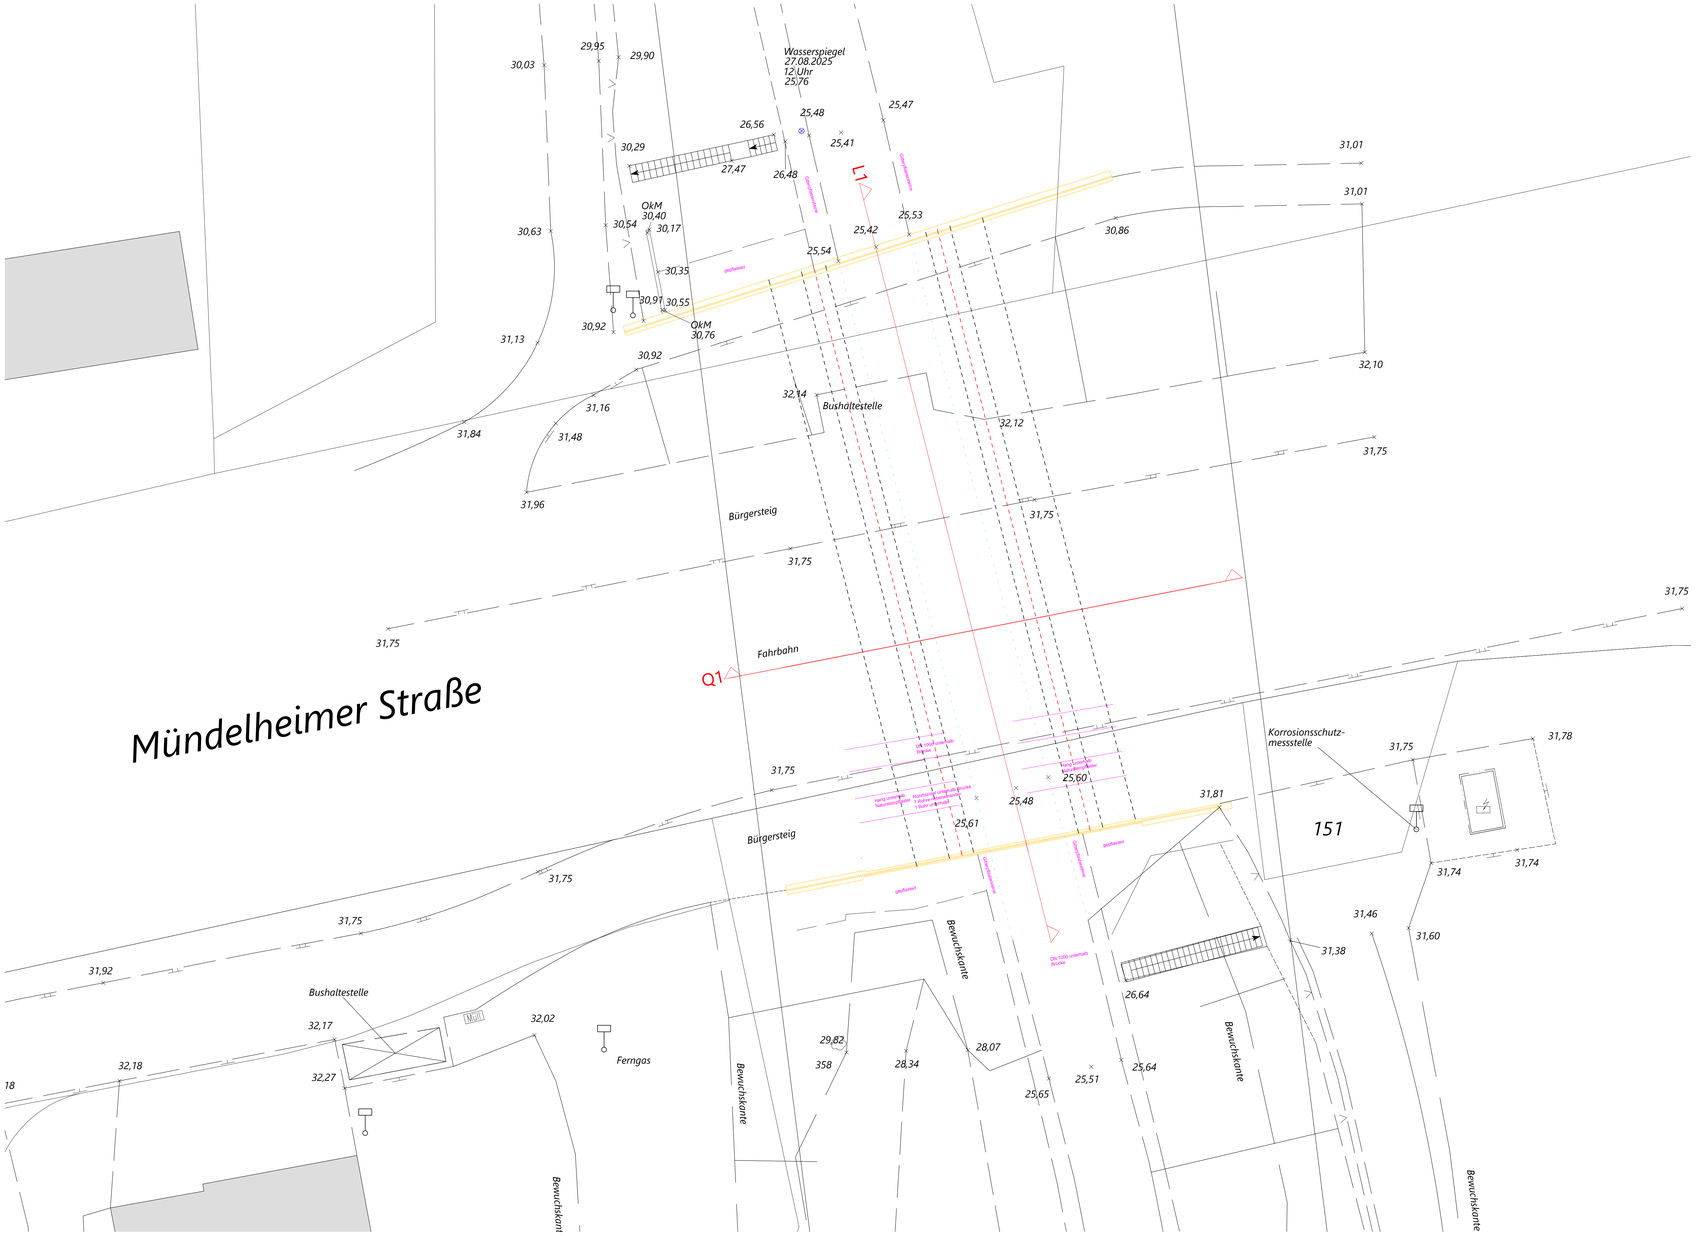

Schnitt L1
1:50

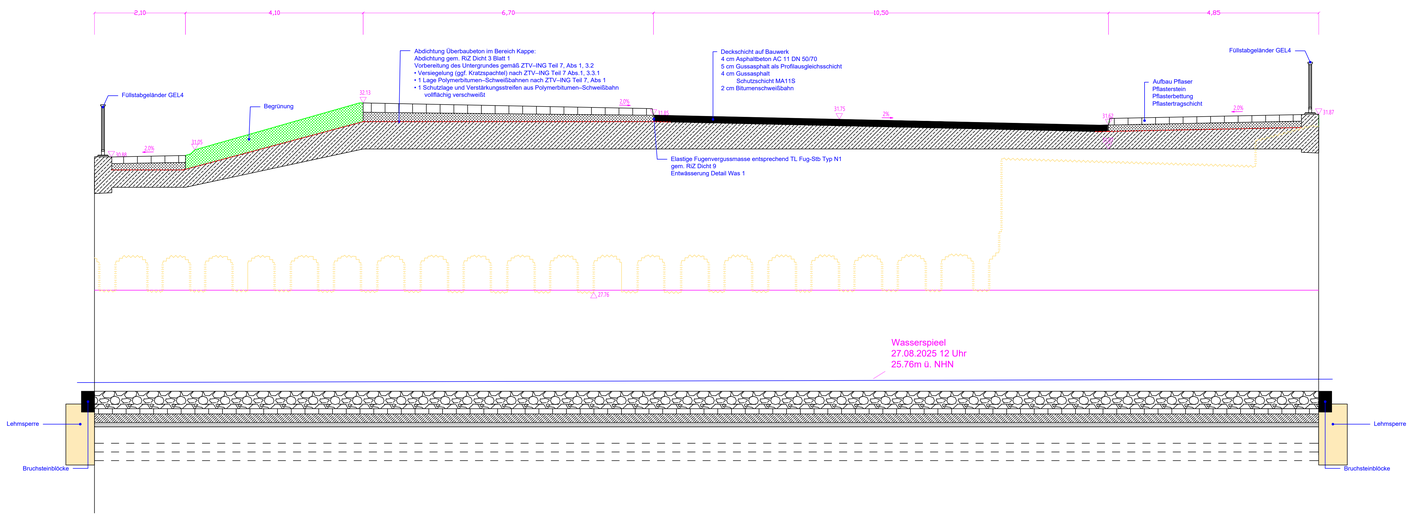

Schnitt Q1
1:50

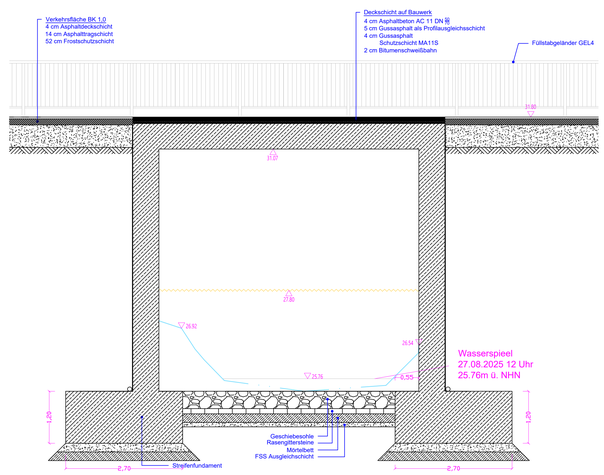

Legende

Abbruch	
Fertigteil	