


G4-QUERSCHNITTE 1

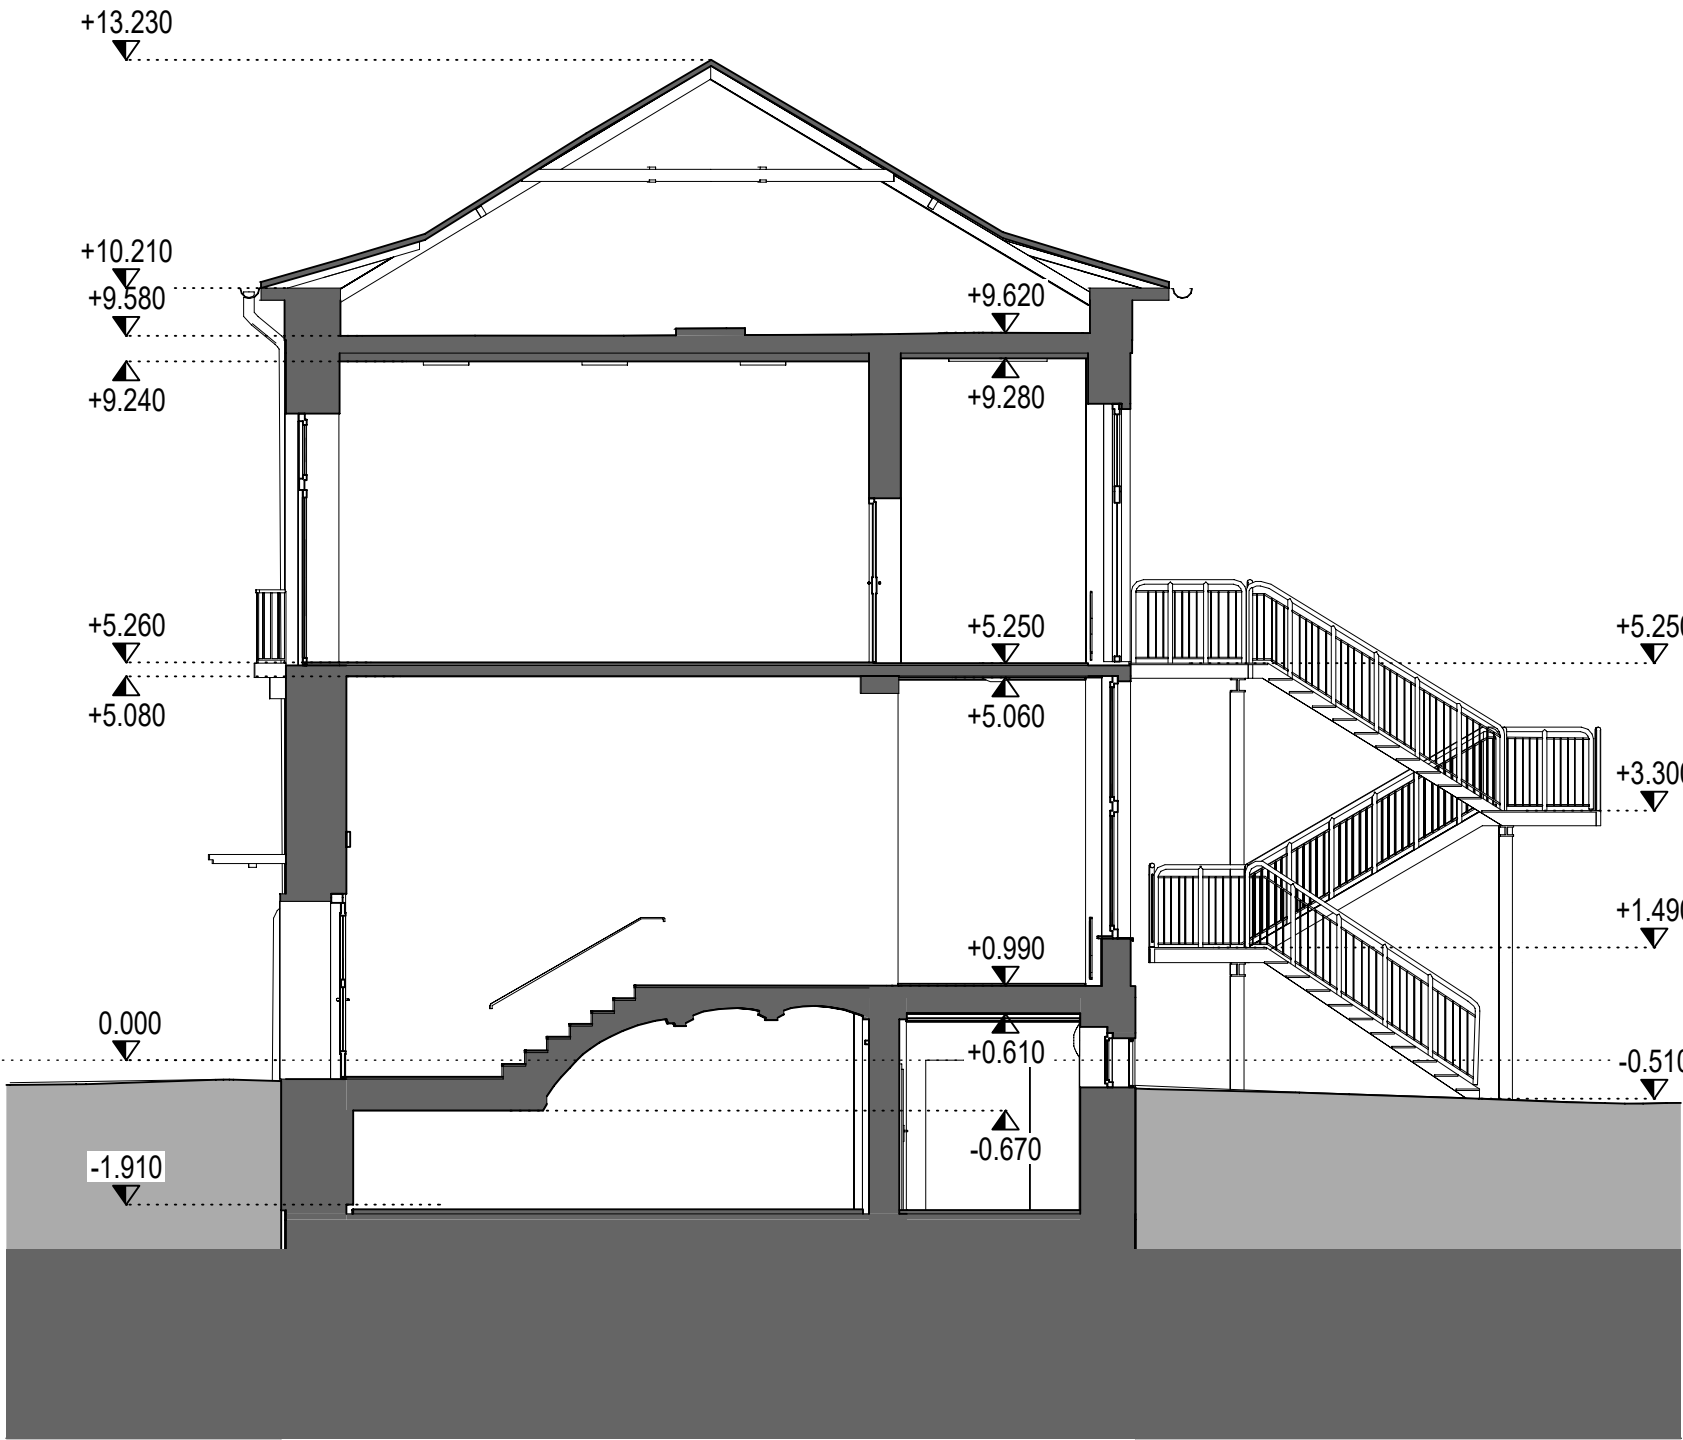

0,000 = XXX m n. m.

Anmerkung: Die Höhen im Plan beziehen sich alle auf OKFF

Projekt: GGG Bergstraße Bergstraße 48 47137 Duisburg, Deutschland	SAP- / Auftrags-Nr.: 1100000000
	Wirtschaftseinheit: 0000000000
	Gebäude: G4 - SCHULE

Planbezeichnung/ Darstellung: G4-Querschnitte 1	Bauteil / Trakt:
	Maßstab: 1:100

Blatt-Nr.: 26	Index: A	Fachbereich: Hochbau
		Planart: Bestand
		Plannummer:

Anmerkung:
Der Entwurf ist geistiges Eigentum des Planers und urheberrechtlich geschützt. Vervielfältigung und Weitergabe an Dritte erfolgt nur mit ausdrücklicher Genehmigung des Planverfassers. Bei Missbrauch bleiben rechtliche Schritte vorbehalten.