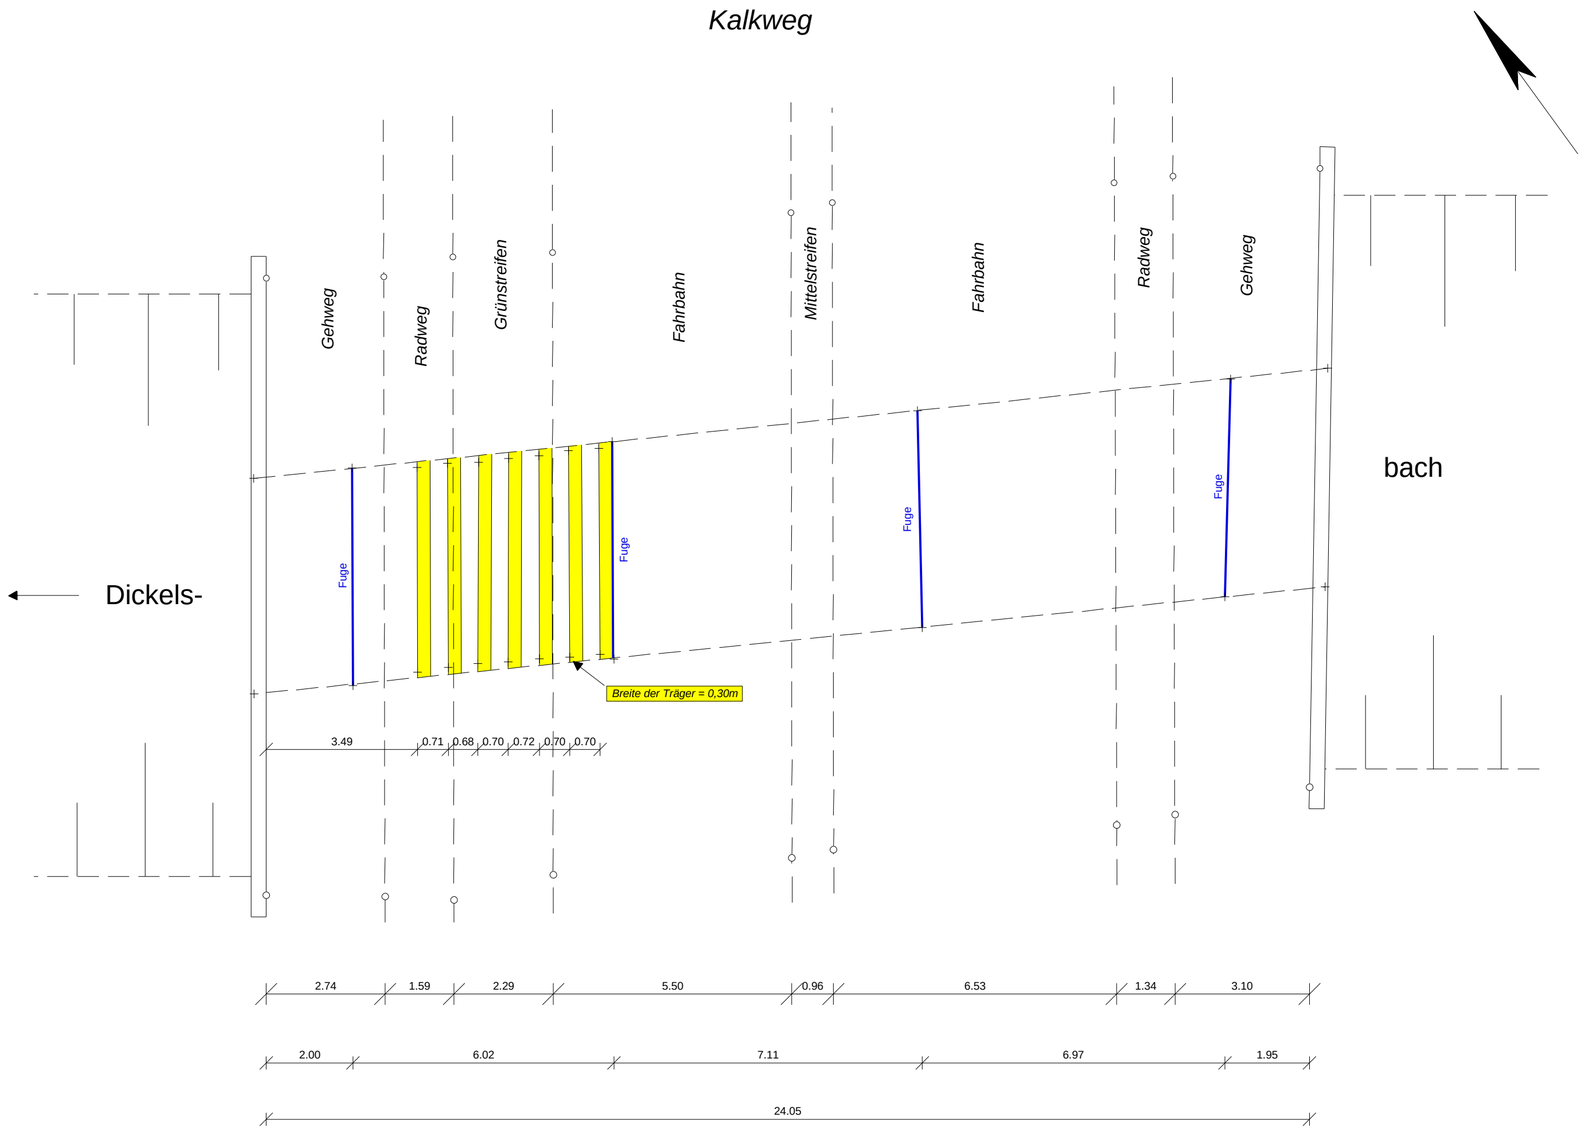


Stadt Duisburg

Amt für Baurecht u. Bauberatung

Abteilung Vermessung, Kataster u. Geoinformationen

Bauwerk:

**Straßenbrücke ü. den Dickelsbach im Zuge der Wacholderstraße**

Auftrags-Nr.: 08 V 064

Ortslage: DU - Wanheimerort

Planinhalt:

Aufmessung der Bauwerksfugen und Träger ( verstärkter Bereich )

Bemerkung:

| | GZ | Name | Datum | Maßstab: 1 : 100 |
|---|---|---|---|---|
| Gezeichnet | 62-43 | Köchling | 12.2008 | |
| Bearbeitet | 62-43 | Köchling | 12.2008 | |
| Gemessen | 62-43 | Neff | 12.2008 | |

Duisburg, den

| | | | |
|---|---|---|---|
| h | | | |
| g | | | |
| f | | | |
| e | | | |
| d | | | |
| c | | | |
| b | | | |
| a | | | |
| | Datum | Ergänzungen | Name |