

Treppe Zugang BT1
(Brüstungs- und Treppengeländer)

Lichthof
(Brüstungs- und Treppengeländer)


Treppe Zugang BT1
(Brüstungs- und Treppengeländer)

Rampe
(Brüstungs- und Treppengeländer)

LEGENDE

	PPW2 / DBM		REGENWASSER
	PPW4 / DBM		SCHMUTZWASSER
	KALKSANDSTEIN-MAUERWERK; KS 12 / IIa		MISCHWASSER
	KALKSANDSTEIN-MAUERWERK; KS 28 / III		REGENROHR
	VERBLENDMAUERWERK		BODENDURCHBRUCH
	ISO-KIMMSTEIN		DECKENDURCHBRUCH
	TROCKENBAU		WANDDURCHBRUCH
	TROCKENBAU F90-AB		BRÜSTUNGSHÖHE (ab OKFB)
	TROCKENBAU F30-AB		WANDSCHLITZ
	MINERALWOLLE		ZULUFT
	HARTSCHAUMDÄMMUNG		ABLUF
	STAHLBETON		SONNENSCHUTZ
	BETON UNBEWEHRT		HEIZKÖRPER
	BESTAND		OKFB OK Fertigflussboden
	ABBRUCH		OKRB OK Rohflusssboden
	NEU		OK Rohbaumausschnitt
	ÄNDERUNG LT-INDEX		ANGABE DER TÜR-, BRH- UND FENSTERHÖHEN ab OKFB

Die Pläne sind vor Ort auf ihre Richtigkeit zu überprüfen.
Unstimmigkeiten, insbesondere mit Plänen anderer Fachingenieure, sind der Bauleitung umgehend mitzuteilen.
Die Detailpläne sind den Werkplänen hinzuzuziehen.

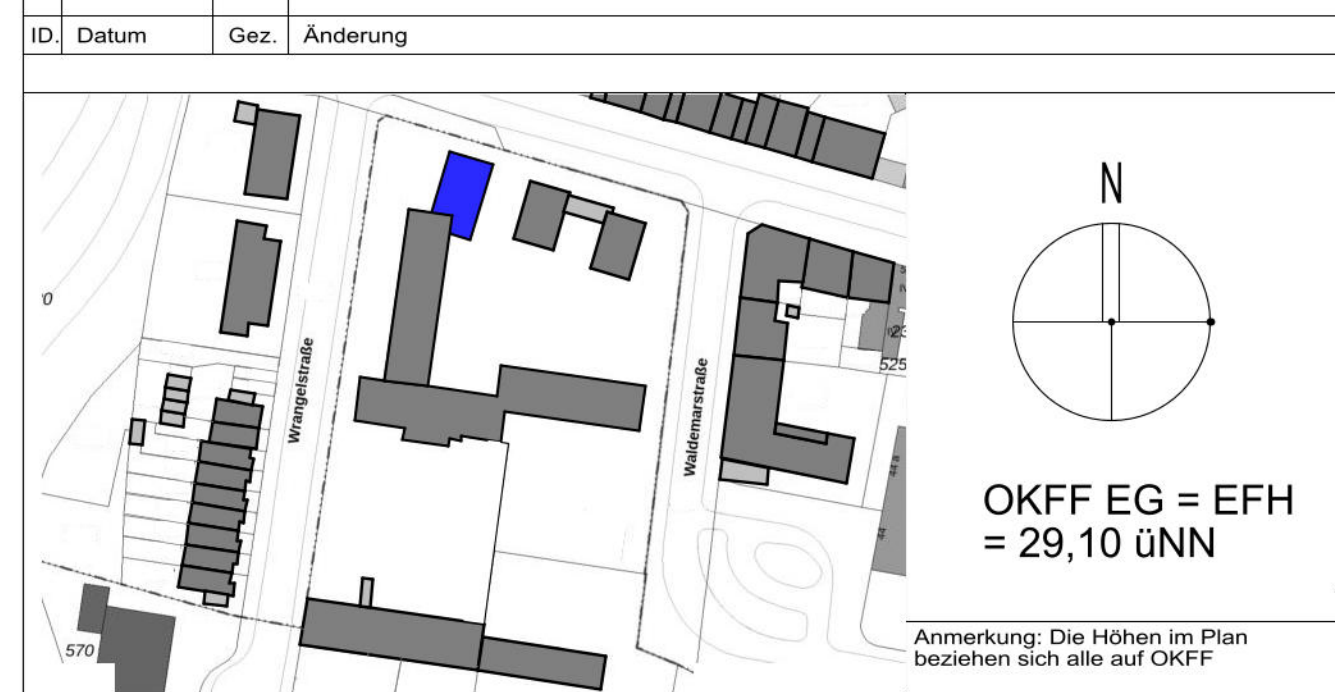

Projekt: GGs Wrangelstraße	SAP- / Auftrags-Nr.: 0000000000
Wrangelstraße 17 47119 Duisburg	Wirtschaftseinheit: 75
Planbezeichnung/ Darstellung: KS-S-5-002-1 Metallbauarbeiten KS-S-5-002/1 - Geländer und Gitterwand	Bau teil / Trakt: Gebäude 1
	Maßstab: 1:100

Anmerkung:
Der Entwurf ist geistiges Eigentum des Planers und urheberrechtlich geschützt. Vervielfältigung und Weitergabe an Dritte erfolgt nur mit ausdrücklicher Genehmigung des Planverfassers. Bei Missbrauch bleiben rechtliche Schritte vorbehalten.