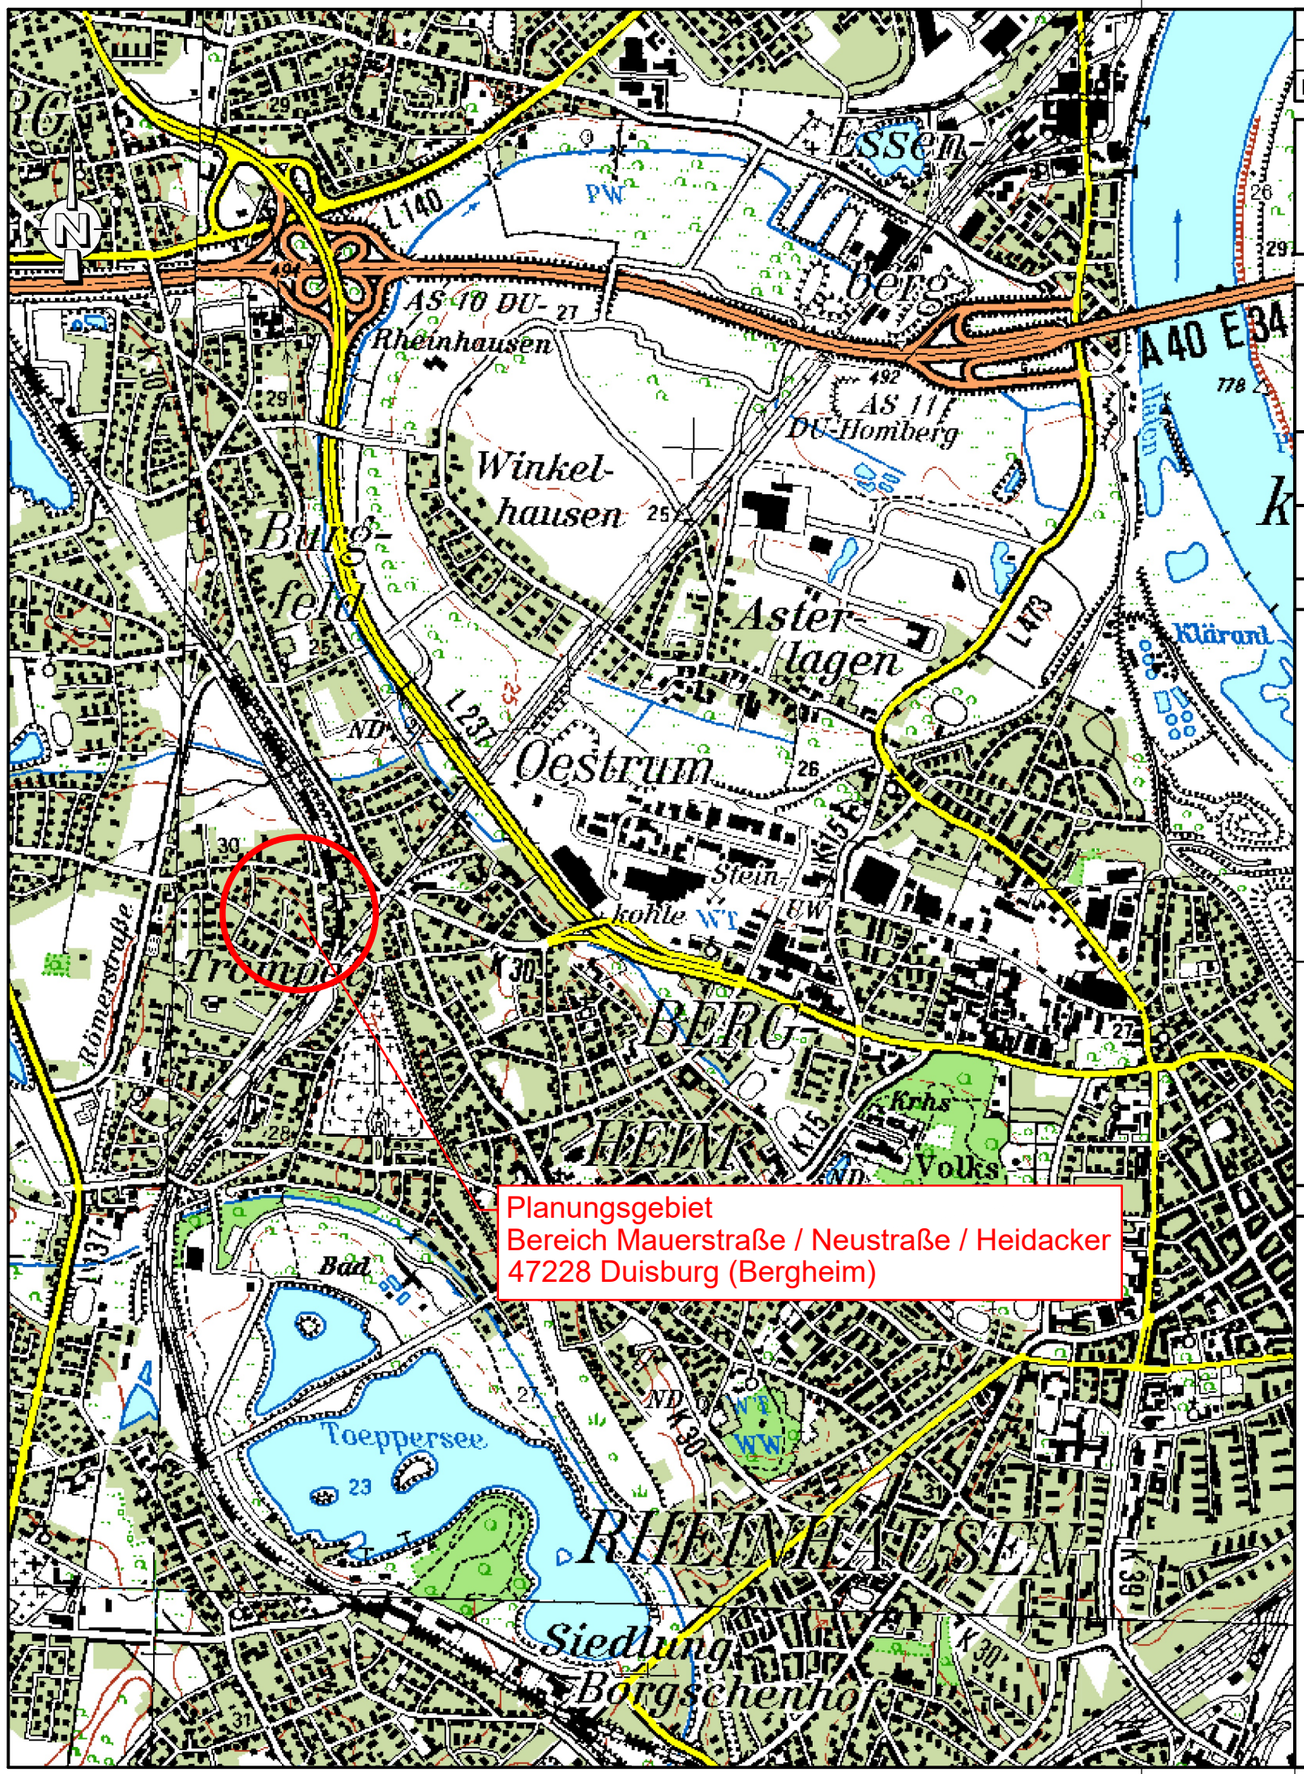

Index	Datum	Änderung	gez.	geprüft

BOCKERMANN FRITZE IngenieurConsult GmbH
Dieselstr. 11 | 32130 Enger
T 05224 9737-0
F 05224 9737-50
bfi@bockermann-fritze.de
www.bockermann-fritze.de

Bearb.	11.02.2025	ABü
Gez.	11.02.2025	Aks
Gepr.	11.02.2025	ABü
Proj.-Nr.:	**25302**	

Regelverlegetiefen siehe "Zusätzliche Technische Vertragsbedingungen" von Tiefbauarbeiten für die Anlagen der Gas-, Wasser-, Strom- und Fernwärmeversorgung der Netze Duisburg, Jahresvertrag 2017/2018,
Stand November 2016

Bei den angegebenen Kanalhöhen handelt es sich um NHN-Höhen (Status 170, DHHN2016) im ETRS89!

Die vorhandenen Kanalhöhen sind vor Beginn der Baumaßnahmen vor Ort zu überprüfen.

Wirtschaftsbetriebe DUISBURG
Geschäftsbereich Stadtentwässerung

Ausführungsplanung freigegeben

Stand: 11.02.2025

Datum	Projektleitung Planung	Datum	Arbeitsgruppenleitung	Datum	Bereichsleitung
	Digital signiert von Mertesacker, Nils DN: cn=Mertesacker, Nils, ou=U_Mitarbeiter_Standard, email=N.Mertesacker@wb-duisburg.de Datum: 2026.05.13 10:05:46 +02'00'		Digital signiert von Berger, Christian DN: cn=Berger, Christian, ou=U_Mitarbeiter_Standard, email=C_Berger@wb-duisburg.de Datum: 2026.05.13 13:01:20 +02'00'		Digital signiert von Bittger, Lars DN: cn=Bittger, Lars, ou=U_Mitarbeiter_Standard, email=L.Bittger@wb-duisburg.de Grund: Ich habe dieses Dokument überprüft Datum: 2026.05.18 11:26:06 +02'00'

Abwasserkanalerneuerung

Projekt: **Mauerstraße**

Erneuerung SW- und RW-Kanäle Mauerstraße

Entwässerungsanlagen

in Duisburg - Bergheim
von: Mauerstraße, Heidacker
bis: Neustraße
Planinhalt: Übersichtskarte

Anschluss:
Bolzen Nr. 900193
Römerstraße, Bahndamm
Duisburg-Bergheim
Höhe:
28,554 m ü. NHN

Aktenzeichen WBD:
70-180-468

Str.-Schl.-Nr.:
6659

Blatt Nr.: 1.1

M = 1:20.000