


VZ 283 sind 4 Tage vor Baubeginn aufzustellen
und im Bereich von Seitenstreifen durch
VZ 1060-31 zu ergänzen

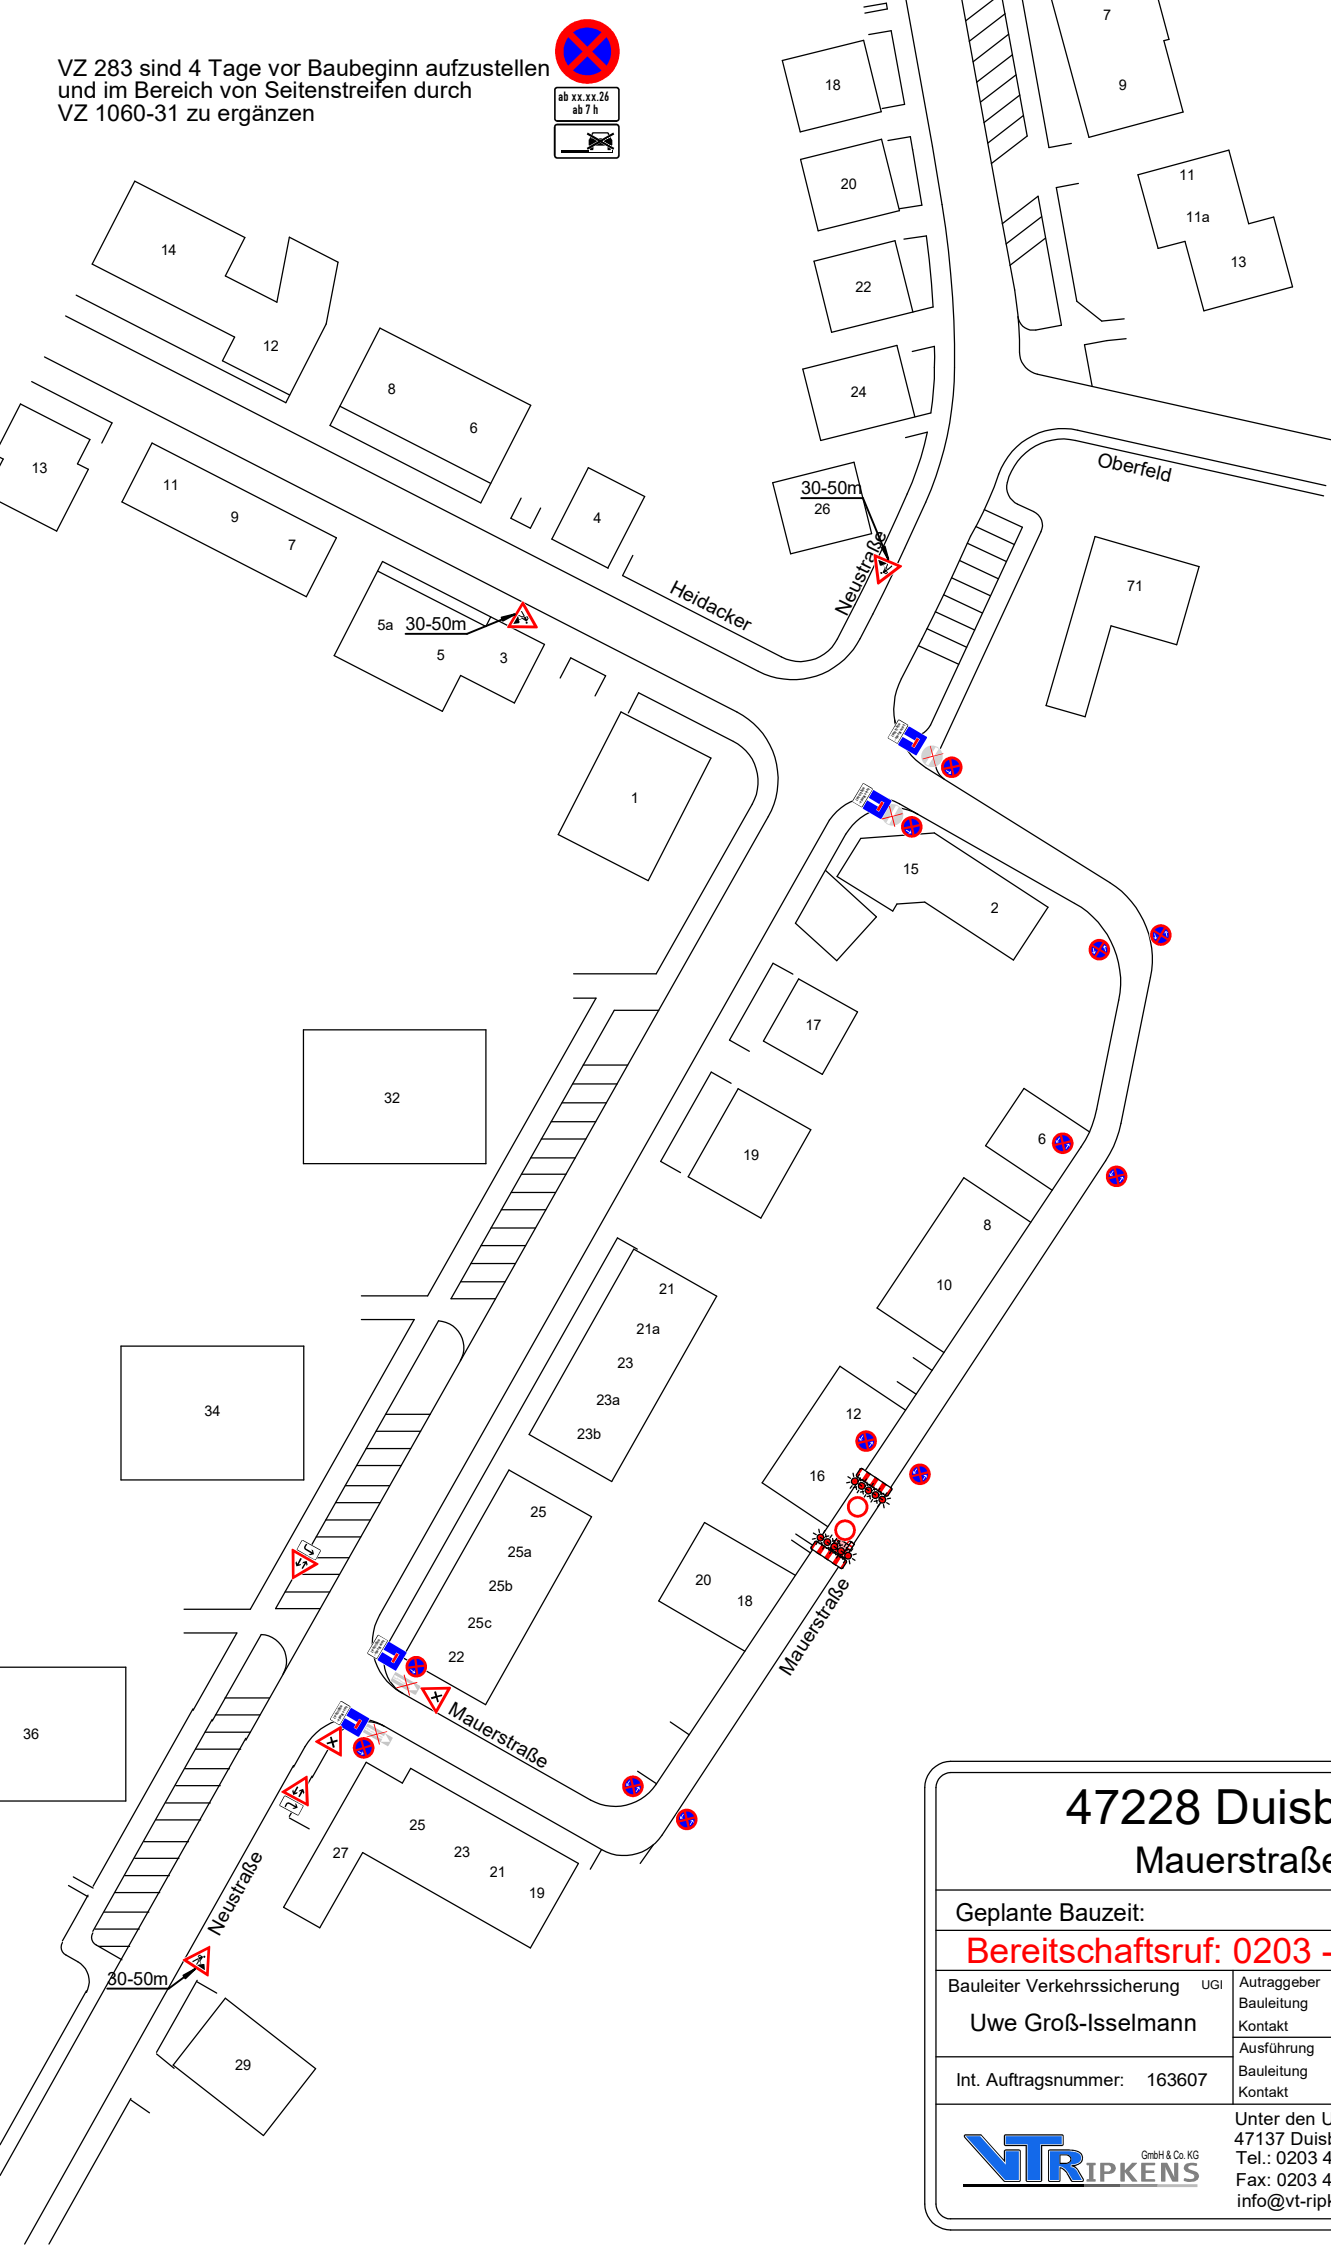

BA1

47228 Duisburg
Mauerstraße

Geplante Bauzeit:


Bereitschaftsruf: 0203 - 44 98 99 0

Bauleiter Verkehrssicherung	UGI	Auftraggeber	WBD
		Bauleitung	Frau Ibrahim
Int. Auftragsnummer: 163607		Kontakt	+49 172 2815668
		Ausführung	Bockermann
		Bauleitung	Herr Büchner
		Kontakt	+49 151 40249105



Unter den Ulmen 134a
47137 Duisburg
Tel.: 0203 44 98 99 - 0
Fax: 0203 44 98 99 29
info@vt-ripkens.de

VZ 283 sind 4 Tage vor Baubeginn aufzustellen
und im Bereich von Seitenstreifen durch
VZ 1060-31 zu ergänzen

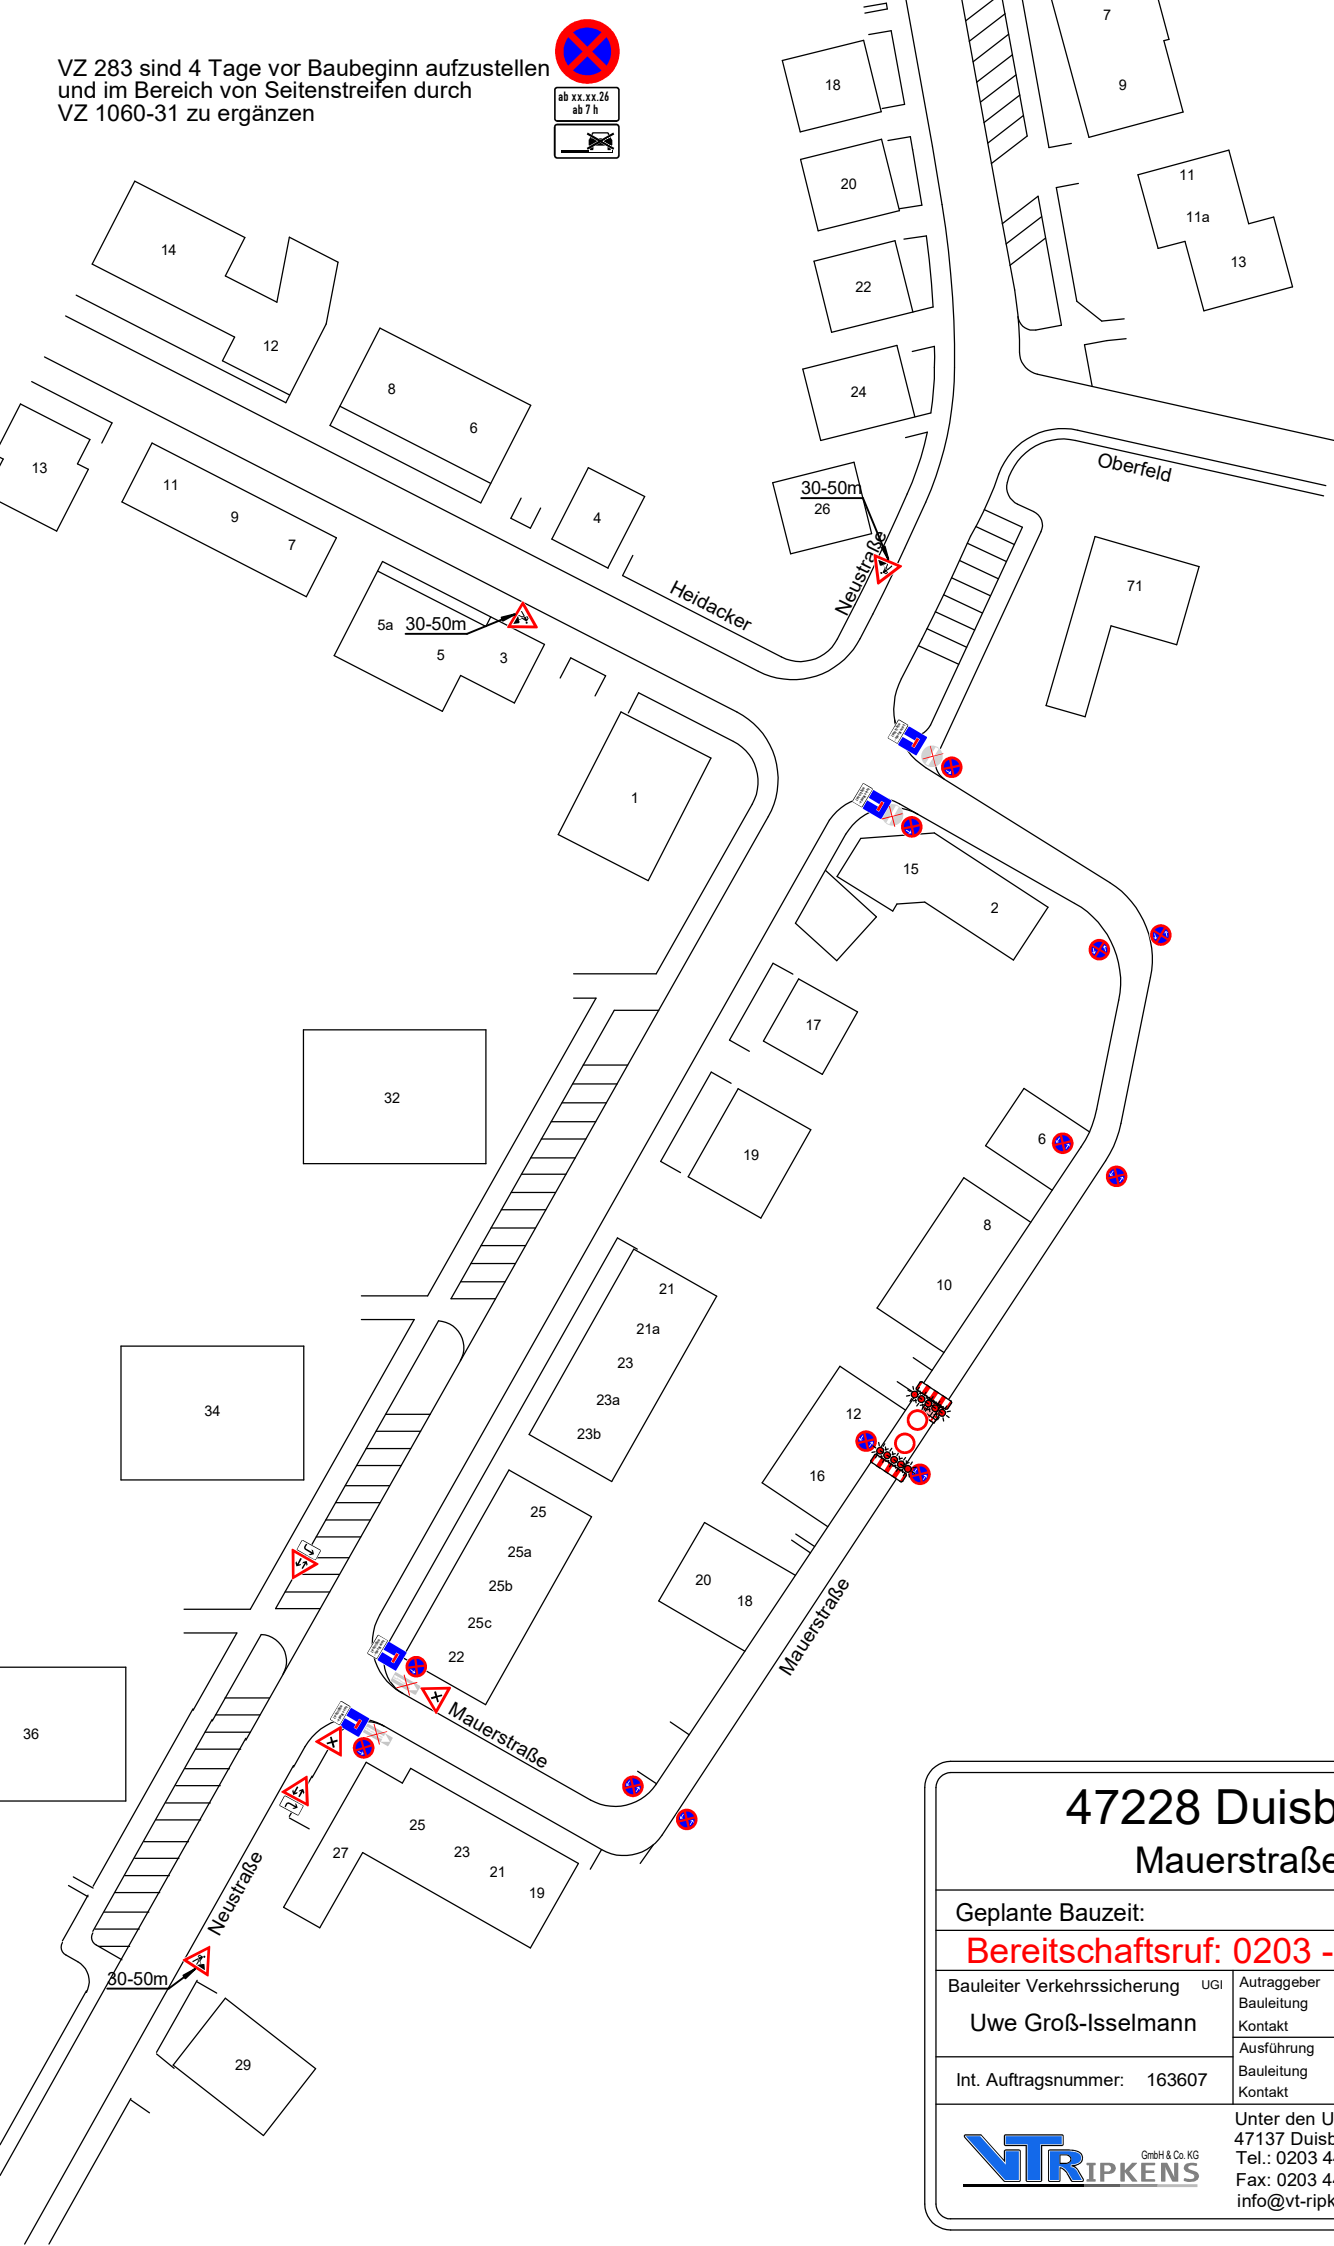

BA2

47228 Duisburg Mauerstraße

Geplante Bauzeit:


Bereitschaftsruf: 0203 - 44 98 99 0

Bauleiter Verkehrssicherung	UGI	Auftraggeber	WBD
		Bauleitung	Frau Ibrahim
Int. Auftragsnummer:	163607	Kontakt	+49 172 2815668
		Ausführung	Bockermann
		Bauleitung	Herr Büchner
		Kontakt	+49 151 40249105



Unter den Ulmen 134a
47137 Duisburg
Tel.: 0203 44 98 99 - 0
Fax: 0203 44 98 99 29
info@vt-ripkens.de

VZ 283 sind 4 Tage vor Baubeginn aufzustellen
und im Bereich von Seitenstreifen durch
VZ 1060-31 zu ergänzen

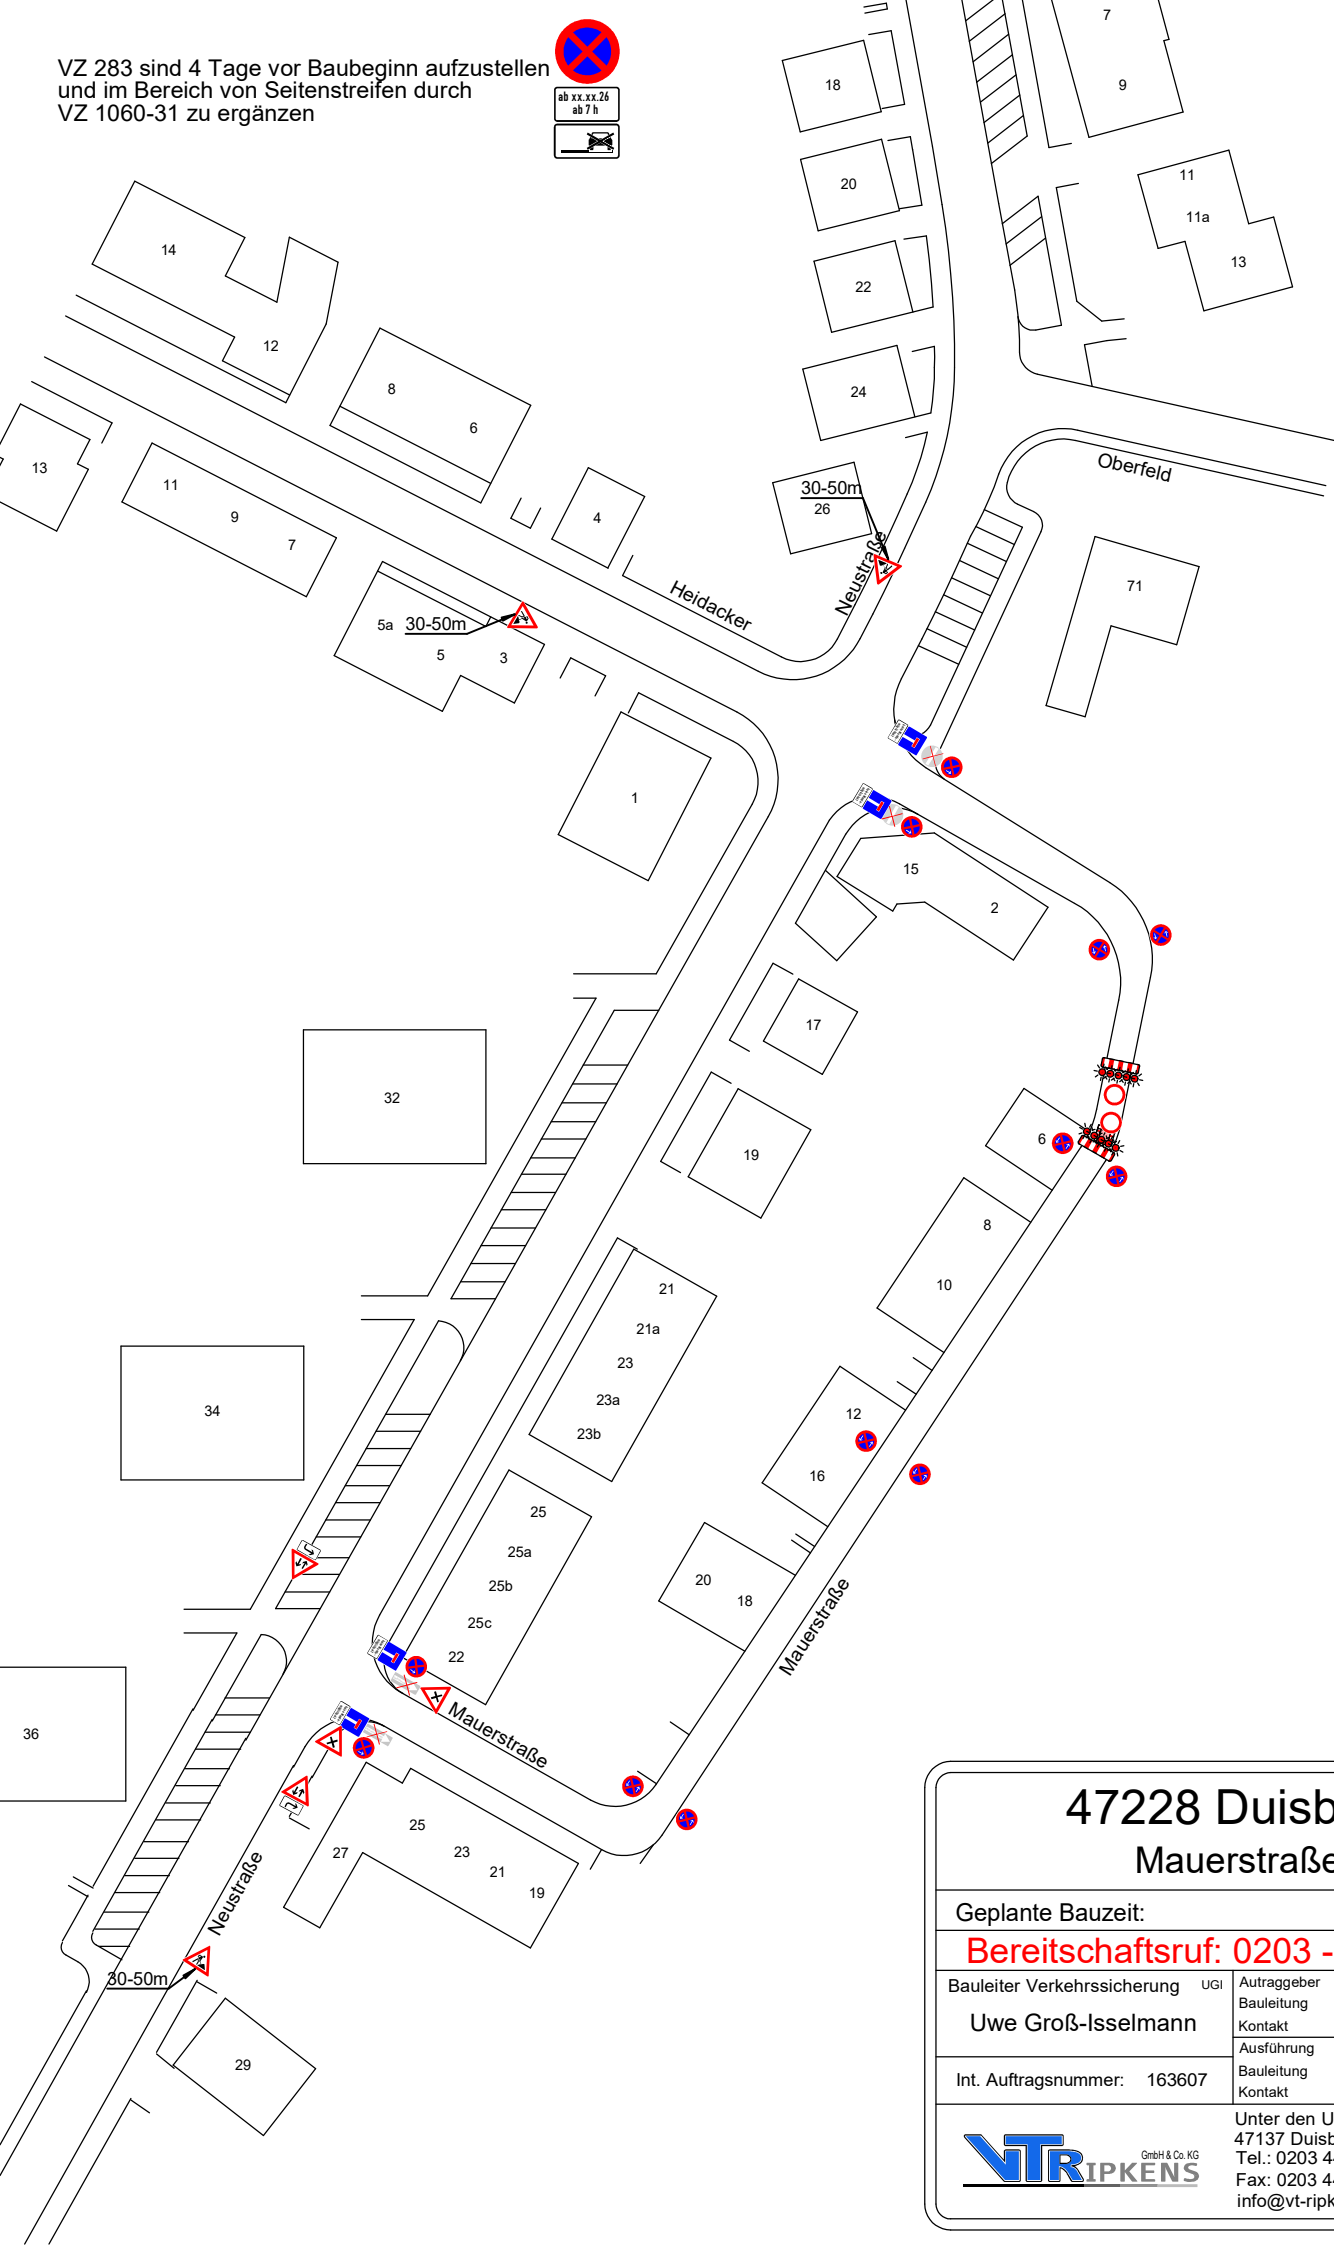

BA3

47228 Duisburg
Mauerstraße

Geplante Bauzeit:


Bereitschaftsruf: 0203 - 44 98 99 0

Bauleiter Verkehrssicherung	UGI	Auftraggeber	WBD
		Bauleitung	Frau Ibrahim
Int. Auftragsnummer:	163607	Kontakt	+49 172 2815668
		Ausführung	Bockermann
		Bauleitung	Herr Büchner
		Kontakt	+49 151 40249105



Unter den Ulmen 134a
47137 Duisburg
Tel.: 0203 44 98 99 - 0
Fax: 0203 44 98 99 29
info@vt-ripkens.de

VZ 283 sind 4 Tage vor Baubeginn aufzustellen
und im Bereich von Seitenstreifen durch
VZ 1060-31 zu ergänzen

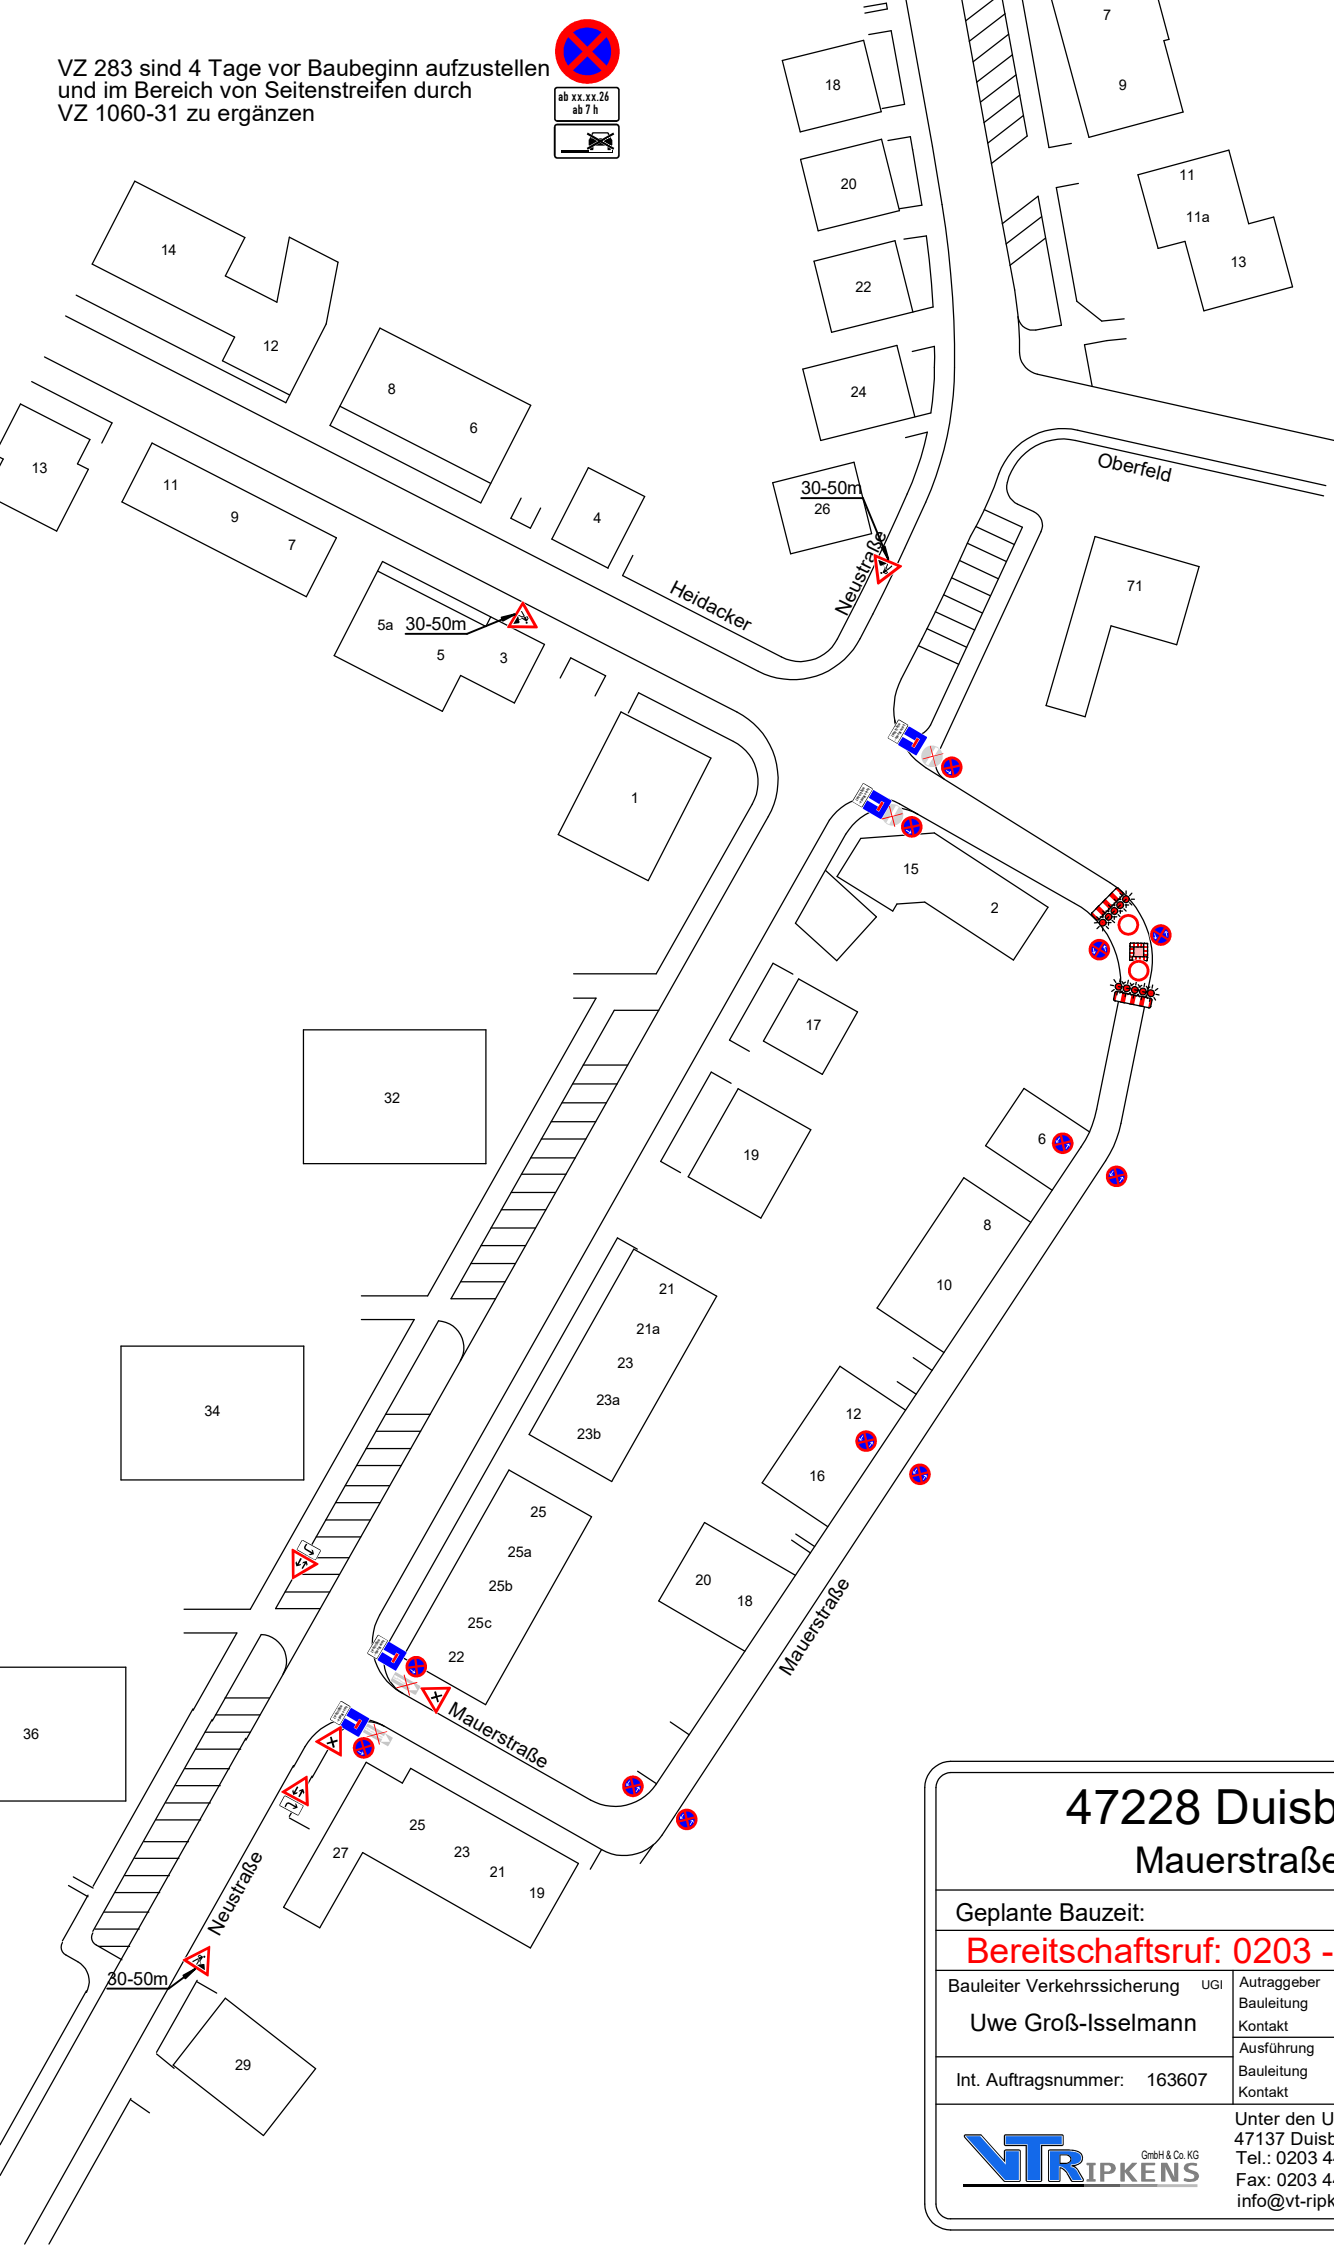

BA4

47228 Duisburg Mauerstraße

Geplante Bauzeit:


Bereitschaftsruf: 0203 - 44 98 99 0

Bauleiter Verkehrssicherung	UGI	Auftraggeber	WBD
		Bauleitung	Frau Ibrahim
Int. Auftragsnummer:	163607	Kontakt	+49 172 2815668
		Ausführung	Bockermann
		Bauleitung	Herr Büchner
		Kontakt	+49 151 40249105



Unter den Ulmen 134a
47137 Duisburg
Tel.: 0203 44 98 99 - 0
Fax: 0203 44 98 99 29
info@vt-ripkens.de

VZ 283 sind 4 Tage vor Baubeginn aufzustellen
und im Bereich von Seitenstreifen durch
VZ 1060-31 zu ergänzen

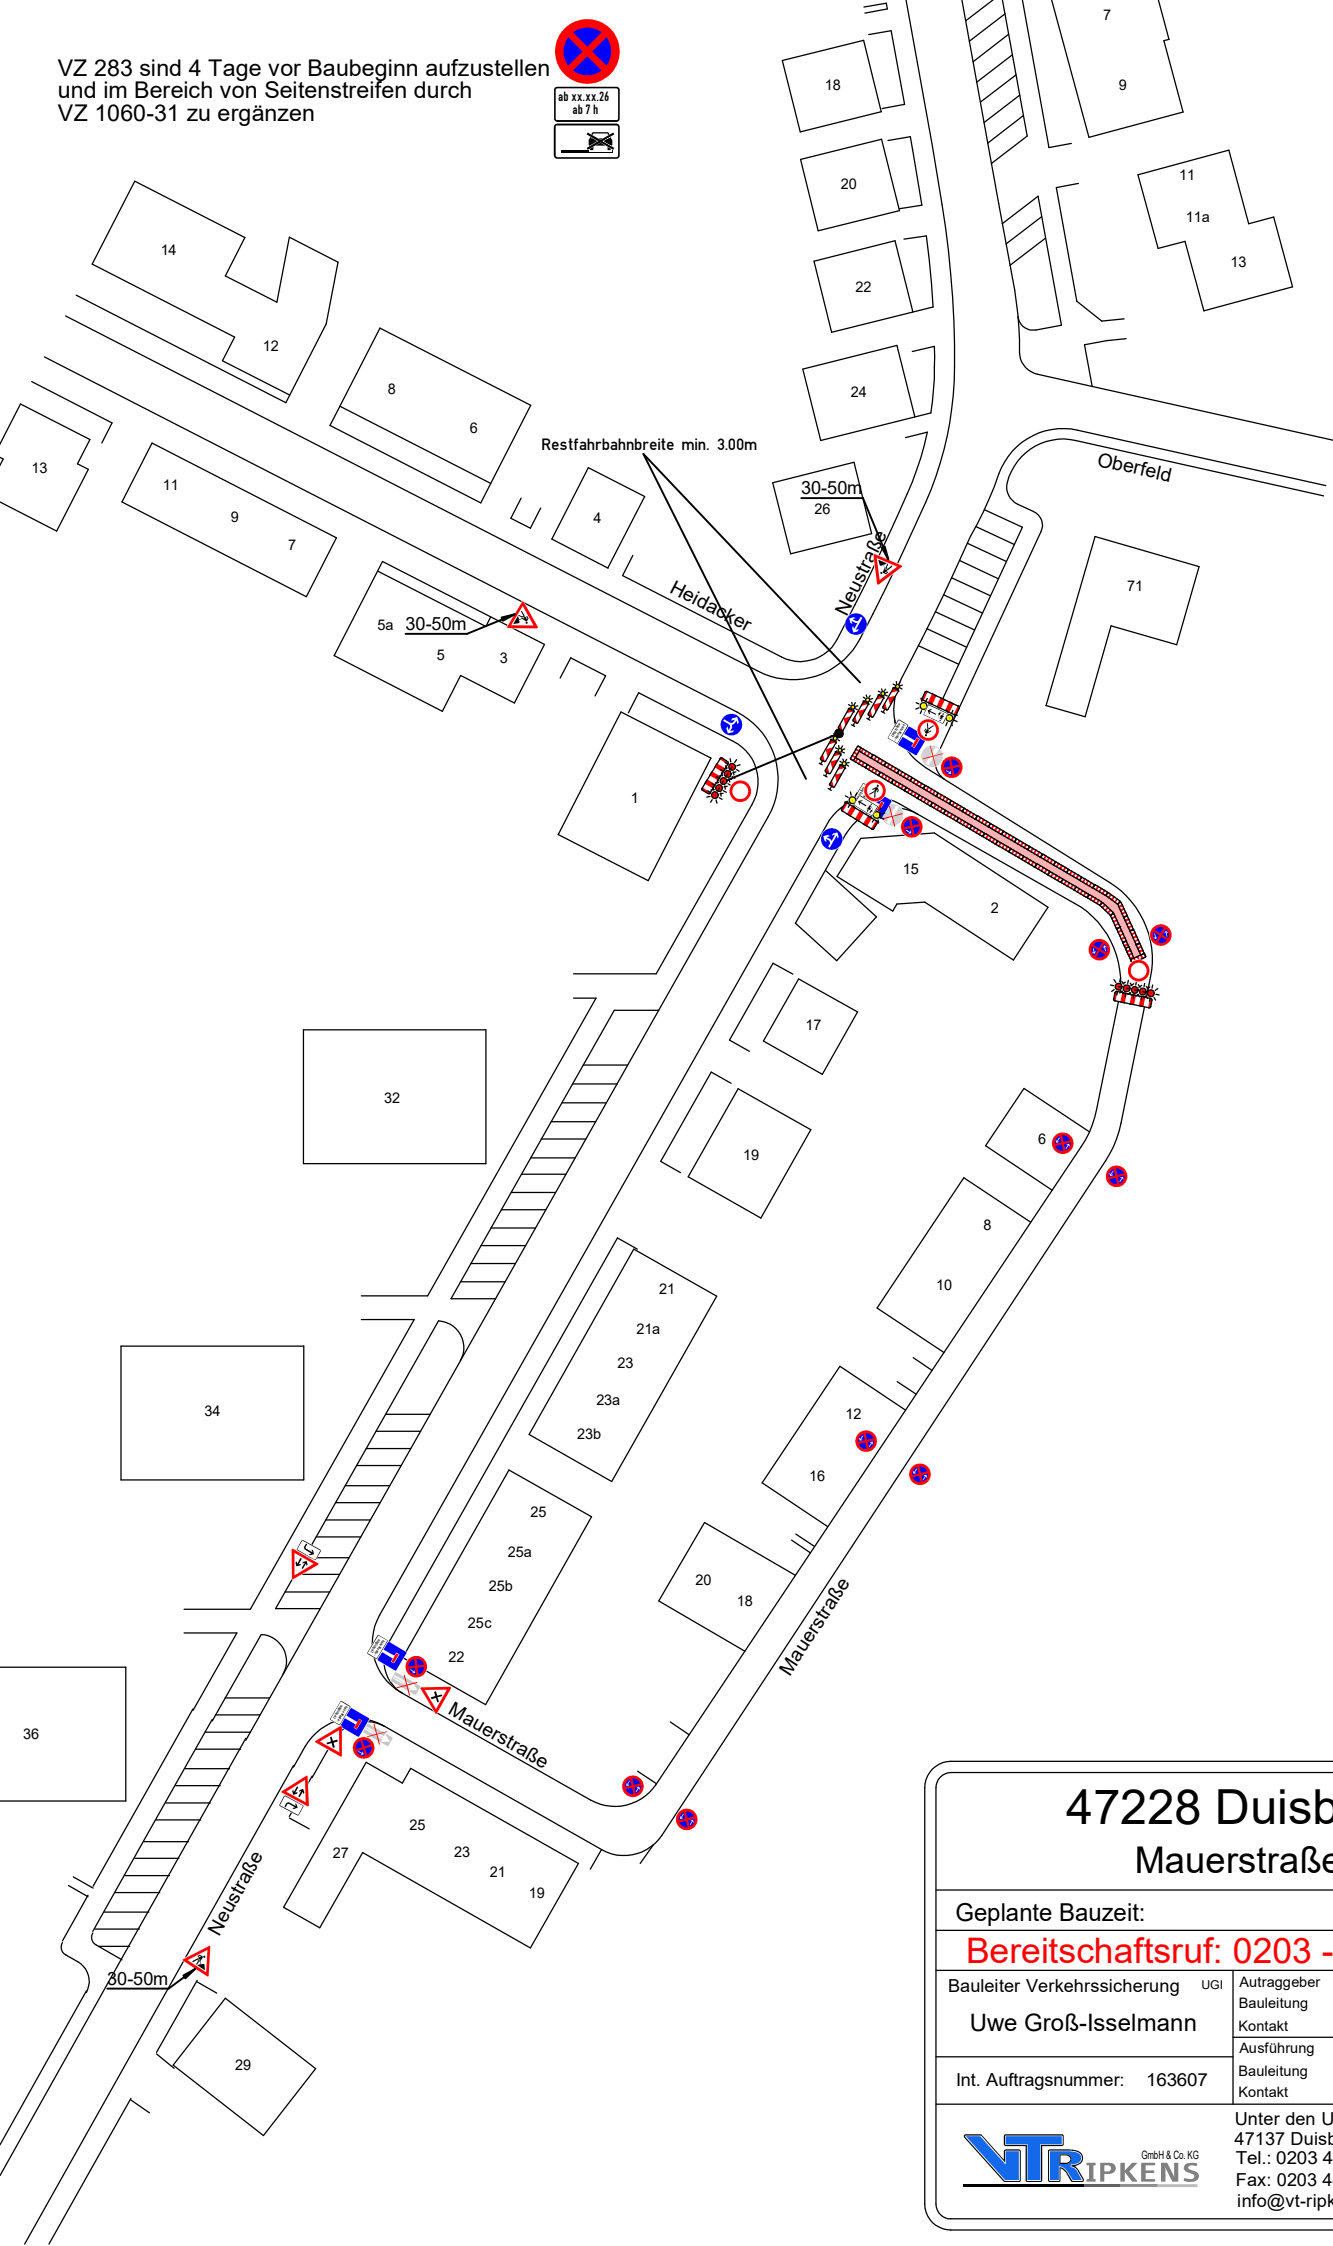

BA5

47228 Duisburg
Mauerstraße

Geplante Bauzeit:


Bereitschaftsruf: 0203 - 44 98 99 0

Bauleiter Verkehrssicherung	UGI	Auftraggeber	WBD
		Bauleitung	Frau Ibrahim
Int. Auftragsnummer:	163607	Kontakt	+49 172 2815668
		Ausführung	Bockermann
		Bauleitung	Herr Büchner
		Kontakt	+49 151 40249105



Unter den Ulmen 134a
47137 Duisburg
Tel.: 0203 44 98 99 - 0
Fax: 0203 44 98 99 29
info@vt-ripkens.de

VZ 283 sind 4 Tage vor Baubeginn aufzustellen
und im Bereich von Seitenstreifen durch
VZ 1060-31 zu ergänzen

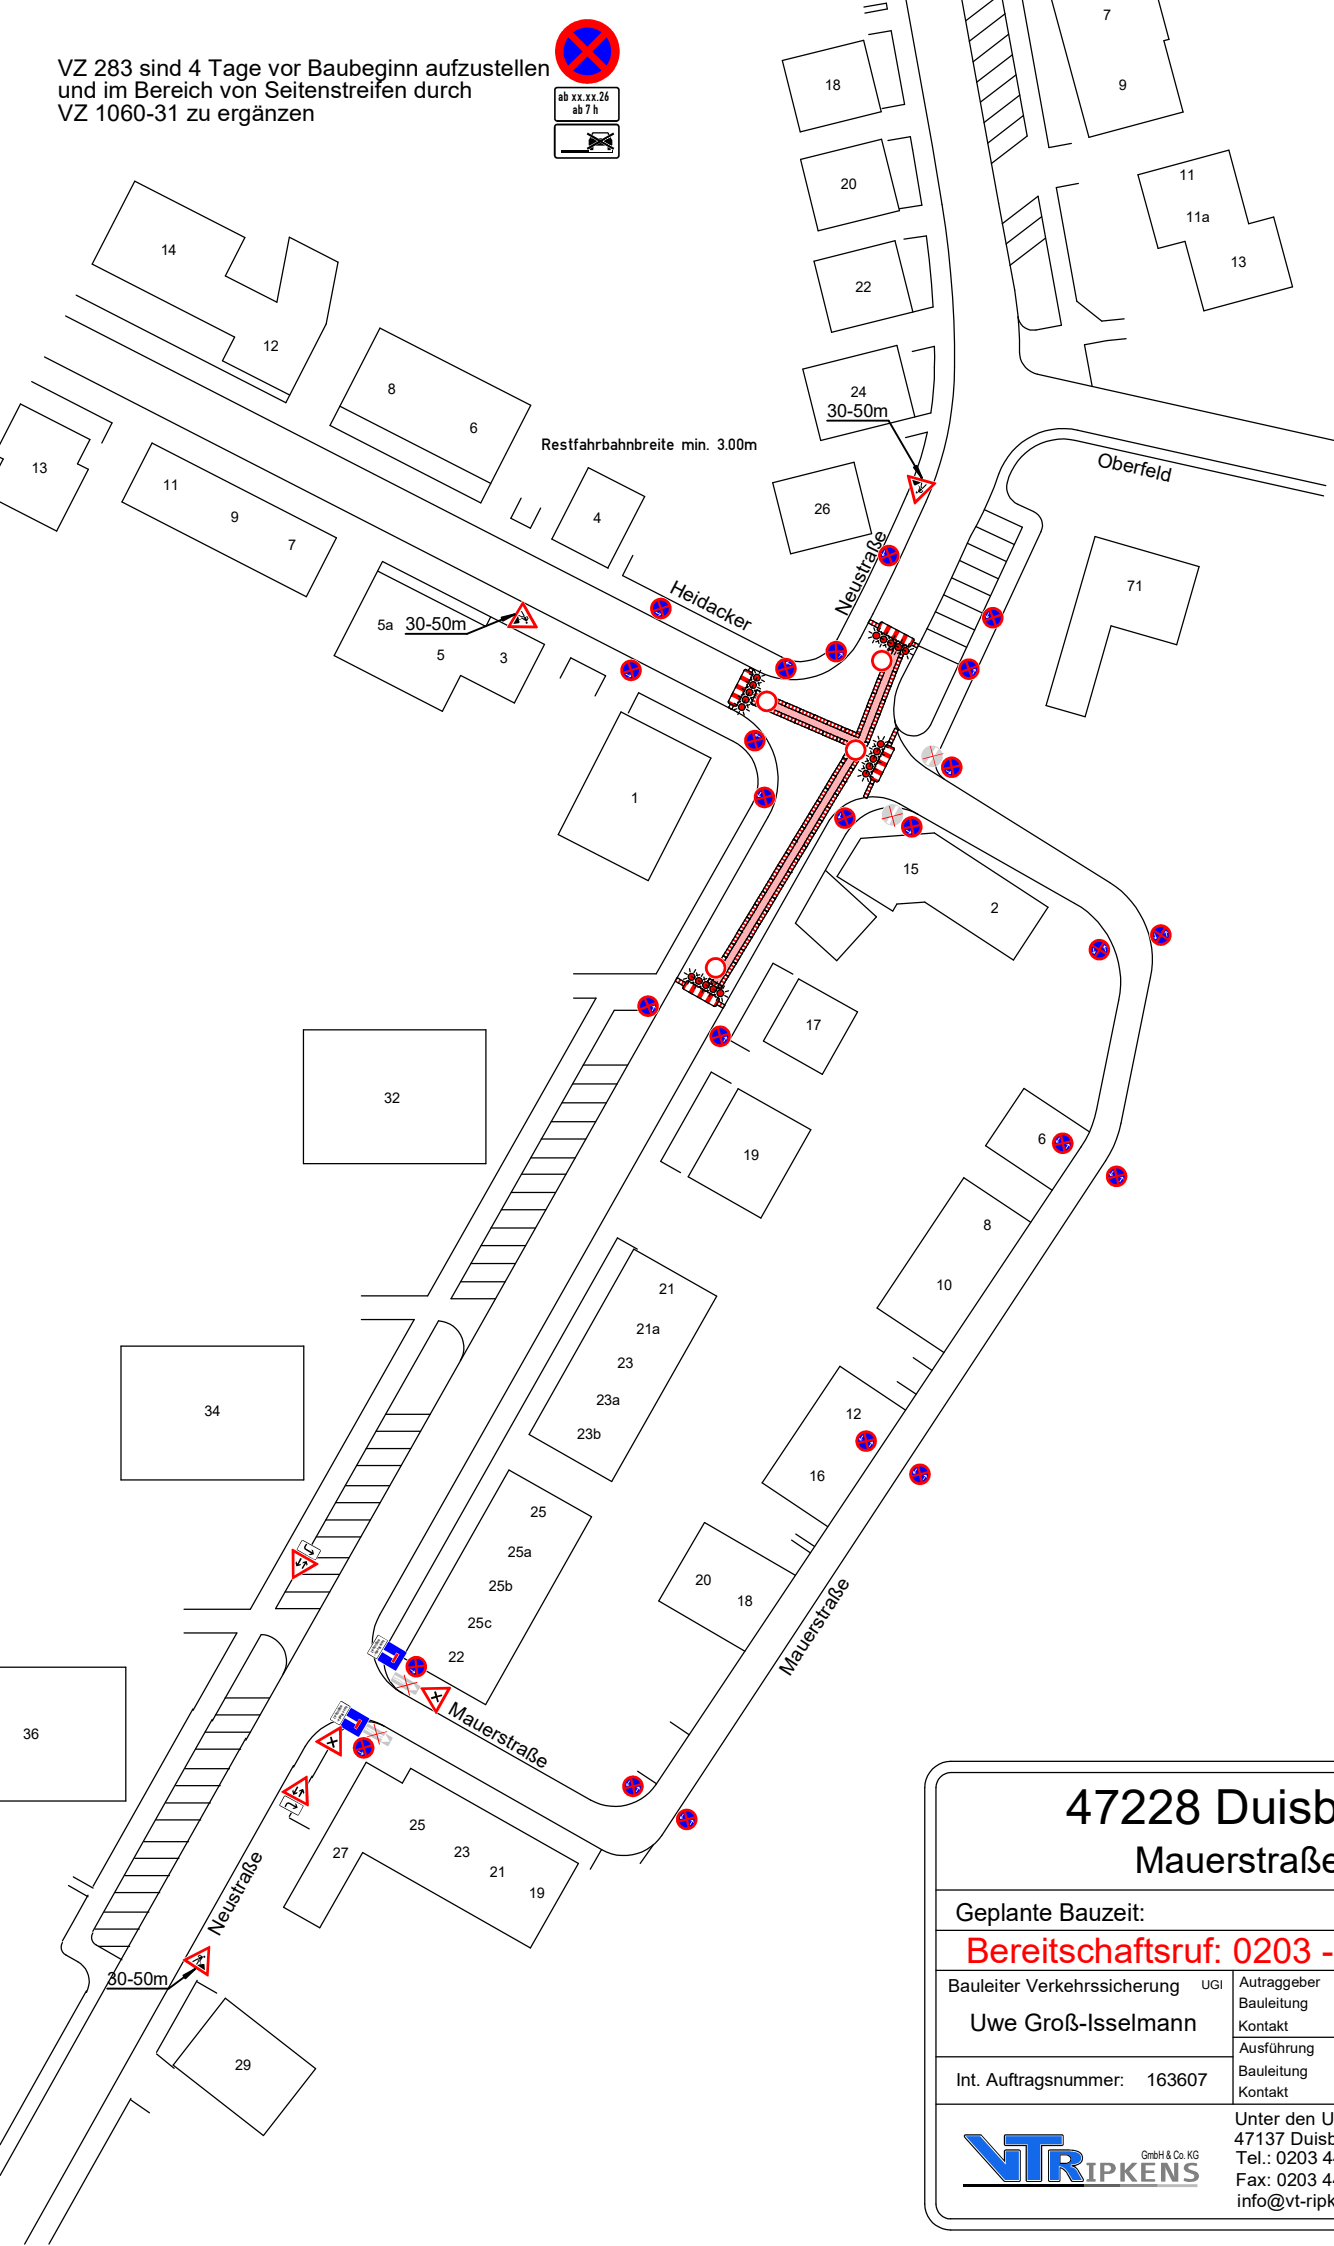

BA6

47228 Duisburg
Mauerstraße

Geplante Bauzeit:



Bereitschaftsruf: 0203 - 44 98 99 0

Bauleiter Verkehrssicherung	UGI	Auftraggeber	WBD
		Bauleitung	Frau Ibrahim
Int. Auftragsnummer: 163607		Kontakt	+49 172 2815668
		Ausführung	Bockermann
		Bauleitung	Herr Büchner
		Kontakt	+49 151 40249105



Unter den Ulmen 134a
47137 Duisburg
Tel.: 0203 44 98 99 - 0
Fax: 0203 44 98 99 29
info@vt-ripkens.de

VZ 283 sind 4 Tage vor Baubeginn aufzustellen
und im Bereich von Seitenstreifen durch
VZ 1060-31 zu ergänzen

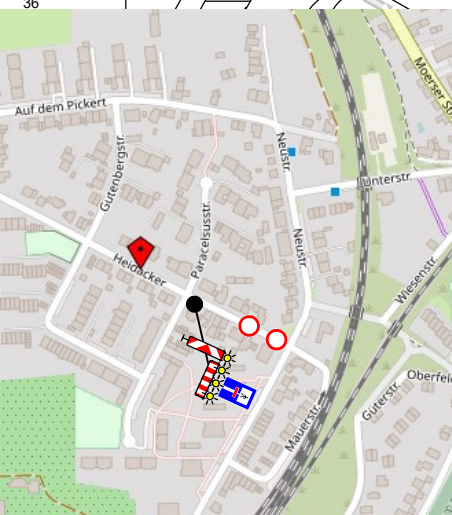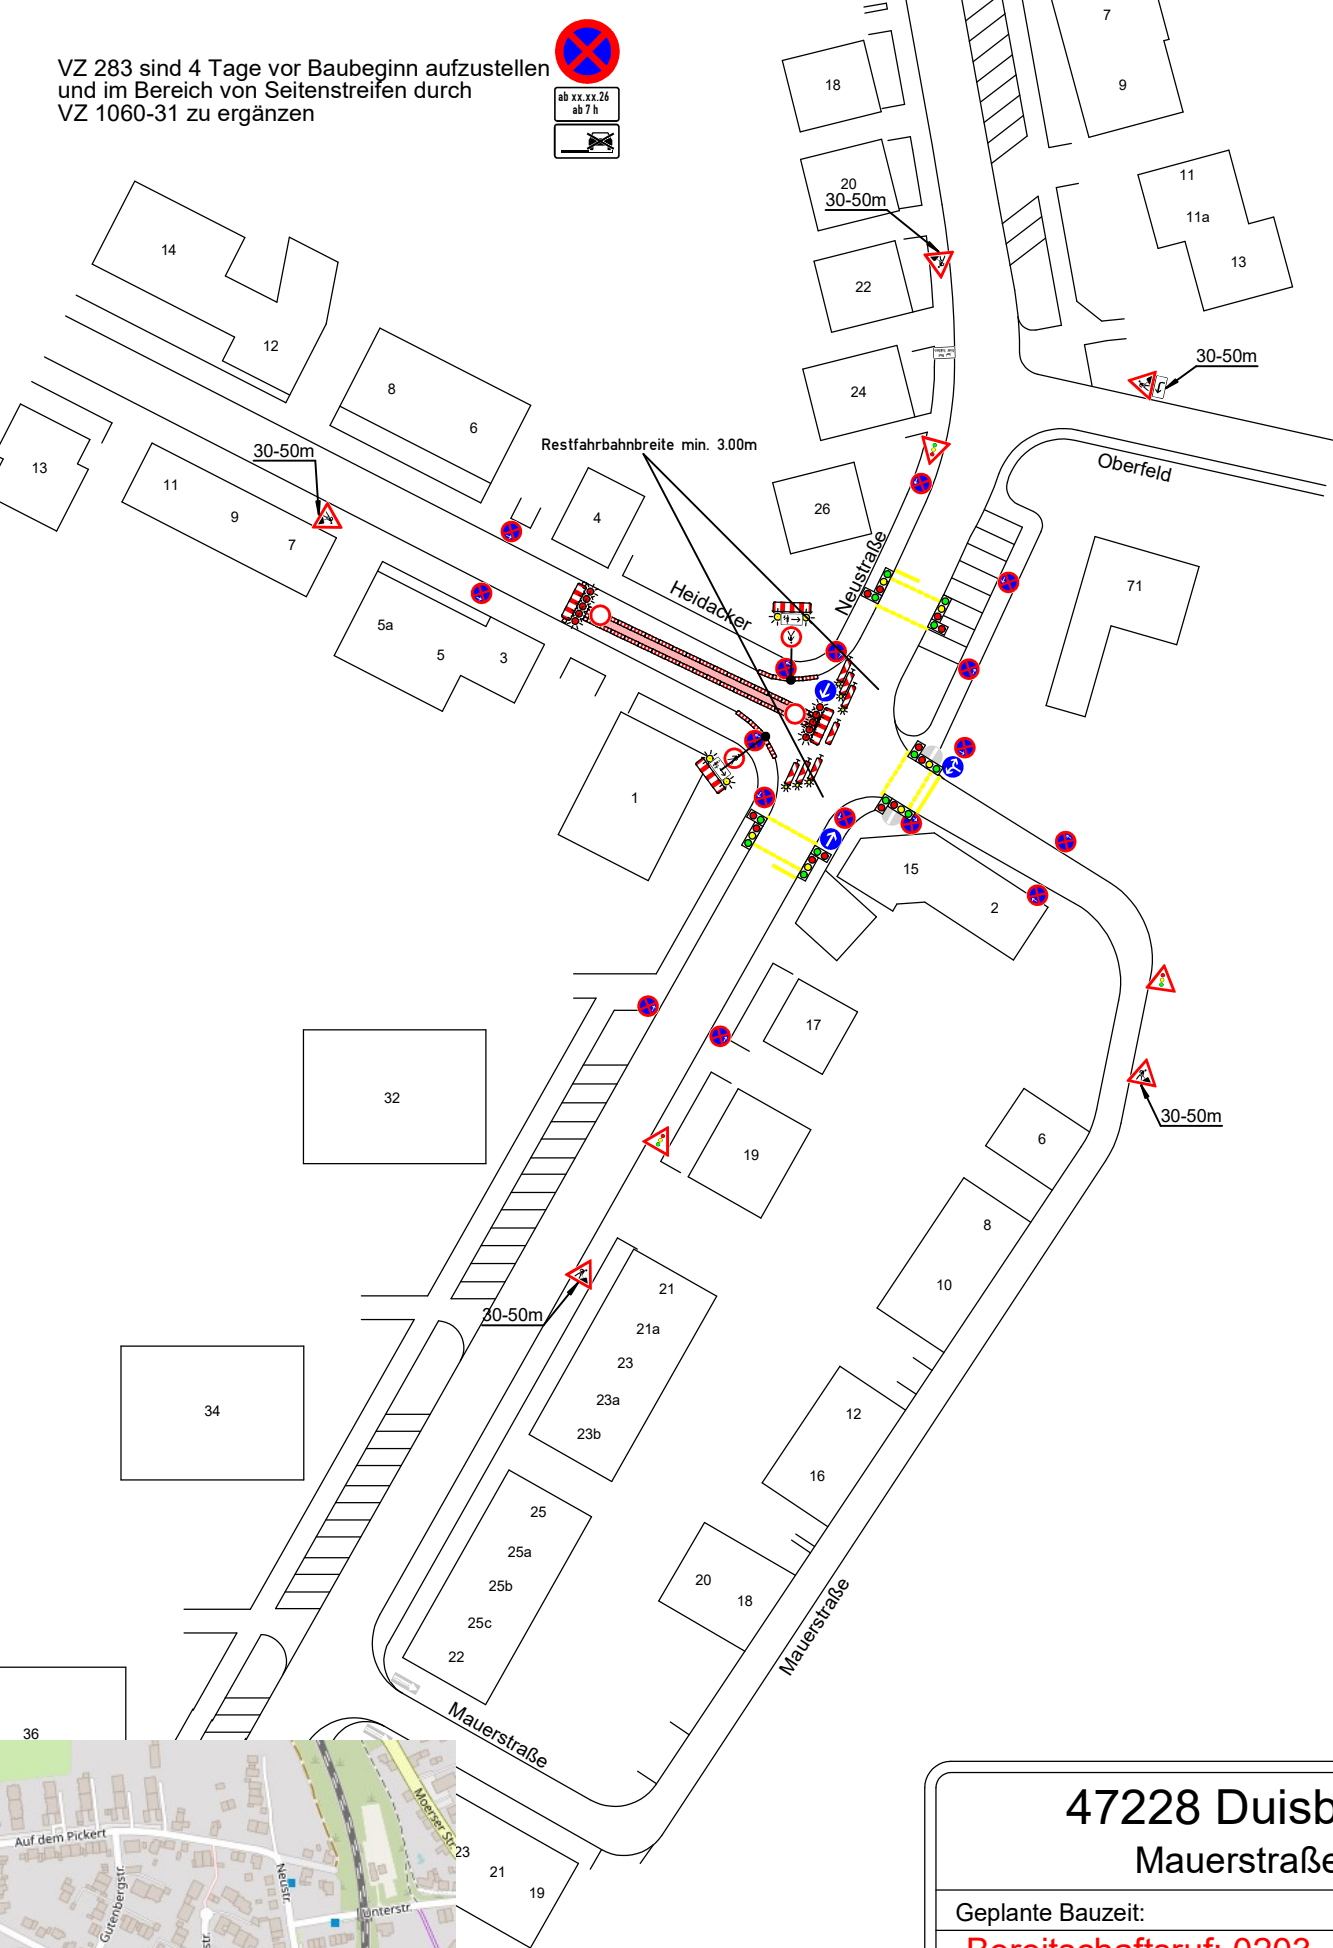

BA7

47228 Duisburg
Mauerstraße

Geplante Bauzeit:

Bereitschaftsruf: 0203 - 44 98 99 0

Bauleiter Verkehrssicherung	UGI	Auftraggeber	WBD
		Bauleitung	Frau Ibrahim
Int. Auftragsnummer:	163607	Kontakt	+49 172 2815668
		Ausführung	Bockermann
		Bauleitung	Herr Büchner
		Kontakt	+49 151 40249105



Unter den Ulmen 134a
47137 Duisburg
Tel.: 0203 44 98 99 - 0
Fax: 0203 44 98 99 29
info@vt-ripkens.de