


Teillageplan_F / 2.BA Tiefbau

Duisburg

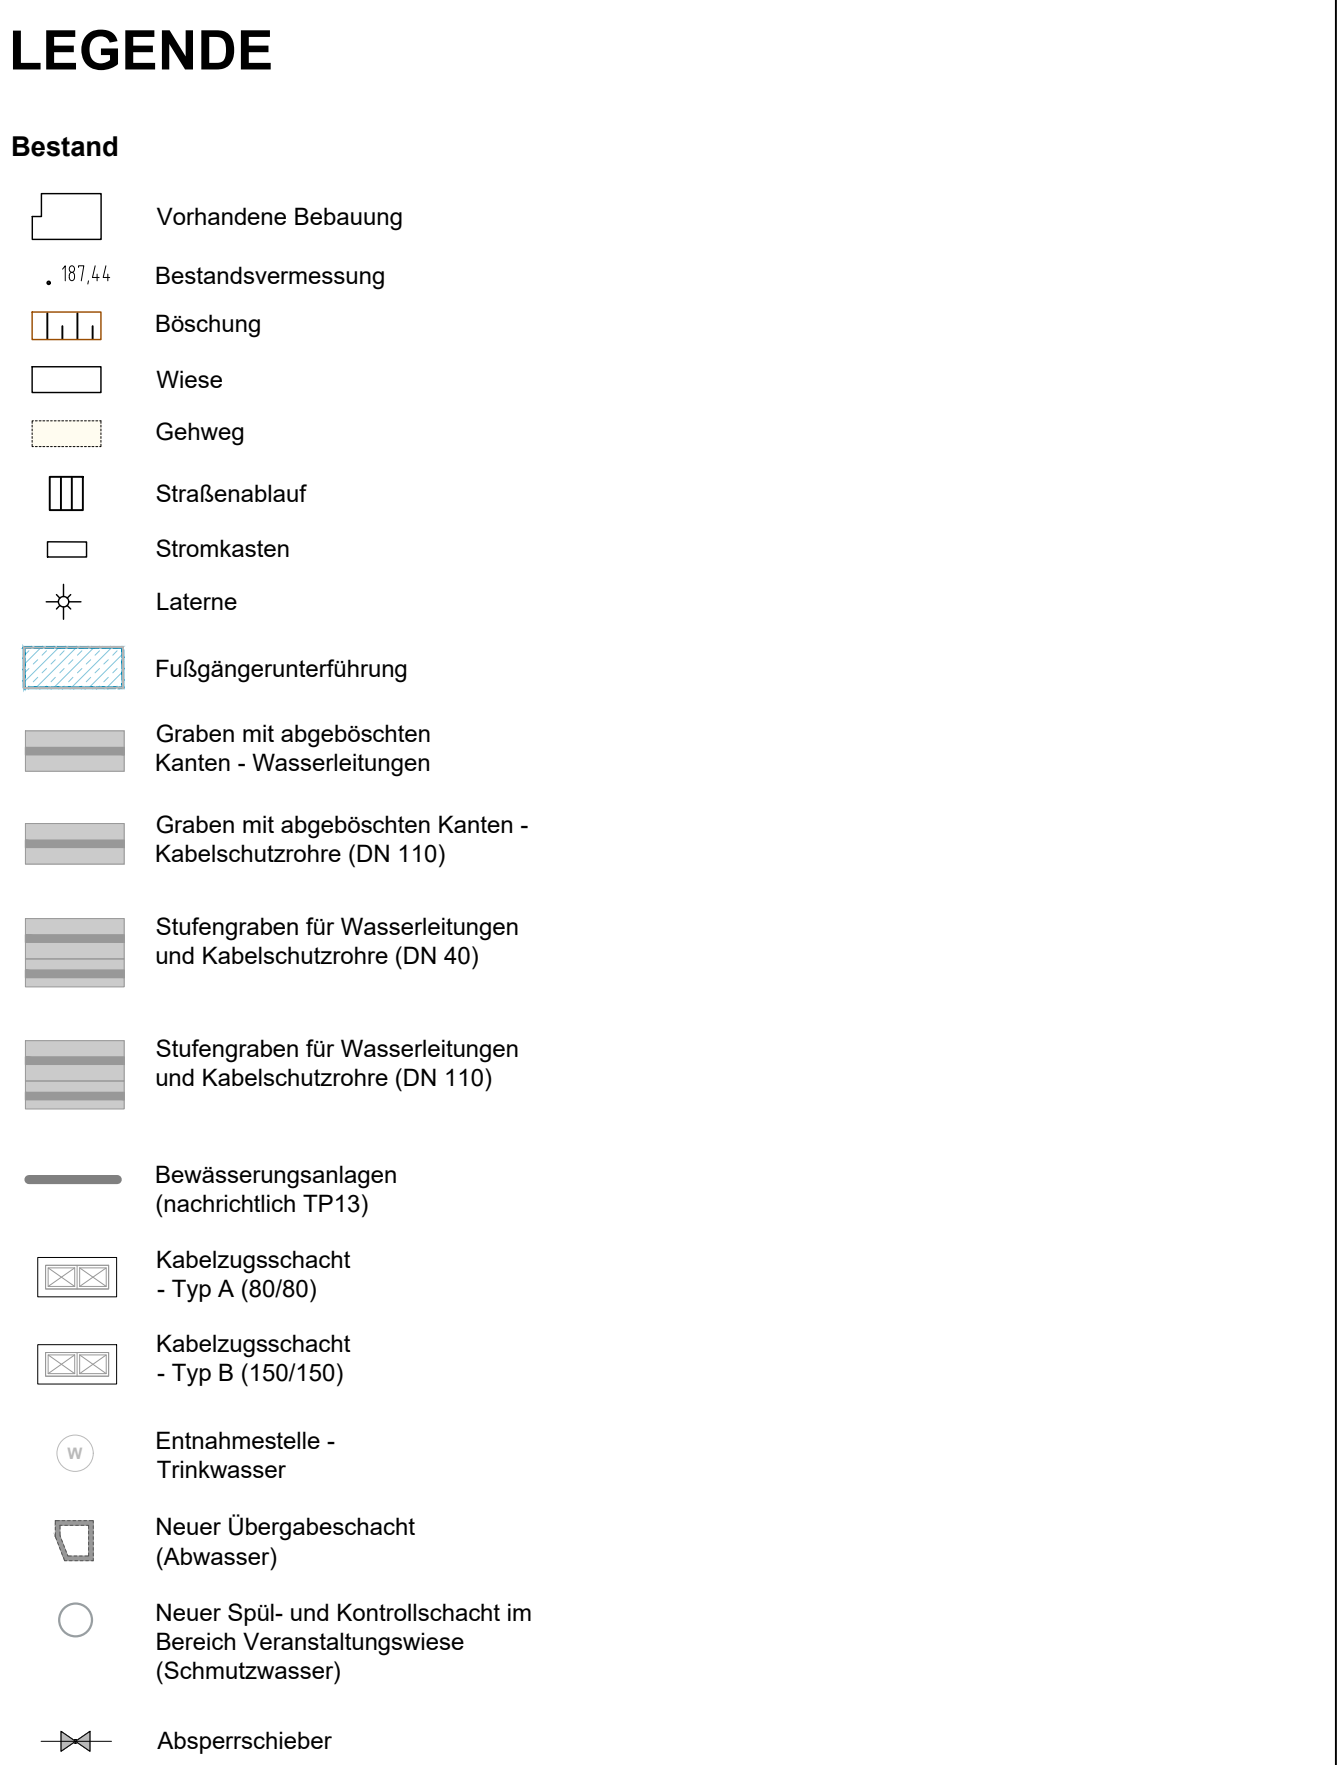


Ausführungsplanung

Bauherr: Wirtschaftsbetriebe Duisburg im Namen und Auftrag der Stadt Duisburg



Projekt: 2 BA Tiefbau im Rheinpark			Änderung:	Datum:	Name:
Inhalt: eillageplan_F / 2.BA Tiefbau					
Datum:	Name:				
bearbeitet: Mai. 2026	Rz				
gezeichnet: Okt. 2025	Rz		Ingenieurbüro:	Freigabe der Ausführungsplanung:	
geprüft:					
Projektnummer: TB 336	Blattnummer: - 7 -	Malsstab: 1 : 100			
Name, Datum & Unterschrift					

Klärbe

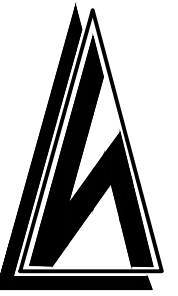

M 1:10C