



Beleuchtung- Mastleuchten

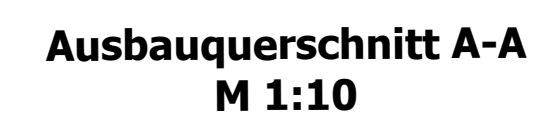

Mastaufsatzleuchte L1.A (ohne Dichtungsebene)

Duisburg

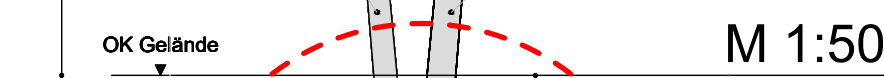

Detail 1




Rasenfläche (Industrieboden - TSP2)


— Oberboden	20 cm
— Füllboden	30 cm
— Mineralische Dichtschicht	30 cm
— Wechselnde Mächtigkeit	20 cm
Gesamtaufbau	100 cm

Wassergebundene Wegedecke (WGWD)


Decke 0/5- 0/8	5 cm
Dynamische Schicht 0/16	10 cm
STS 0/32	35 cm
Untergrund	60 cm
Gesamtaufbau	110 cm

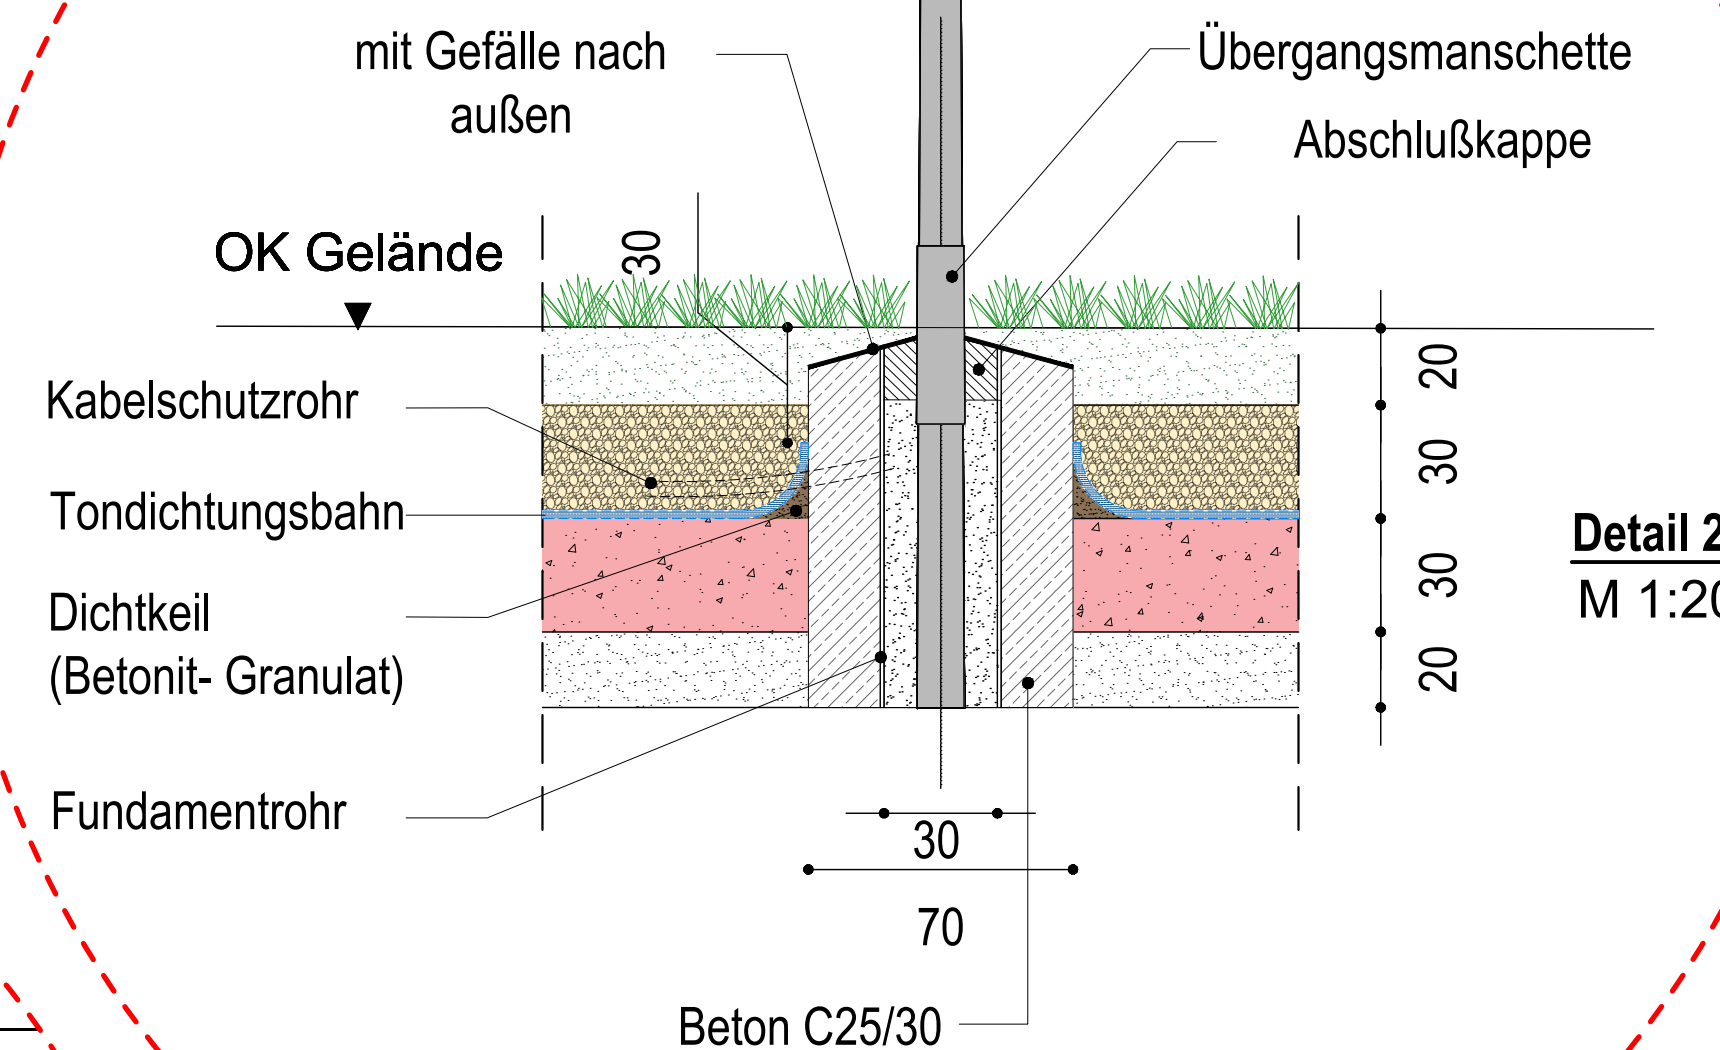

Detail 2
M 1:20

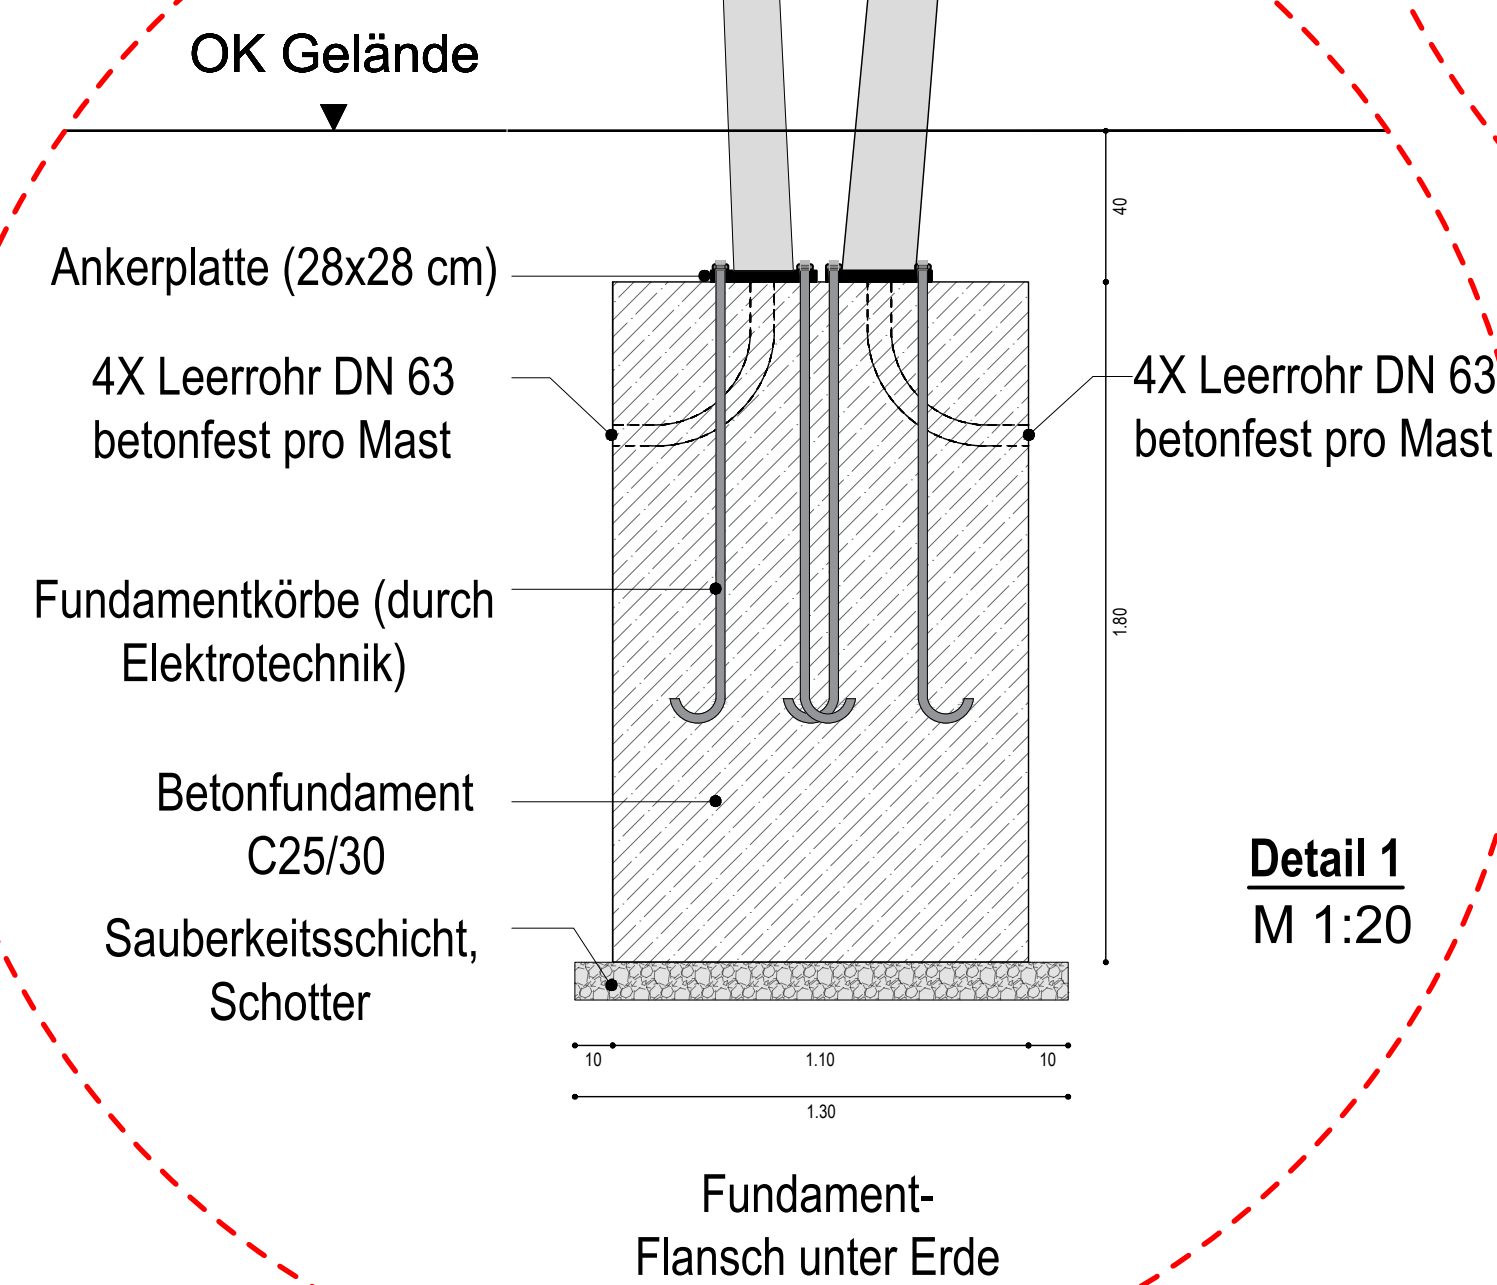

Detail 1
M 1:20

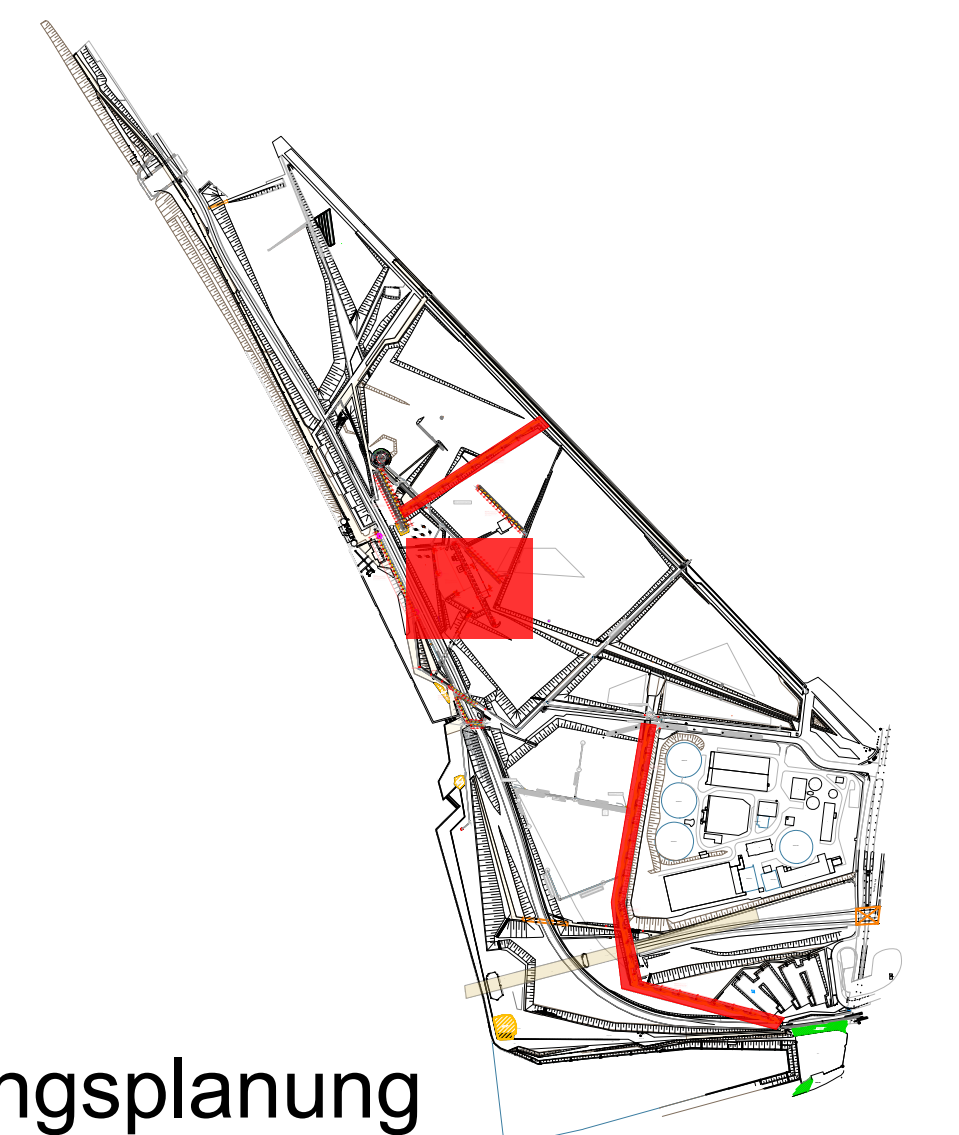

Ausführungsplanung

Bauherr: Wirtschaftsbetriebe Duisburg im Namen und Auftrag der Stadt Duisburg



Projekt: Duisburg Freianlage Zukunftsgarten IGA 2027		Änderung:	Datum:	Name:
Planinhalt: Beleuchtung- Mastleuchten (2.BA)				
	Datum:	Name:		
bearbeitet:	Feb. 2026	Rz		
gezeichnet:	Okt. 2025	Rz		
geprüft:				
Projektnummer: TB 336		Blattnummer: - 11 -	Maßstab: 1 : 250, 1:50 1:20	Ingenieurbüro:
				Freigabe der Ausführungsplanung:
				Name, Datum & Unterschrift