
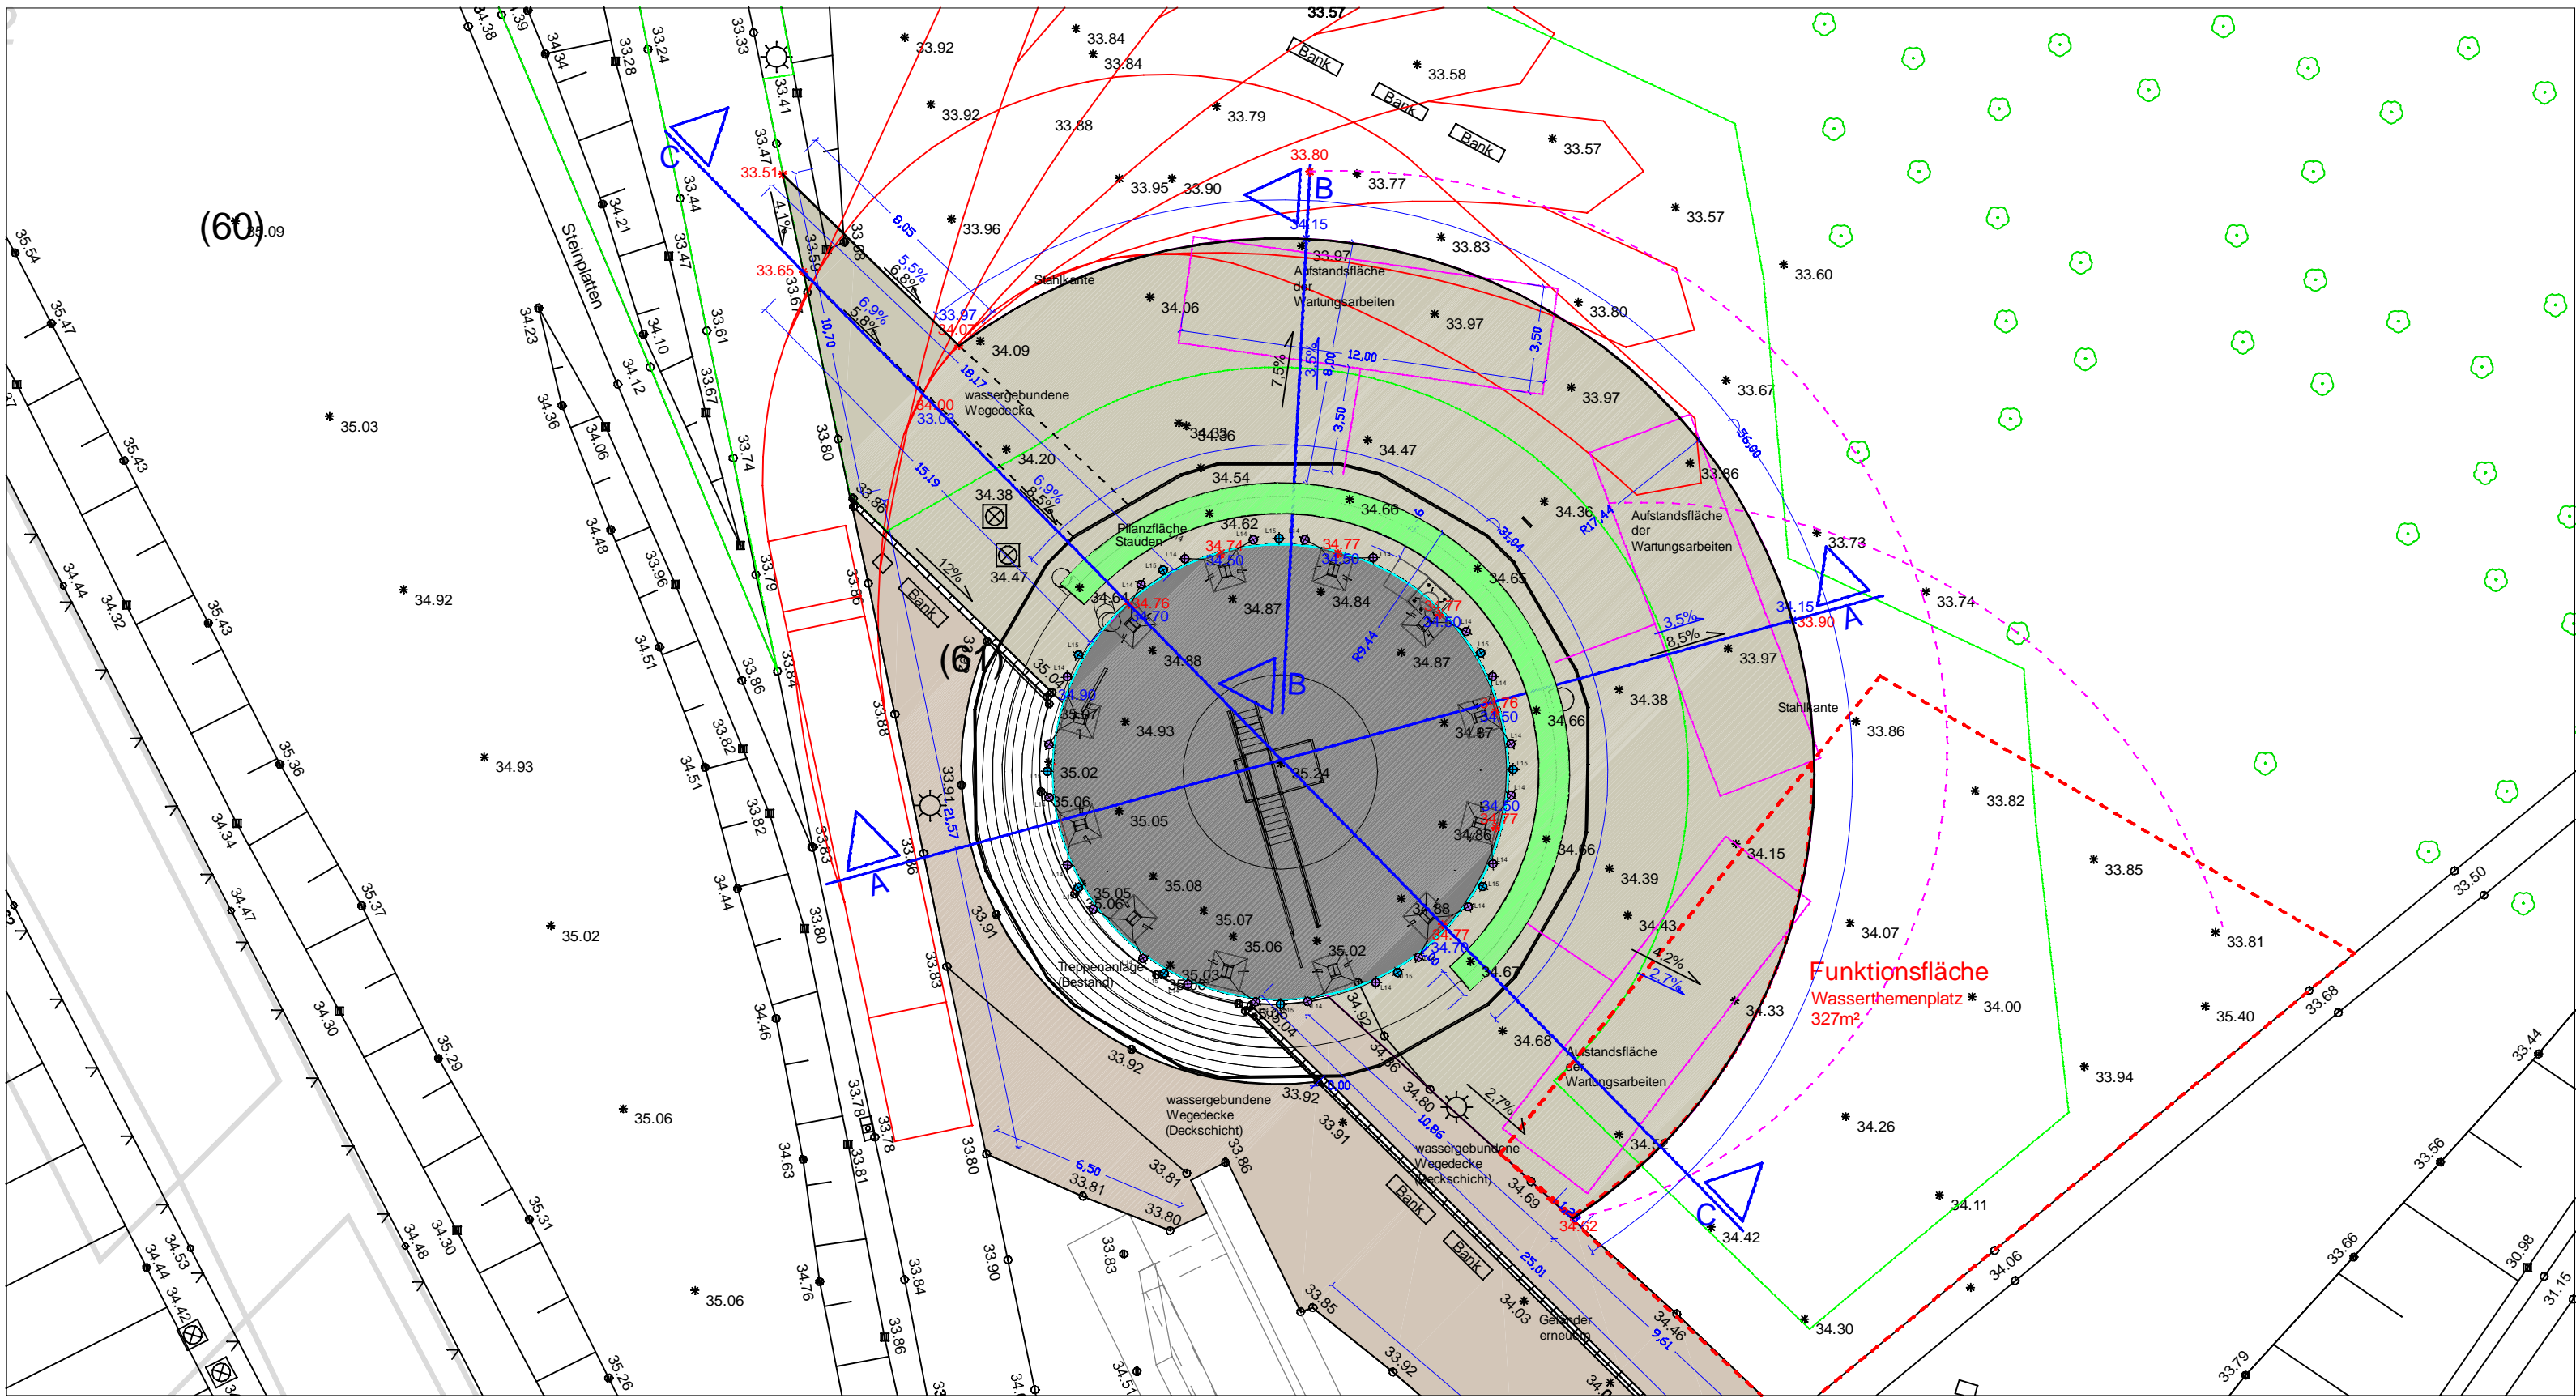
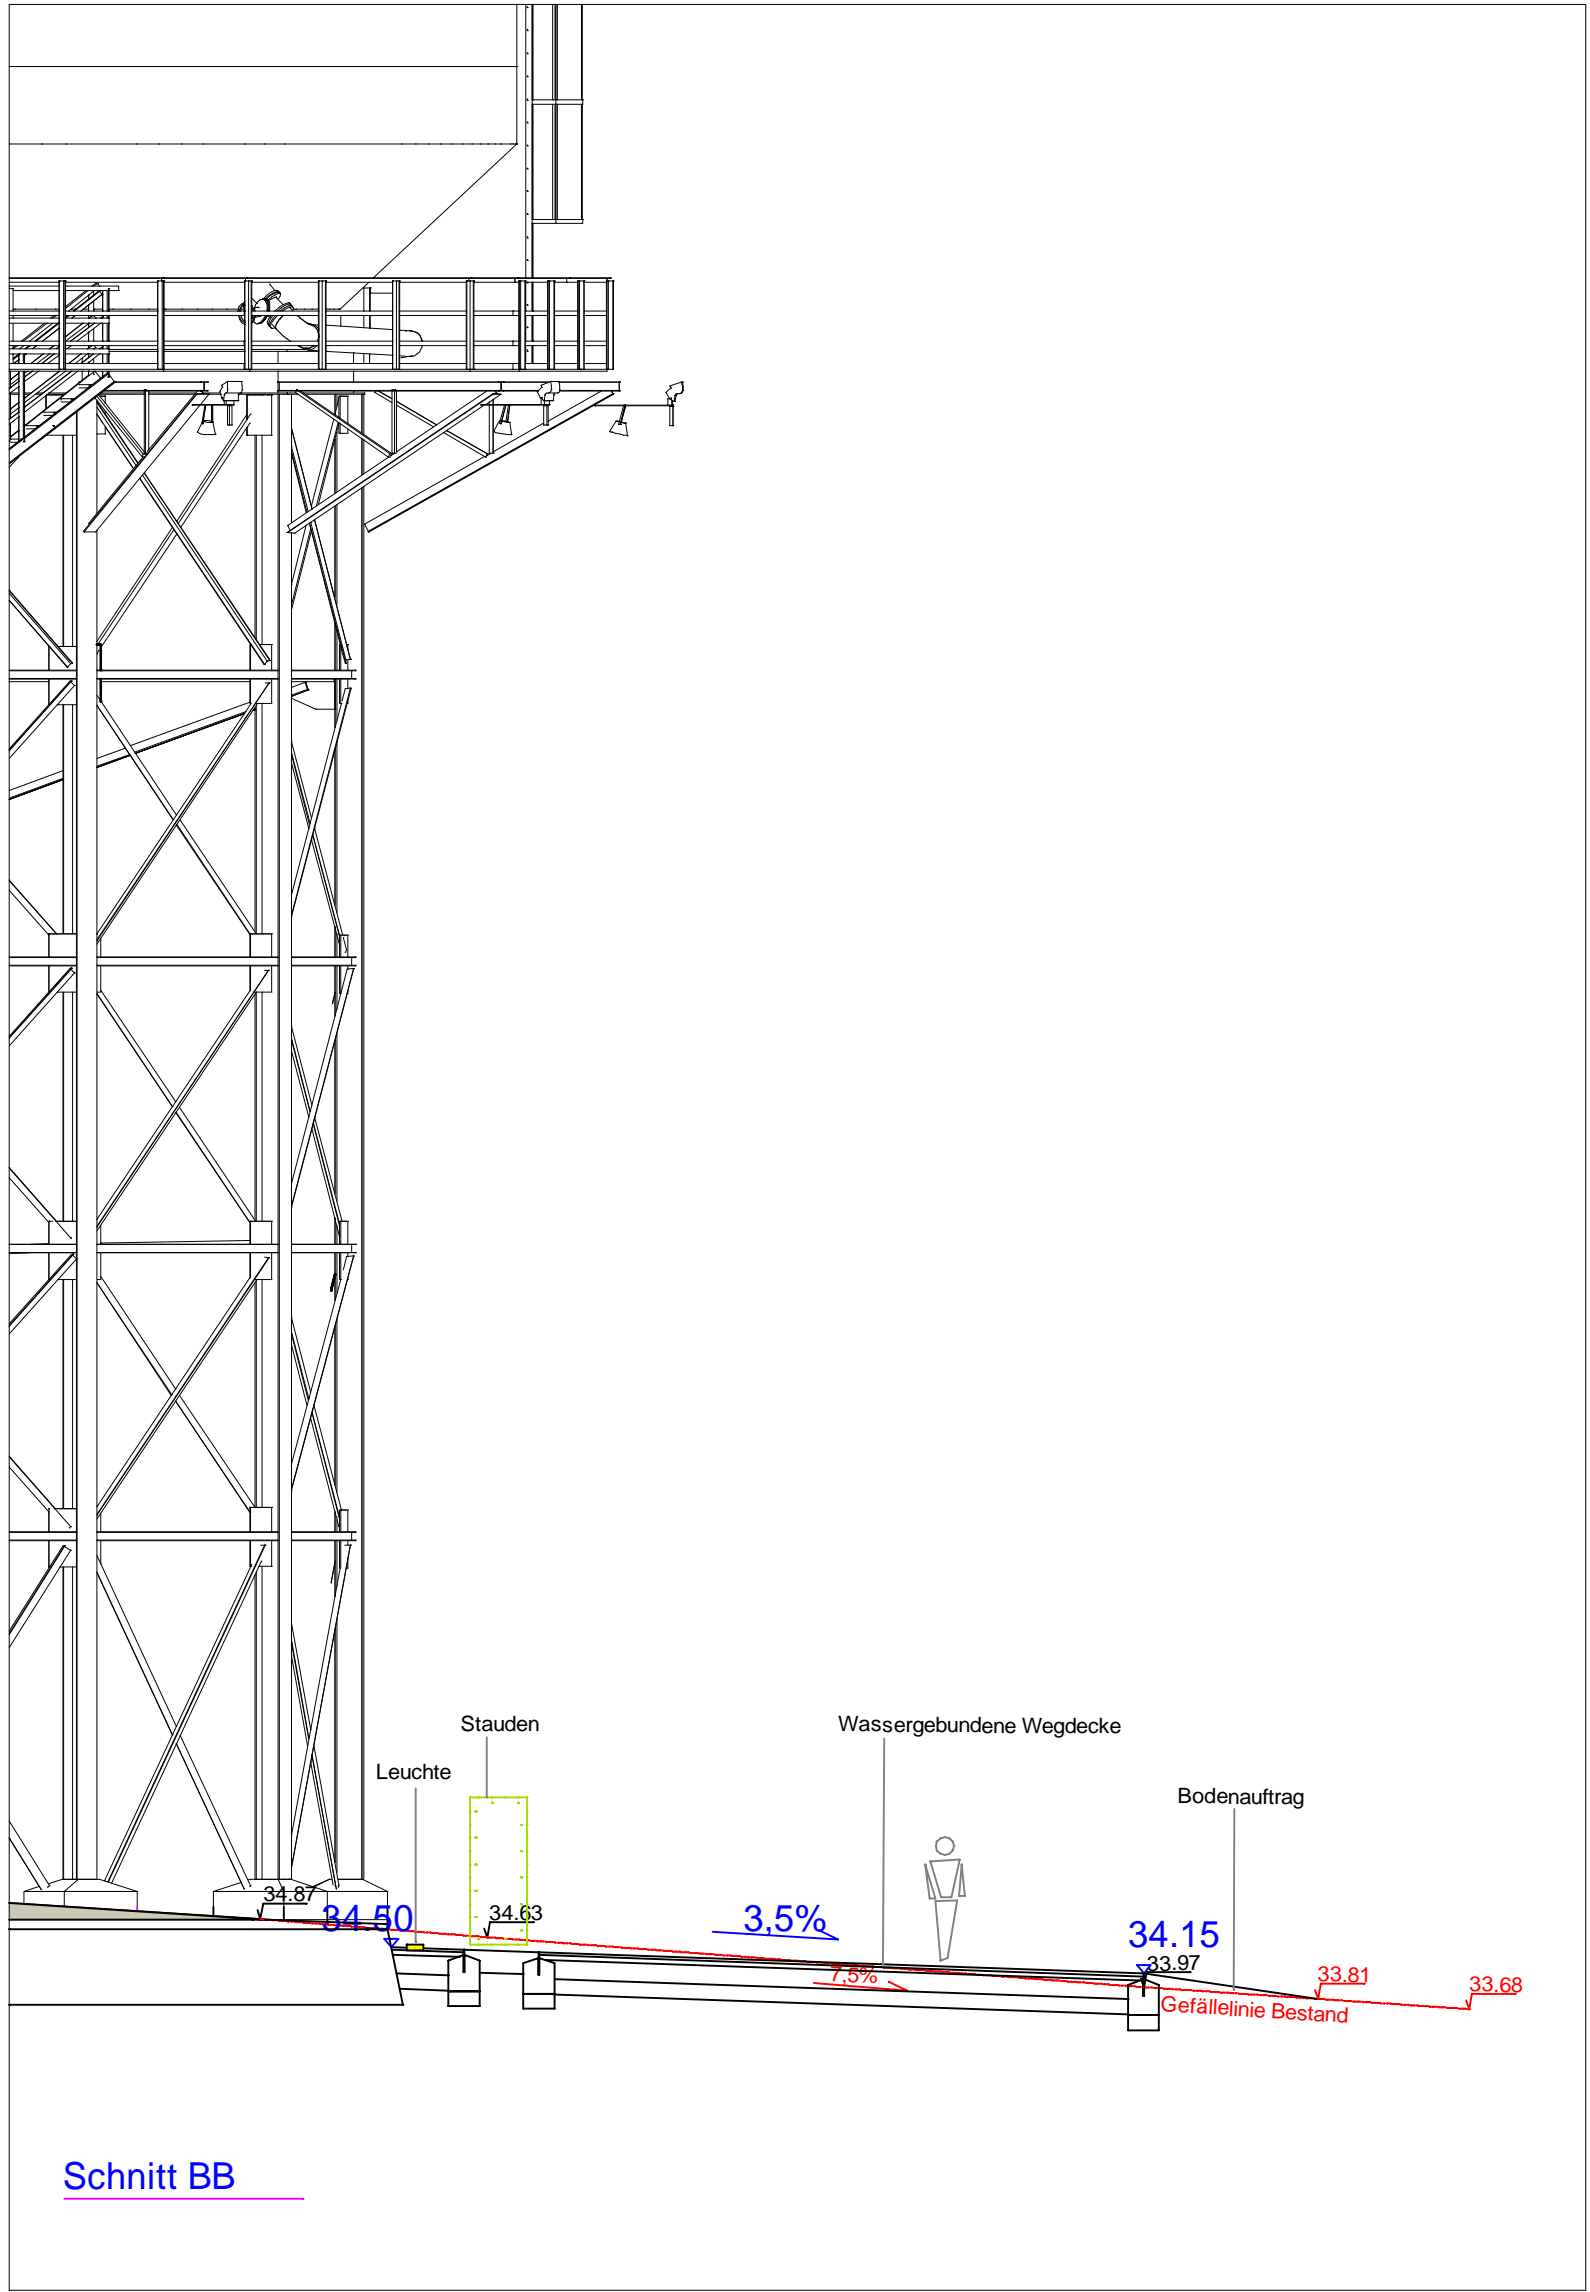
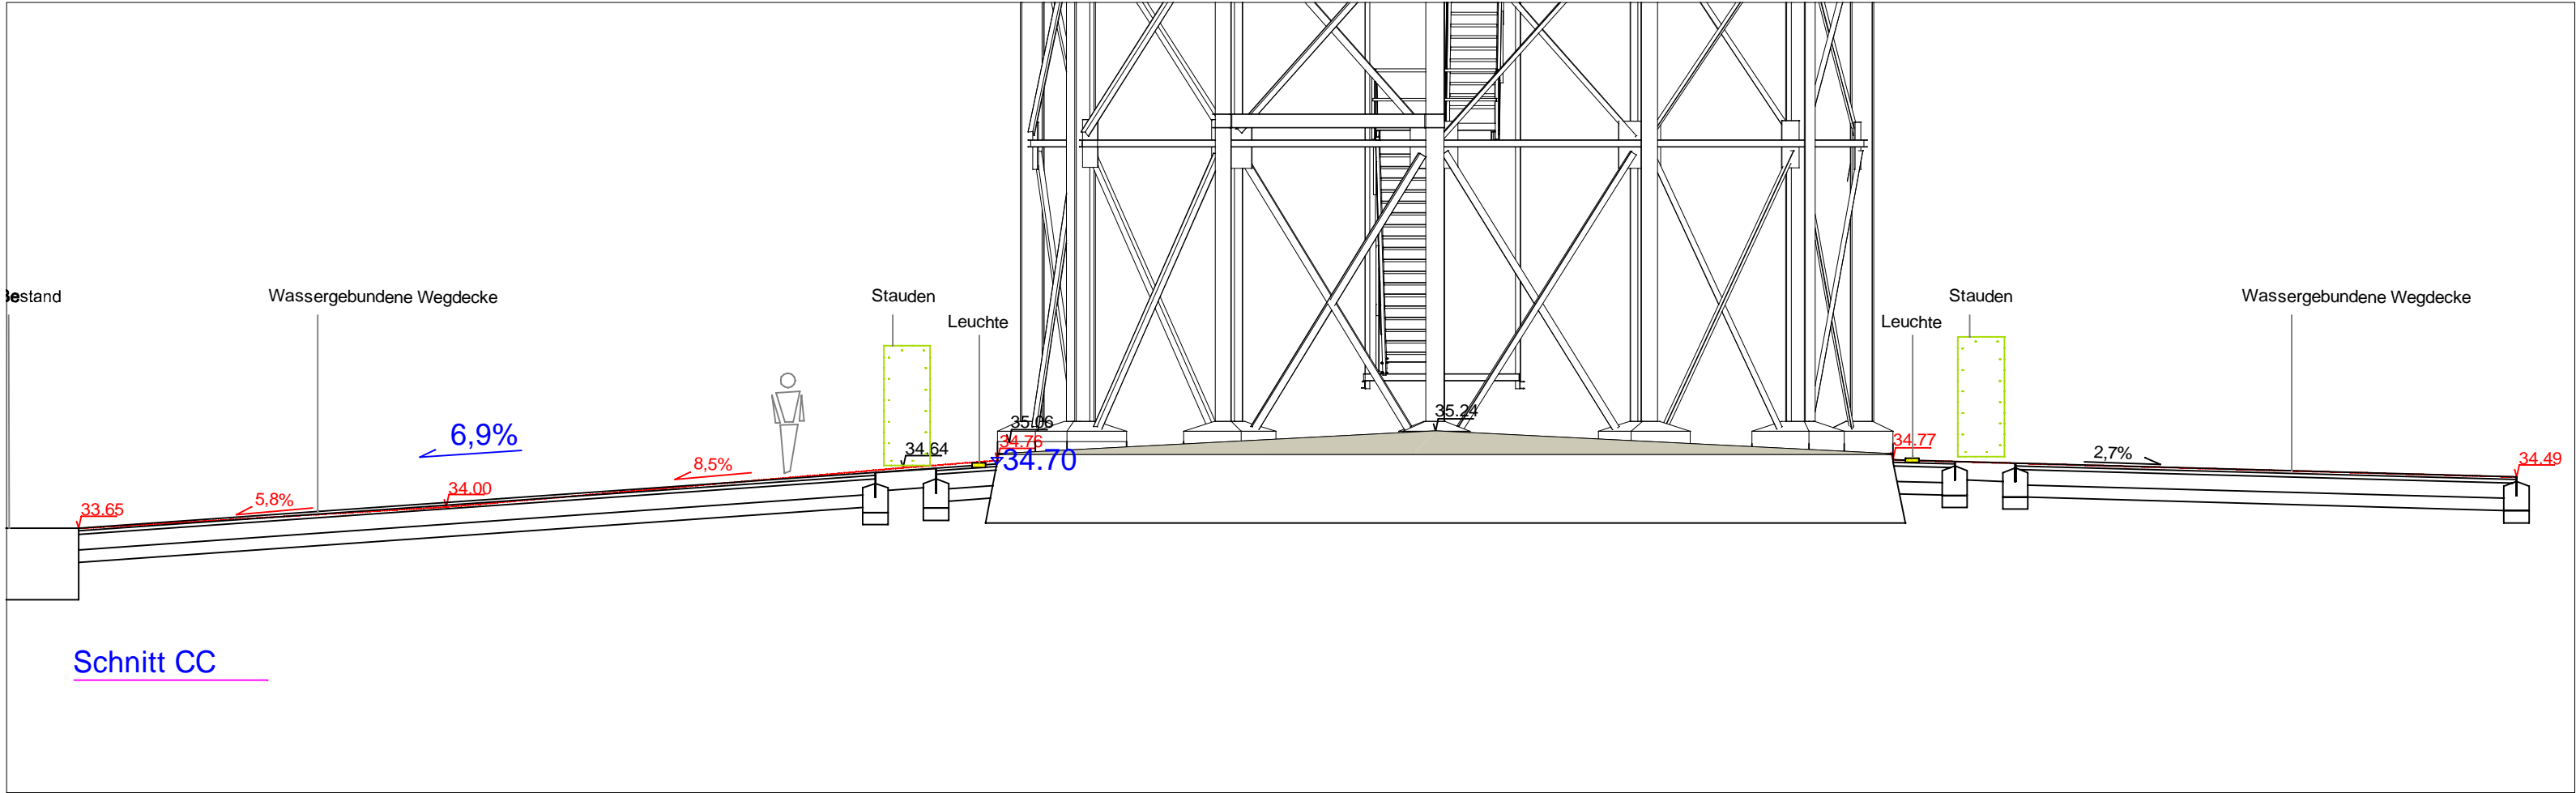


LEGENDE

- Wassergebundene Decke
- Staudenbeet
- Einfassung - Stahlkante
- Höhen Bestand (interpoliert)
- Höhen Planung
- Gefälle Planung
- Höhen Bestand
- Gefälle Bestand
- Schleppkurve
- Aufstellflächen (Instandhaltung Wasserturm)
- Bodeneinbauleuchte (TP 14)

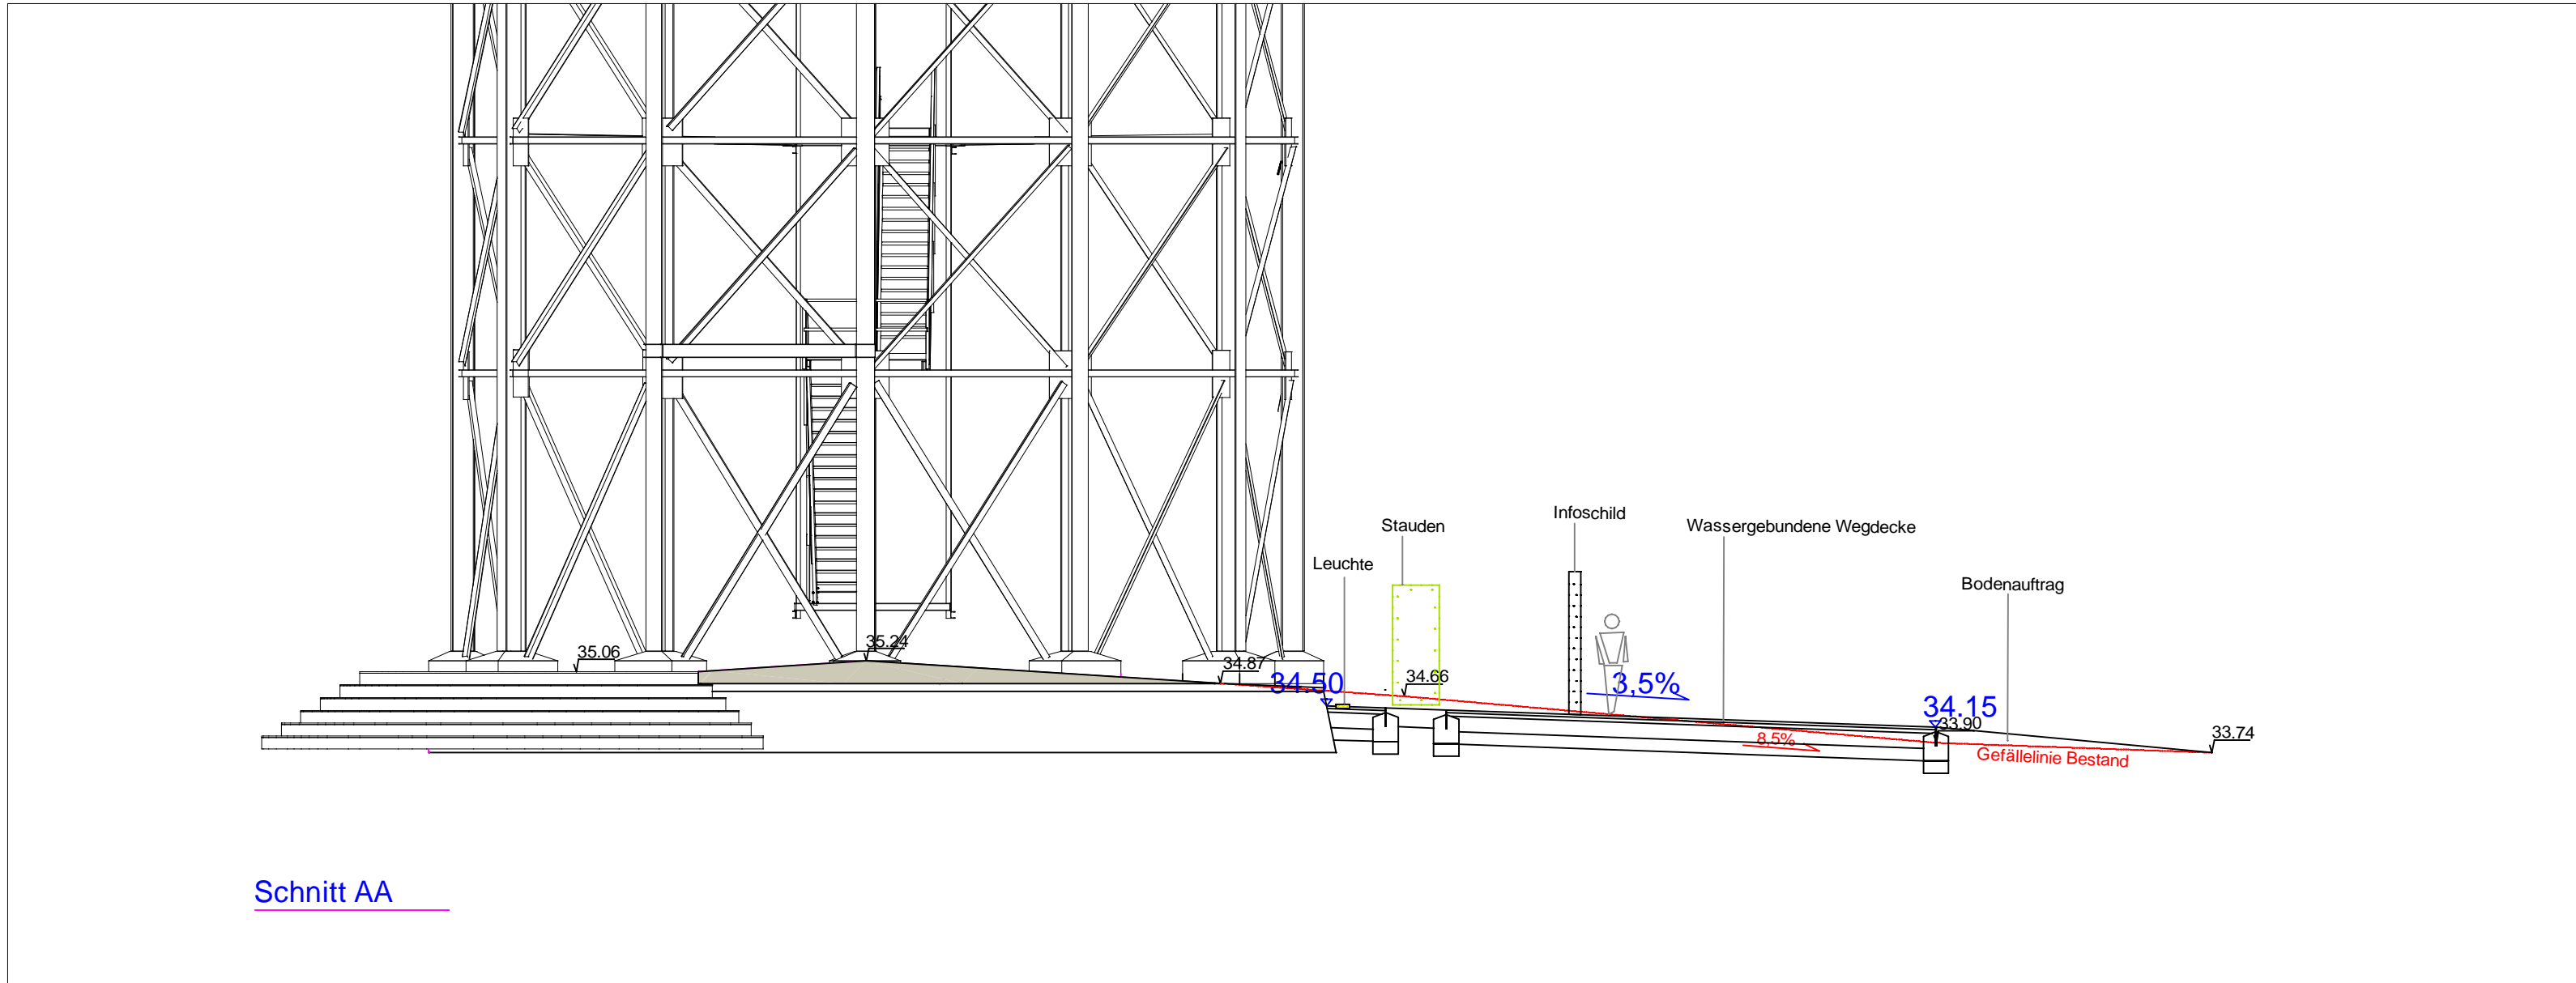

Alle Maßangaben in m			
INDEX	DATUM	GEZ.	ÄNDERUNGEN / ERGÄNZUNGEN
PROJEKT IGA 2027 Wasserturm			
AUFTRAGGEBER Wirtschaftsbetriebe Duisburg - AöR Schriftstr. 190 47059 Duisburg			
LEISTUNGSPHASE Entwurf			
PLANBEZEICHNUNG Platz am Wasserturm			
PLANNUMMER WT 02			
FORMAT A1	MABSTAB	Wirtschaftsbetriebe Duisburg - AöR Schriftstr. 190, 47059 Duisburg	
GEZEICHNET LM	GEPRÜFT 1:10 xx	TEL: (0202) 383-44241 E-Mail: l.mann@wb-duisburg.de	
DATUM 12.12.2024	DATUM xx.xx.2024	www.wb-duisburg.de	