



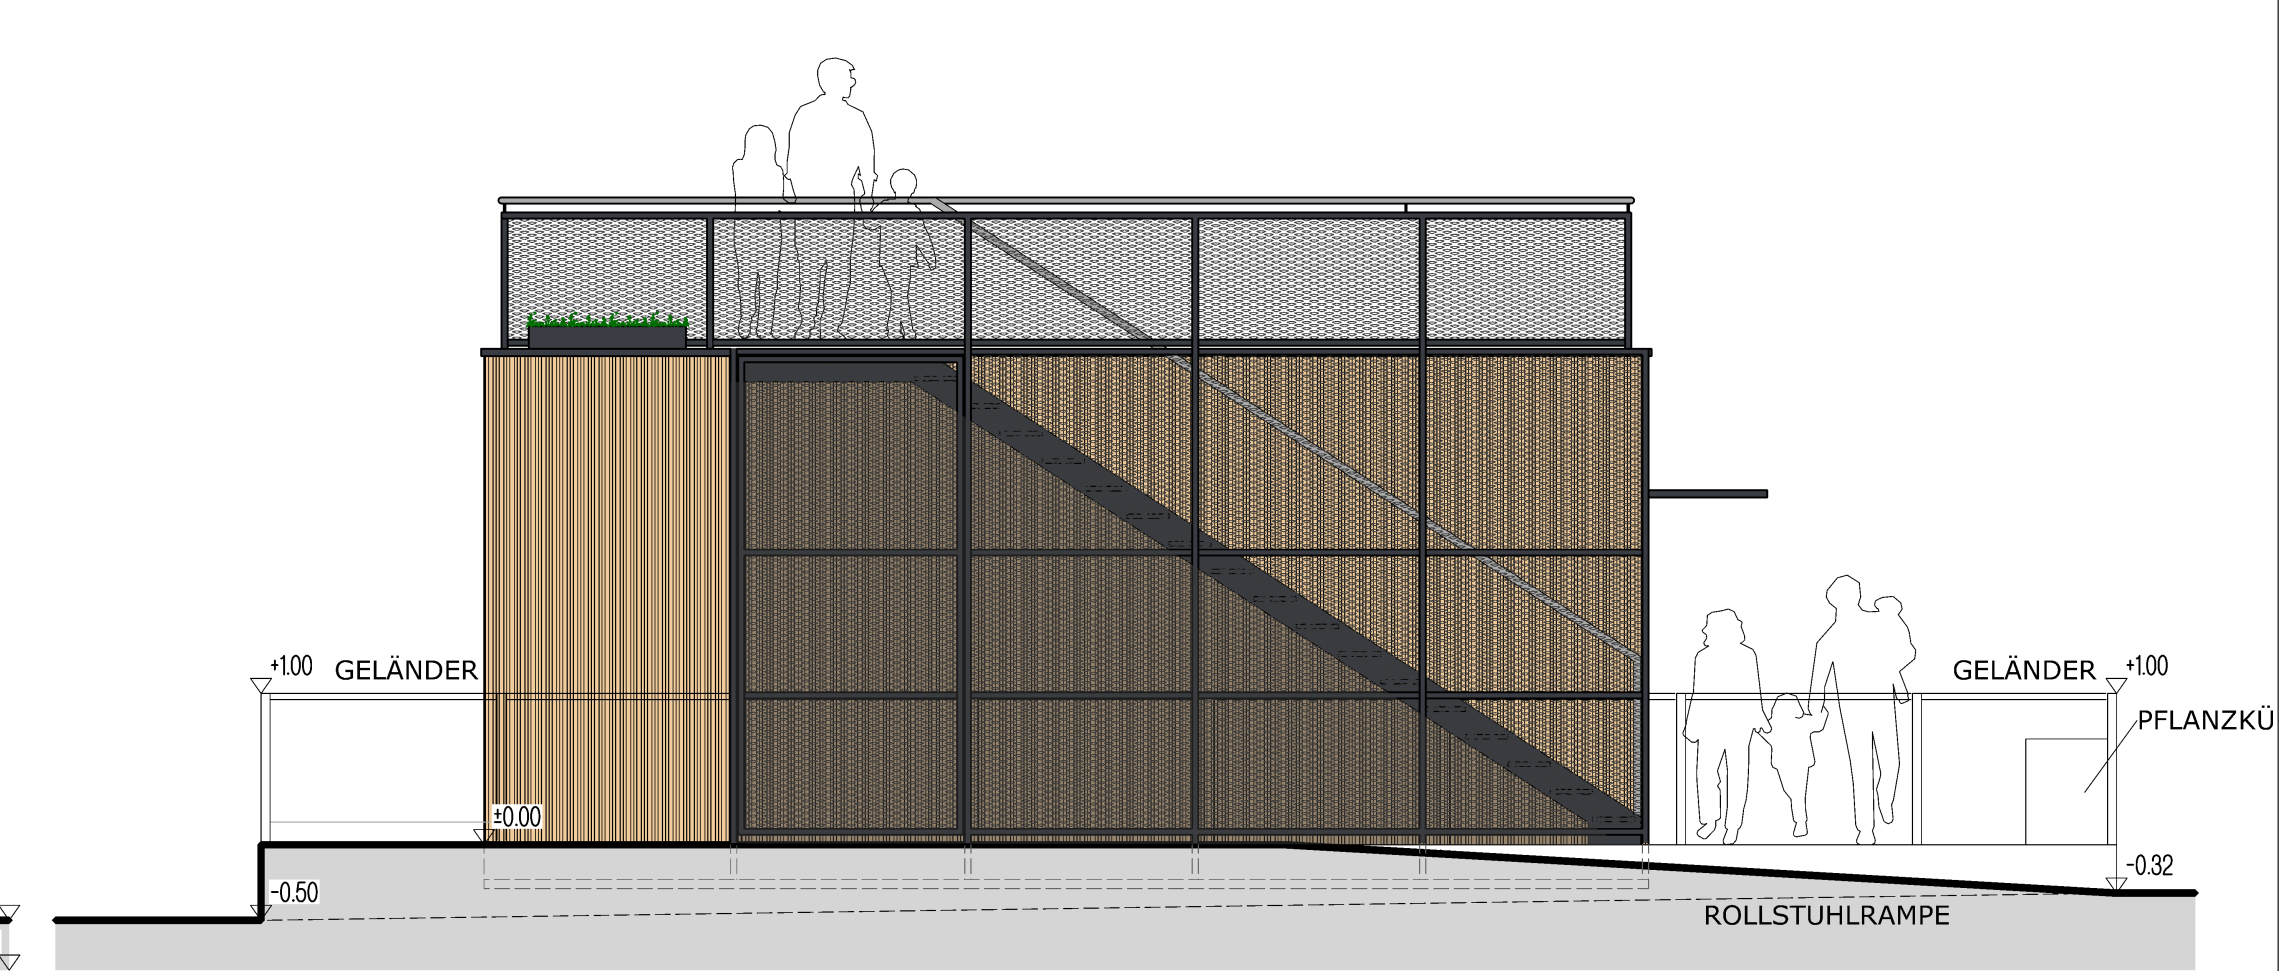

ANSICHT NORD

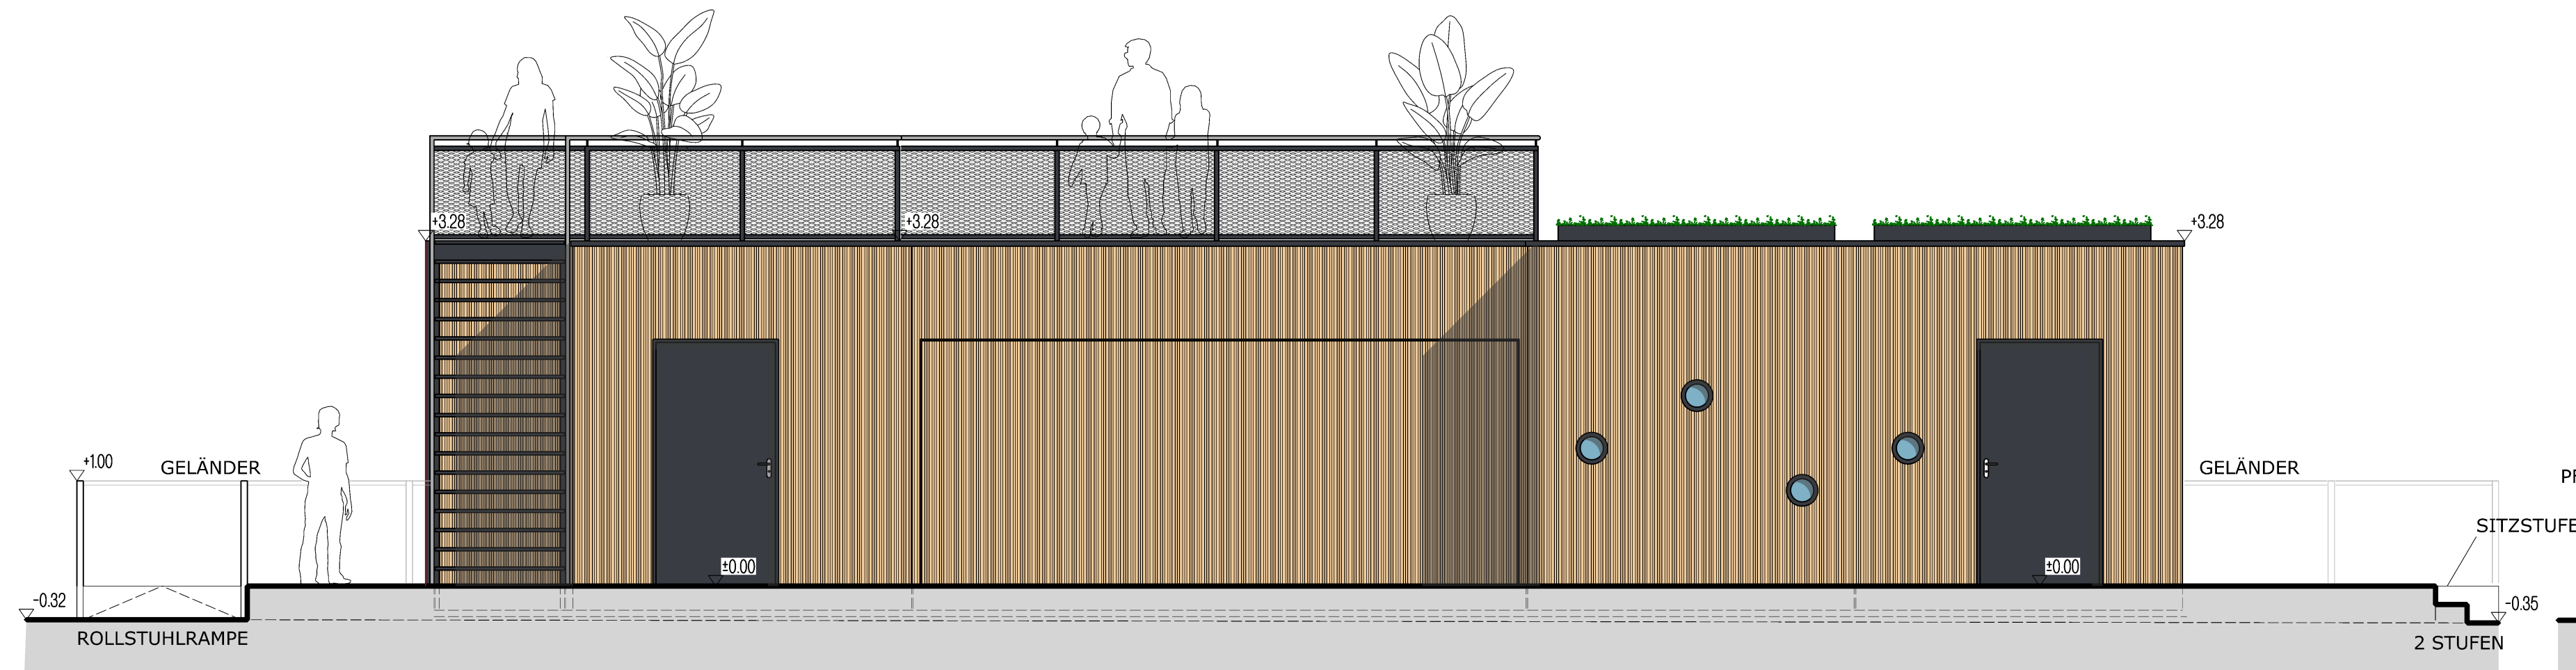

ANSICHT WEST




ANSICHT SÜD (SEITENWAND ZU)



ANSICHT OST



ANSICHT SÜD (SEITENWAND GEÖFFNET)

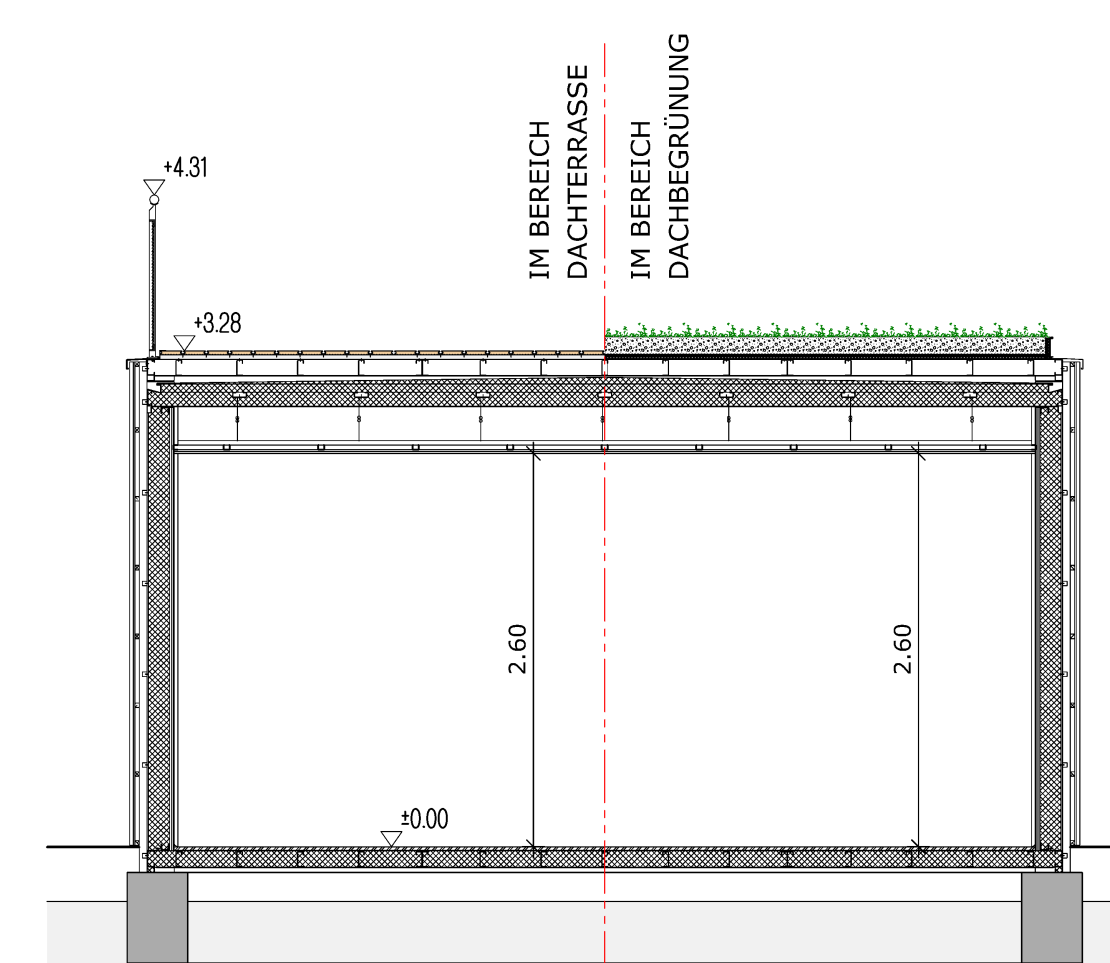

SYSTEMSCHNITT

PROJEKT			ANLAGE ZUM LV	BLATT-NR./ INDEX
AUFSTELLUNG EINER INFOBOX ZUM THEMA "UMWELTLERNPFAD-WASSER" IN CONTAINERBAUWEISE LIEBIGSTRASSE IN 47053 DUISBURG				4.0
				INDEX:
PZ - NR.	DATUM	MAßSTAB	ZEICHNUNG	
34	12.06.2026	1:50	ANSICHTEN UND SYSTEMSCHNITT	
BAUHERR				
WBD - WIRTSCHAFTSBETRIEBE DUISBURG - AÖR SCHIFFERSTR. 190 47059 DUISBURG				