



Schematische Darstellung Regenwasserabkloppung M1:20


WERKPLANUNGSINHALT GEM. POS. 02.07.01 - 02.07.03

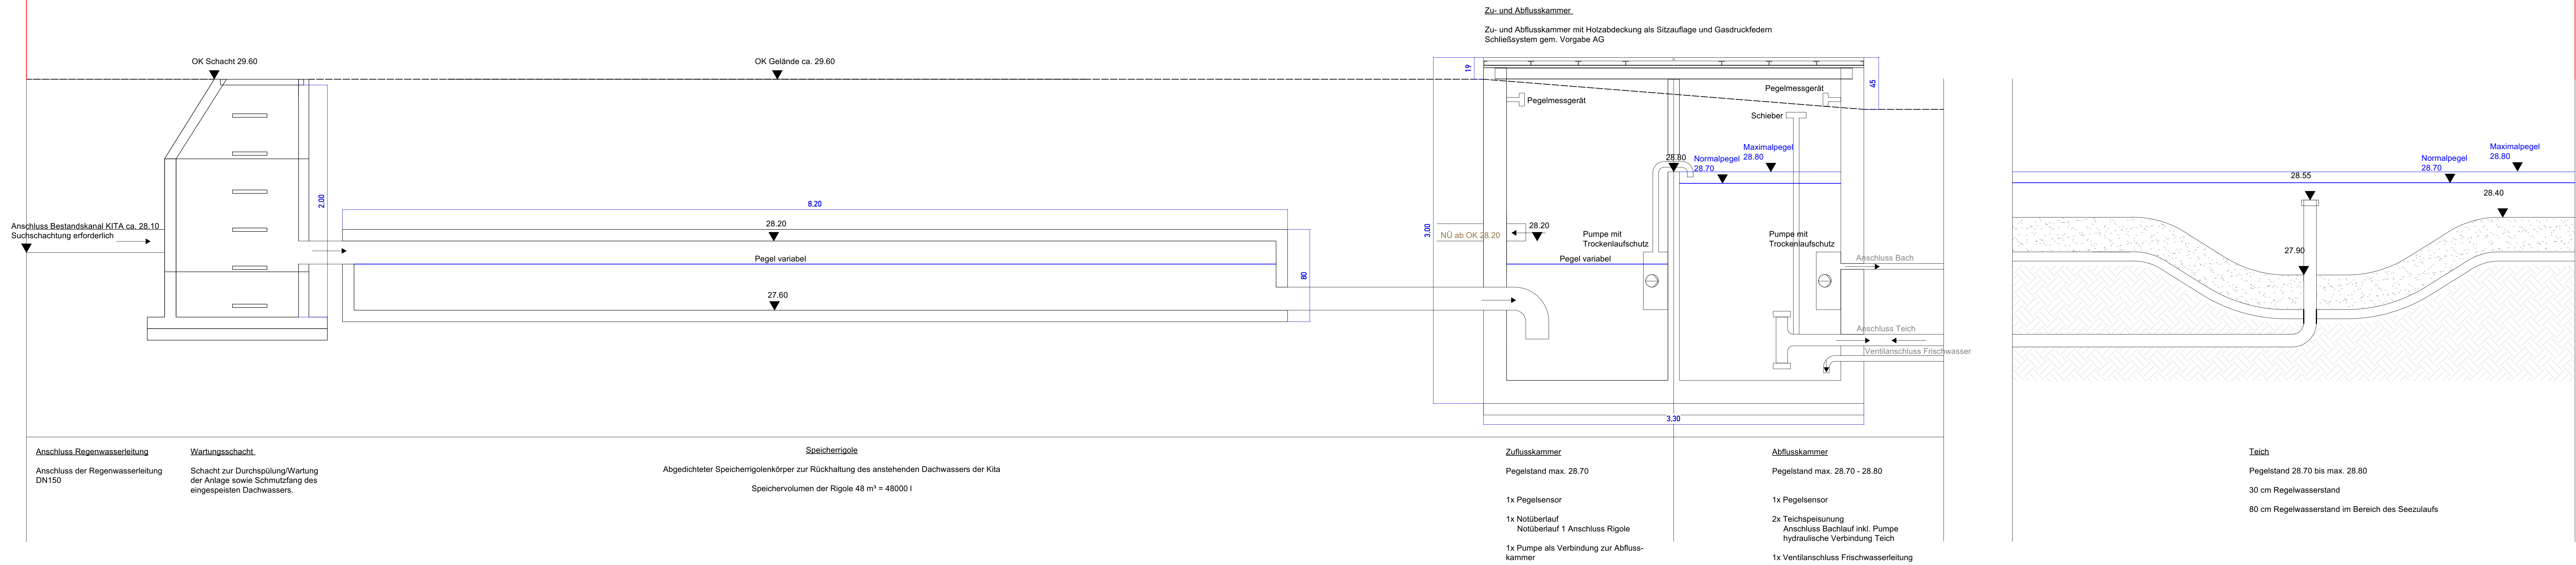


Draufsicht Verteilung der Technik in der Zu- und Ablaufkammer M1:20

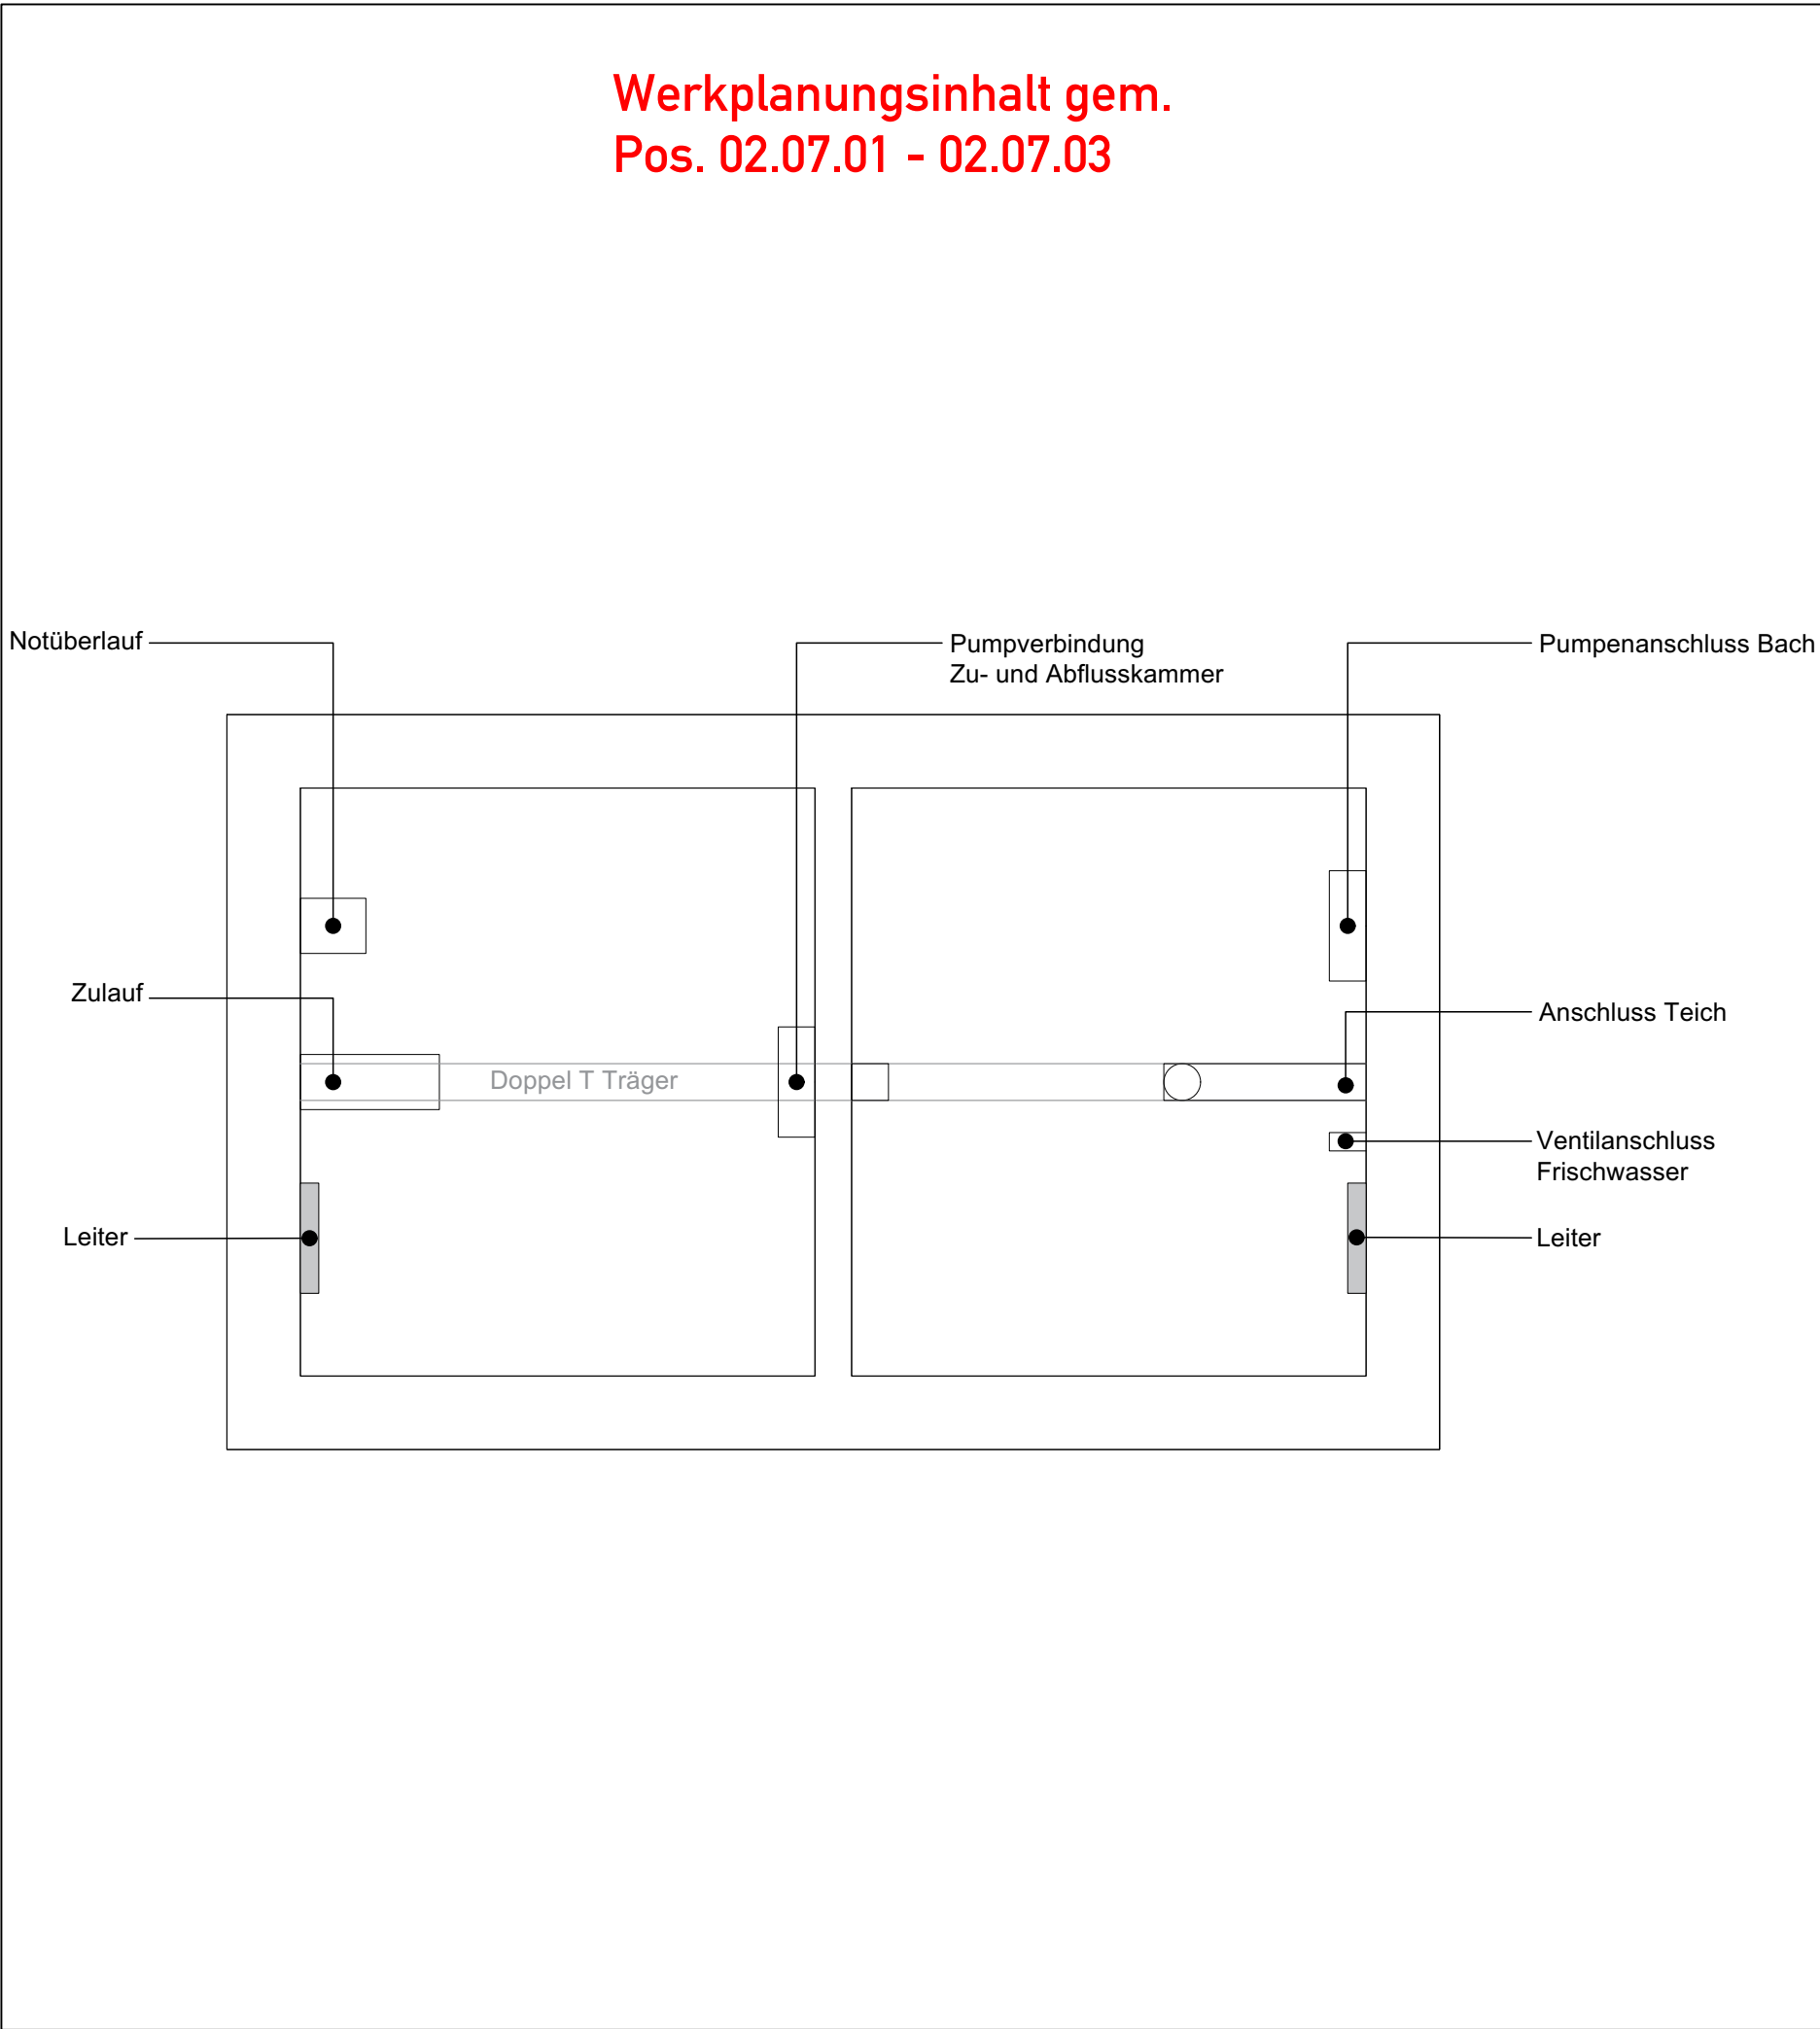


Draufsicht Sitzpodest M1:20

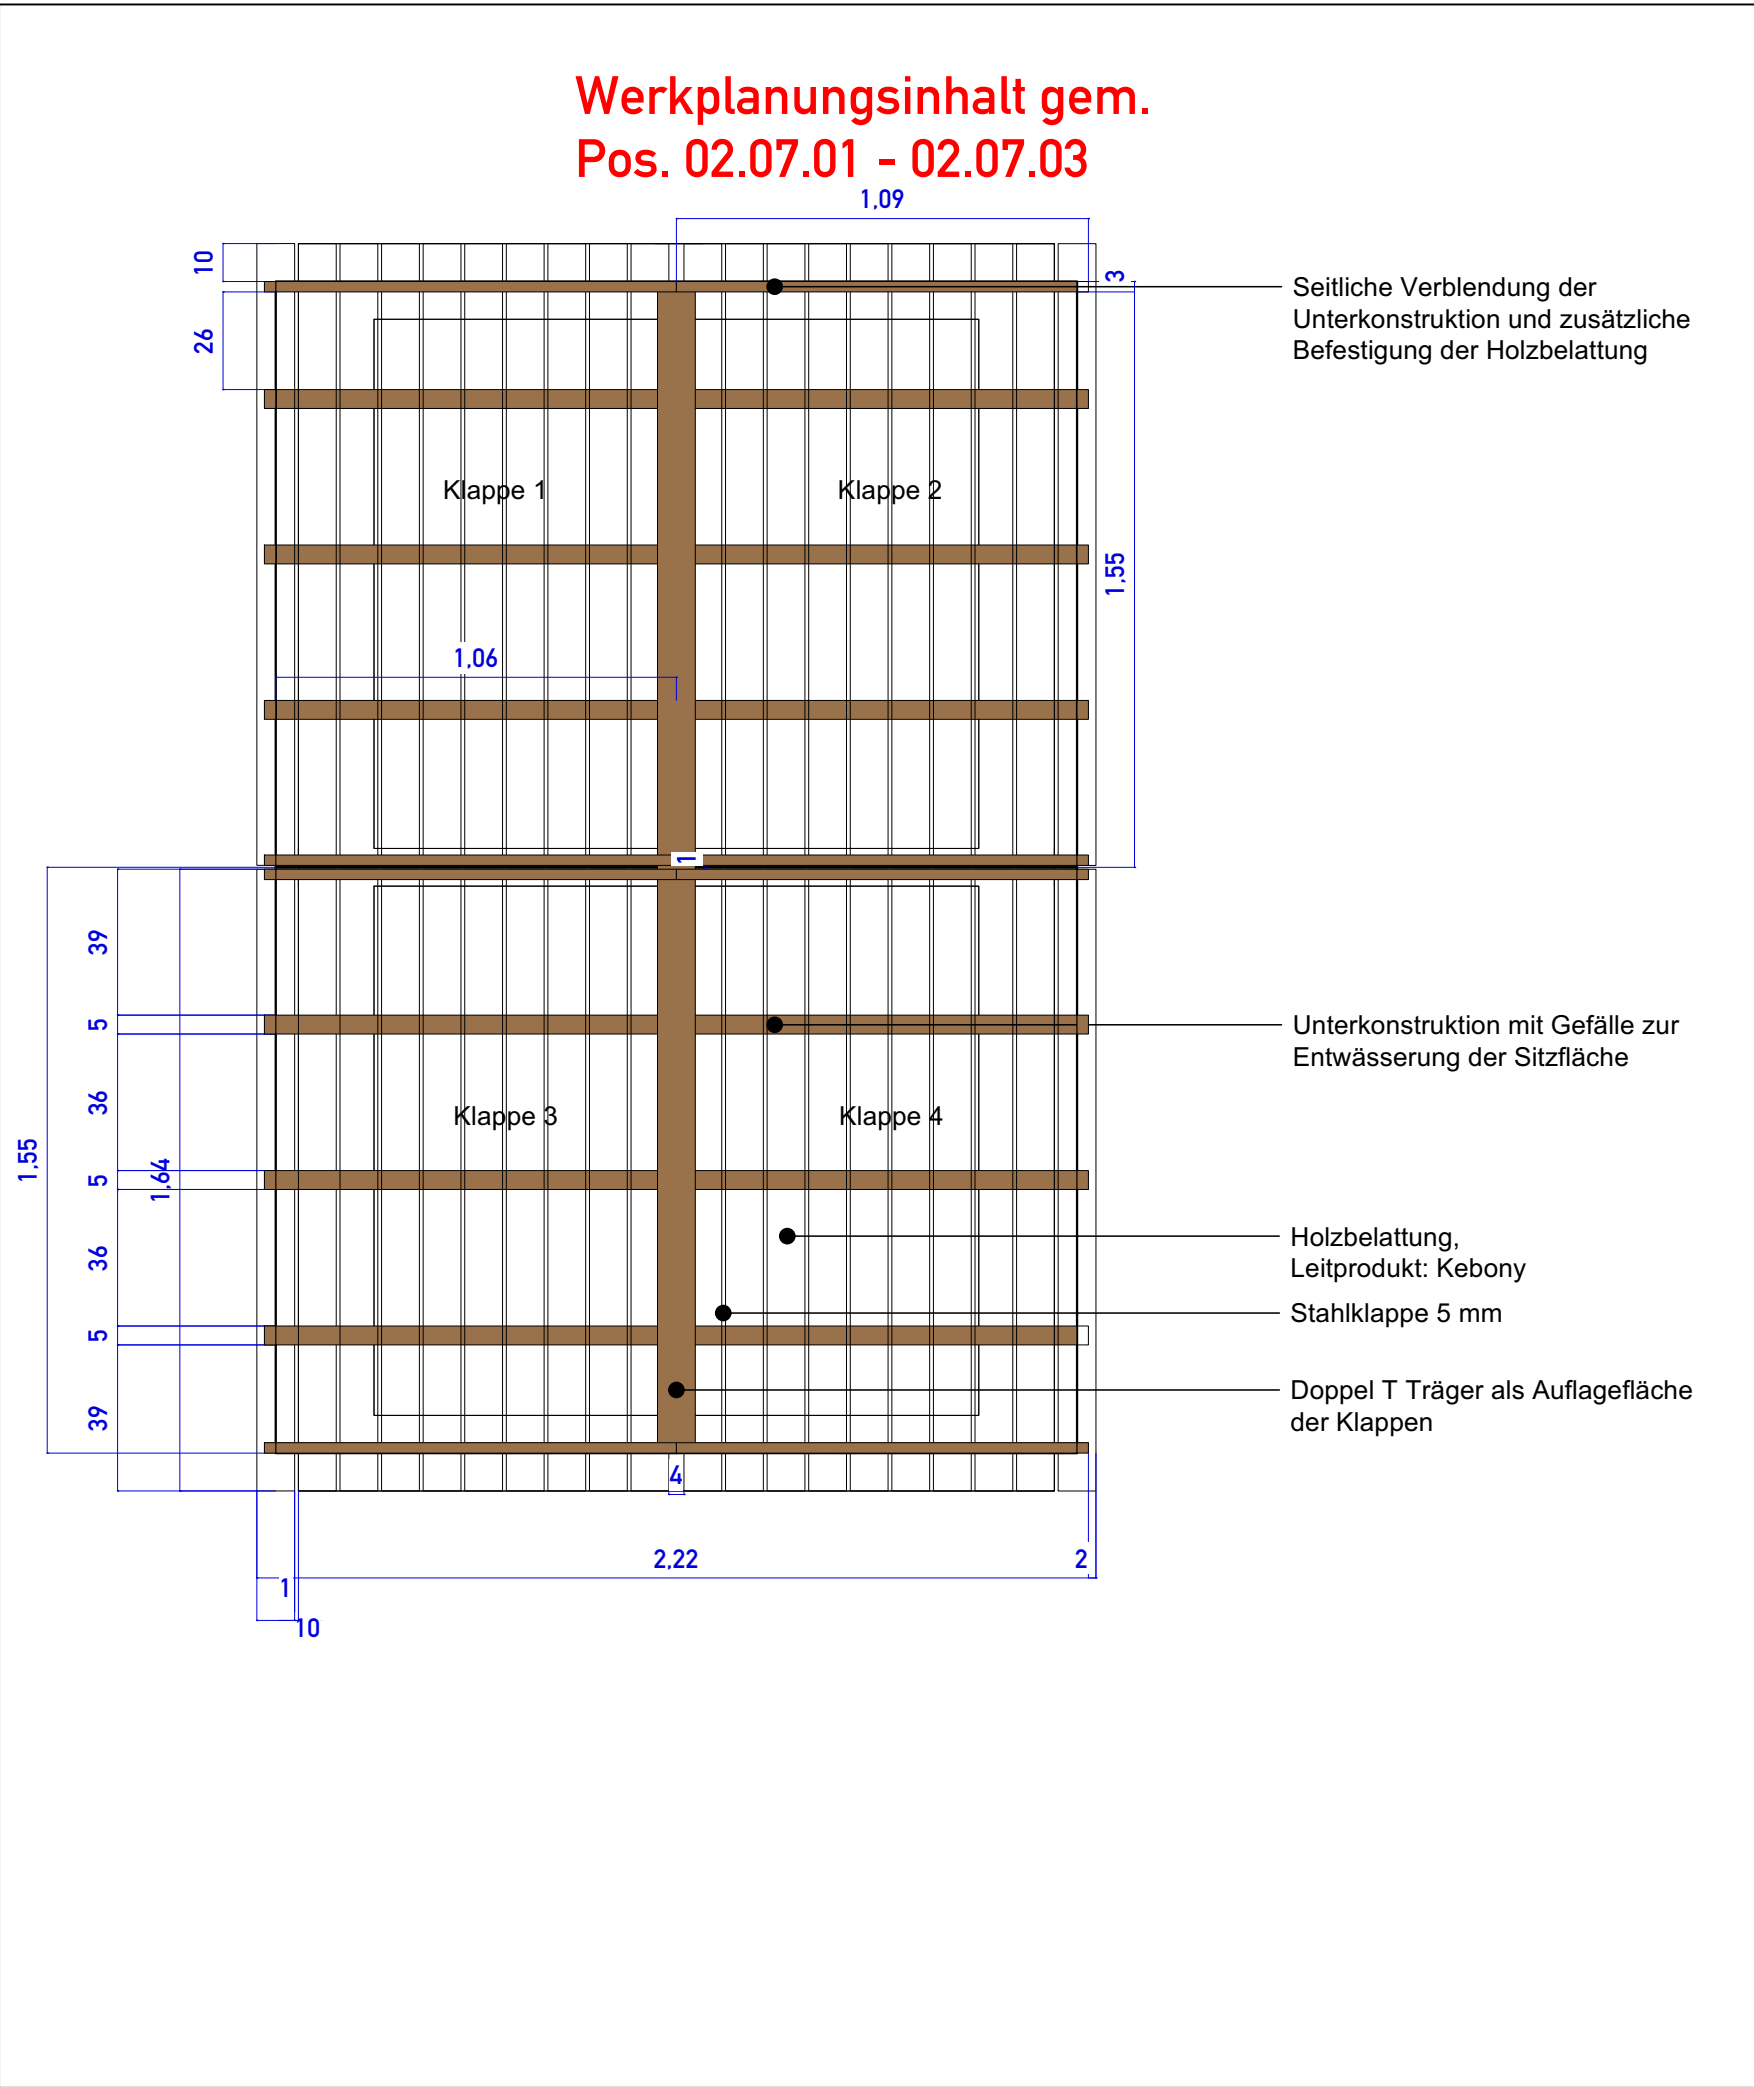


Seitenansicht Sitzpodest M1:20

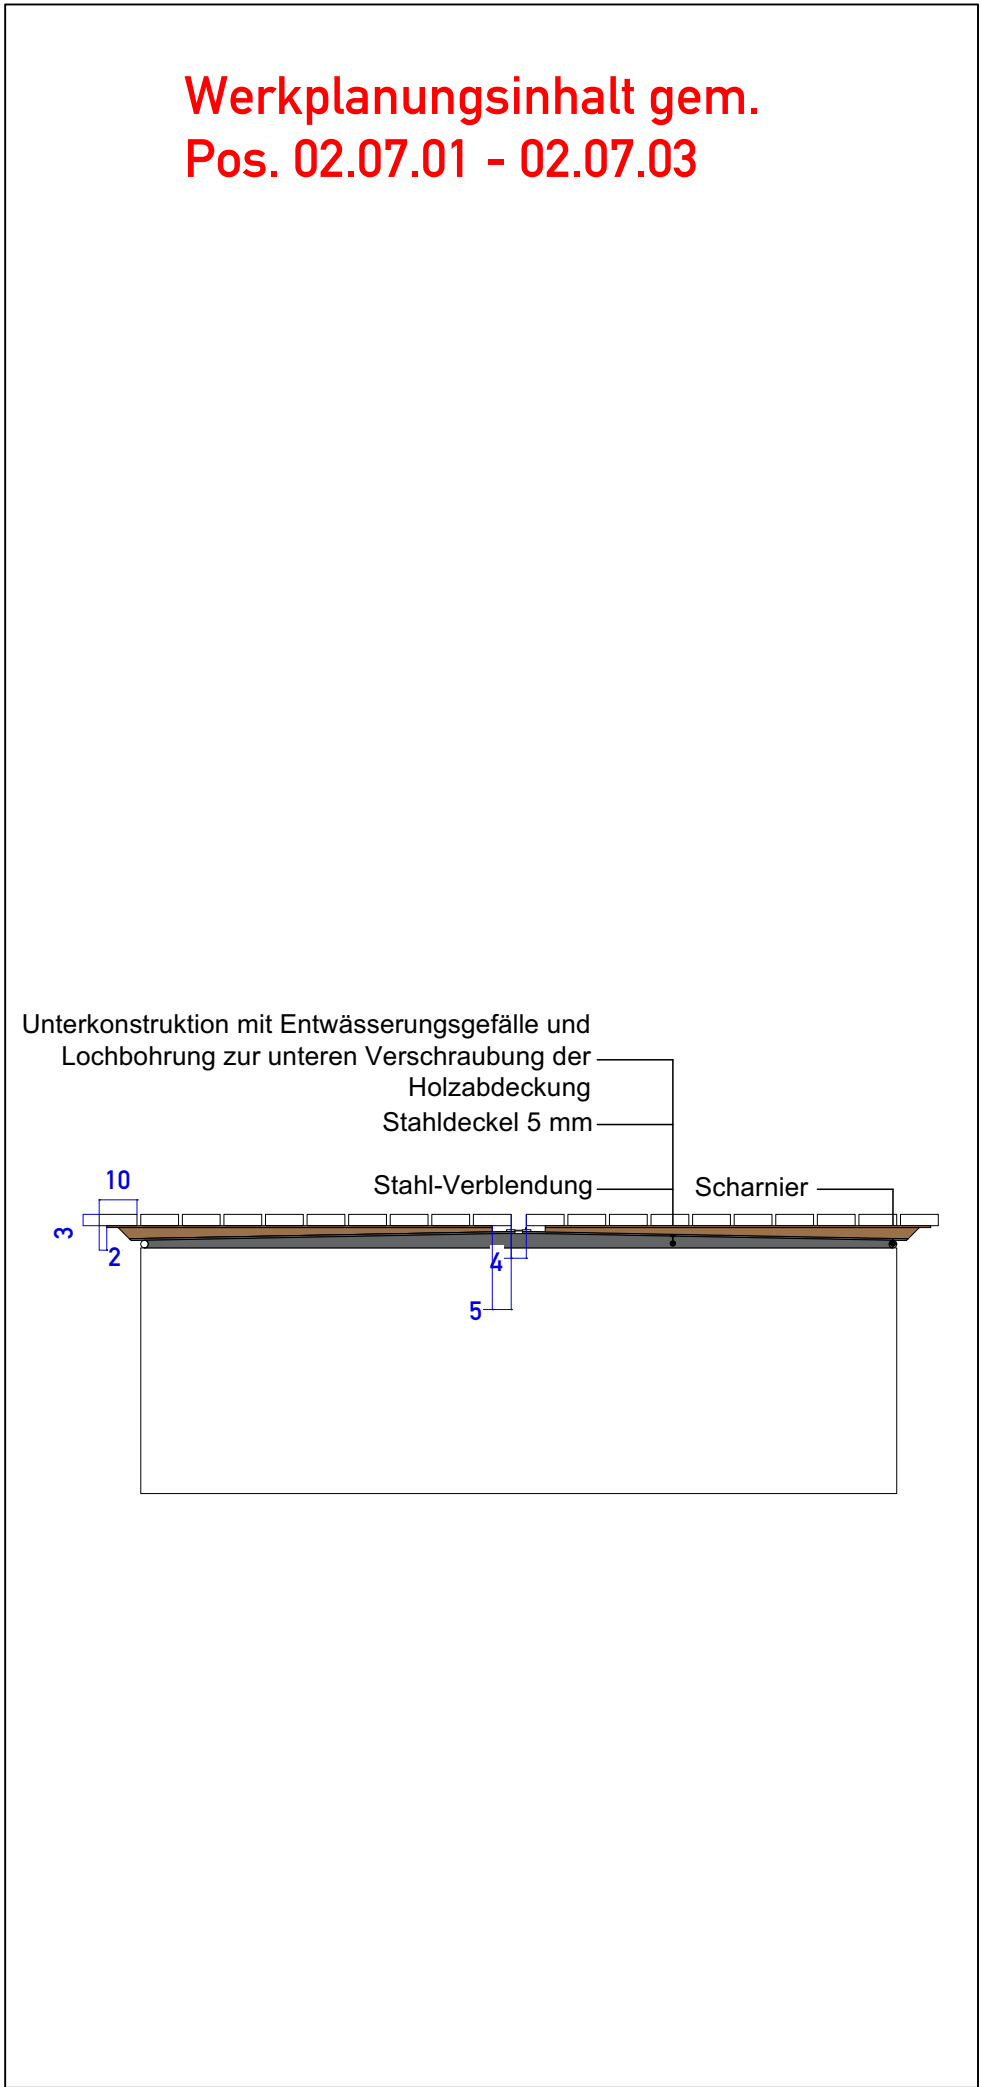

Schnittansicht Klappmechanismus verschlossen M1:20

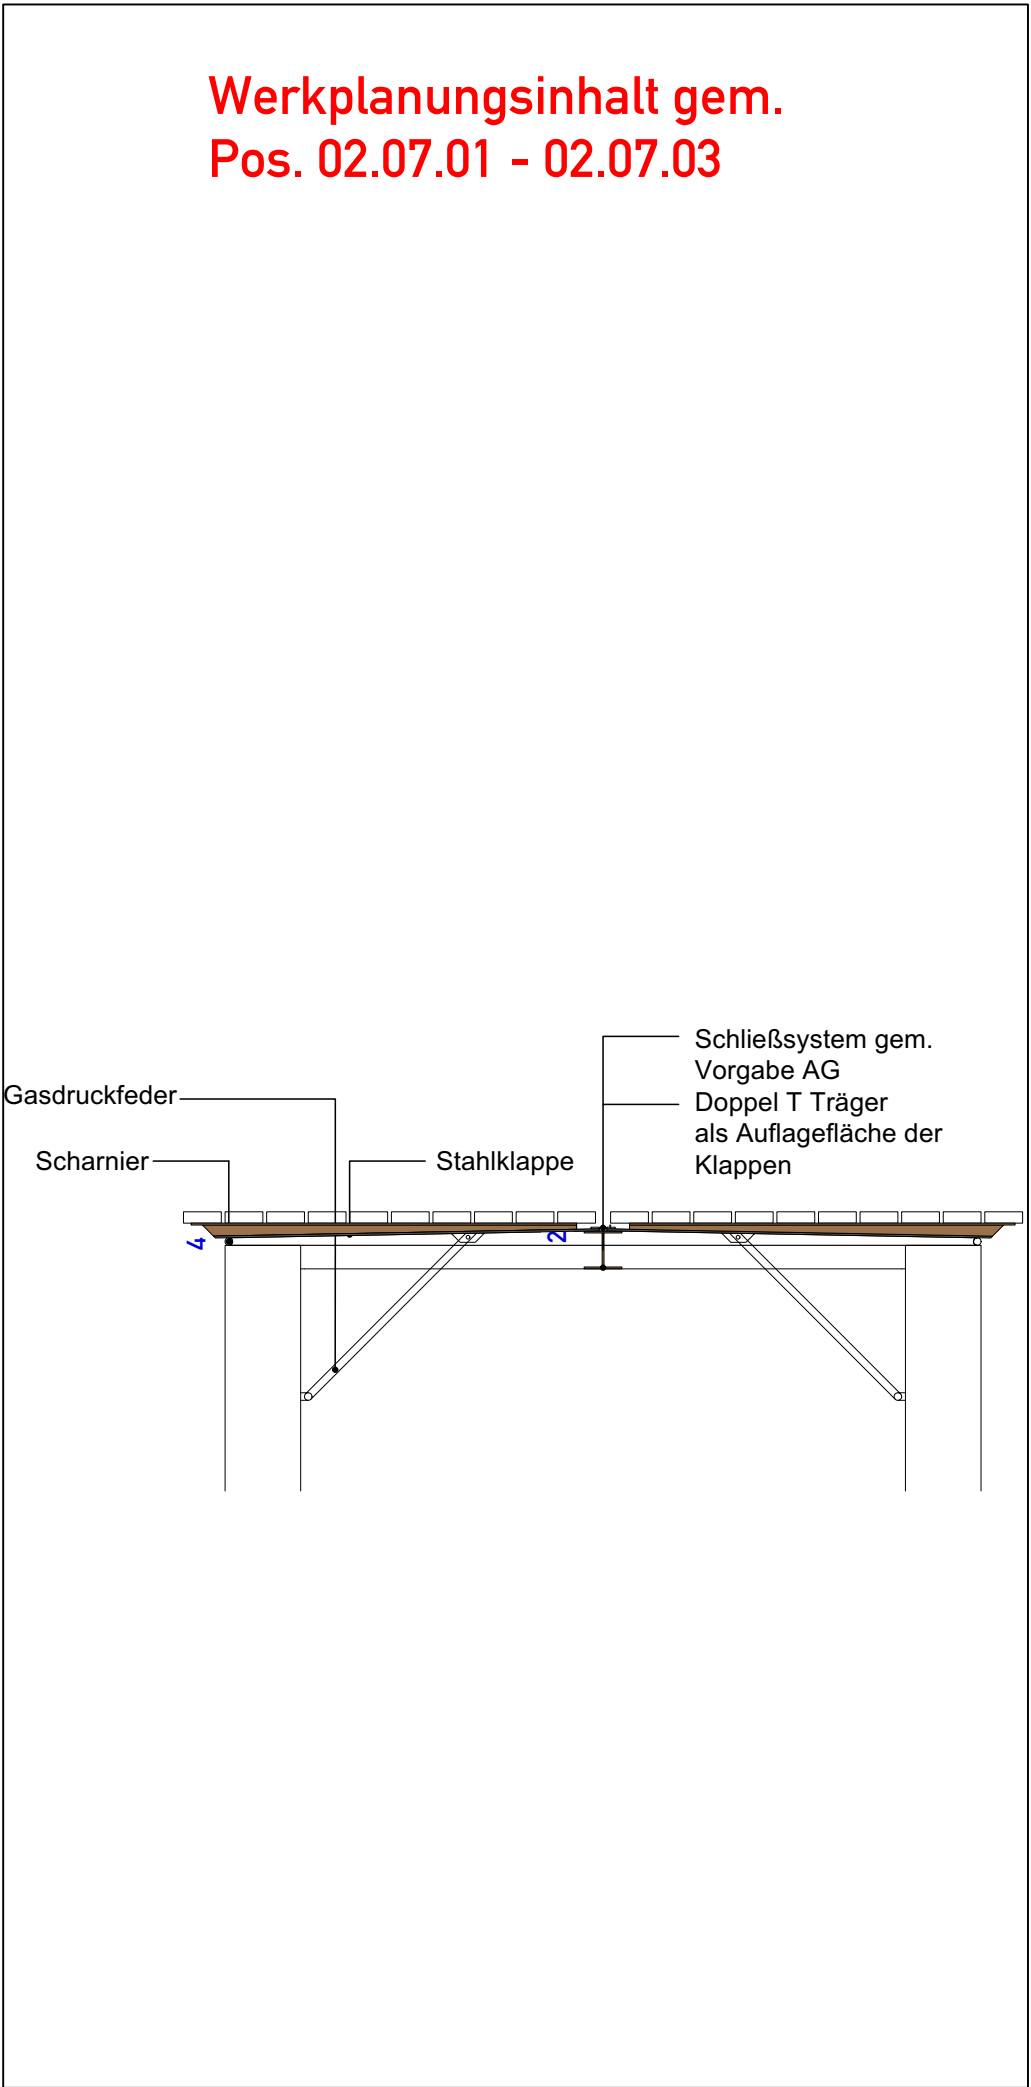

Schnittansicht Klappmechanismus geöffnet M1:20

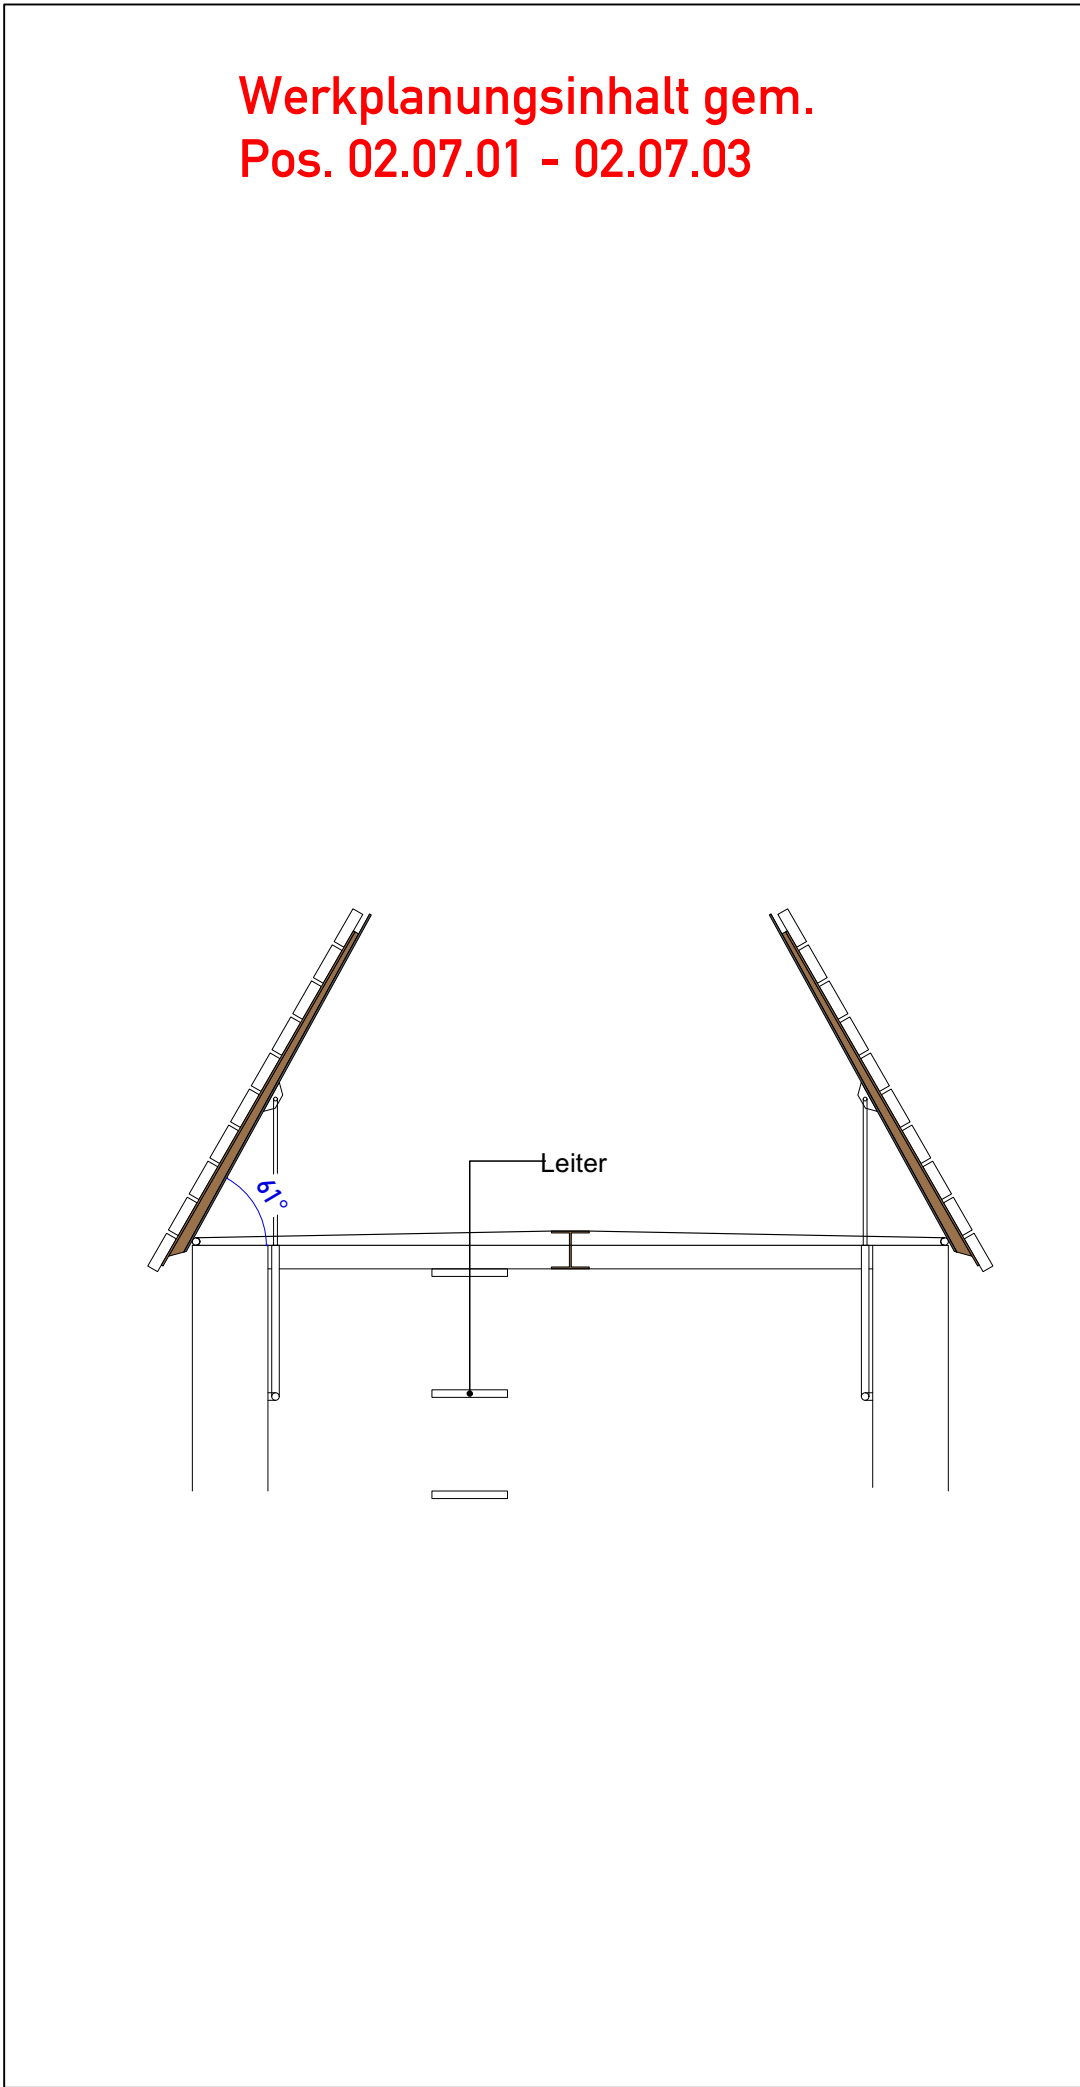

No.	Art der Änderung	Datum	Name

Planbezeichnung: Detail Teichtechnik	
Bauvorhaben: Stadtpark Hochheide Duisburg	
Auftraggeber: Stadt Duisburg Umweltamt-Grün- und Freiraumentwicklung Friedrich-Wilhelm-Str. 96 47051 Duisburg Planer:	freigegeben:
Maßstab: 1:20 Blattgröße: A0 841x1189 Datum: 06.04.2026	freigegeben: Planer: Lp+H_DuHo_5_D12_Teichtechnik