


	Anschluss an Bestandskanal herstellen
	Tiefe Schlie Annahme 29,00
	Suchschachtung erforderlich
	Anschluss DN200 UK 80 cm unter Schachtdecke



- Bestandsleitung Kita
- Bestandskanal/
Frischwasserleitung
- Leitungsverlauf der abgekoppelten
Regenwasserentleitung der Kita und
Speisung der Techniklage
- Bestandteile der
Regenwasserspeicherung
- Bestandteile der
Regenwasserableitung
- Entwässerungsmulde
wegebegleitend

Nr.	Art der Änderung	Datum	Name

Planbezeichnung: Entwässerung BA2	
Bauvorhaben: Stadtpark Hochheide Duisburg	
Auftraggeber: Stadt Duisburg Umweltamt- Grün- und Freiraumentwicklung Friedrich-Wilhelm-Str. 96 47051 Duisburg	freigegeben:
Planer:	freigegeben:
Maßstab: 1:200 Blattgröße: A0 841x1189 Datum: 05.03.2026	Plannr: Lp+B_DuHo_5_L200_Entwässerung_BA2