


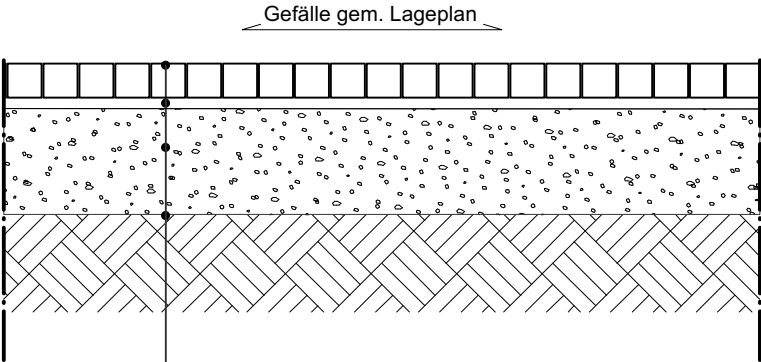

Pflasterfläche

- Naturkleinsteinpflaster 9/11,
Grauwacke
 - 3 cm Bettung aus Brechsand-Splitt-Gemisch 0/5mm
 - 28 cm Schottertragschicht aus RC-Material 0/45
nach ZTV SoB-StB,
Verformungsmodul (EV2): mind. 120 MN/m²
 - Planum anstehender Untergrund
Verformungsmodul (EV2): mind. 45 MN/m²
- Gesamtaufbau 40 cm

					Stadt Duisburg Umweltamt- Grün- und Freiraumentwicklung		
					Friedrich-Wilhelm-Str. 96 47051 Duisburg		freigegeben:
						Bauvorhaben: Stadtpark Hochheide Duisburg	Planbezeichnung: Aufbau Natursteinpflaster
						Maßstab: 1:20	Plannr: Lp+b_DuHo_5_20_A12
						Blattgröße: A4	
						Datum: 19.11.2024	
	Änderung einzutragen	00.00.00	MA	freigegeben:			
Nr.	Art der Änderung	Datum	Name				