


Anschluss an Fallrohr
Solardach

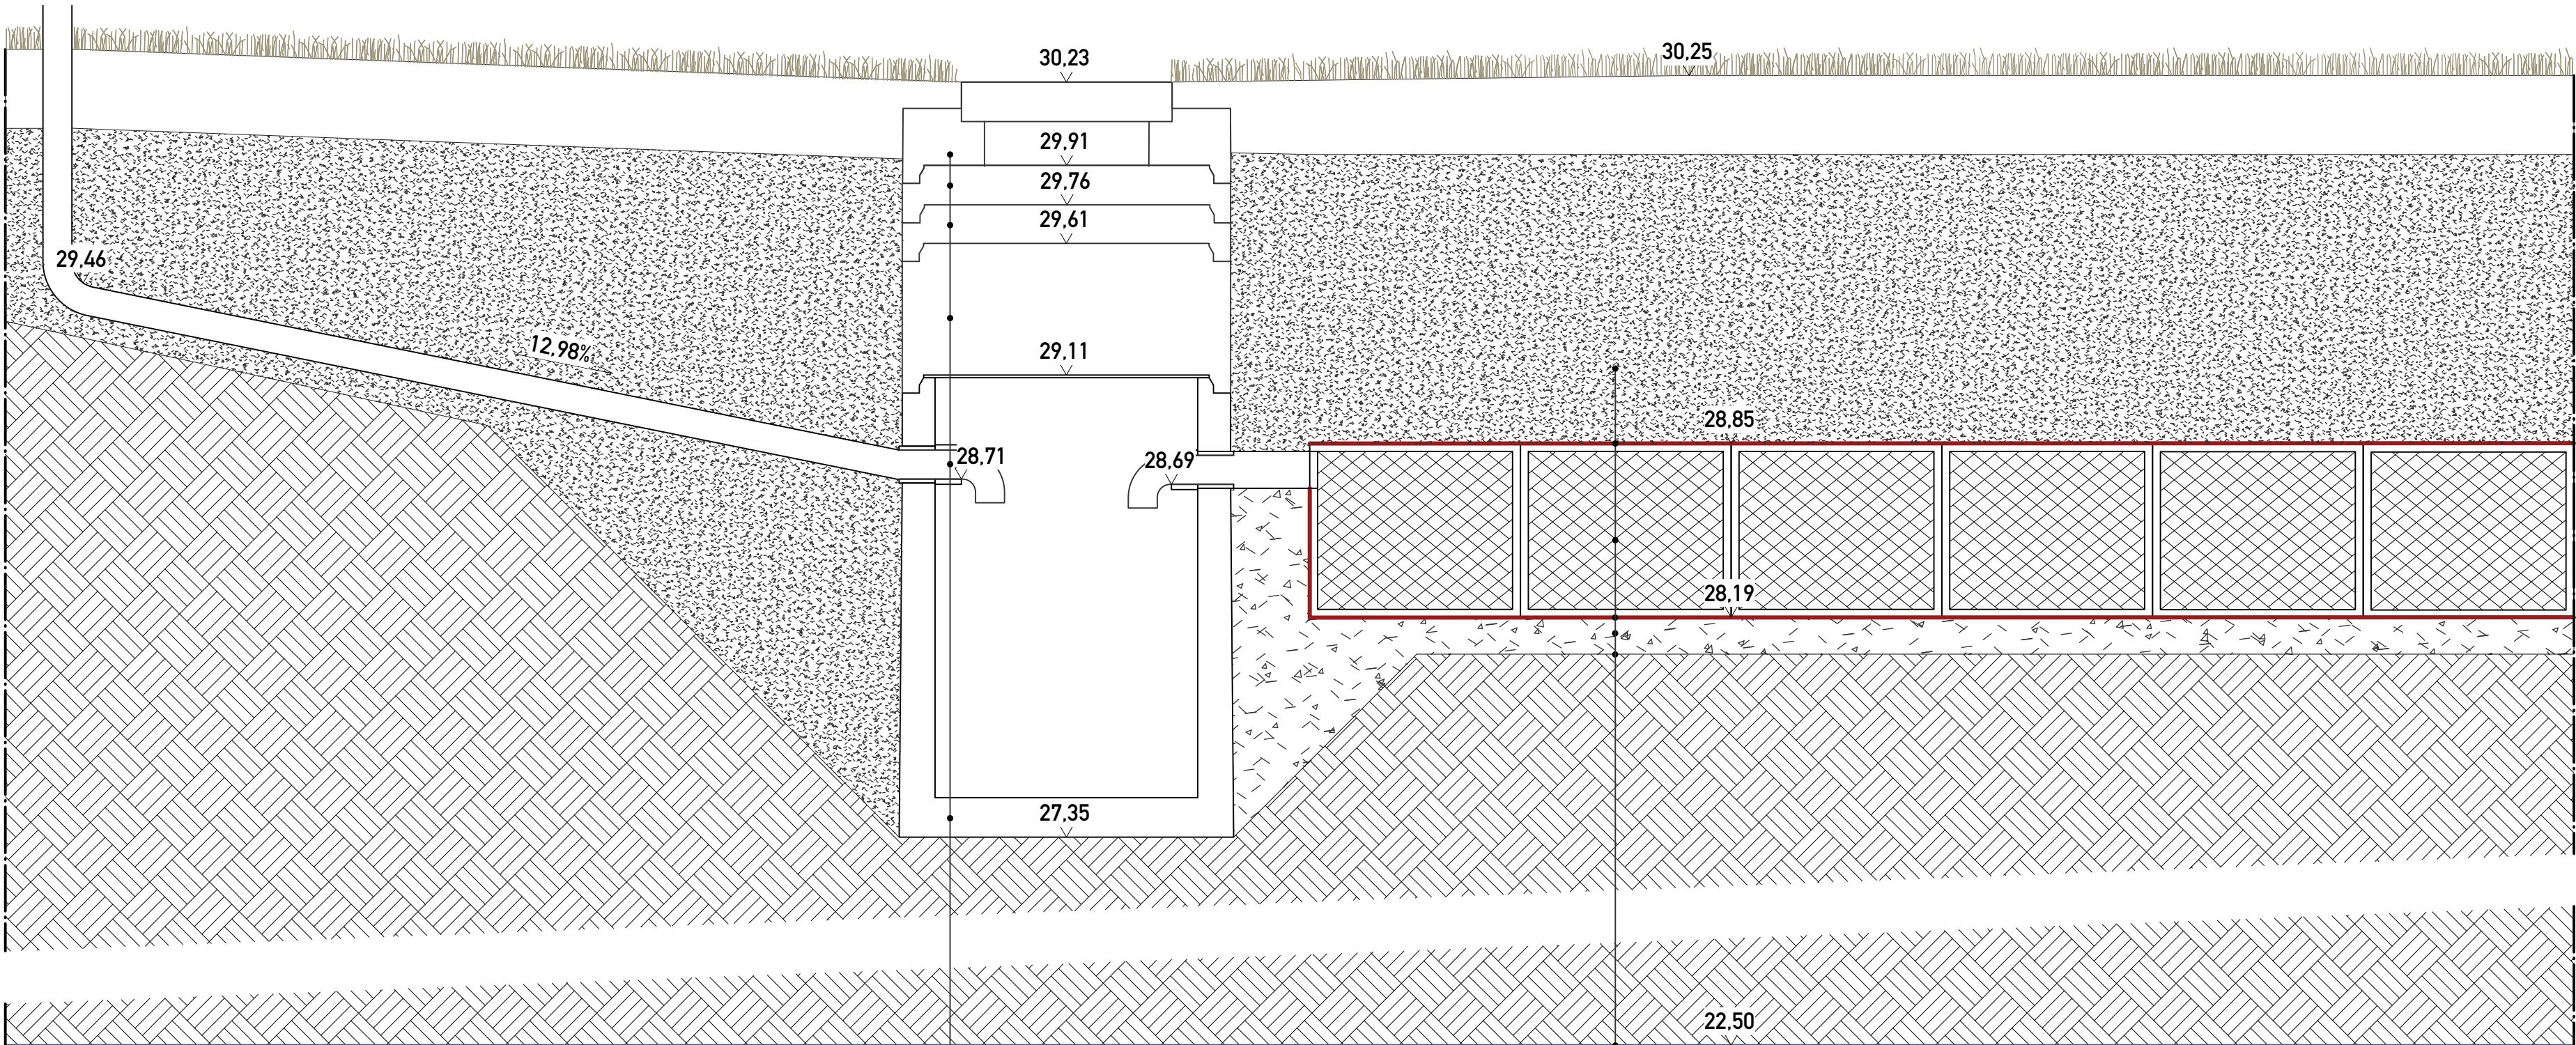

- Schachtabdeckung - Leitprodukt - ACO Sedised-C Typ 4
- Ausgleichsring - Normalbeton - 1000 mm x 150 mm
- Ausgleichsring - Normalbeton - 1000 mm x 150 mm
- Schachtring - Normalbeton - 1000 mm x 500 mm
- KG Rohr - DN110
- Sedimentationsschacht - Leitprodukt: ACO Sedised-C Typ 4

Boden WiedereinbauUmmantelung Rigolenkörper 100g/m² DrainagevliesRigolenfüllkörper Blöcke, Maße je Block 80 x 80 x 66Ummantelung Rigolenkörper 100g/m² Drainagevlies14 cm 2/4 DrainagekiesPlanum anstehender UntergrundGrundwasserhöchststand (letzte Abfrage am 18.11.2024)

1								Stadt Duisburg Umweltamt- Grün- und Freiraumentwicklung Friedrich-Wilhelm-Str. 96 47051 Duisburg		freigegeben:
									Bauprojekt: Stadtspark Hochheide Duisburg	Planbezeichnung: Aufbau Rigole - Anschluss Sedimentationsschacht Westseite
									Maßstab: 1:20	Plannr: Lp+b_DuHo_5_20_A15
									Blattgröße: A2	
									Datum: 12.03.2025	
Nr.	Art der Änderung		Datum	Name						