


A20

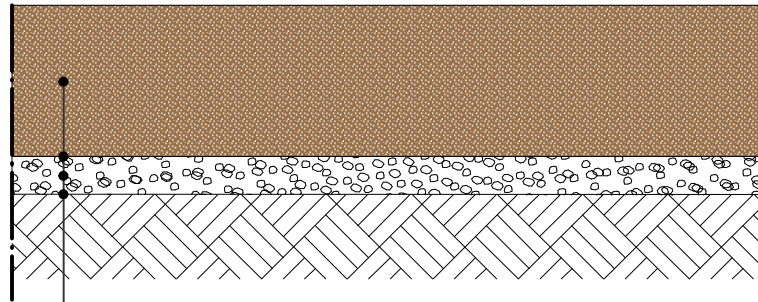

Holzhackschnitzelfläche, Einbau 2 cm unter Einfassung

40cm	Holzhackschnitzel 5/30 mm
	Geotextilvlies 300 g/m²
10cm	Dränschotter 16/32 mm
	Planum
	Verformungsmodul (EV2): min. 45 MN/m²



				Stadt Duisburg Umweltamt- Grün- und Freiraumentwicklung		
				Friedrich-Wilhelm-Str. 96 47051 Duisburg		freigegeben:
					Bauvorhaben: Stadtpark Hochheide Duisburg	Planbezeichnung: Aufbau Holzhackschnitzelfläche
					Maßstab: 1:20	Plannr: Lp+b_DuHo_5_20_A20
					Blattgröße: A4	
					Datum: 04.03.2026	
	Änderung einzutragen	00.00.00	MA	freigegeben:		
Nr.	Art der Änderung	Datum	Name			