


Ü05

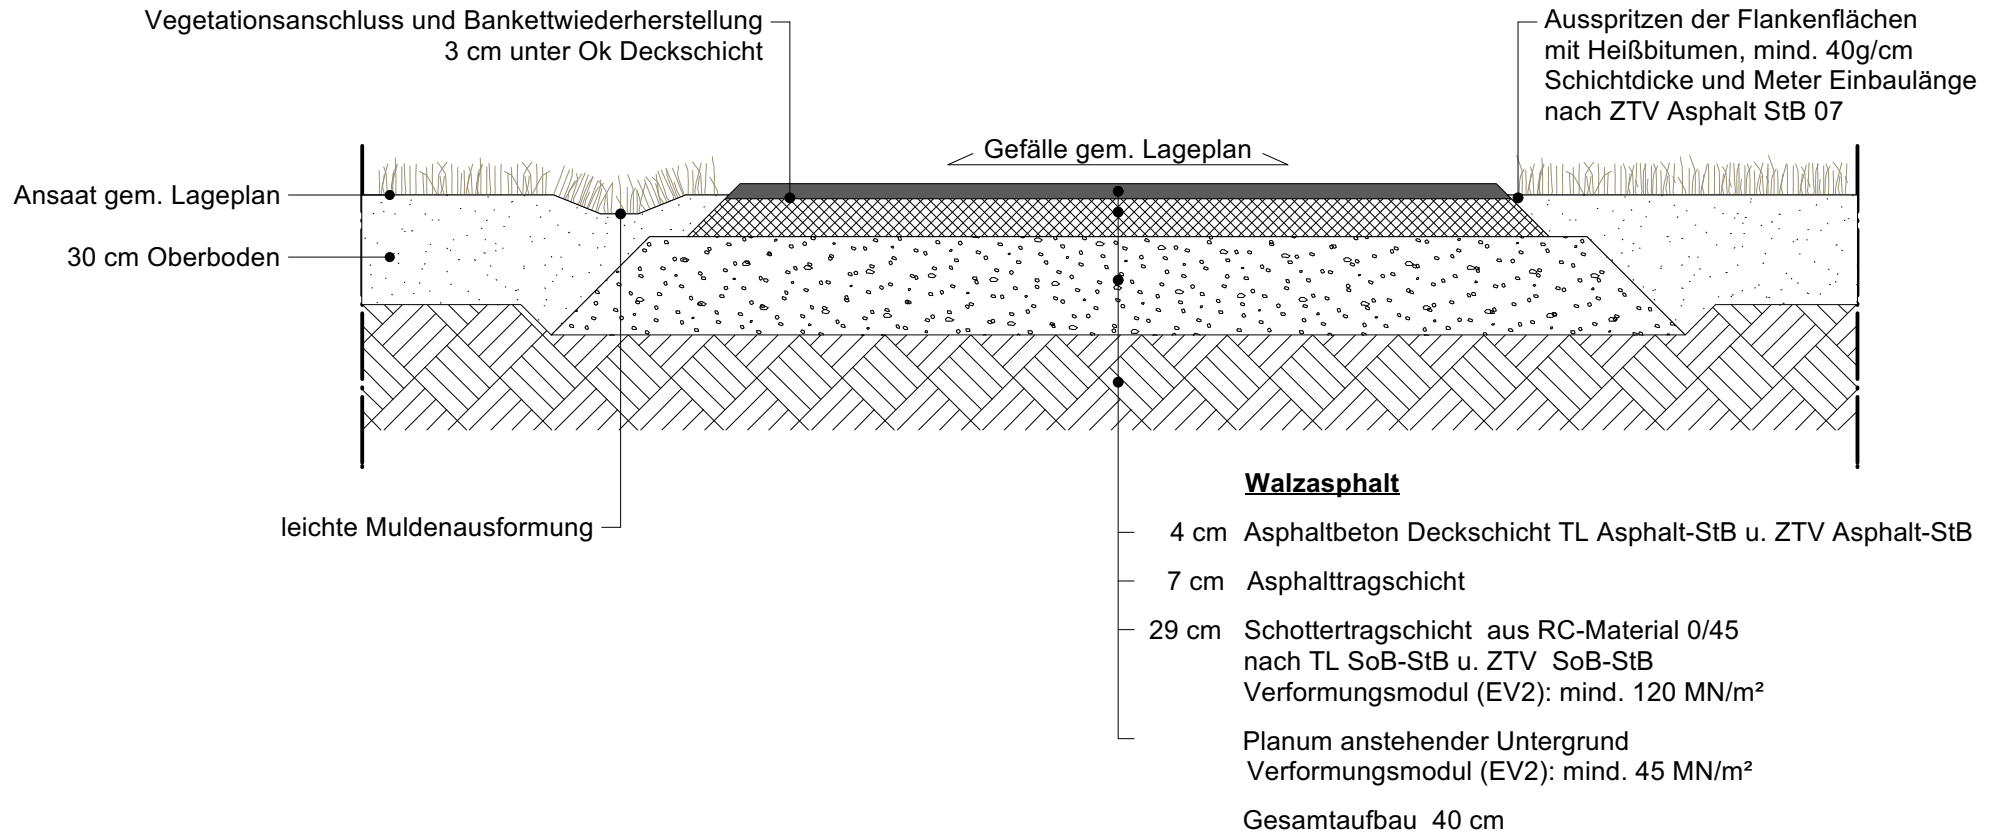

				Stadt Duisburg Umweltamt- Grün- und Freiraumentwicklung		
				Friedrich-Wilhelm-Str. 96 47051 Duisburg		freigegeben:
					Bauvorhaben: Stadtpark Hochheide Duisburg	Planbezeichnung: Übergangsdetail Ü05 Grünfläche - Asphalt
					Maßstab: 1:20	Plannr: Lp+b_DuHo_5_20_Ü05
					Blattgröße: A4	
					Datum: 19.11.2024	
	Änderung einzutragen	00.00.00	MA	freigegeben:		
Nr.	Art der Änderung	Datum	Name			