


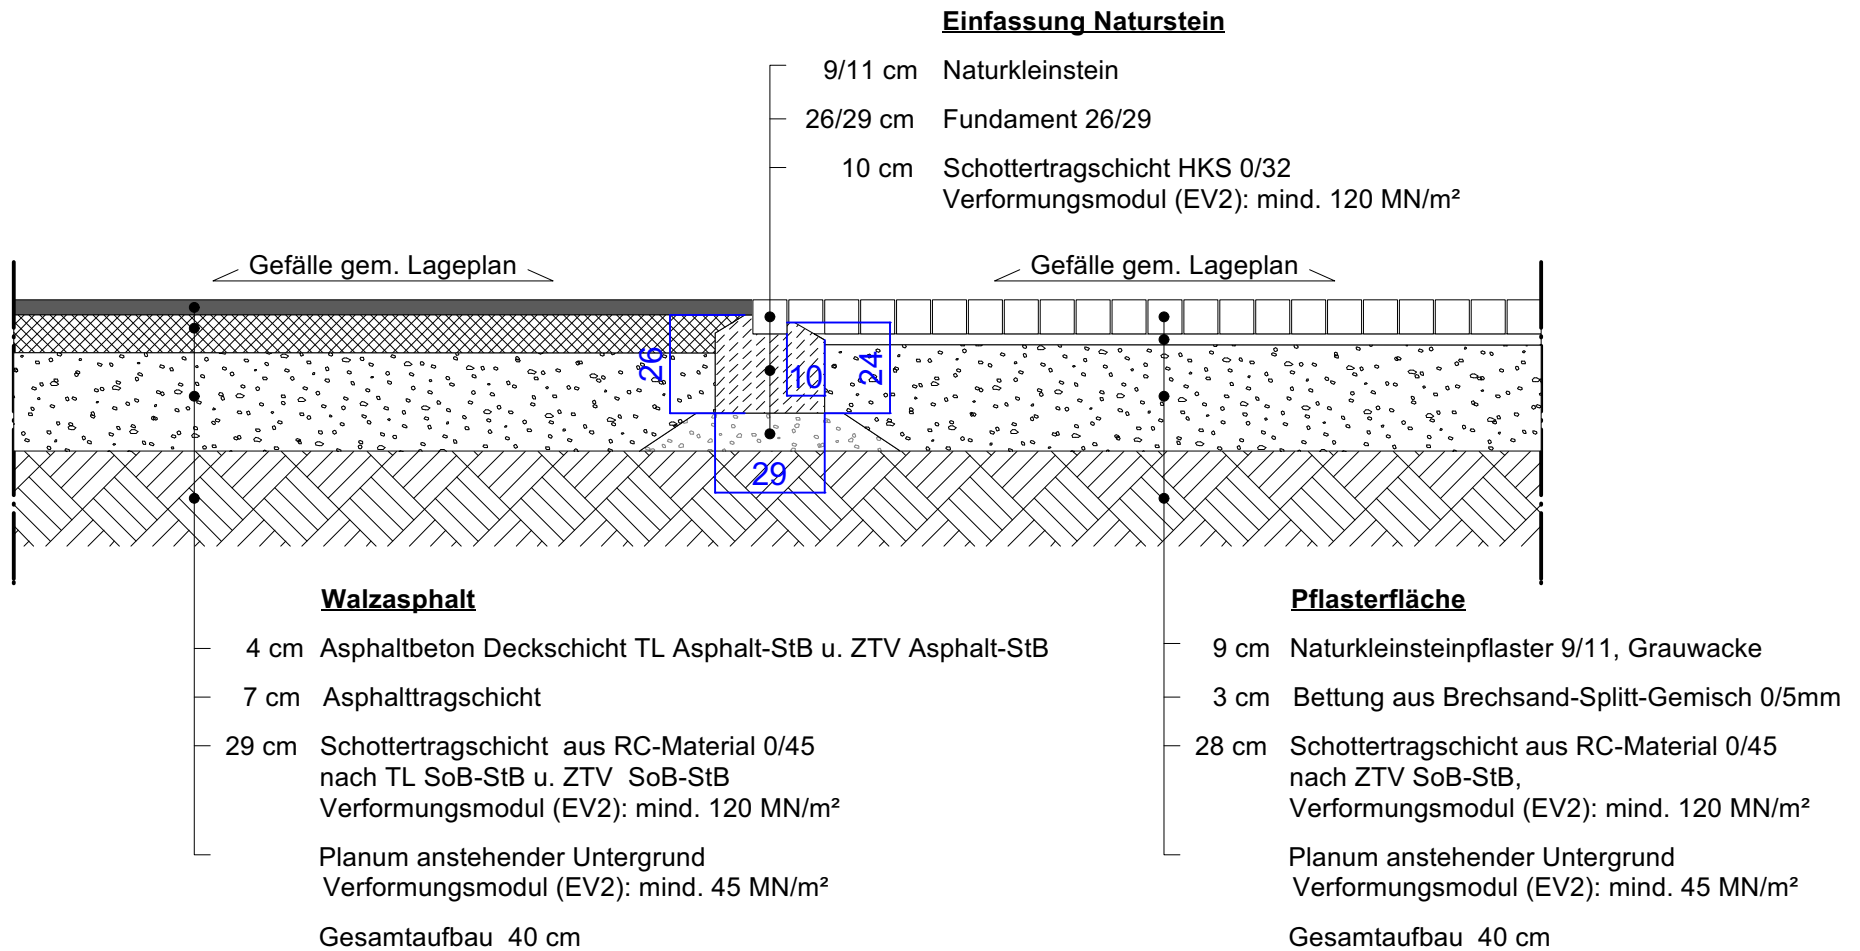

|     |                      |          |      |                                                               |                                                 |                                                                              |
|-----|----------------------|----------|------|---------------------------------------------------------------|-------------------------------------------------|------------------------------------------------------------------------------|
|     |                      |          |      | Stadt Duisburg<br>Umweltamt- Grün- und<br>Freiraumentwicklung |                                                 |                                                                              |
|     |                      |          |      | Friedrich-Wilhelm-Str. 96<br>47051 Duisburg                   |                                                 | freigegeben:                                                                 |
|     |                      |          |      |                                                               | Bauvorhaben:<br>Stadtpark Hochheide<br>Duisburg | Planbezeichnung:<br>Übergangsdetail Ü19<br>Asphalt - Naturkleinsteinpflaster |
|     |                      |          |      |                                                               | Maßstab: 1:20                                   | Plannr:<br>Lp+b_DuHo_5_20_Ü19                                                |
|     |                      |          |      |                                                               | Blattgröße: A4                                  |                                                                              |
|     |                      |          |      |                                                               | Datum: 19.11.2024                               |                                                                              |
|     | Änderung einzutragen | 00.00.00 | MA   | freigegeben:                                                  |                                                 |                                                                              |
| Nr. | Art der Änderung     | Datum    | Name |                                                               |                                                 |                                                                              |