


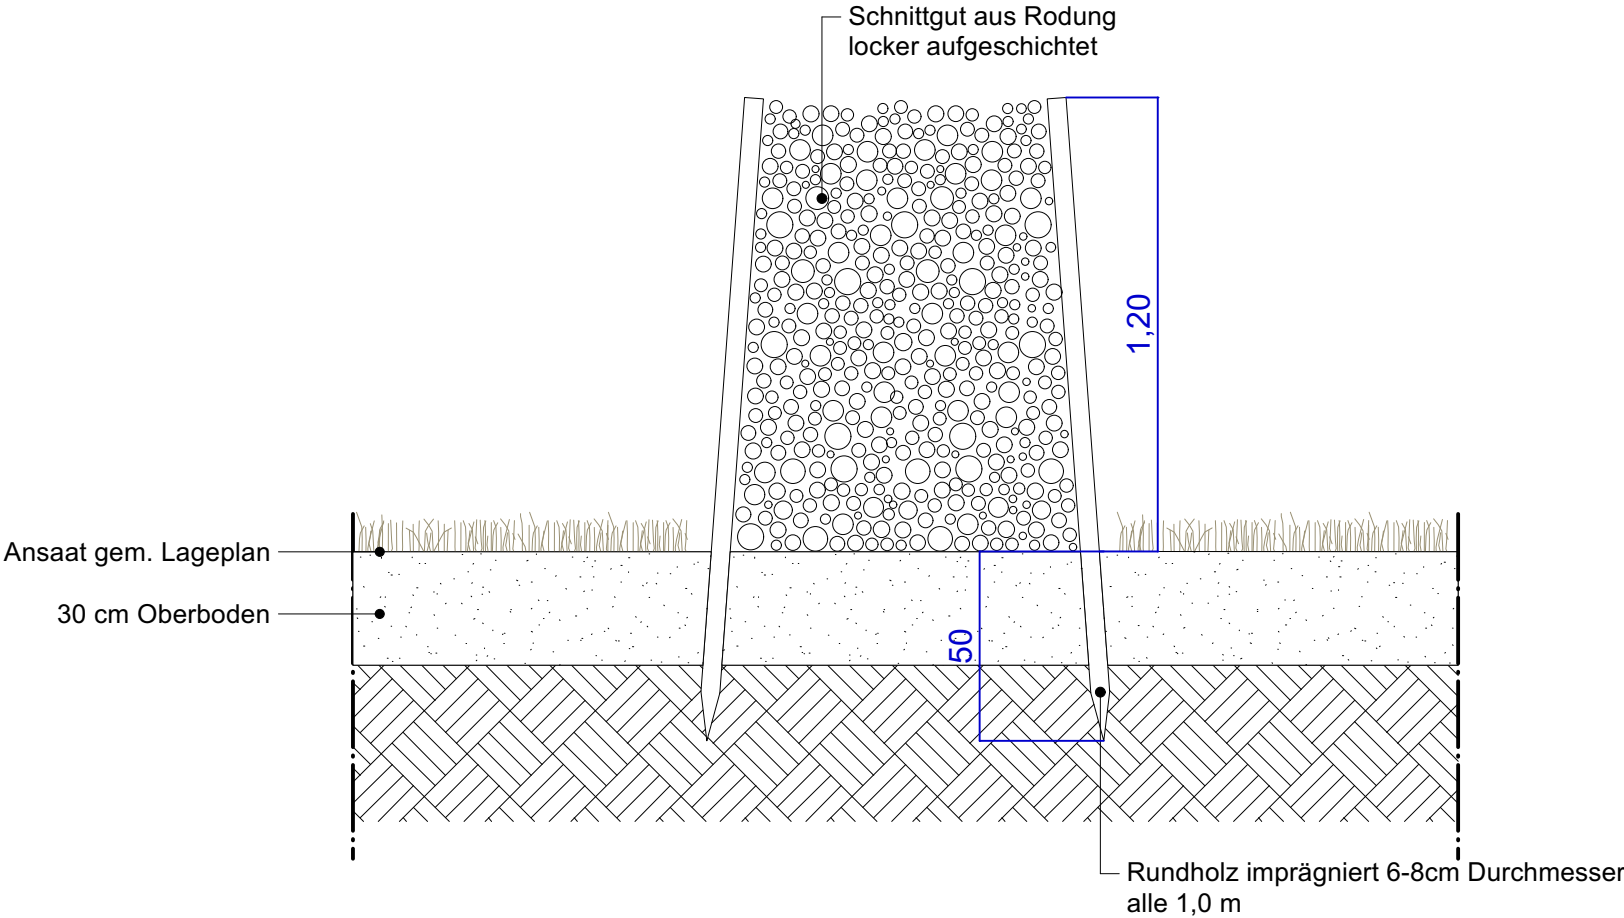

					Stadt Duisburg Umweltamt- Grün- und Freiraumentwicklung		
					Friedrich-Wilhelm-Str. 96 47051 Duisburg		freigegeben:
						Bauvorhaben: Stadtpark Hochheide Duisburg	Planbezeichnung: Übergangsdetail Ü32 Stabgitterzaun in Benjeshecke
						Maßstab: 1:20	Plannr: Lp+b_DuHo_5_20_Ü32
						Blattgröße: A4	
						Datum: 19.11.2024	
	Änderung einzutragen	00.00.00	MA	freigegeben:			
Nr.	Art der Änderung	Datum	Name				