


Ü44

Wassergebundene Decke

- 4 cm Deckschicht aus Dolomit-Sand 0/5
- 7 cm Dynamische Schicht aus HKS 0/22
- 29 cm Schottertragschicht aus RC-Material 0/45 nach ZTV SoB-StB, Verformungsmodul (EV2): mind. 120 MN/m²
- Planum anstehender Untergrund
Verformungsmodul (EV2): mind. 45 MN/m²
- Gesamtaufbau 40 cm

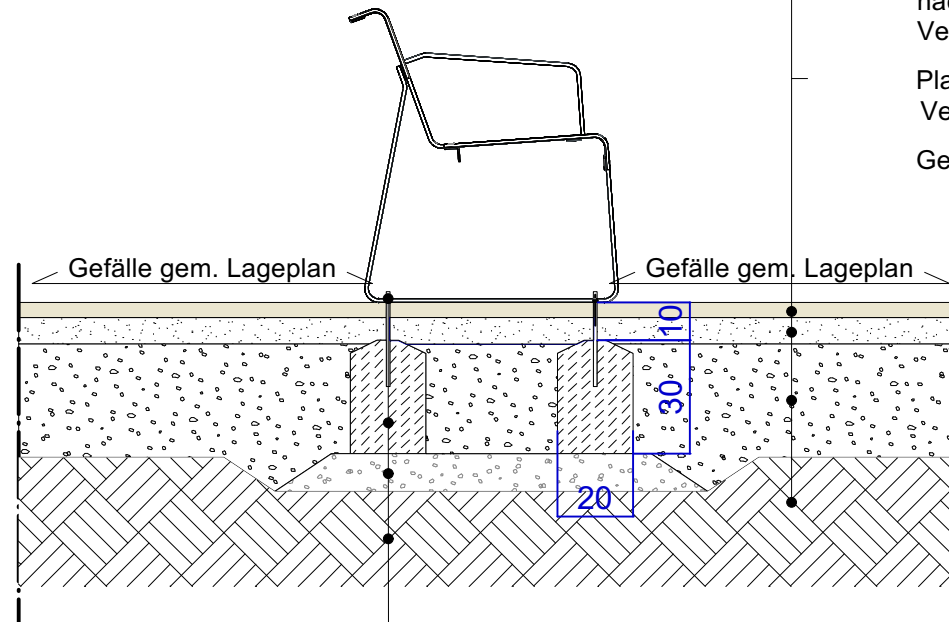

Bank (Miramondo)

Gewindestange mit Montagekleber

30cm Betonfundament 20/30cm, C 20/25

10cm Schottertragschicht HKS 0/32
Verformungsmodul (EV2): mind. 120 MN/m²



				Stadt Duisburg Umweltamt- Grün- und Freiraumentwicklung		
				Friedrich-Wilhelm-Str. 96 47051 Duisburg		freigegeben:
					Bauvorhaben: Stadtpark Hochheide Duisburg	Planbezeichnung: Übergangsdetail Ü44 Tisch und Bank auf wassergebundener Wegedecke
					Maßstab: 1:20	Plannr: Lp+b_DuHo_5_20_Ü44
					Blattgröße: A4	
					Datum: 19.11.2024	
Nr.	Änderung einzutragen	00.00.00	MA	freigegeben:		
	Art der Änderung	Datum	Name			