


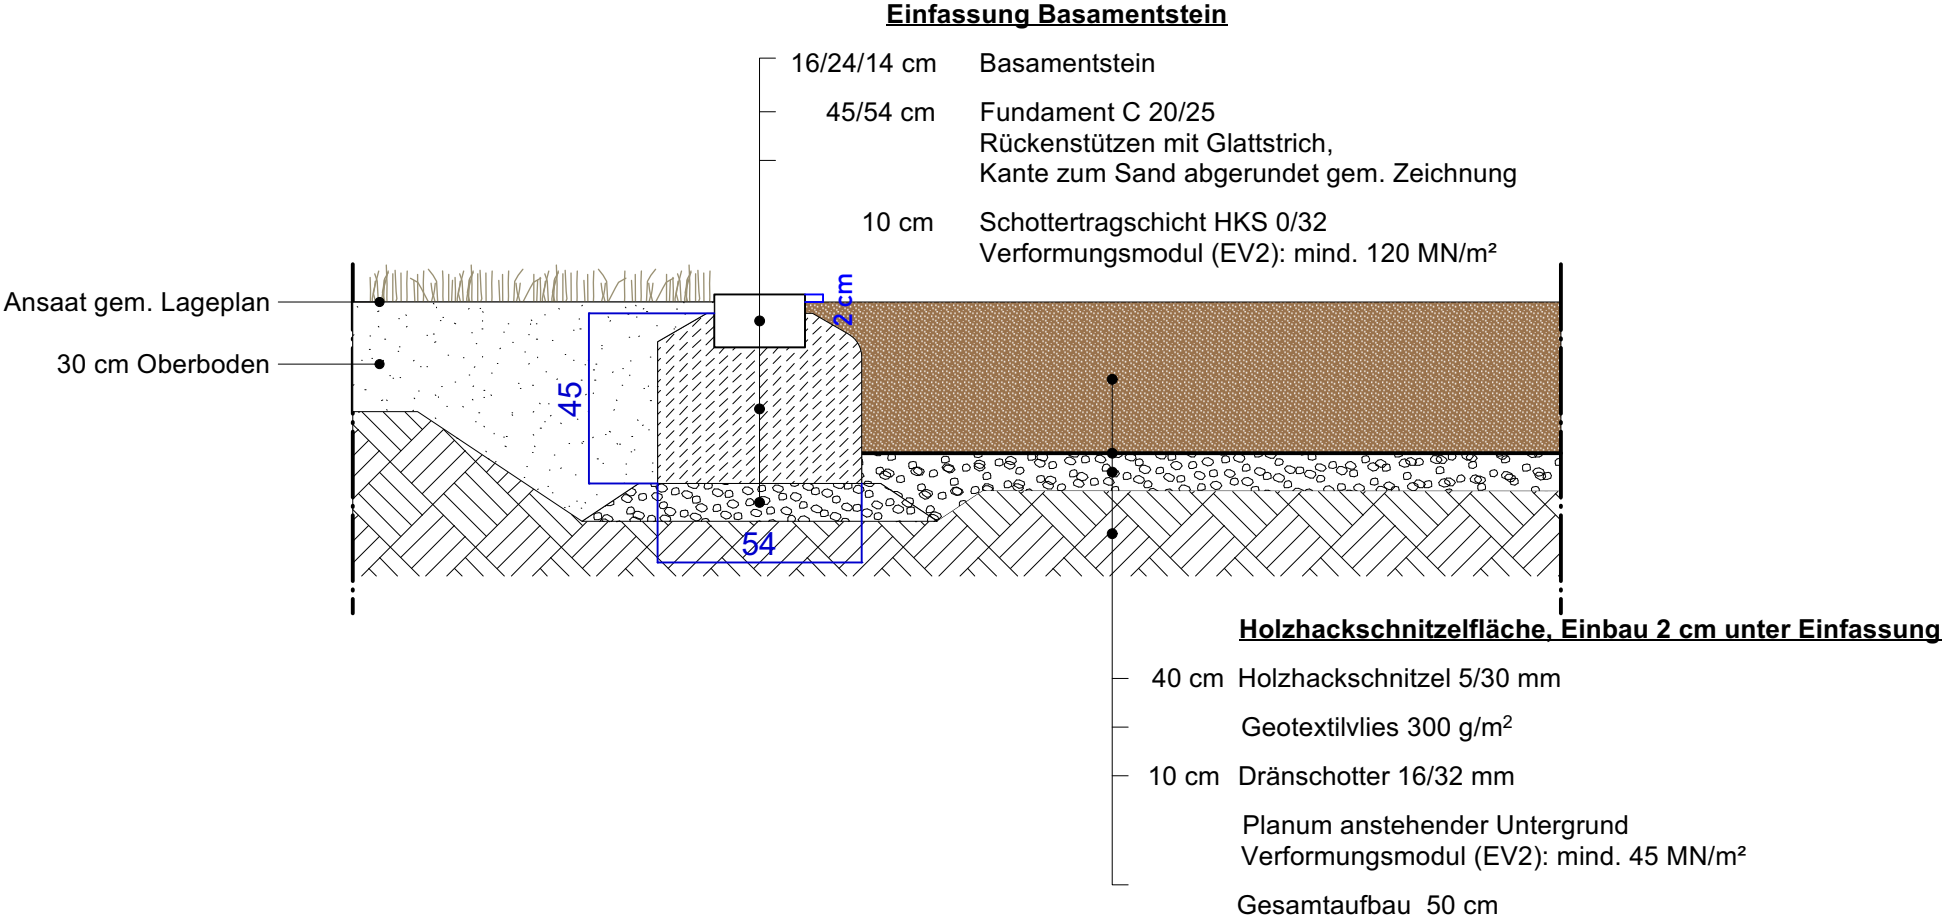

Nr.	Art der Änderung	Datum	Name

Stadt Duisburg
Umweltamt- Grün- und
Freiraumentwicklung

Friedrich-Wilhelm-Str. 96
47051 Duisburg

freigegeben:

Bauvorhaben: Stadtpark Hochheide Duisburg
Maßstab: 1:20
Blattgröße: A3
Datum: 04.03.2026

freigegeben:

Planbezeichnung:
Lp+b_DuHo_5_20_Ü53
Übergang Grünfläche - Einfassungskante
Basamentstein - Holzhackschnittelfläche

Plannr:
Lp+b_DuHo_5_20_Ü53