

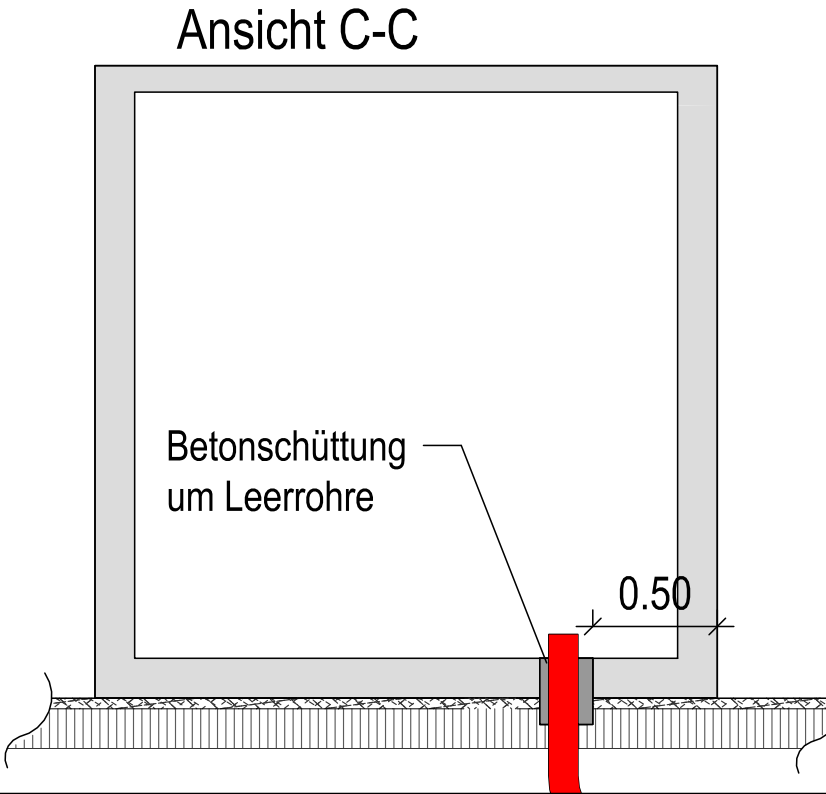
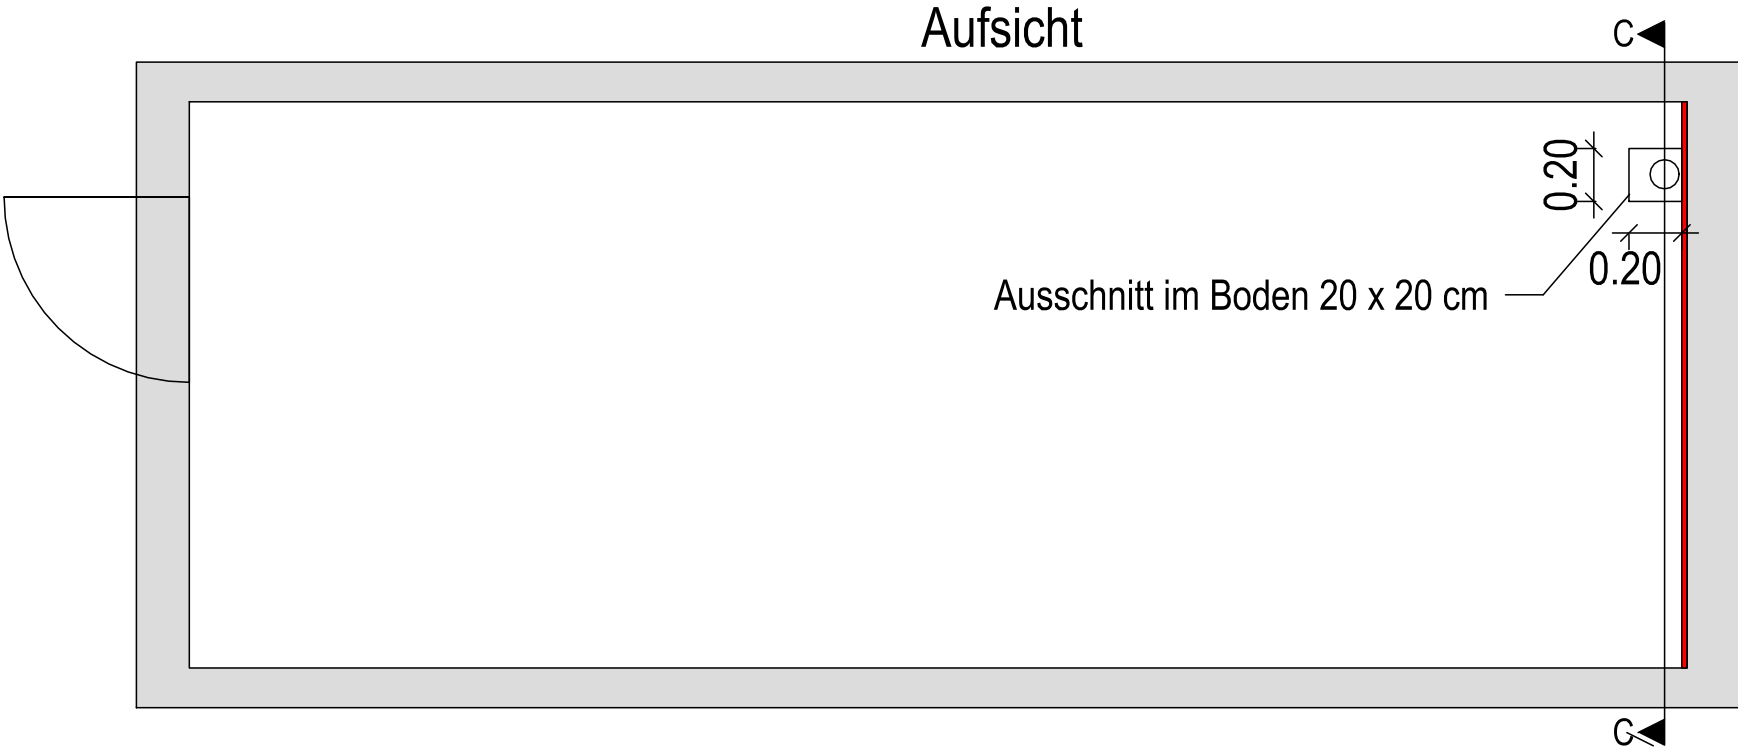


Materialcontainer BA 3 Ausschnitt Boden

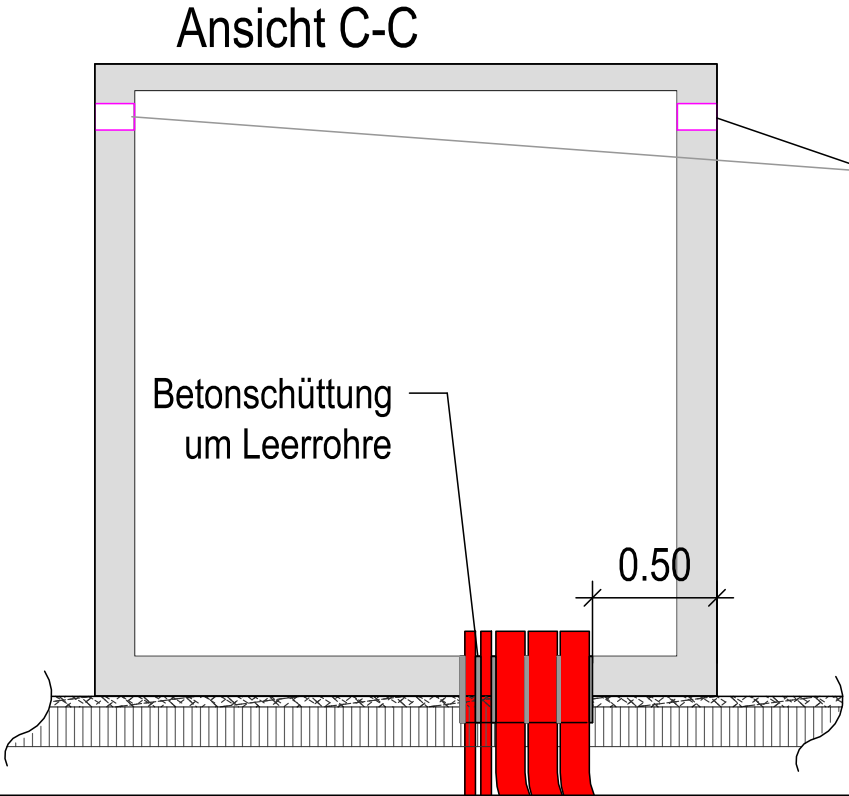

Materialcontainer BA 2 Ausschnitt Boden und Ausschnitte Lüftung

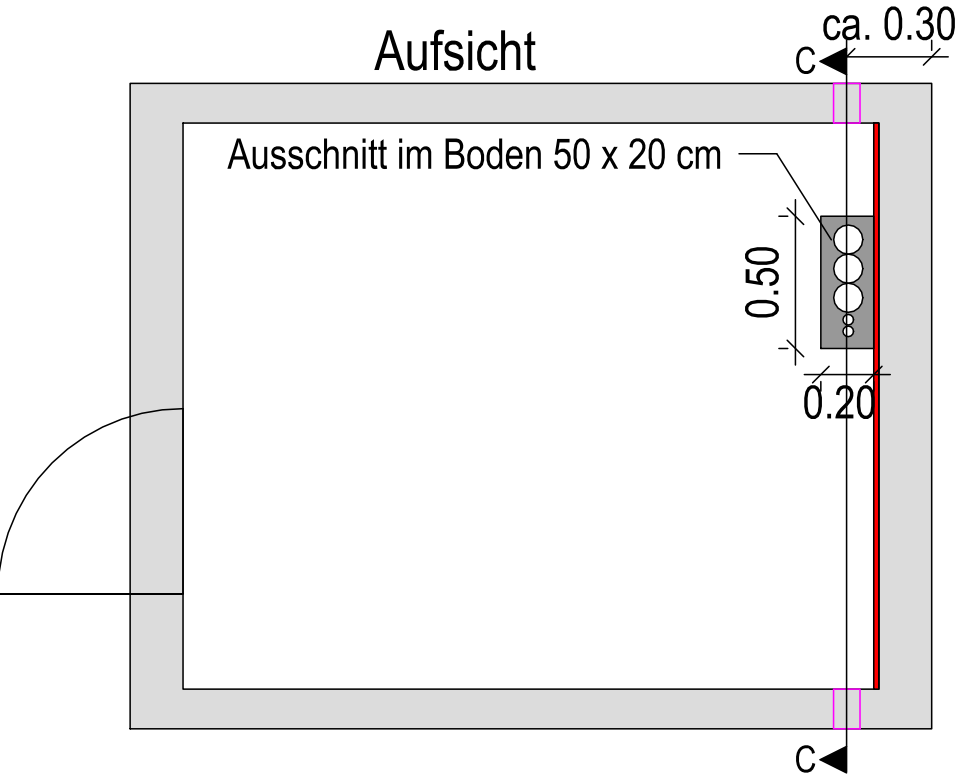

Löcher für Lüftungsrohre Ø 10cm
ca. 20cm unterhalb vom Dach
Verortung in Längsrichtung variabel,
ca. 30cm von Rückwand.

C			
B			
A			
Index	Datum	Gez.	Änderung
* Hinweise und Bemerkungen			
Alle Maße sind vor Arbeitsbeginn erneut zu prüfen. Arbeiten im Bereich der Grundstücksgrenzen dürfen erst nach genauer Grenzfeststellung durch das zuständige Vermessungsbüro ausgeführt werden. Unstimmigkeiten, welche sich aus im Plan angegebenen Maßen und den tatsächlichen Gegebenheiten auf der Baustelle ergeben, sind vor Arbeitsbeginn mit der Bauleitung zu klären, andernfalls haftet der Unternehmer			

Projekt		Bauherr		Geprüft / Freigegeben			
Stadtpark Hochheide - Duisburg		Stadt Duisburg					
Planinhalt Rohrdurchführungen Container BA 3 und BA2	Datum	Maßstab		Blattformat		Gezeichnet	
	07.04.2026	1:XXXX		DIN A3 (420 x 297)		XX	
licht raum stadtplanung gmbh	Projektnummer	Gewerk	Lph	Plantyp und Nr.	Index	Status	Freitext
	P211101	LI	5	D-04	A	V	