




Ansicht Vorderseite M1:20

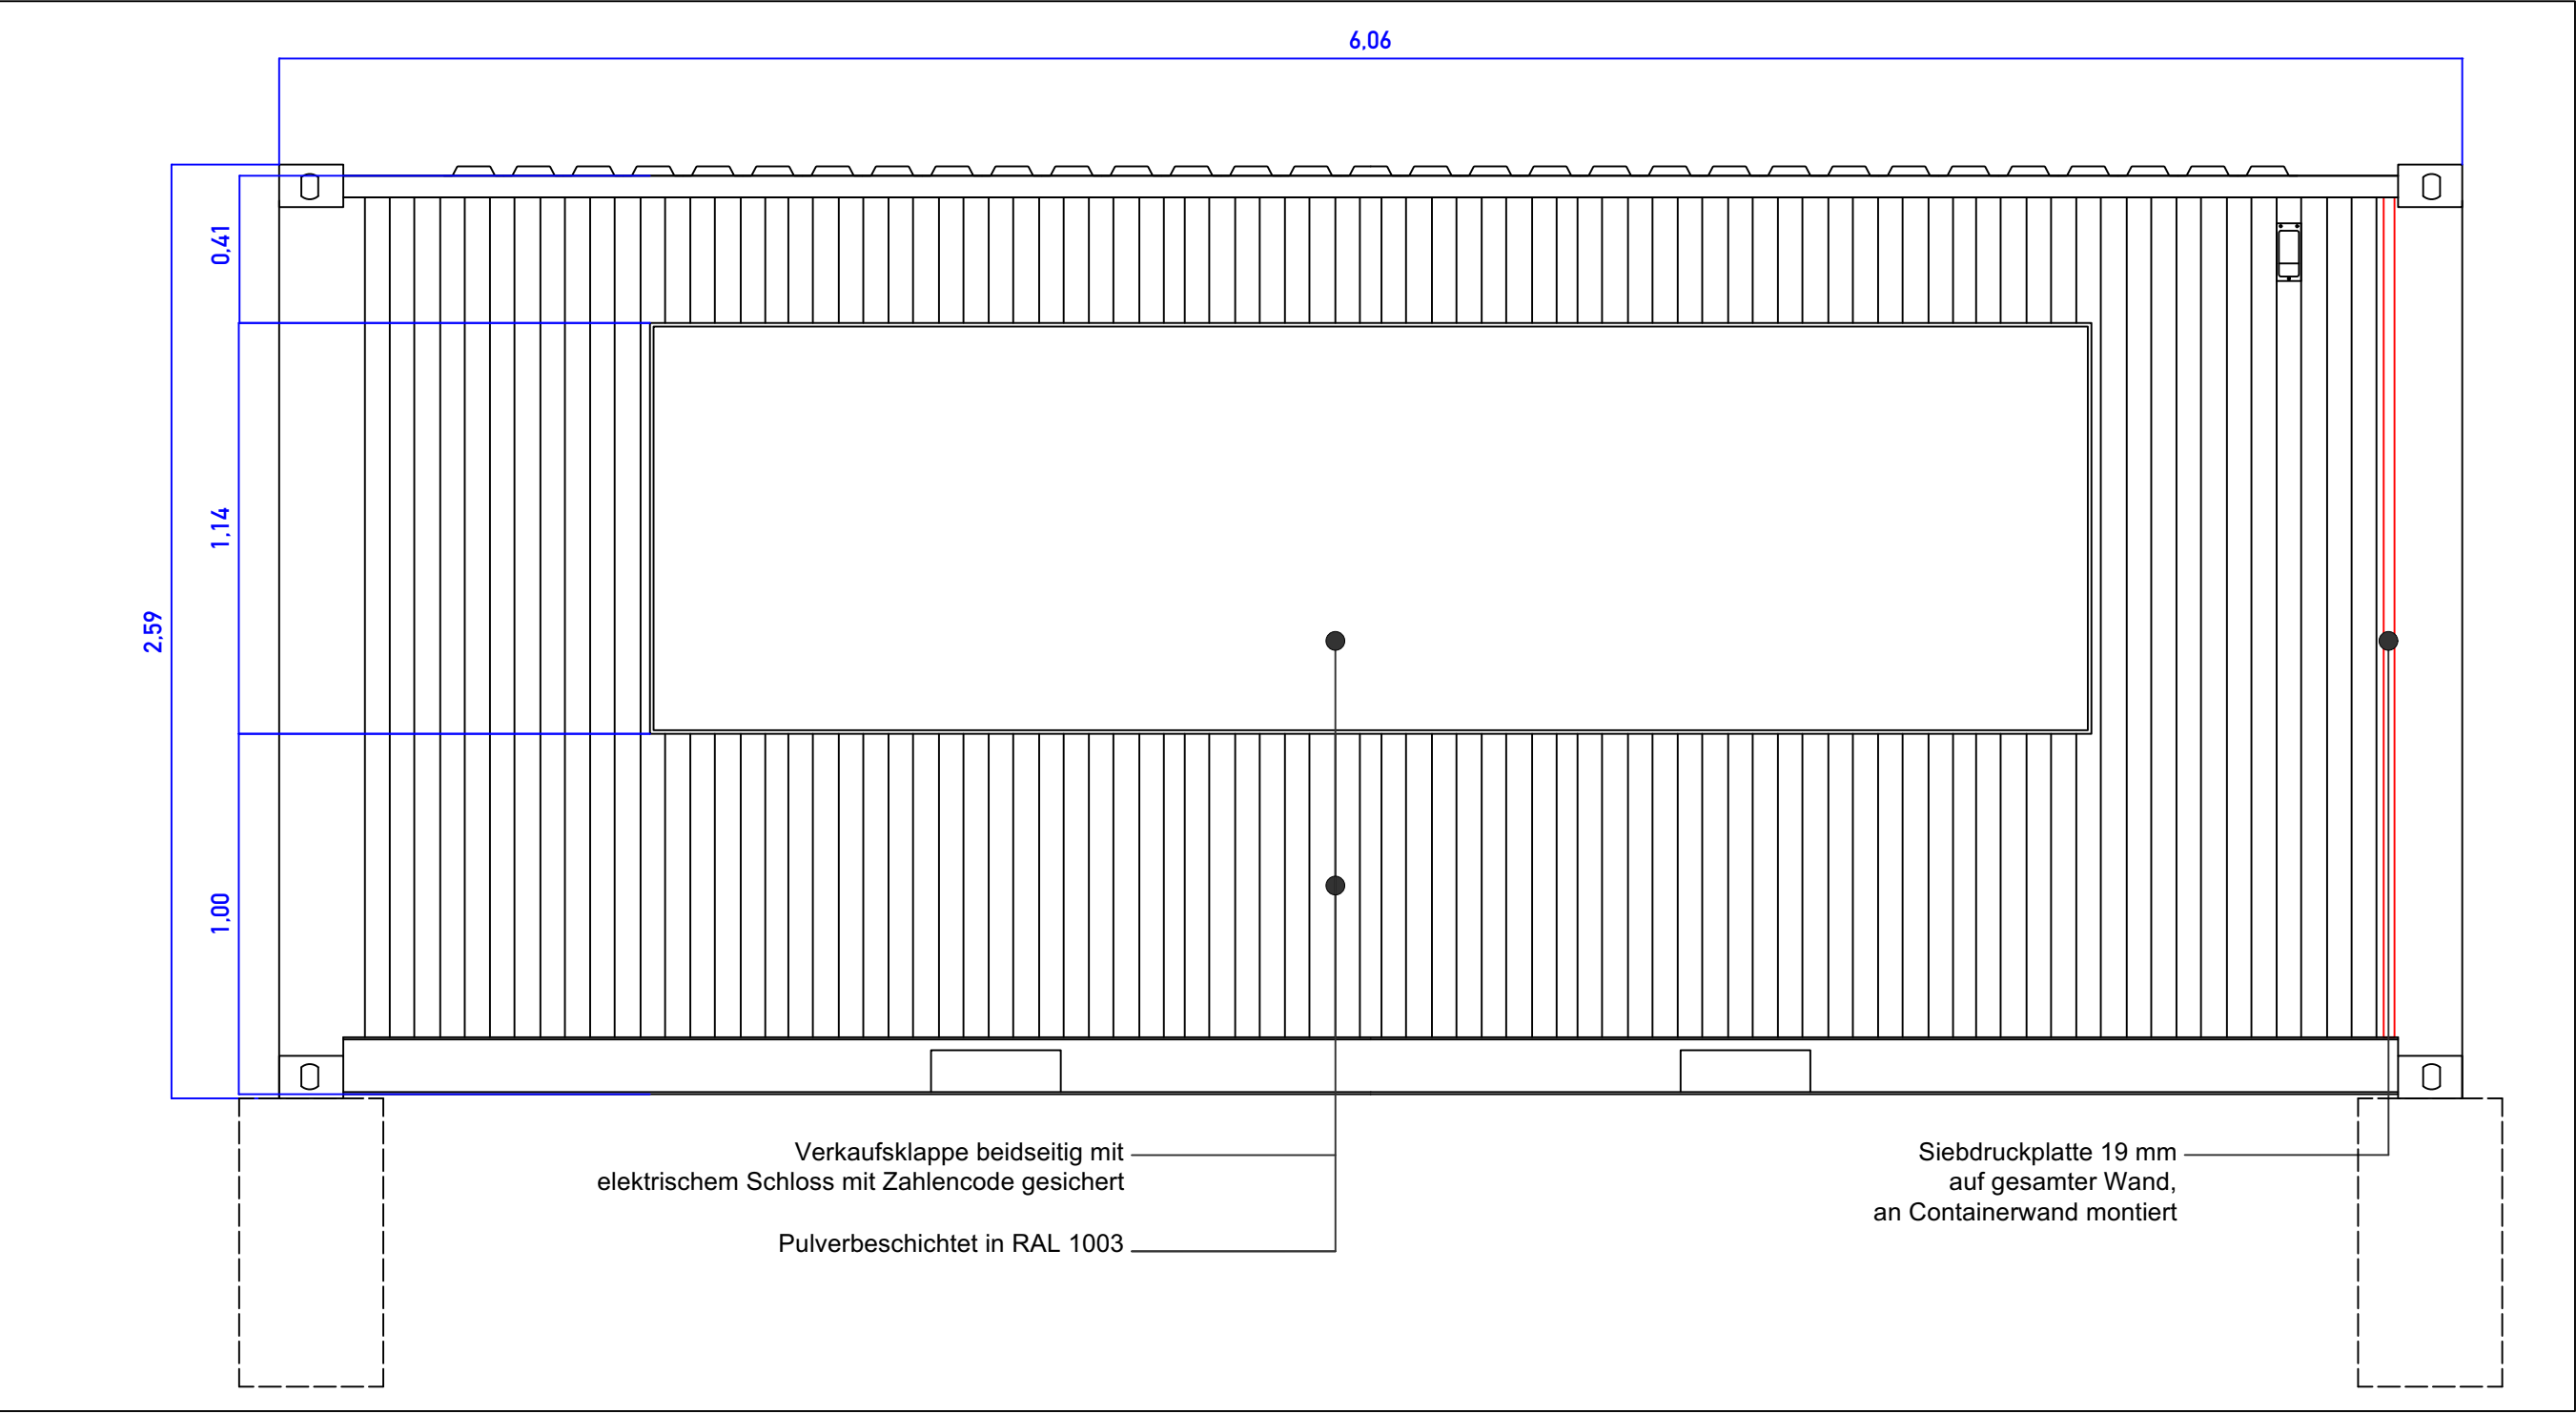


Ansicht Rückseite M1:20

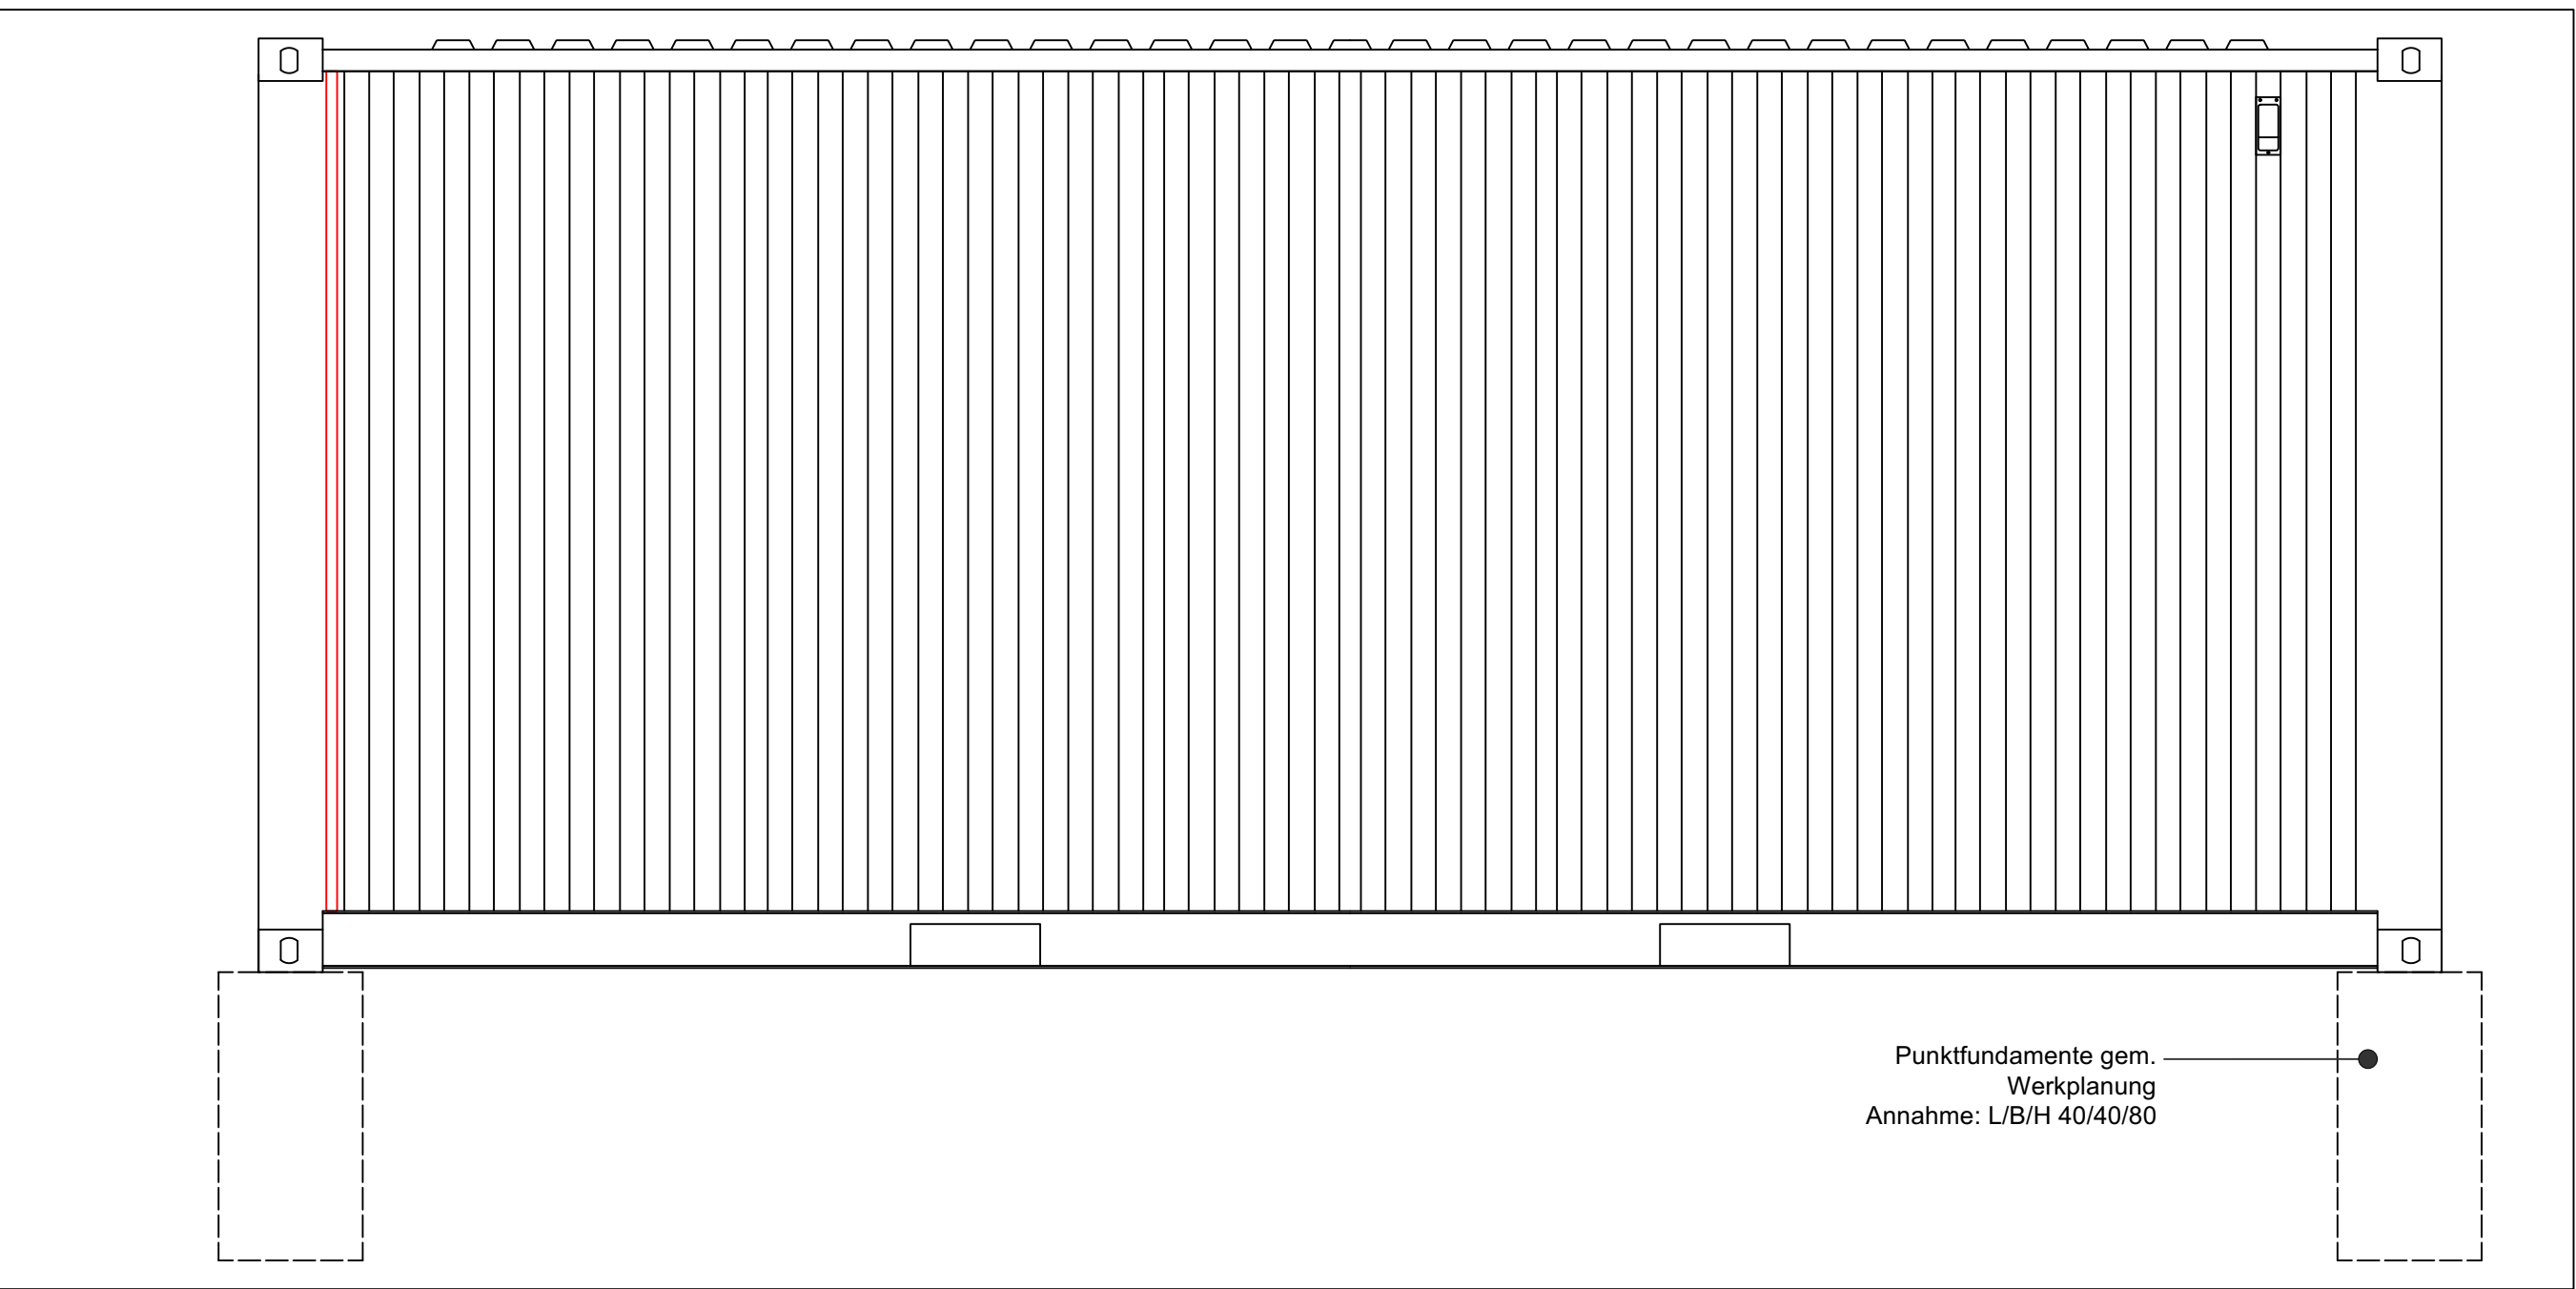


Grundriss M1:50

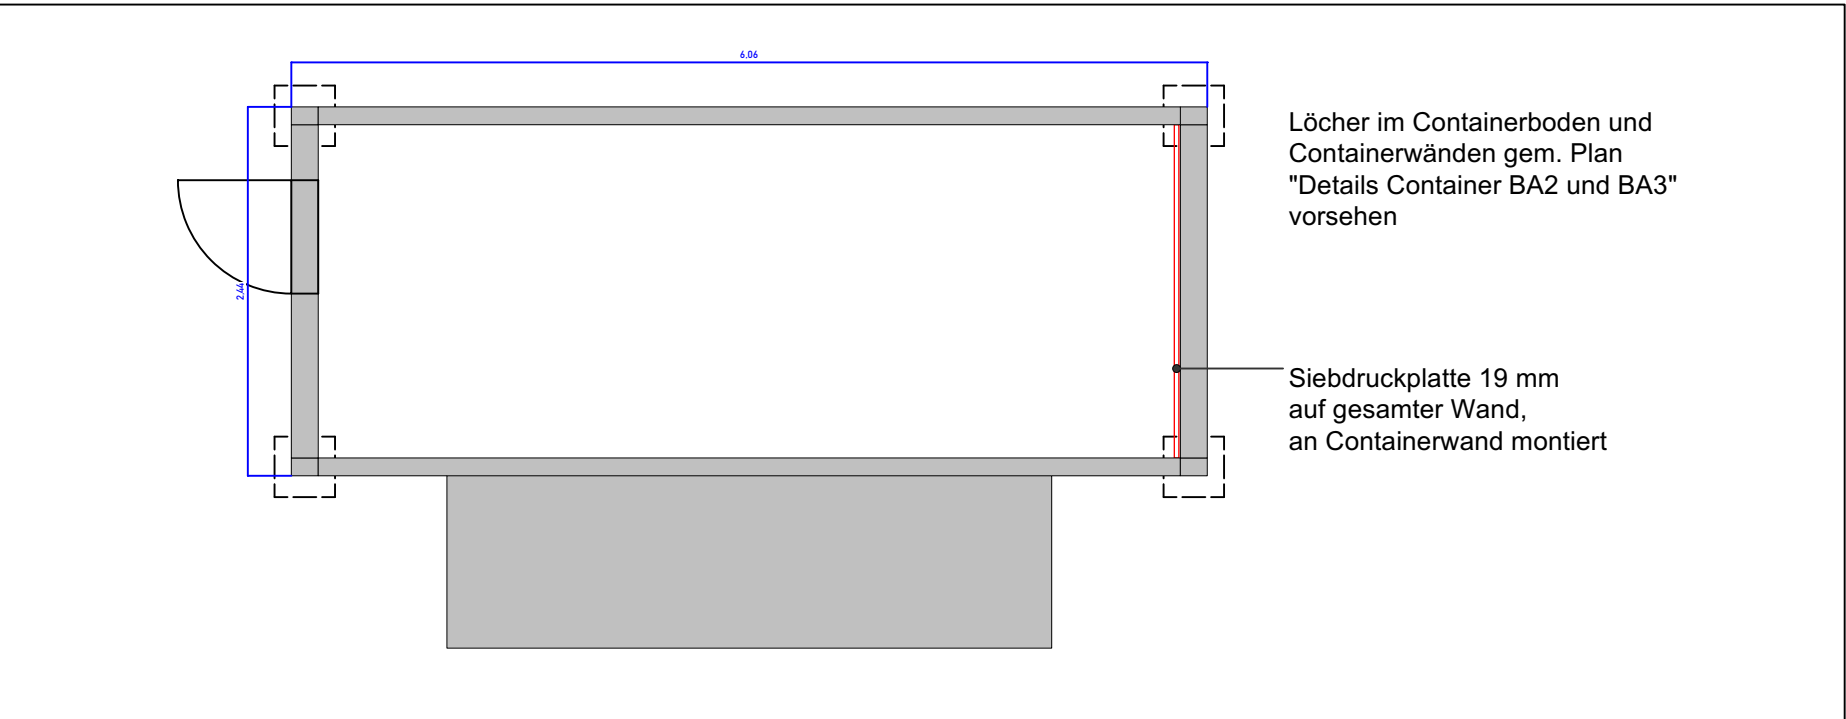


Ansicht Querseite A M1:20

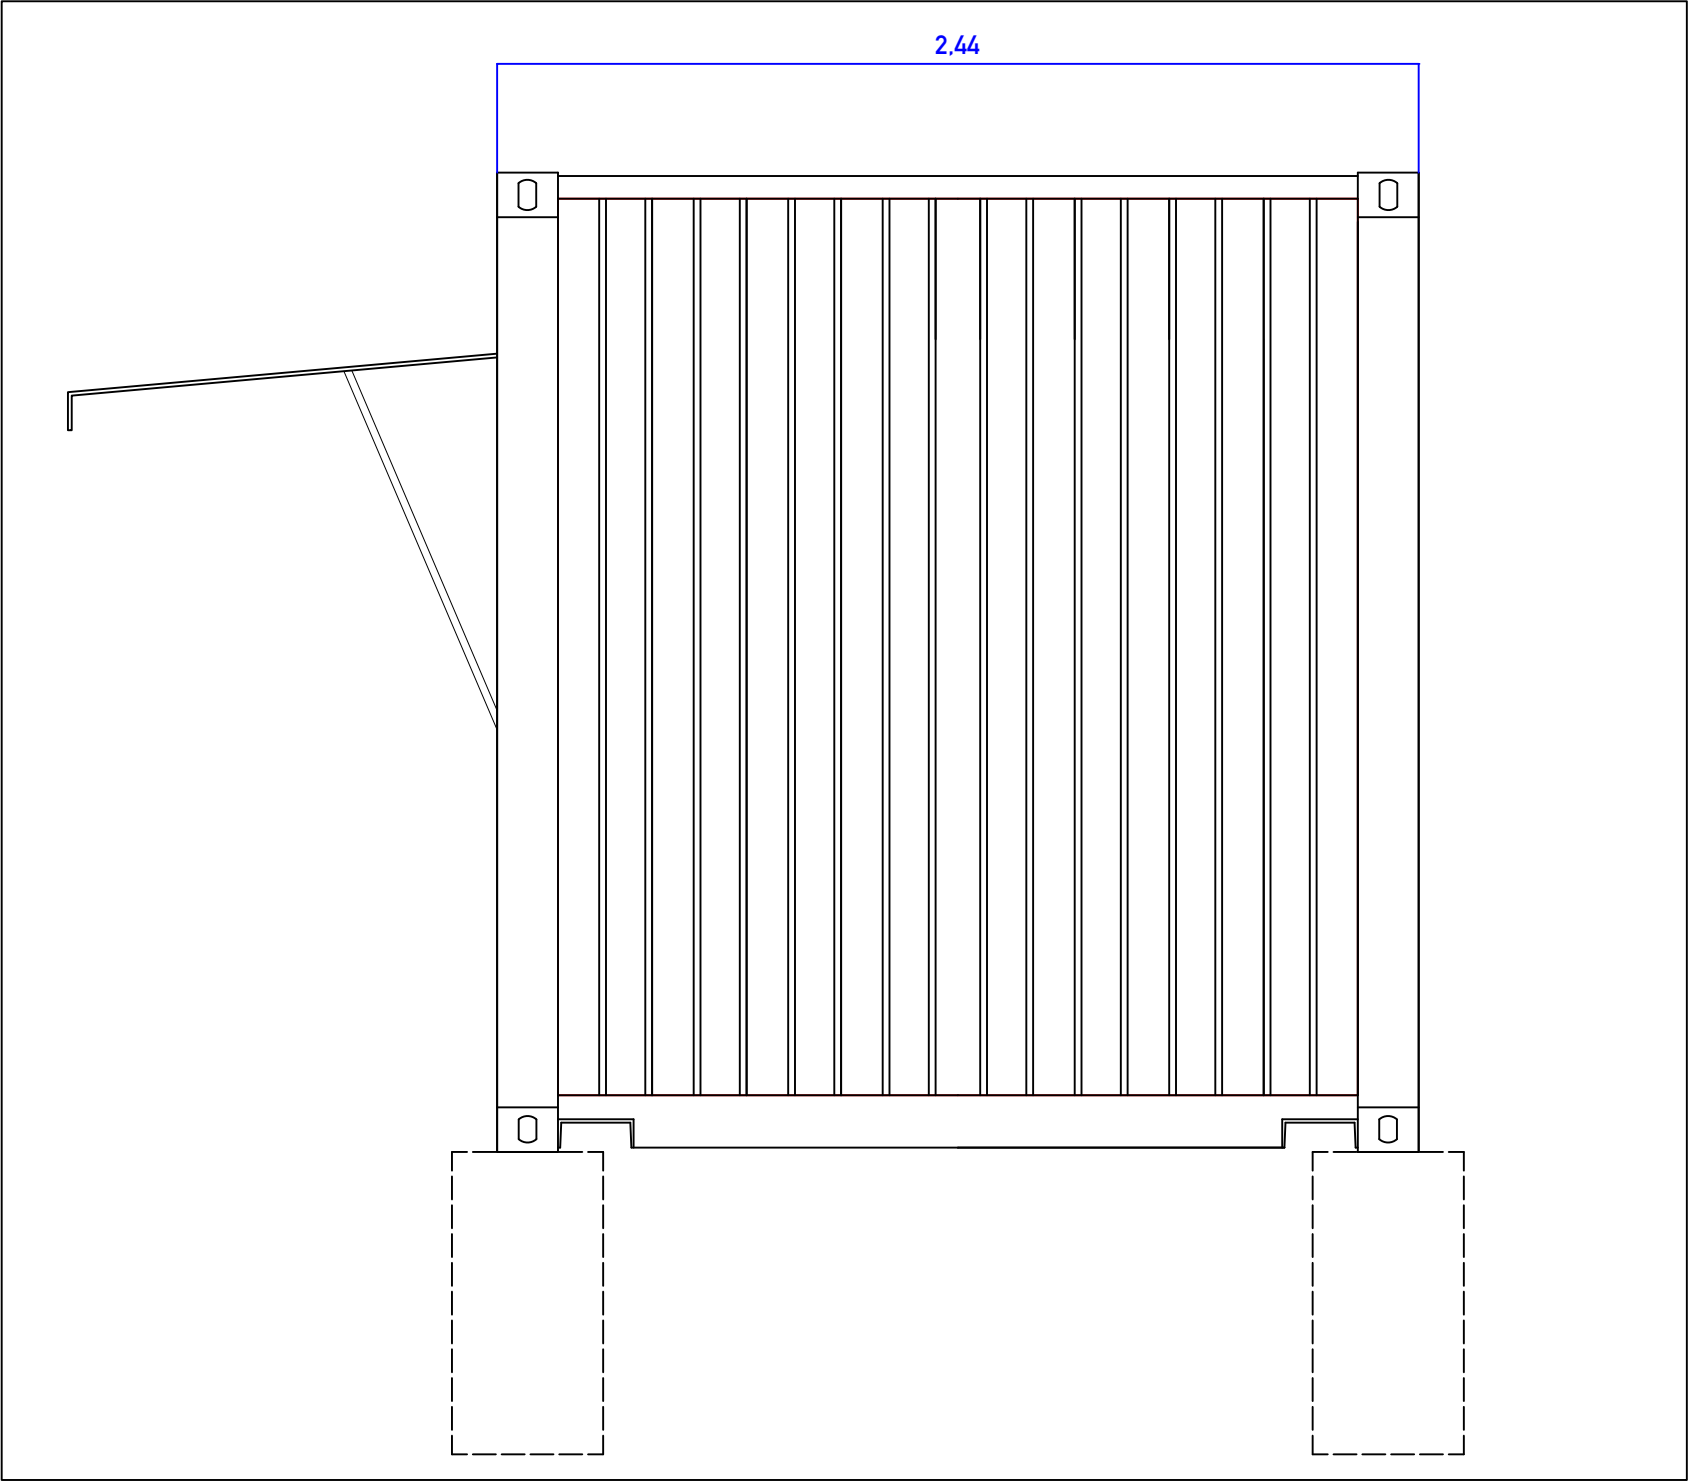

Ansicht Querseite B M1:20

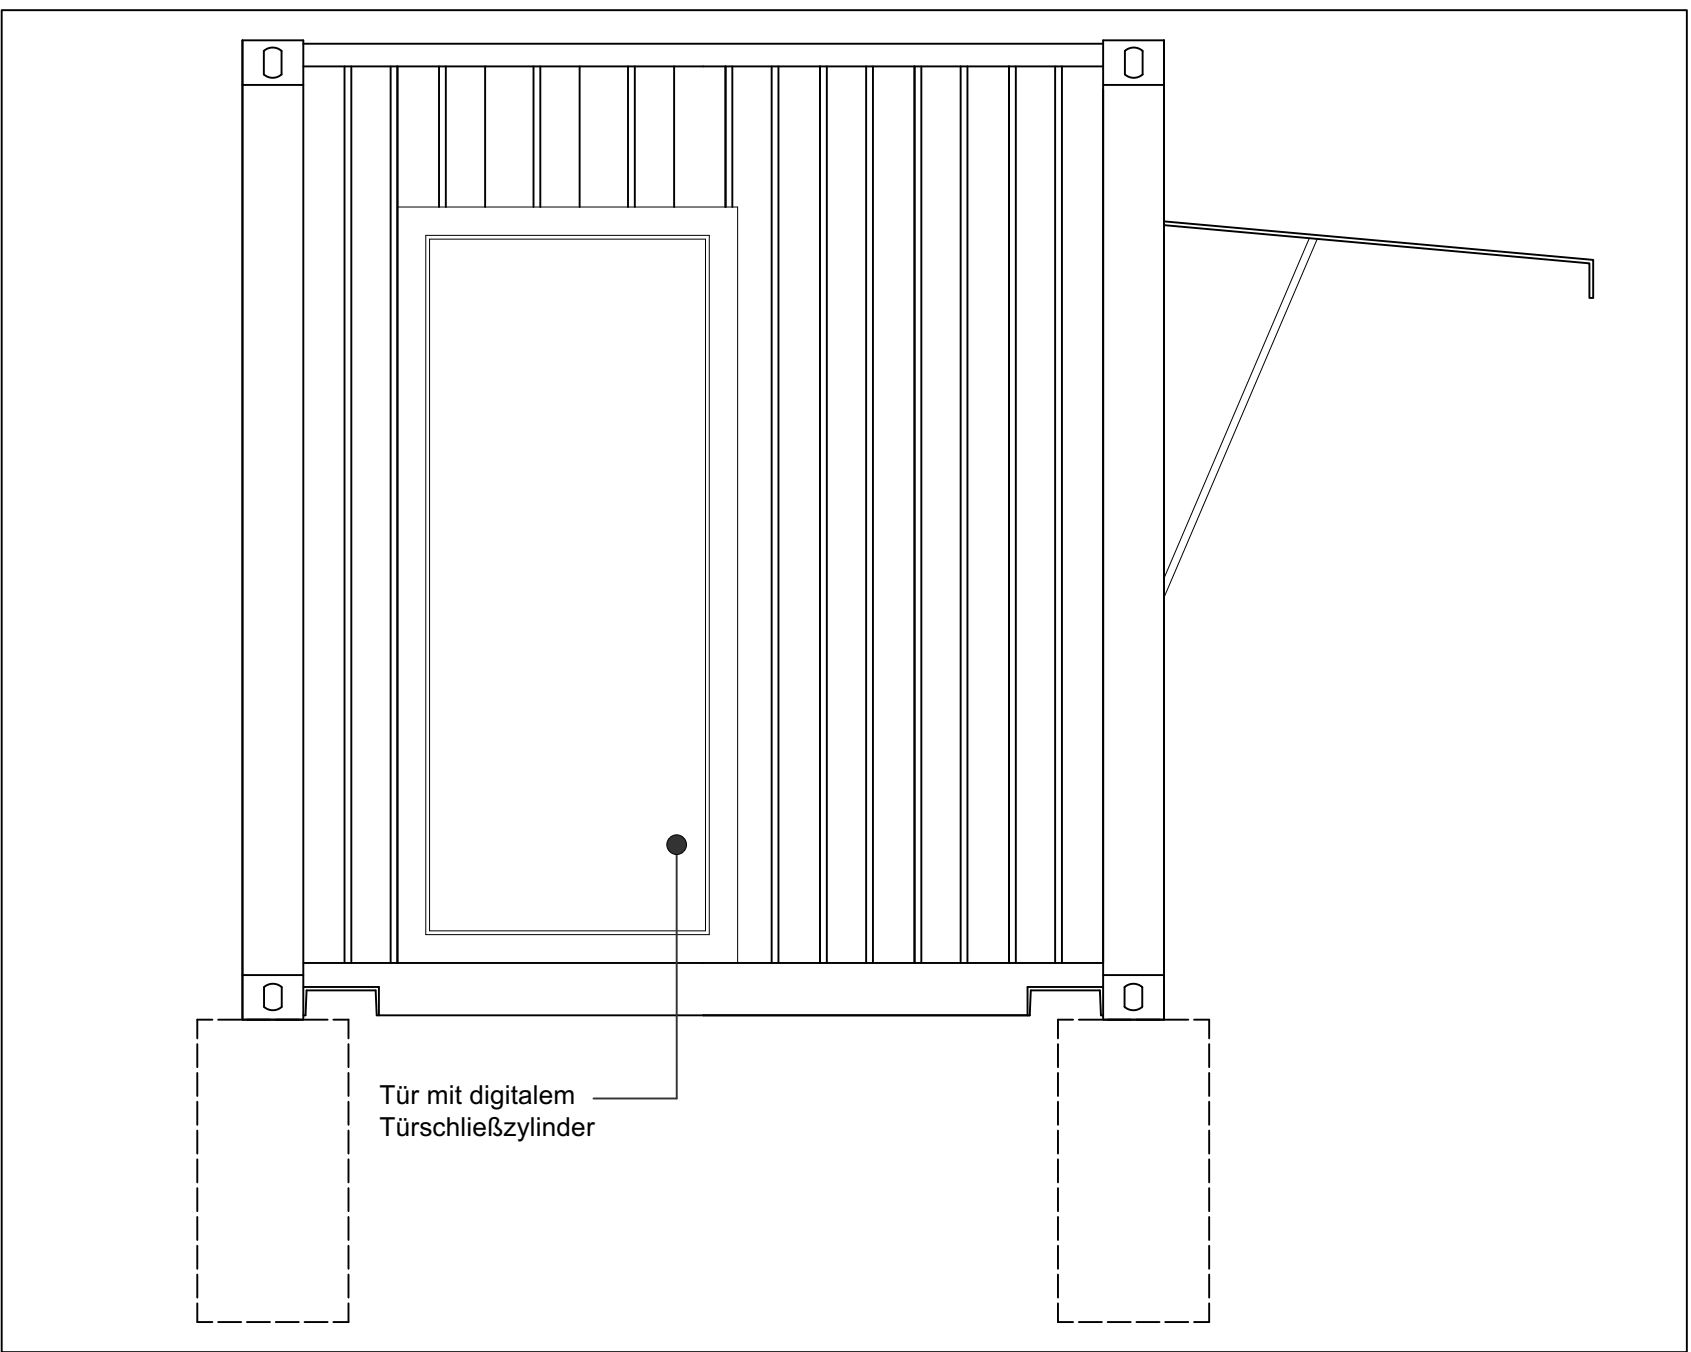

Lageplanausschnitt M1:200

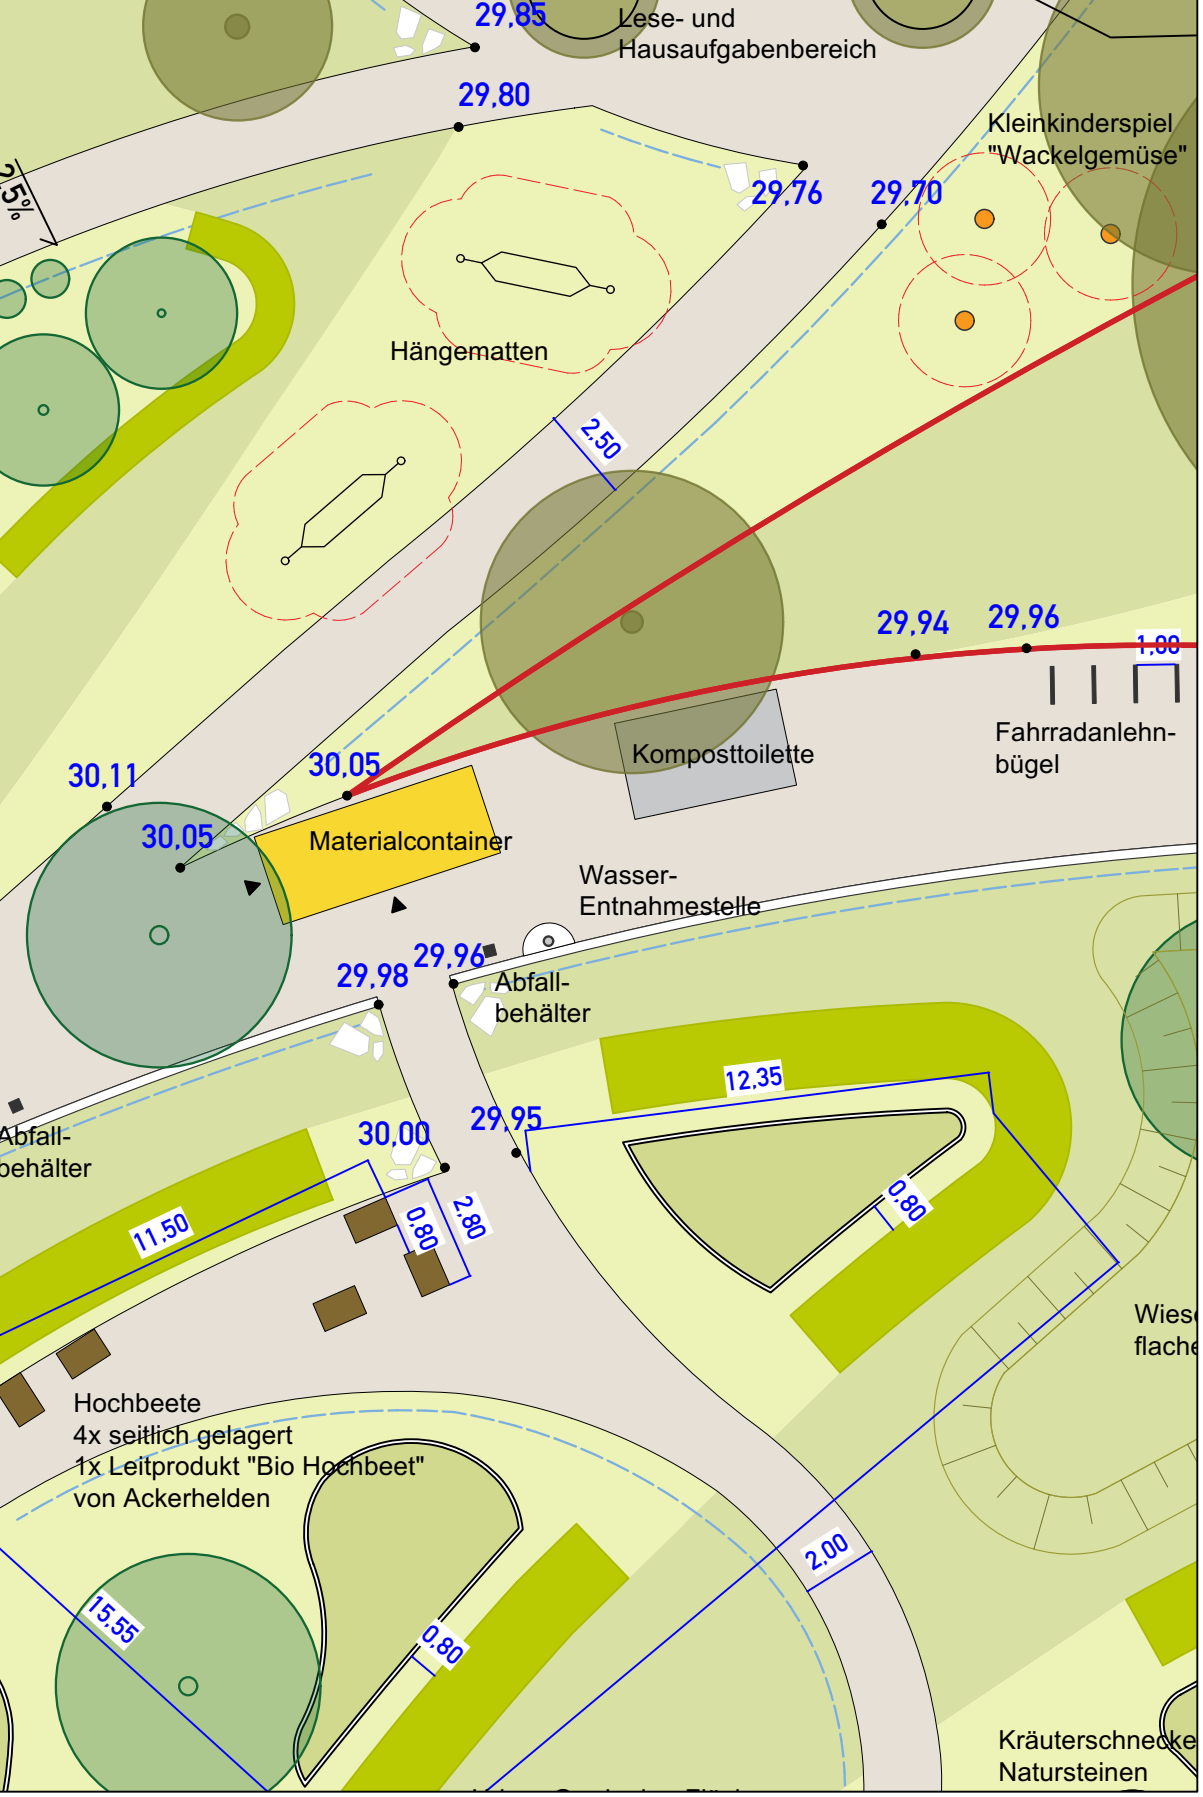

Nr.	Art der Änderung	Datum	Name
Plangrundlage: Amt für Bodenordnung, Geomanagement und Kataster Duisburg, Abteilung Vermessung, Kataster und Geoinformationen - 23.02.2026			
Planbezeichnung: Detail Materialcontainer			
Bauvorhaben : Stadtpark Hochheide Duisburg			
Auftraggeber : Stadt Duisburg Umweltamt- Grün- und Freiraumentwicklung Friedrich-Wilhelm-Str. 96 47051 Duisburg		freigegeben:	
Planer :		freigegeben:	
Maßstab:	1:20, 1:200	Plannr.:	
Blattgröße:	A1 594 x 841	Lp+b_DuHo_5_D14_Materialco	
Datum:	08.04.2026	ntainer_BA3	