


A08

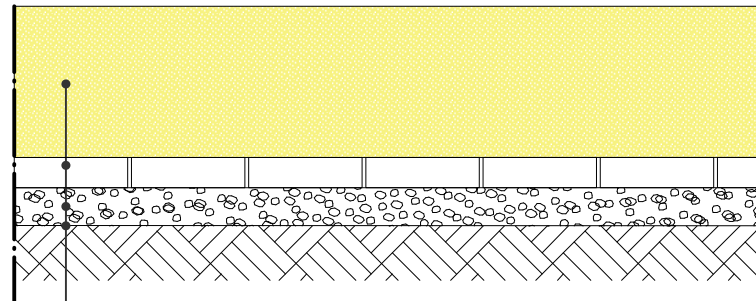

Sandfläche, Einbau 2 cm unter Einfassung

40 cm Sand 0,2/2 mm

8 cm Rasenwabenstein 30x30x8 cm

10 cm Dränschotter 16/32 mm

Planum anstehender Untergrund
Verformungsmodul (EV2): mind. 45 MN/m²

Gesamtaufbau 58 cm



				Stadt Duisburg Umweltamt- Grün- und Freiraumentwicklung		
				Friedrich-Wilhelm-Str. 96 47051 Duisburg		freigegeben:
					Bauvorhaben: Stadtpark Hochheide Duisburg	Planbezeichnung: Aufbaudetail A08 Sandfläche
					Maßstab: 1:20	Plannr: Lp+b_DuHo_5_20_A08
					Blattgröße: A4	
					Datum: 12.03.2025	
Nr.	Änderung einzutragen	00.00.00	MA	freigegeben:		
	Art der Änderung	Datum	Name			