


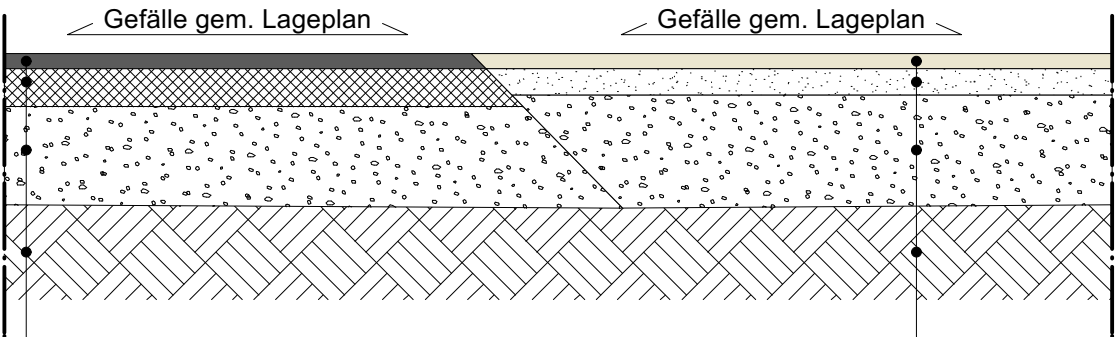

Walzasphalt

- 4 cm Asphaltbeton Deckschicht TL Asphalt-StB u. ZTV Asphalt-StB
 - 7 cm Asphalttragschicht
 - 29 cm Schottertragschicht aus RC-Material 0/45 nach TL SoB-StB u. ZTV SoB-StB
Verformungsmodul (EV2): mind. 120 MN/m²
- Planum anstehender Untergrund
Verformungsmodul (EV2): mind. 45 MN/m²
- Gesamtaufbau 40 cm

Wassergebundene Decke

- 4 cm Deckschicht aus Dolomit-Sand 0/5
 - 7 cm Dynamische Schicht aus HKS 0/22
 - 29 cm Schottertragschicht aus RC-Material 0/45 nach ZTV SoB-StB,
Verformungsmodul (EV2): mind. 120 MN/m²
- Planum anstehender Untergrund
Verformungsmodul (EV2): mind. 45 MN/m²
- Gesamtaufbau 40 cm

1					Stadt Duisburg Umweltamt- Grün- und Freiraumentwicklung		
					Friedrich-Wilhelm-Str. 96 47051 Duisburg		freigegeben:
						Bauvorhaben: Stadtpark Hochheide Duisburg	Planbezeichnung: Übergangsdetail Ü08 Asphalt - Wassergebundene Wegedecke
						Maßstab: 1:20	Plannr: Lp+b_DuHo_5_20_Ü08
						Blattgröße: A4	
	Änderung einzutragen	00.00.00	MA		freigegeben:	Datum: 19.11.2024	
	Nr.	Art der Änderung	Datum	Name			