Ü15

Anarbeitung Stammfuß

Oberflächlicher Abtrag Bestand und Auftrag wassergebundene Wegedecke bis 4 cm
Verdichtung nur mit Handstampfer

Ausführung in Abhängigkeit von Bestandswurzeln/ wurzelschonende Anarbeitung!

Bestandshöhe gem. Aufmaß/Wurzelsuch-schachtung

mind. 0,50m

Abdeckung Baumscheibe

4 cm Deckschicht 0/5 Wassergebundene Wegedecke Farbe beige-grau-braun, z.B. Dolomitsplitt

15 cm Tragschicht
überbaubares Baumsubstrat gem.FLL
Verformungsmodul (EV2): mind. 45 MN/m²

Anstehender Boden / Wurzelraum
In Abhängigkeit von Wurzeln Einbau von überbaubarem Baumsubstrat

Gefälle Baumscheibe in Abhängigkeit von Bestandshöhe Baum/Anschlusshöhe Pflaster

Wassergebundene Decke

4 cm Deckschicht aus Dolomit-Sand 0/5

7 cm Dynamische Schicht aus HKS 0/22

29 cm Schottertragschicht aus RC-Material 0/45 nach ZTV SoB-StB,
Verformungsmodul (EV2): mind. 120 MN/m²

Planum anstehender Untergrund
Verformungsmodul (EV2): mind. 45 MN/m²

Gesamtaufbau 40 cm

Gefälle gem. Lageplan

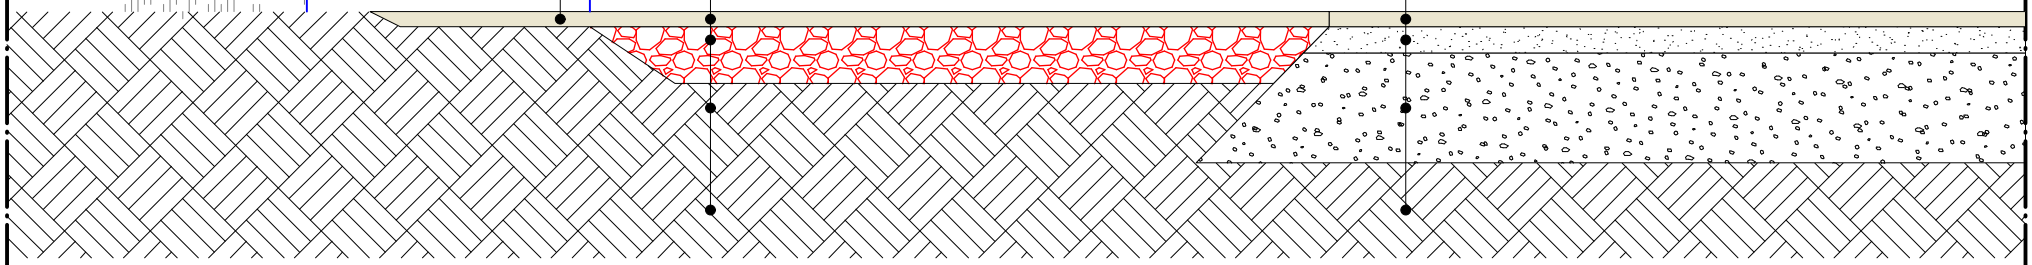

Nr.	Art der Änderung	Datum	Name
	Änderung einzutragen	00.00.00	MA

freigegeben:

Stadt Duisburg
Umweltamt- Grün- und Freiraumentwicklung

Friedrich-Wilhelm-Str. 96
47051 Duisburg

freigegeben:

Bauvorhaben:
Stadtpark Hochheide
Duisburg

Maßstab: 1:20
Blattgröße: A4
Datum: 19.11.2024

Planbezeichnung:
Übergangsdetail Ü15
Wassergebundene Wegedecke auf Bestandswurzelraum

Plannr:
Lp+b_DuHo_5_20_Ü15