Ü18

Einfassung Naturstein

9/11 cm Naturkleinstein

26/29 cm Fundament 26/29

10 cm Schottertragschicht HKS 0/32
Verformungsmodul (EV2): mind. 120 MN/m²

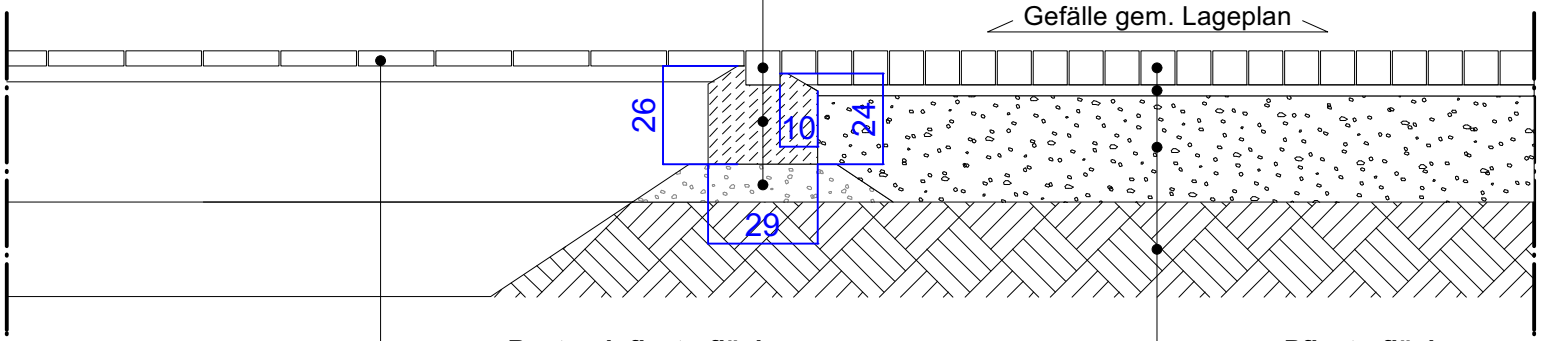

Bestandpflasterfläche

Aufbau unbekannt
Bestandspflaster zur Herstellung des Übergangs aufnehmen
anschließend gem. Bestand wiederherstellen

Pflasterfläche

9 cm Naturkleinsteinpflaster 9/11, Grauwacke

3 cm Bettung aus Brechsand-Splitt-Gemisch 0/5mm

28 cm Schottertragschicht aus RC-Material 0/45
nach ZTV SoB-StB,
Verformungsmodul (EV2): mind. 120 MN/m²

Planum anstehender Untergrund
Verformungsmodul (EV2): mind. 45 MN/m²

Gesamtaufbau 40 cm

Nr.	Art der Änderung	Datum	Name
	Änderung einzutragen	00.00.00	MA

Stadt Duisburg
Umweltamt- Grün- und
Freiraumentwicklung

Friedrich-Wilhelm-Str. 96
47051 Duisburg

freigegeben:

Bauvorhaben:
Stadtpark Hochheide
Duisburg

Maßstab: 1:20
Blattgröße: A4
Datum: 19.11.2024

freigegeben:

Planbezeichnung:
Übergangsdetail Ü18
Natursteinpflaster - Bestandspflaster

Plannr:
Lp+b_DuHo_5_20_Ü18