


Einfassung Naturstein

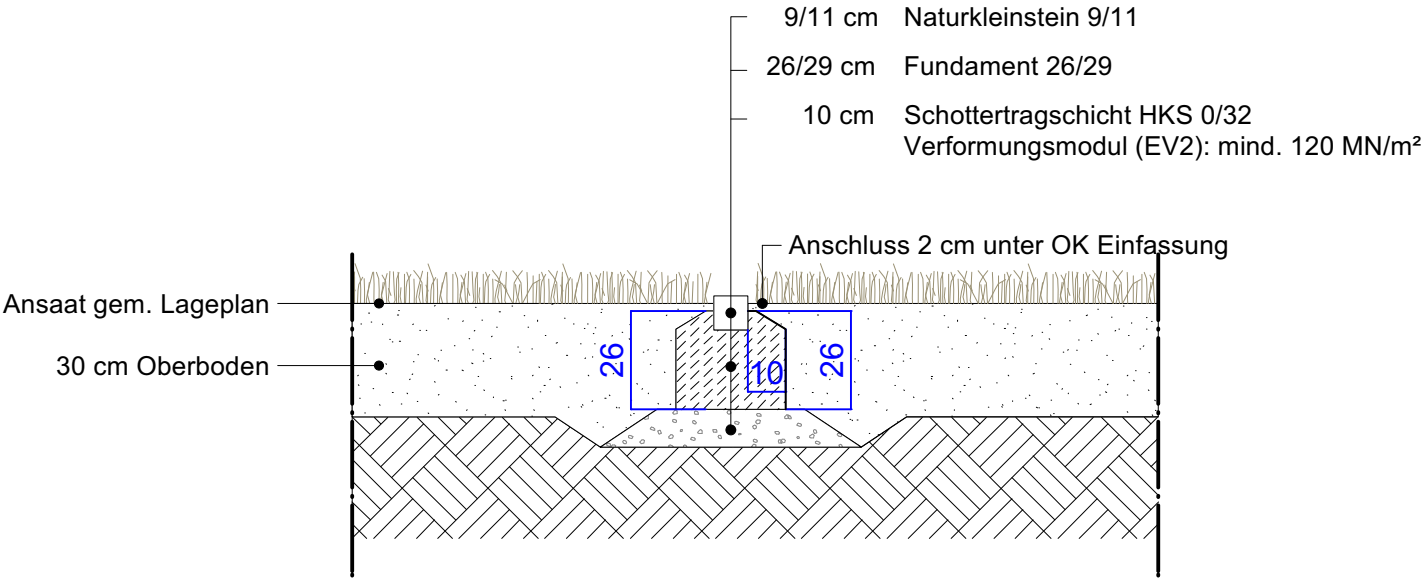

					Stadt Duisburg Umweltamt- Grün- und Freiraumentwicklung		
					Friedrich-Wilhelm-Str. 96 47051 Duisburg		freigegeben:
						Bauvorhaben: Stadtpark Hochheide Duisburg	Planbezeichnung: Übergangsdetail Ü31 Übergang Grünfläche - Einfassungskante Naturstein - Grünfläche
						Maßstab: 1:20	Plannr: Lp+b_DuHo_5_20_Ü31
						Blattgröße: A4	
						Datum: 23.03.2026	
	Änderung einzutragen	00.00.00	MA		freigegeben:		
Nr.	Art der Änderung	Datum	Name				