


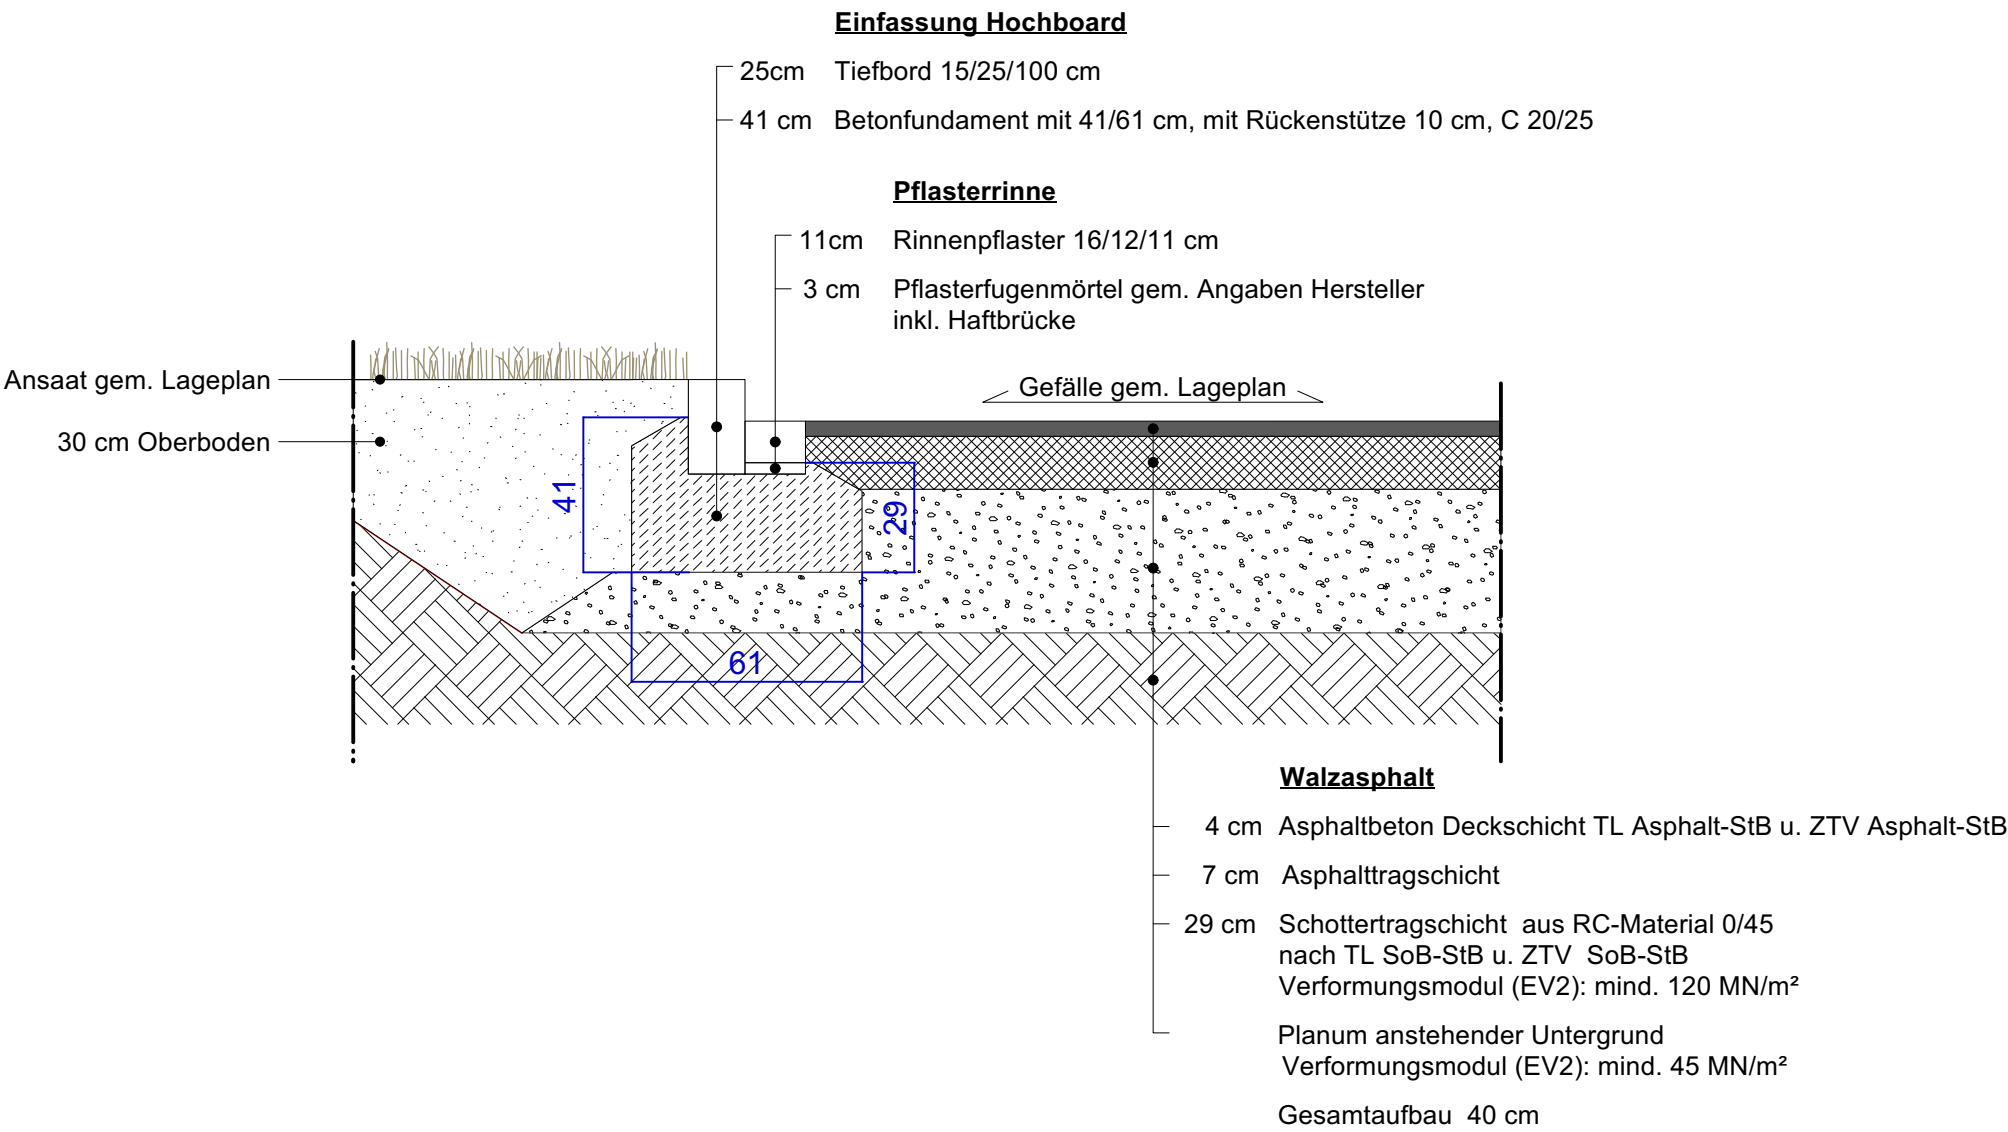

				Stadt Duisburg Umweltamt- Grün- und Freiraumentwicklung		
				Friedrich-Wilhelm-Str. 96 47051 Duisburg		freigegeben:
					Bauvorhaben: Stadtpark Hochheide Duisburg	Planbezeichnung: Lp+b_DuHo_5_20_Ü50 Übergang Grünfläche - Einfassungskante Basamentstein - Asphaltverkehrsfläche
					Maßstab: 1:20	Plannr: Lp+b_DuHo_5_20_Ü50
					Blattgröße: A3	
					Datum: 07.11.2025	
Nr.	Art der Änderung	Datum	Name	freigegeben:		