




Bauteil 1 Containerausschnitte

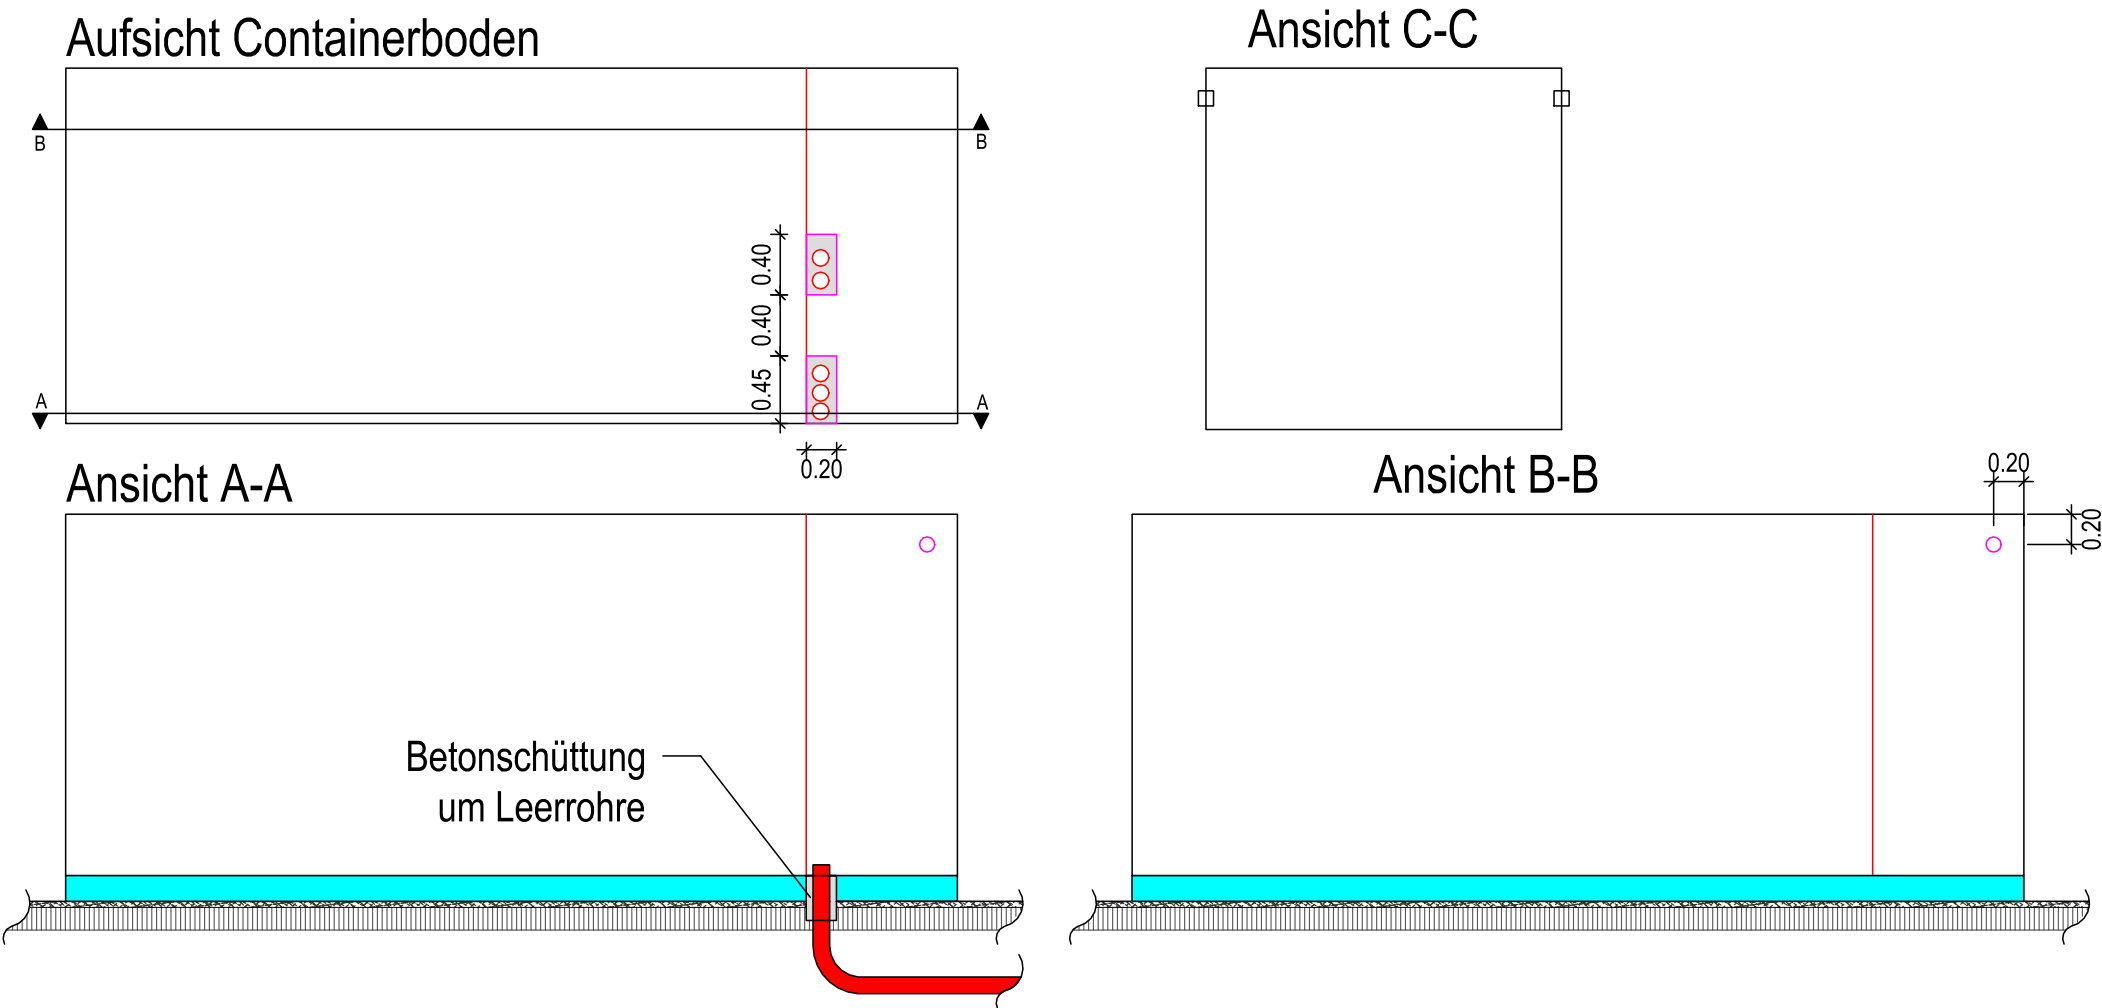

Bauteil 2 Containerausschnitte

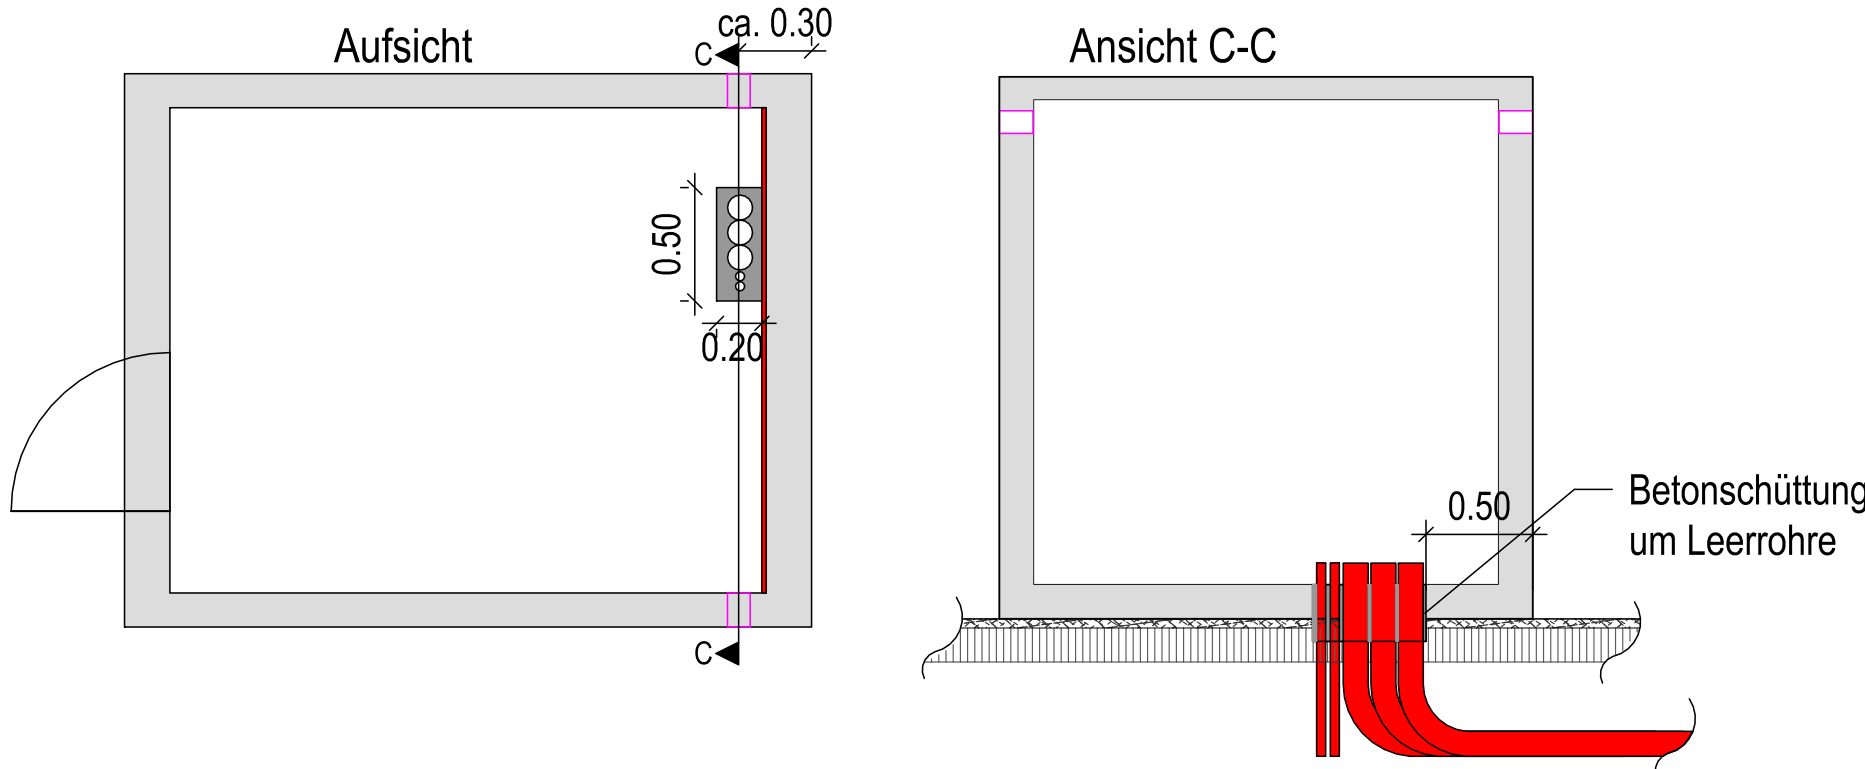

Bauteil 3 Containerausschnitte

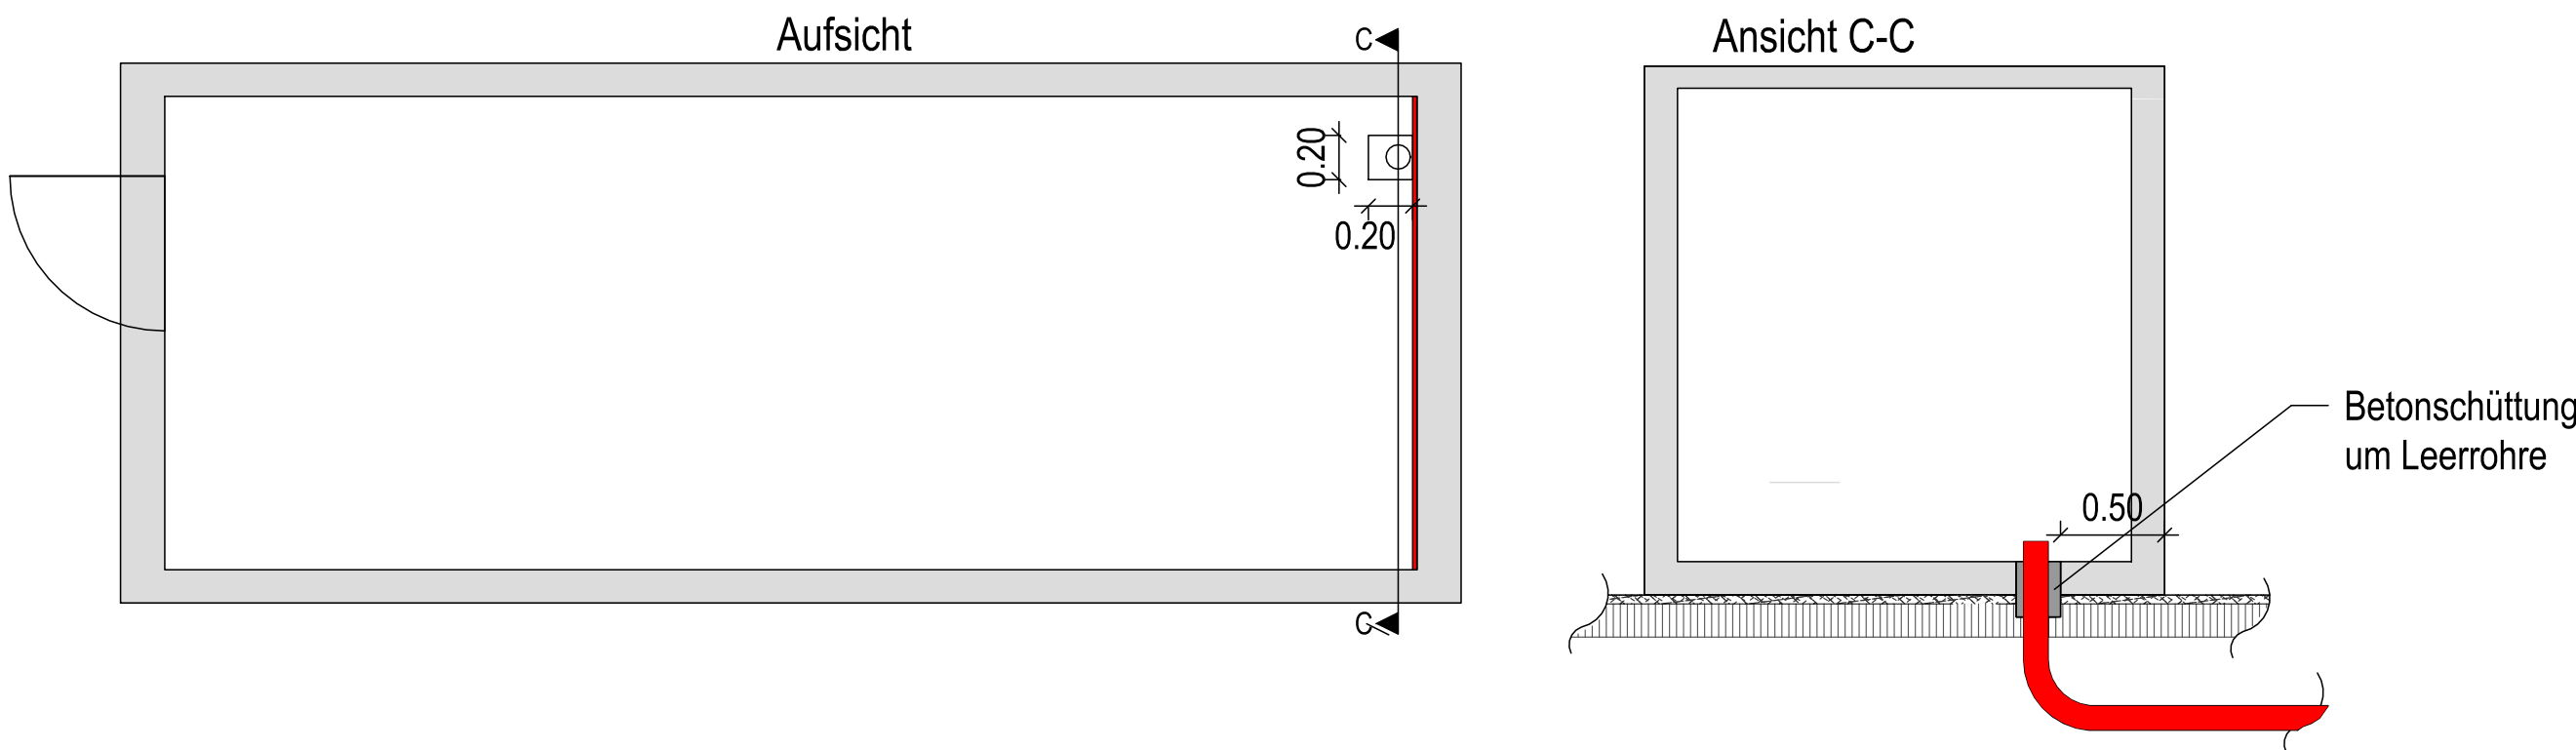

Legende

--	--

* Hinweise und Bemerkungen

Alle Maße sind vor Arbeitsbeginn erneut zu prüfen. Arbeiten im Bereich der Grundstücksgrenzen dürfen erst nach genauer Grenzfeststellung durch das zuständige Vermessungsbüro ausgeführt werden. Unstimmigkeiten, welche sich aus im Plan angegebenen Maßen und den tatsächlichen Gegebenheiten auf der Baustelle ergeben, sind vor Arbeitsbeginn mit der Bauleitung zu klären, andernfalls haftet der Unternehmer

Plangrundlagen / Referenzen

-

H			
G			
F			
E			
D			
C	17.06.2026	BL	Plattynummer geändert
B	07.04.2026	BL	Türanschlüsse angepasst
A	19.02.2026	BL	Planerstellung nach Abstimmung mit lpb
Index	Datum	Gez.	Änderung

Projekt	Stadtpark Hochheide Duisburg
---------	---------------------------------

Bauherr	Stadt Duisburg Umweltamt- Grün- und Freiraumentwicklung Friedrich-Wilhelm-Straße 96 47051 Duisburg	Geprüft / Freigegeben
Fachplaner		Geprüft / Freigegeben
Fachplaner		Geprüft / Freigegeben
Lichtplaner	lichtraumstadtplanung gmbh Dipl.-Ing. Uwe Knappschneider + Dipl.- Des. Sonja Dinnebier Richard-Wagner-Straße 7 D-42115 Wuppertal Telefon 0202 - 69516-0 Telefax 0202 - 69516-16 atelier@licht-raum-stadt.de www.licht-raum-stadt.de	Geprüft / Freigegeben

Planinhalt							
Regeldetails Containerausschnitte alle Bauteile							
Leistungsphase	Datum	Maßstab	Blattformat		Gezeichnet		
Ausführungsplanung	19.02.2026	1:XXXX	DIN A2 (594 x 420)		BL		
Plannummer	Projektnummer	Gewerk	Lph	Plantyp und Nr.	Index	Status	Freitext
	P211101	LI	5	D-05	C	V	