




Position Gläser, PV Module und Stringabgrenzungen

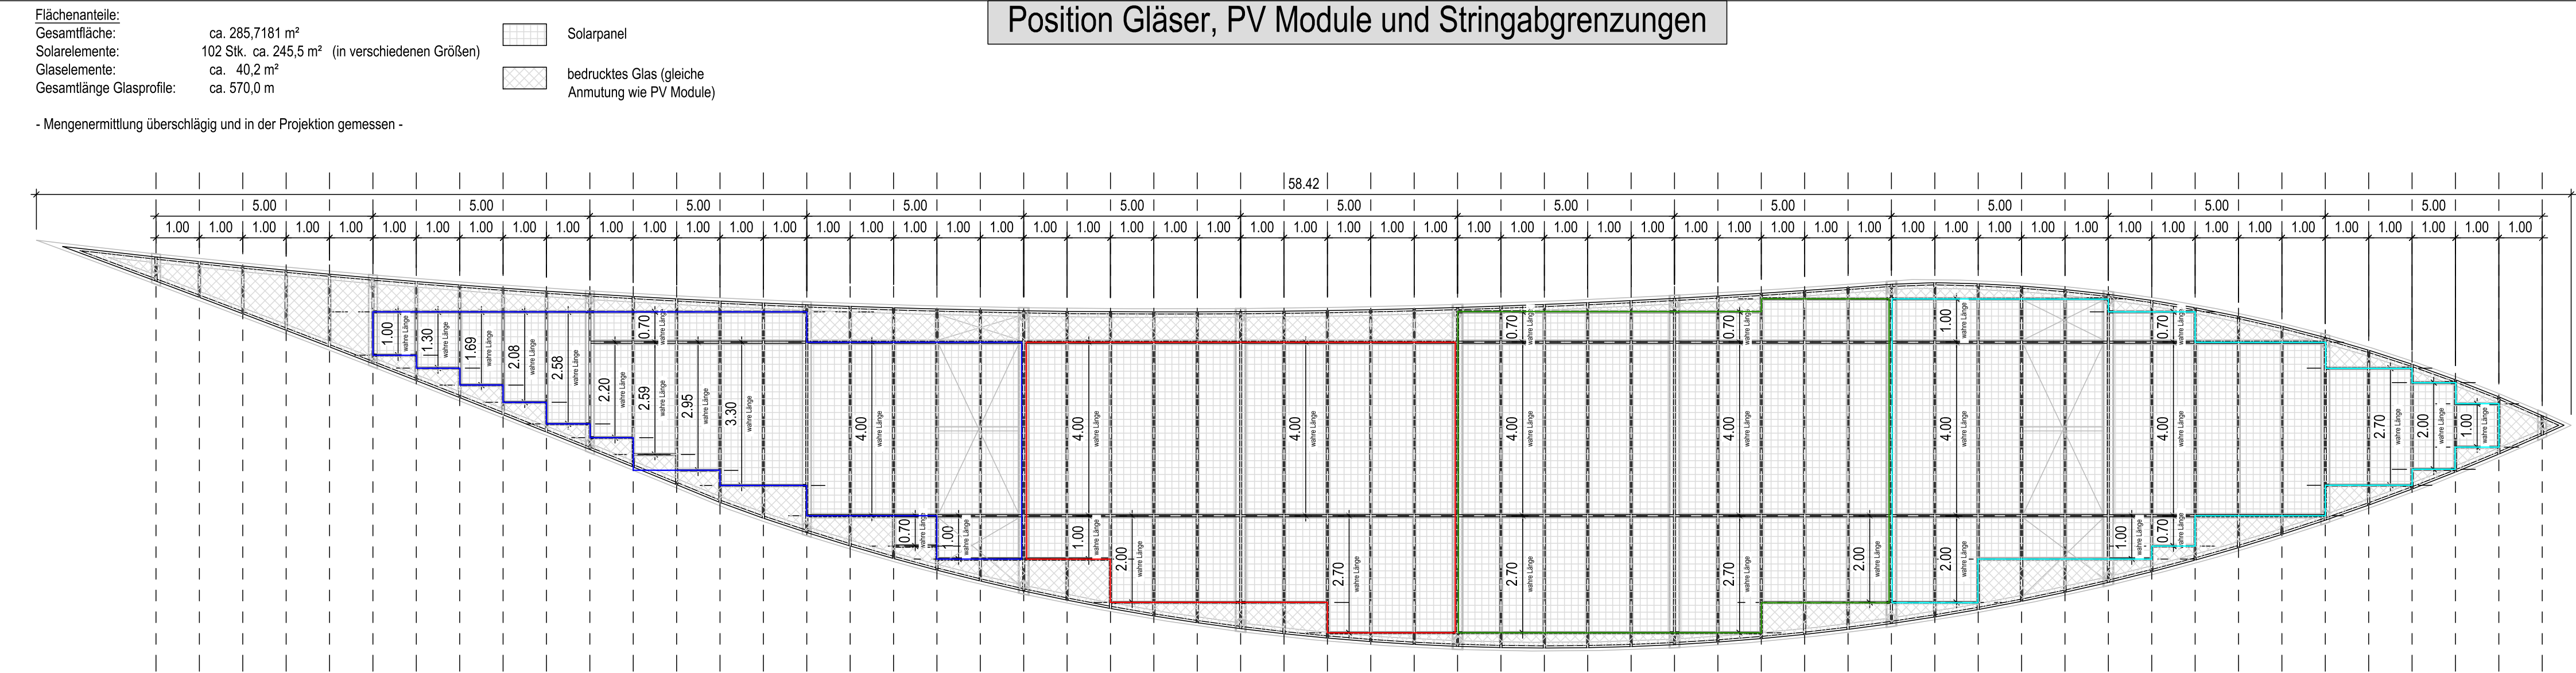

Detail bei Abzweigkasten Beleuchtung

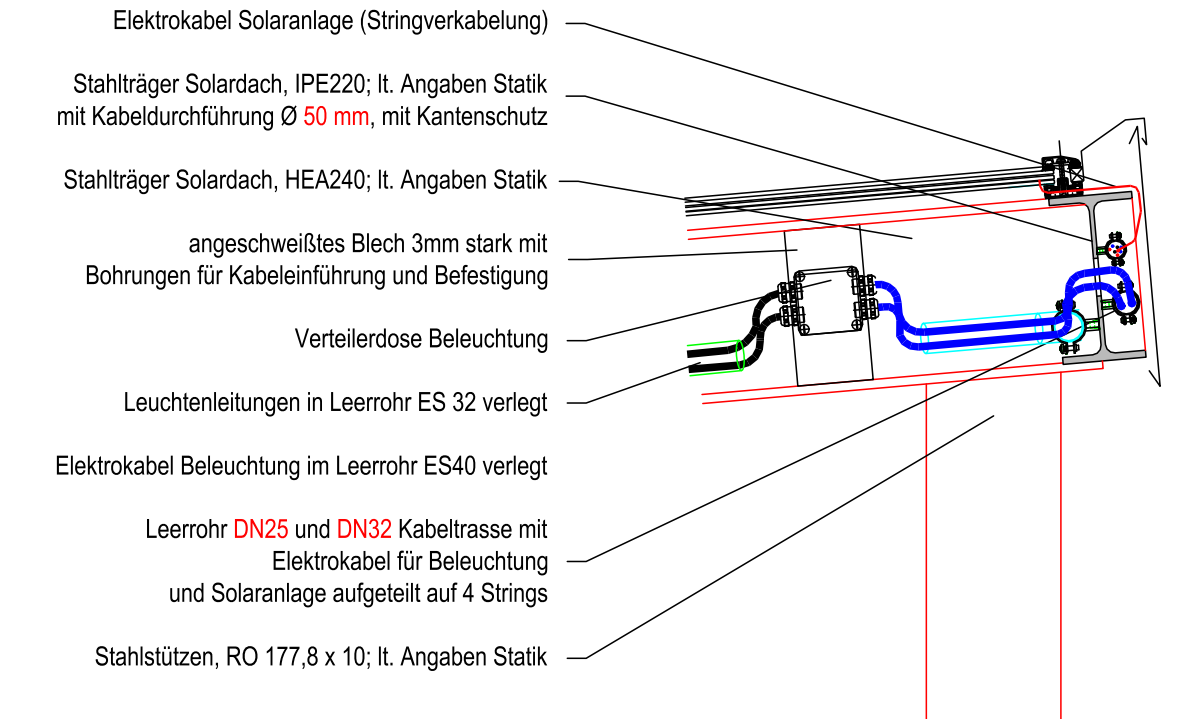

Detail Leuchtenmontage

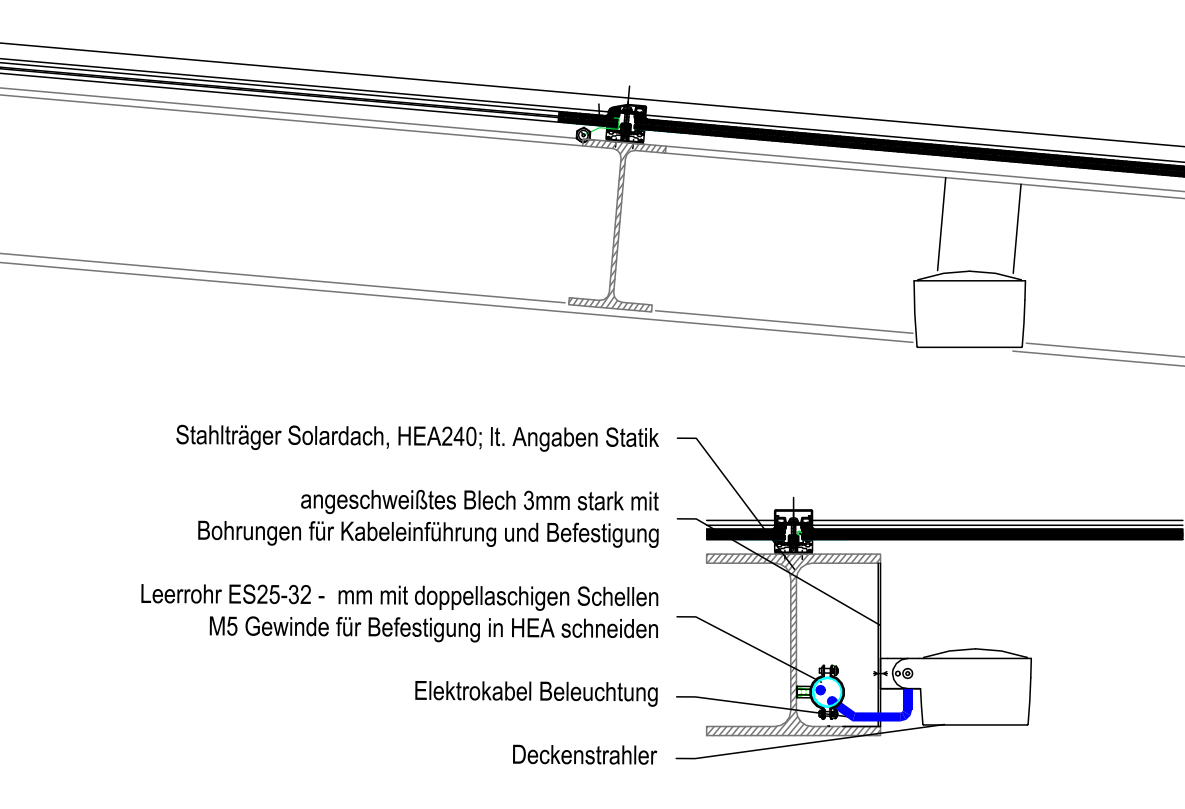

* Hinweise und Bemerkungen

Alle Maße sind vor Arbeitsbeginn erneut zu prüfen. Arbeiten im Bereich der Grundstücksgrenzen dürfen erst nach genauer Grenzfeststellung durch das zuständige Vermessungsbüro ausgeführt werden. Unstimmigkeiten, welche sich aus im Plan angegebenen Maßen und den tatsächlichen Gegebenheiten auf der Baustelle ergeben, sind vor Arbeitsbeginn mit der Bauleitung zu klären, andernfalls haftet der Unternehmer

Plangrundlagen / Referenzen

--

H			
G			
F			
E			
D			
C			
B			
A			
Index	Datum	Gez.	Änderung

Projekt	Duisburg Stadtpark Hochheide
---------	---------------------------------

Bauherr	-	Geprüft / Freigegeben
---------	---	-----------------------


Fachplaner		Geprüft / Freigegeben
------------	--	-----------------------

Fachplaner		Geprüft / Freigegeben
------------	--	-----------------------


Lichtplaner		Geprüft / Freigegeben
-------------	--	-----------------------

Planinhalt						
Solardach Grundriss und Details						
Leistungsphase	Datum	Maßstab	Blattformat	Gezeichnet		
Ausführungsplanung	16.06.2026	1:100;1:10	DIN A1 (841 x 594)	bl/bf		
Plannummer	Projektnummer	Gewerk	Lph	Plantyp und Nr.	Index	Status
P211101		LI	05	GR-D-01	A	VA


Beispielverkabelung Strings

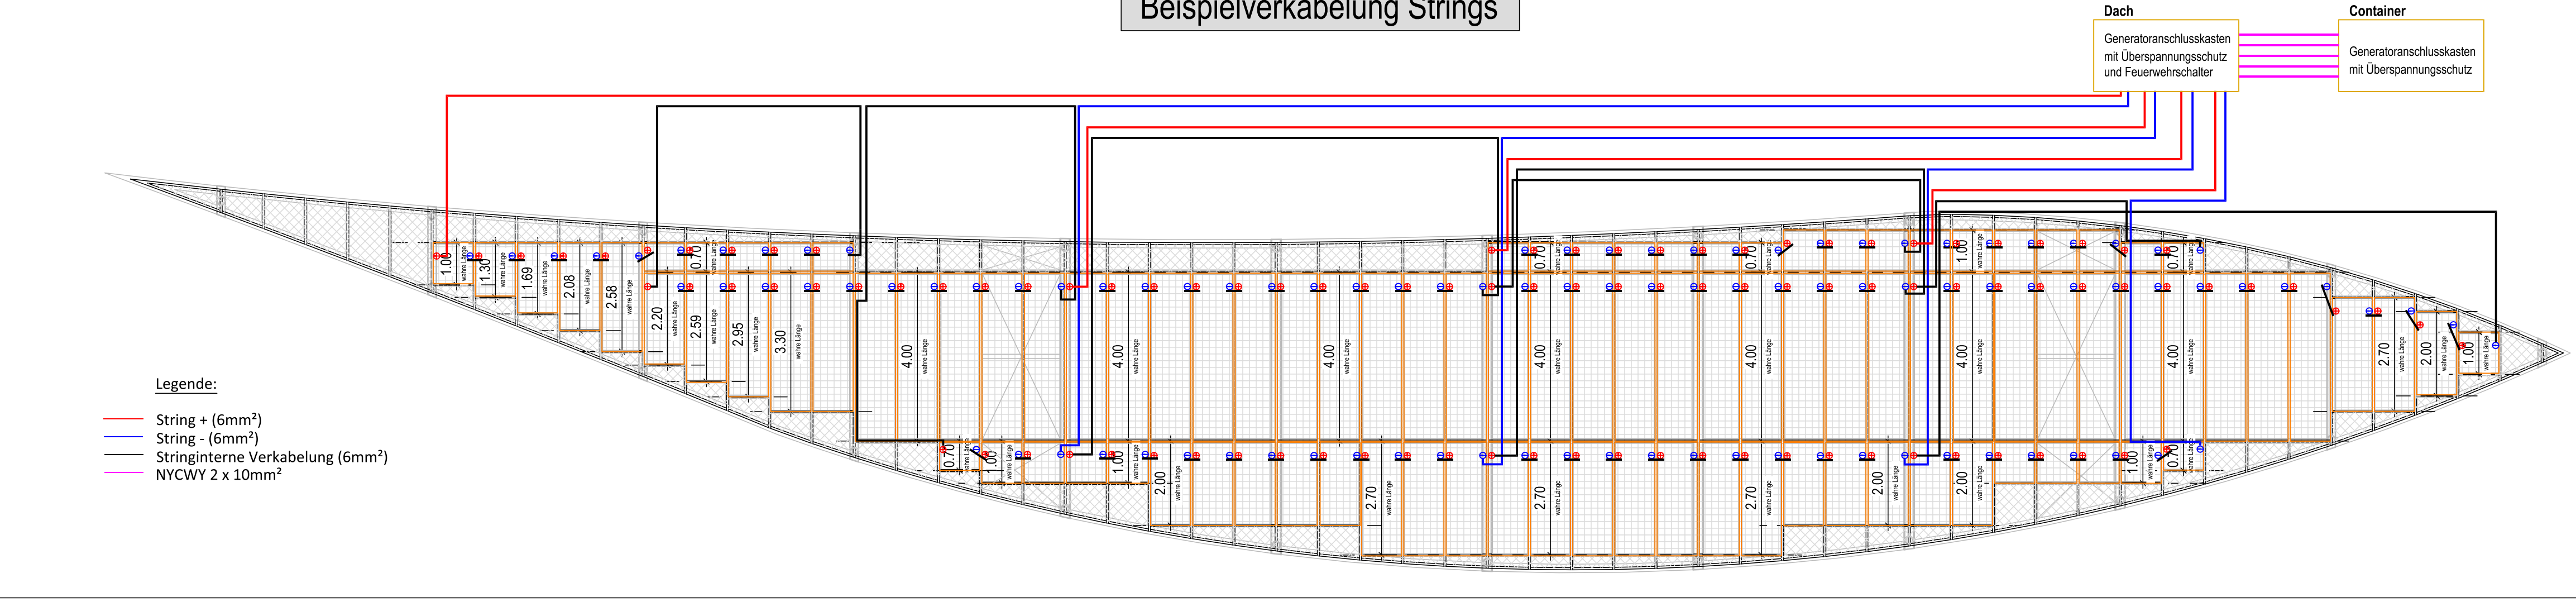


Verrohrung und Position Leuchten

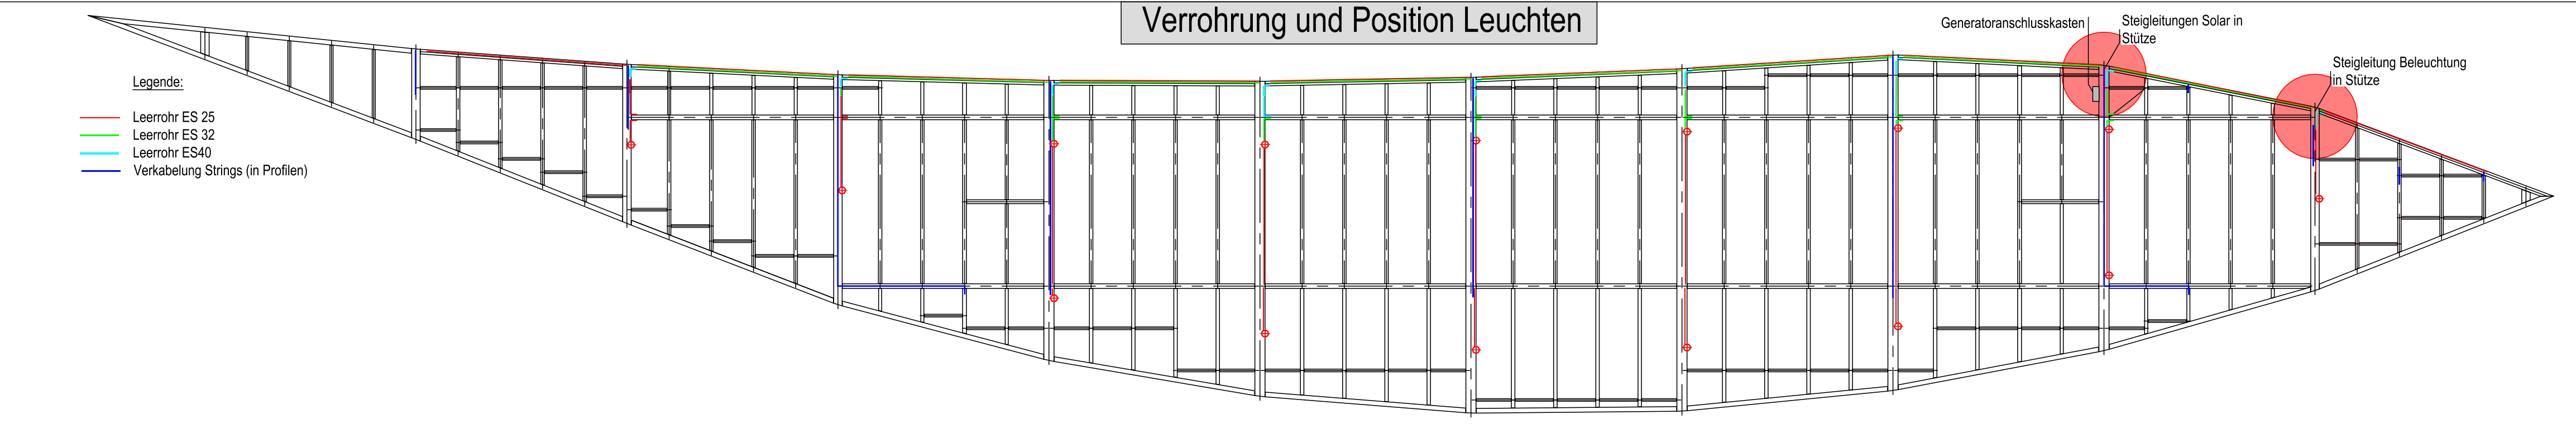

Detail bei Hochführung an Generatoranschlusskasten Quer

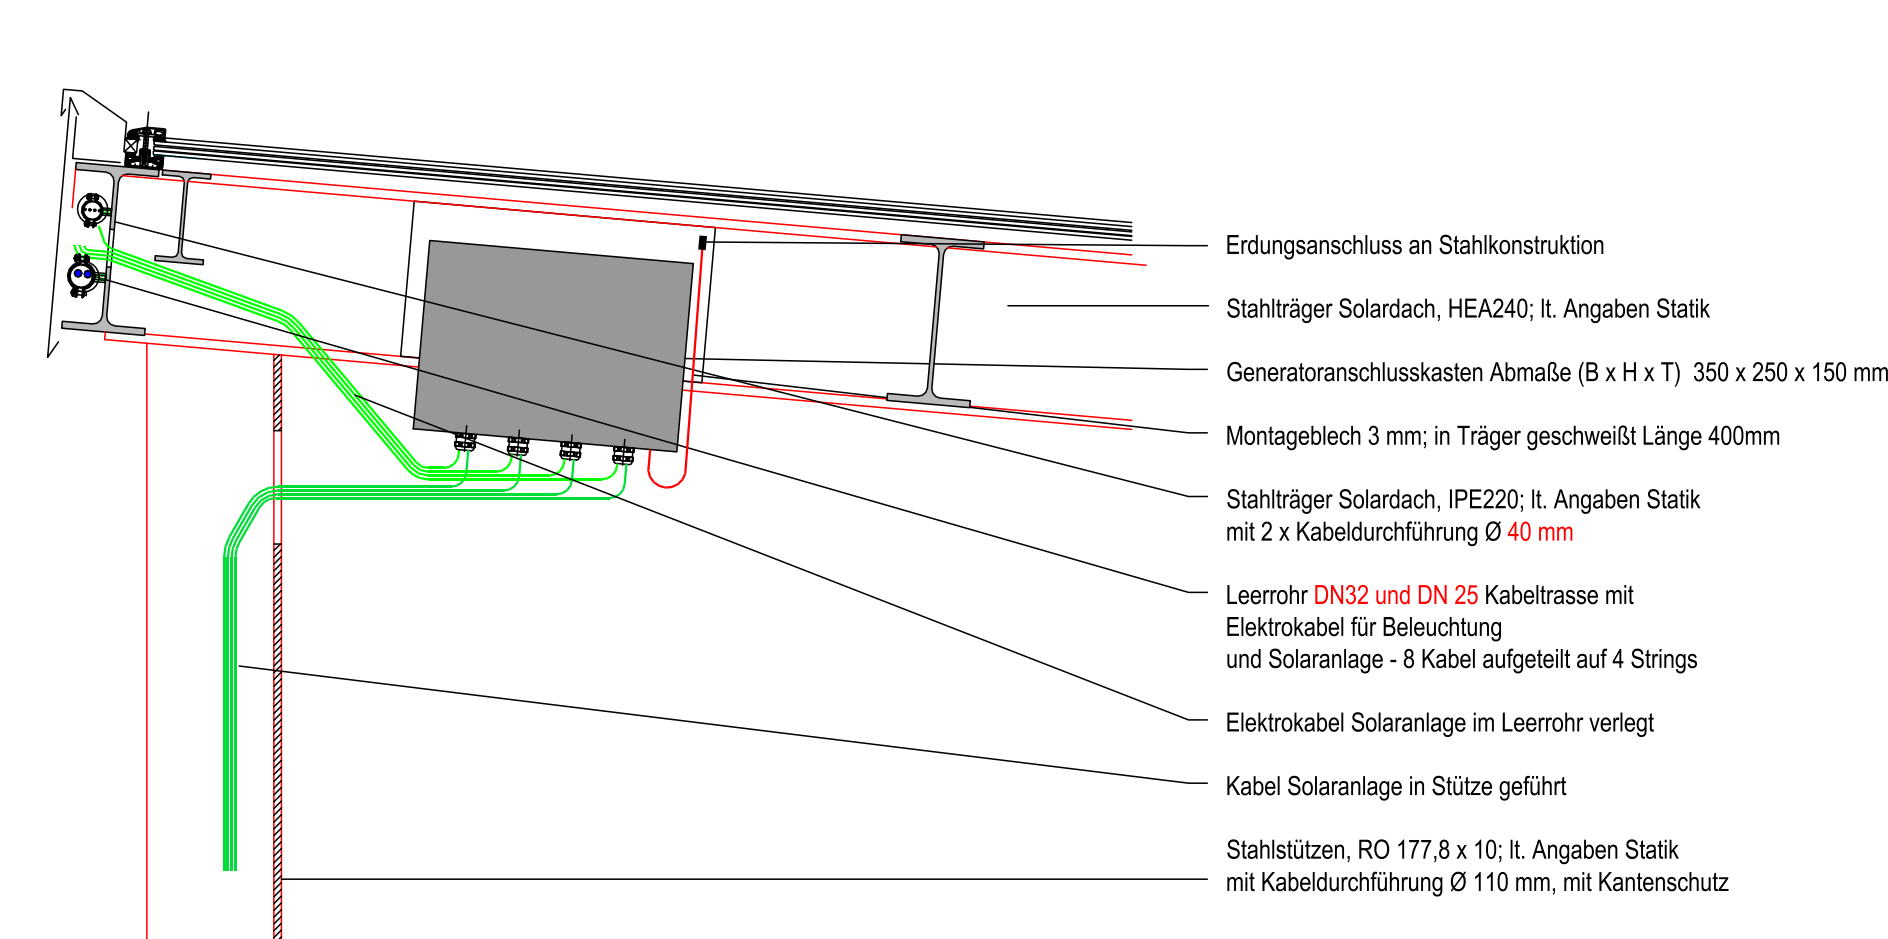

Detail bei Hochführung an Generatoranschlusskasten

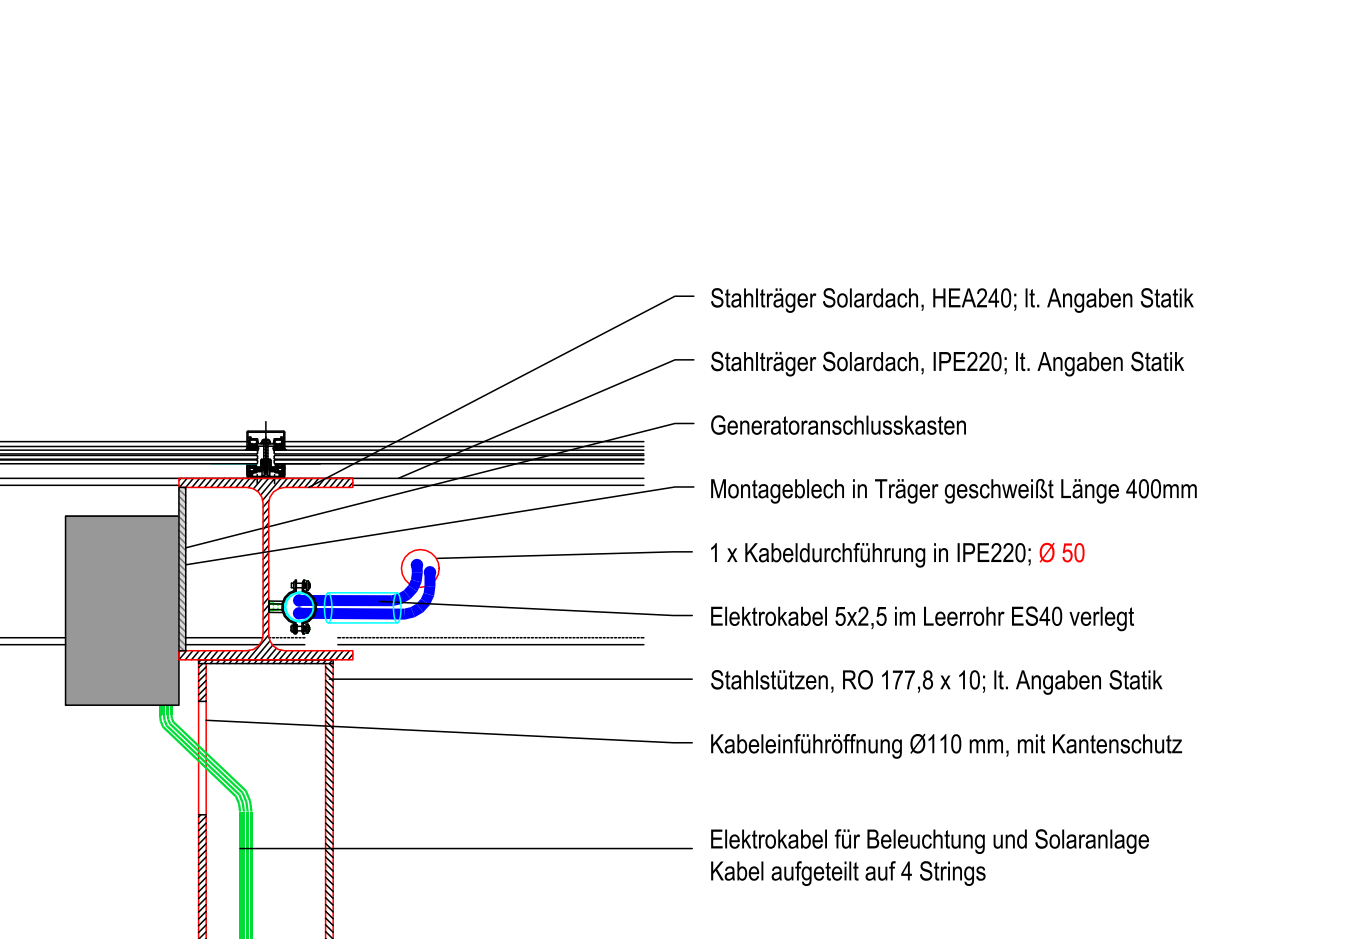

Detail Hochführung Fußpunkt

