
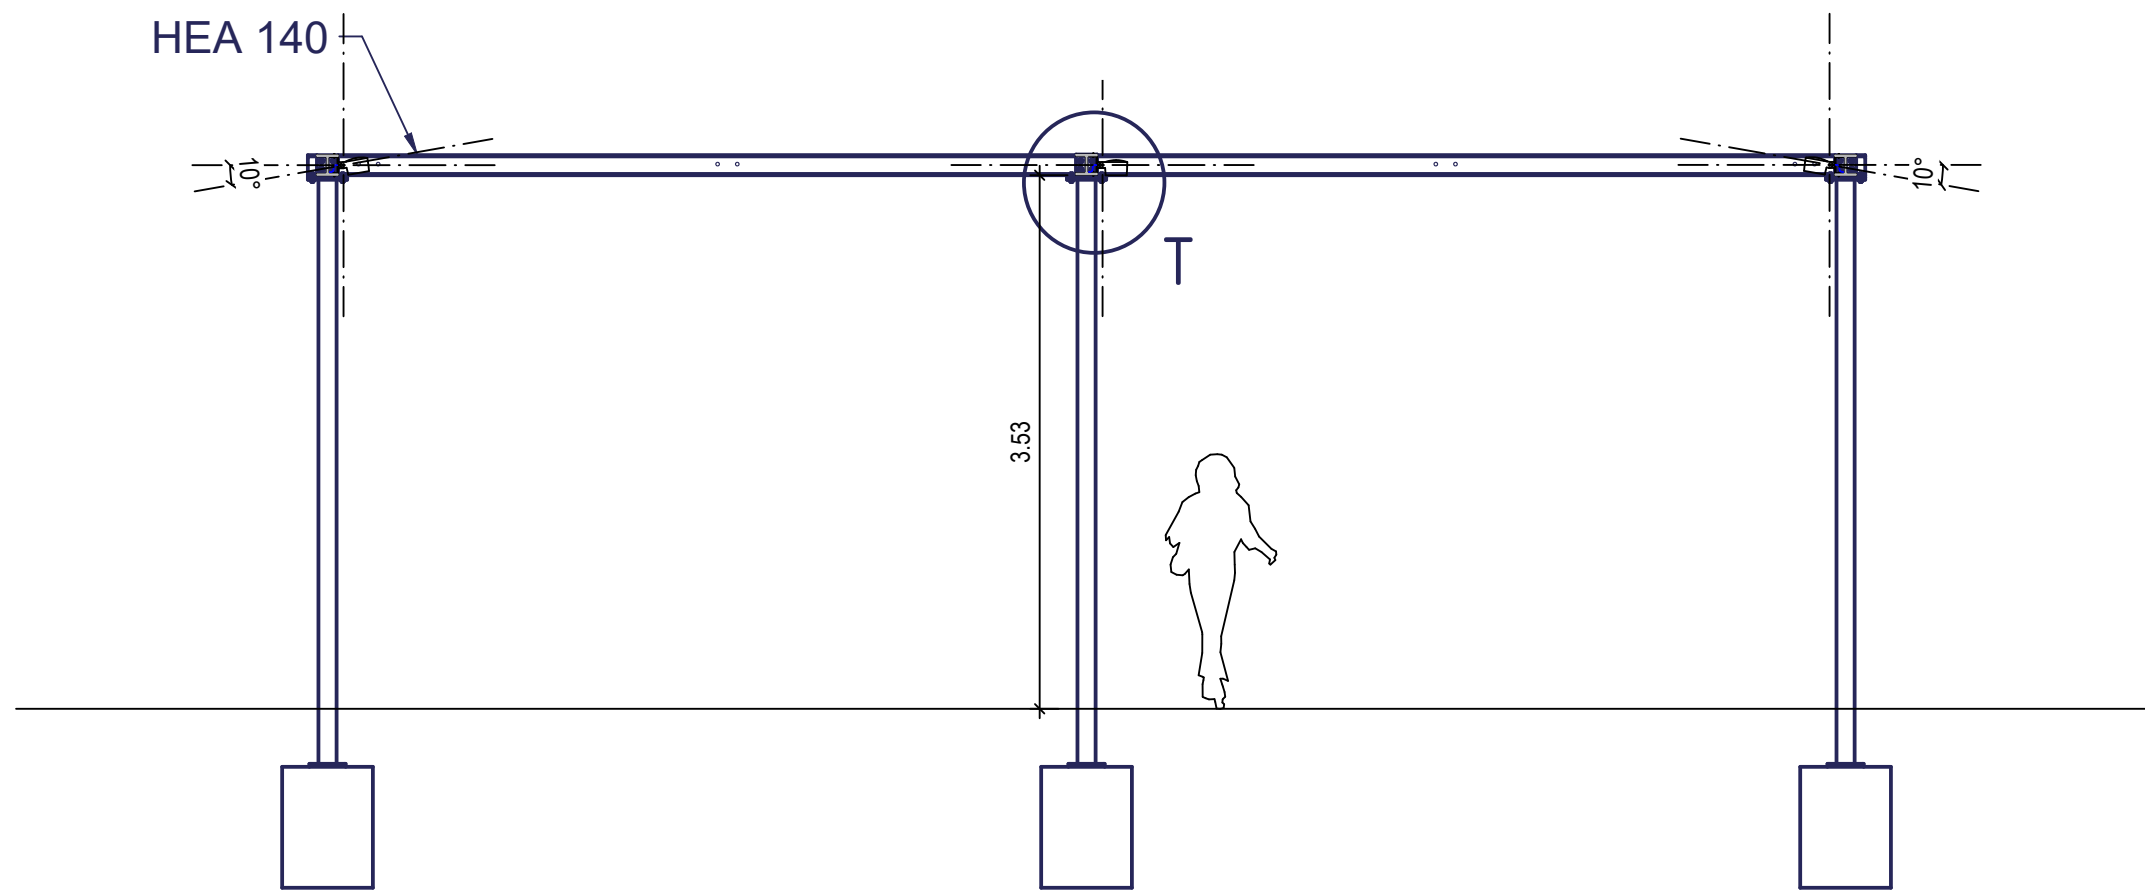


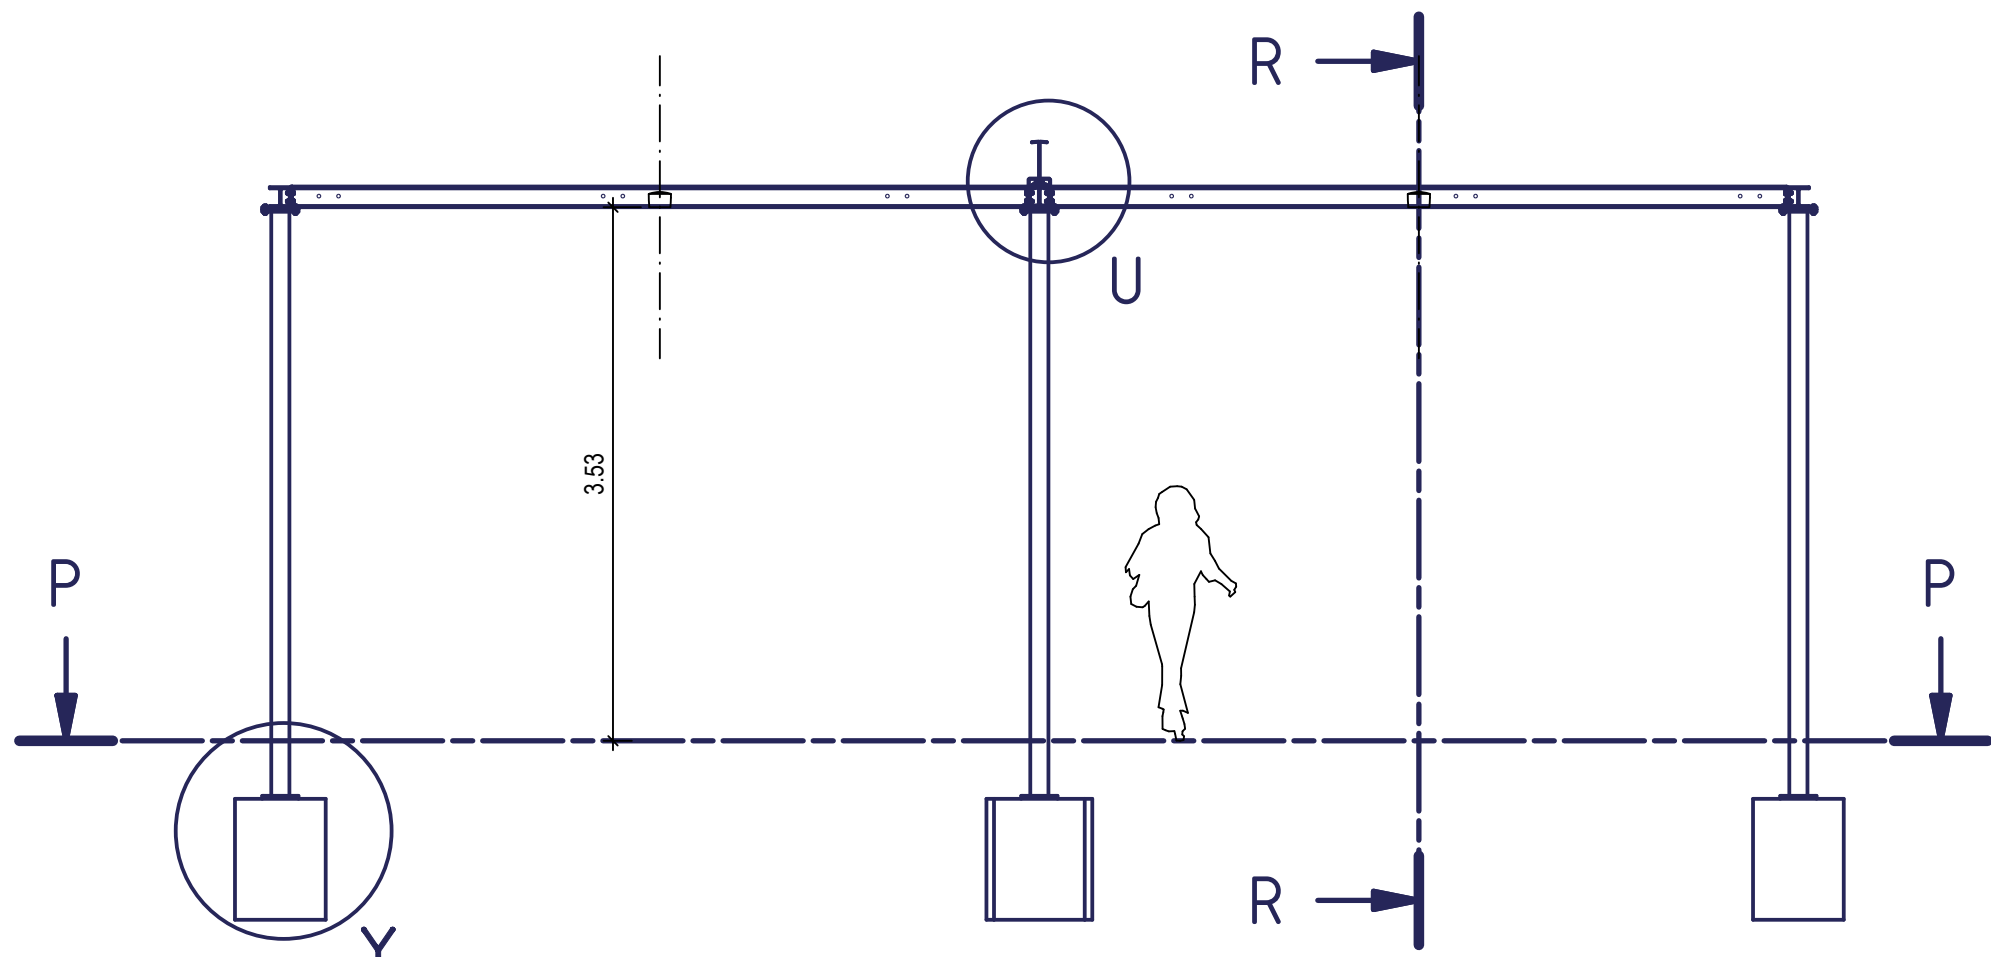

Legende

* Hinweise und Bemerkungen

Alle Maße sind vor Arbeitsbeginn erneut zu prüfen. Arbeiten im Bereich der Grundstücksgrenzen dürfen erst nach genauer Grenzfeststellung durch das zuständige Vermessungsbüro ausgeführt werden. Unstimmigkeiten, welche sich aus im Plan angegebenen Maßen und den tatsächlichen Gegebenheiten auf der Baustelle ergeben, sind vor Arbeitsbeginn mit der Bauleitung zu klären, andernfalls haftet der Unternehmer

Plangrundlagen / Referenzen

-

H			
G			
F			
E			
D			
C			
B			
A			
Index	Datum	Gez.	Änderung


VORABZUG

D1.1 Strahler




Monospot S3 von Meyer + Sohn	
Montagehöhe	ca. 4,00 m
Abmessungen (dxbh)	148 x 100 x200 mm
Lichtpunkthöhe	ca. 4,00 m
Leuchtmittel	LED
Lichtstrom	2.322 lm
Lichtfarbe	3.000 K (warmweiß)
Farbwiedergabe	CRI > 80
Optisches System	Indirektreflektor
Optik	Halbstreuwinkel: 84,°
Ausstrahlungscharakter	breitstrahlend
Lebensdauer	L80 B20 (Ta 25°C) > 50.000 h
Leistungsaufnahme	28 W
Schutzart	IP67
Schutzklasse	SKI
Material	Aluminium-Druckguss, Polyesterpulverbeschichtung, Sicherheitsglas (ESG)
Farbe	Sonderfarbe RAL7012 Basaltgrau
sonstige	DALI


Prinzipdetail Taster M1:20

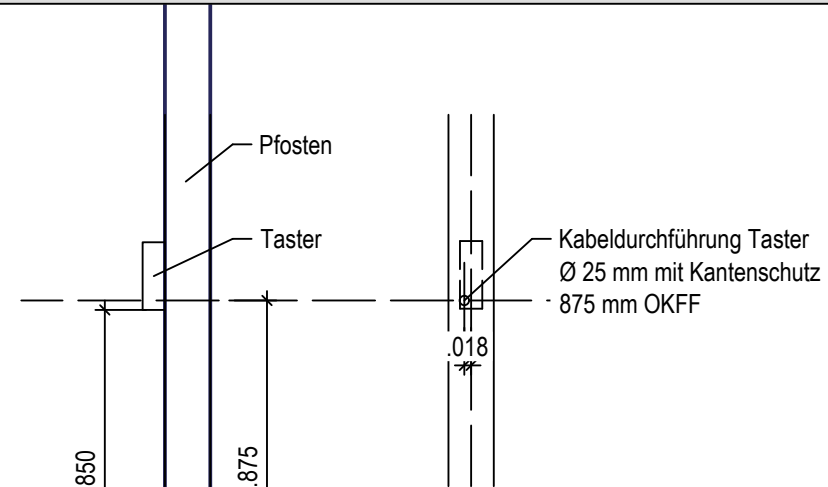


Grundriss M1:100

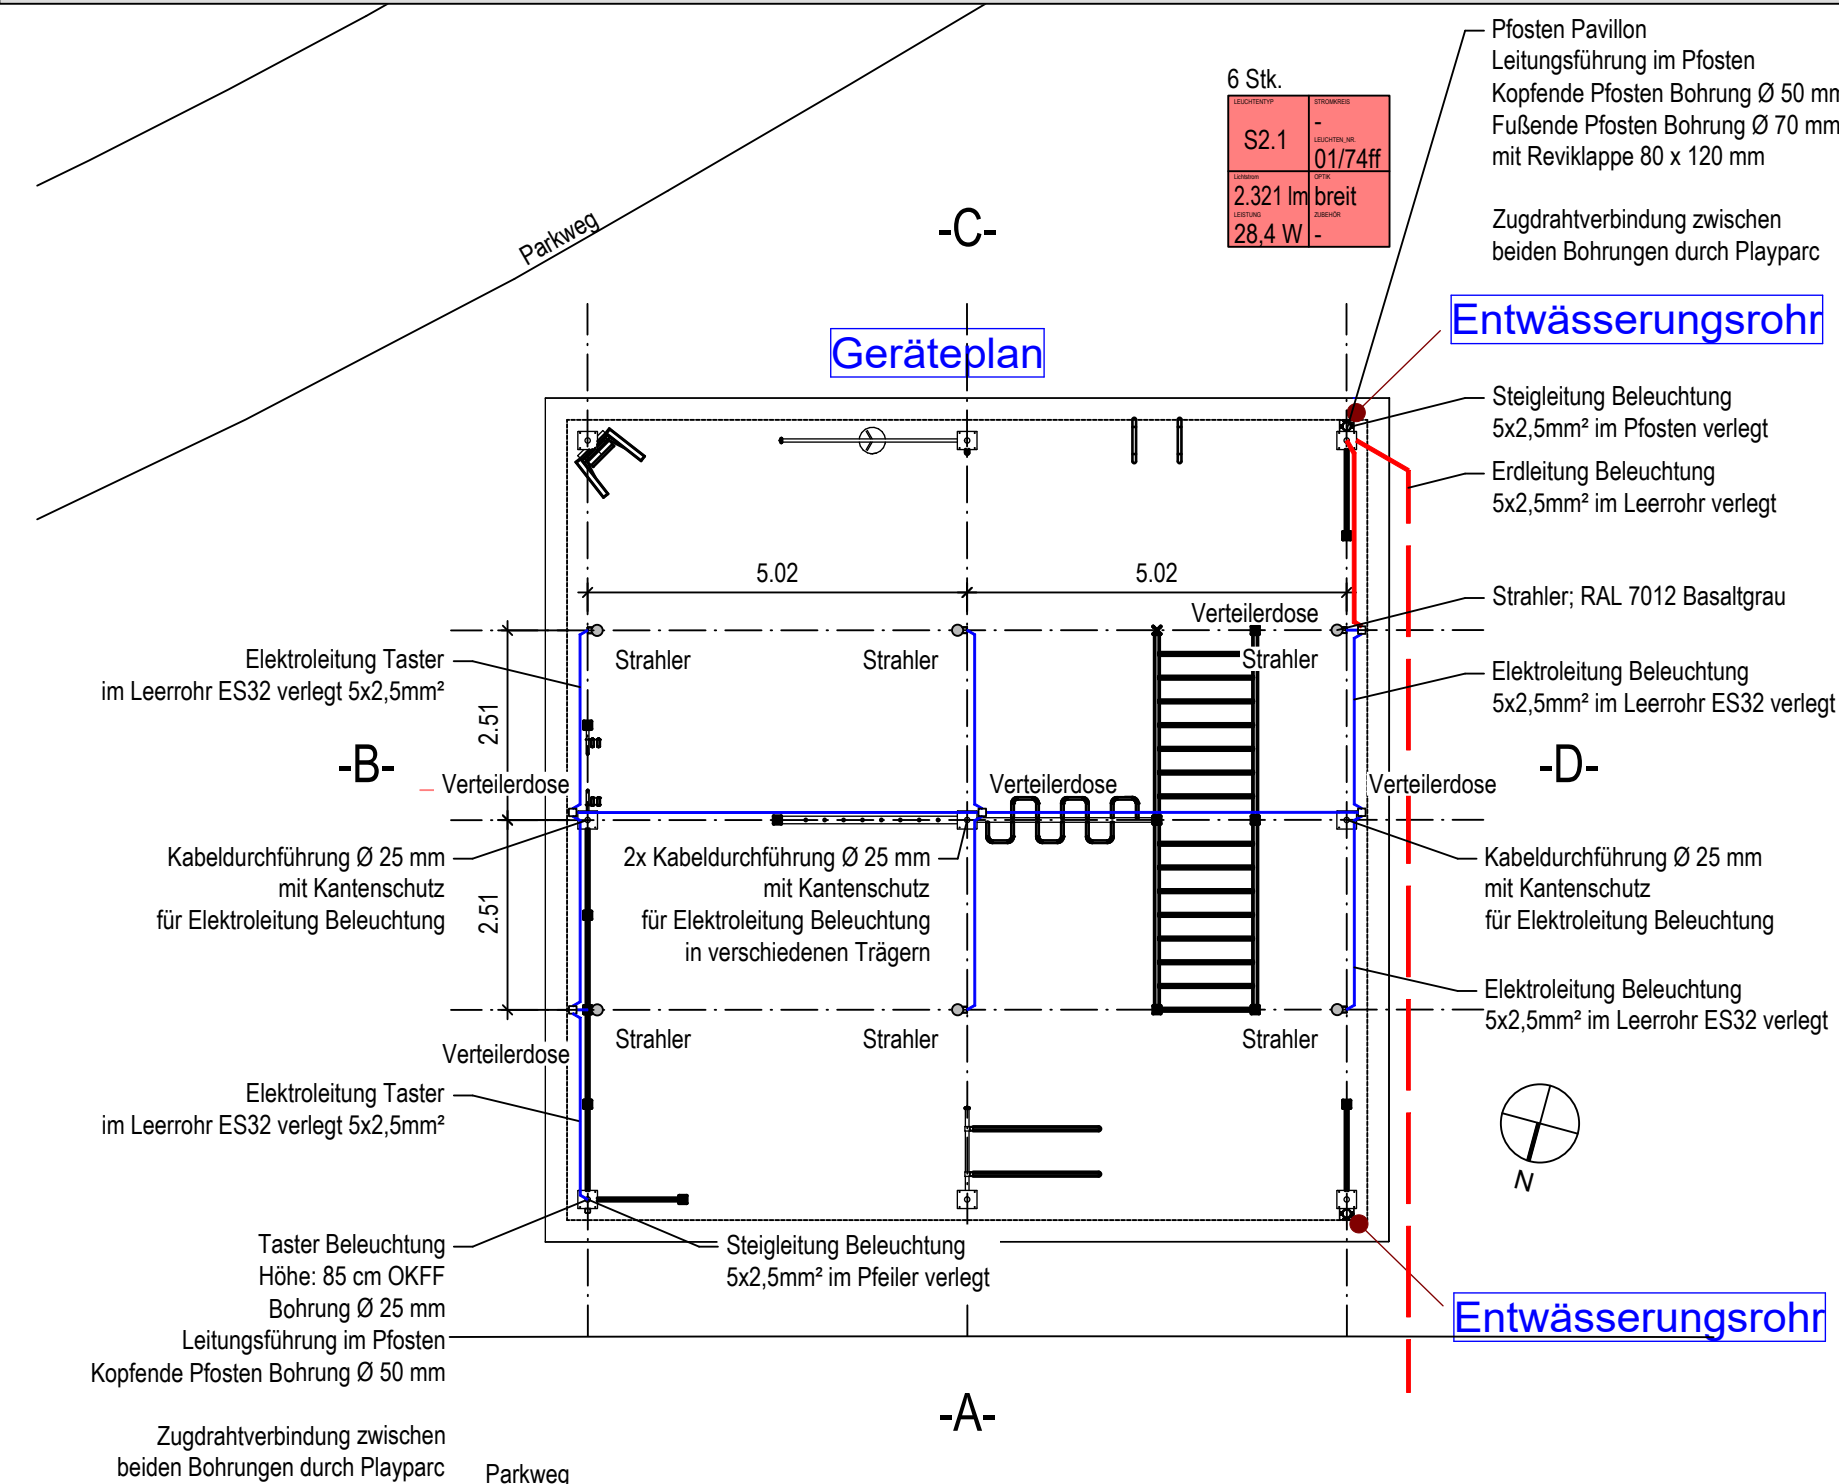


Prinzipdetail Strahlermontage M1:10

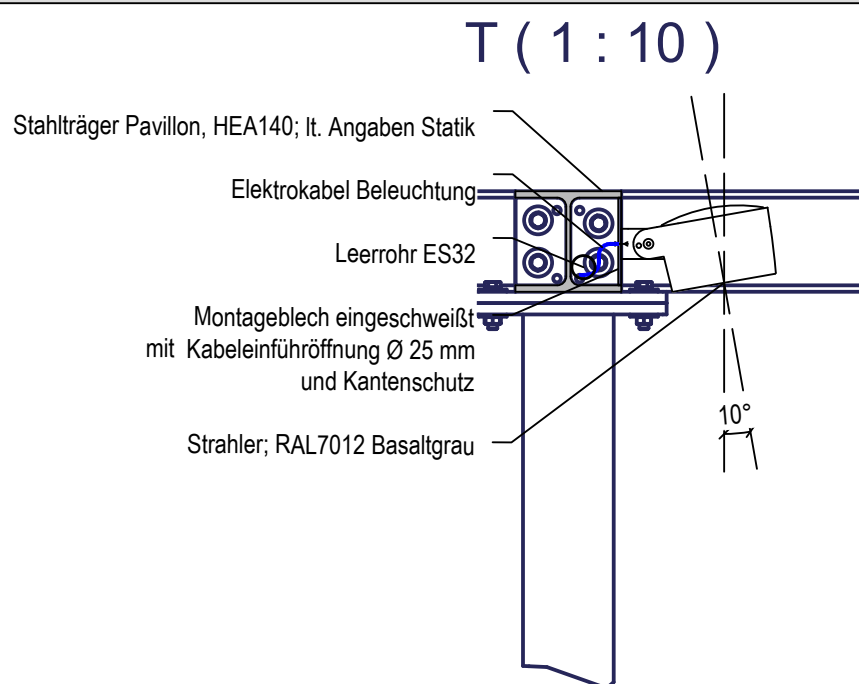

Prinzipdetail Steigleitung Anschluss M1:10

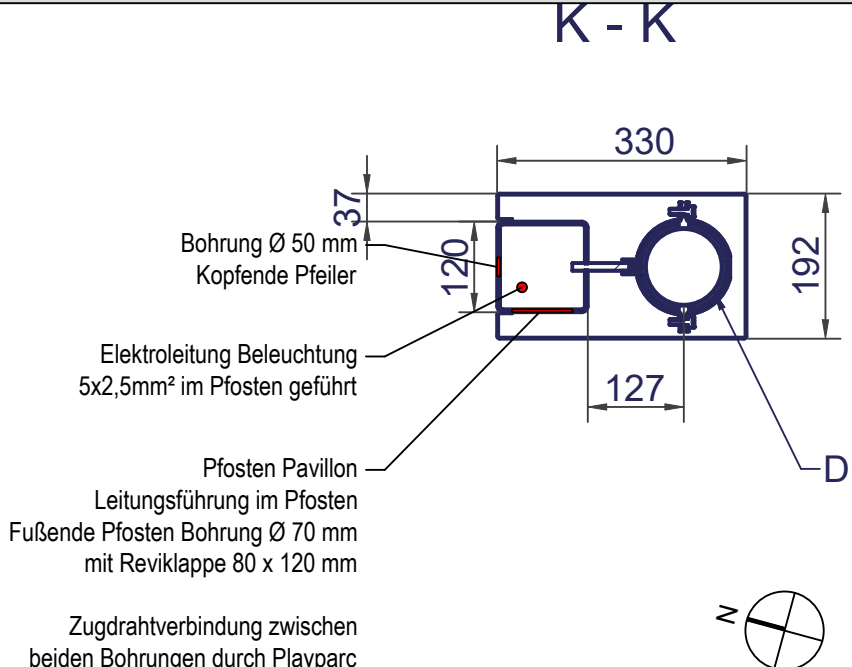

Prinzipdetail Leitungsführung Taster M1:10

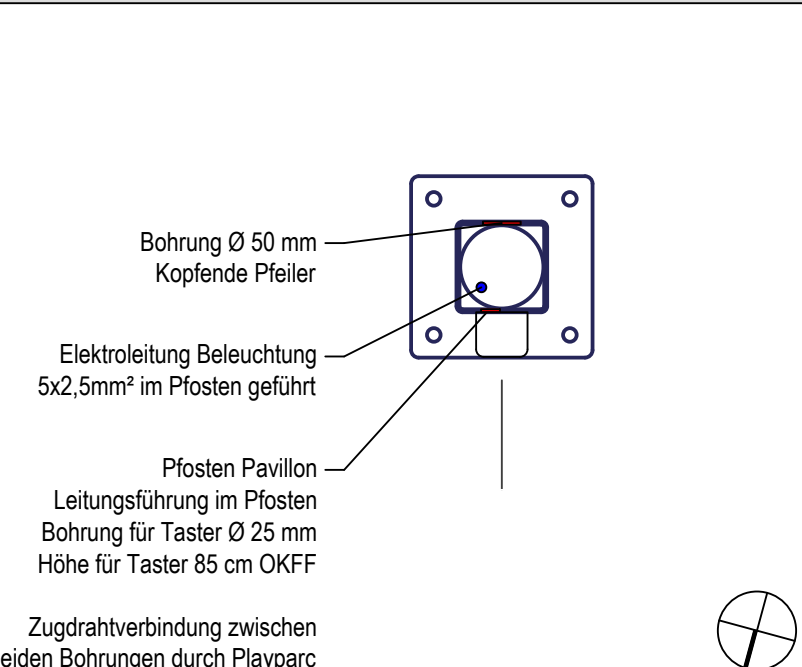

Projekt
Stadtpark Hochheide
Duisburg

Bauherr	Stadt Duisburg Umweltamt- Grün- und Freiraumentwicklung Friedrich-Wilhelm-Straße 96 47051 Duisburg	Geprüft / Freigegeben
Fachplaner		Geprüft / Freigegeben
Fachplaner		Geprüft / Freigegeben
Lichtplaner	licht raum stadtplanung gmbh Dipl.-Ing. Uwe Knappschneider + Dipl.-Des. Sonja Dinnebier Richard-Wagner-Straße 7 D-42115 Wuppertal Telefon 0202 - 69516-0 Telefax 0202 - 69516-16 atelier@licht-raum-stadt.de www.licht-raum-stadt.de	Geprüft / Freigegeben

Planinhalt
Leuchten Calisthenicspavillon

Leistungsphase	Datum	Maßstab		Blattformat		Gezeichnet	
Ausführungsplanung	20.03.2026	1:100 1:50 1:10		841 x 420		bf bl	
Plannummer	Projektnummer	Gewerk	Lph	Plantyp und Nr.	Index	Status	Freitext
	P211101	LI	05	D03.01	-	-	