


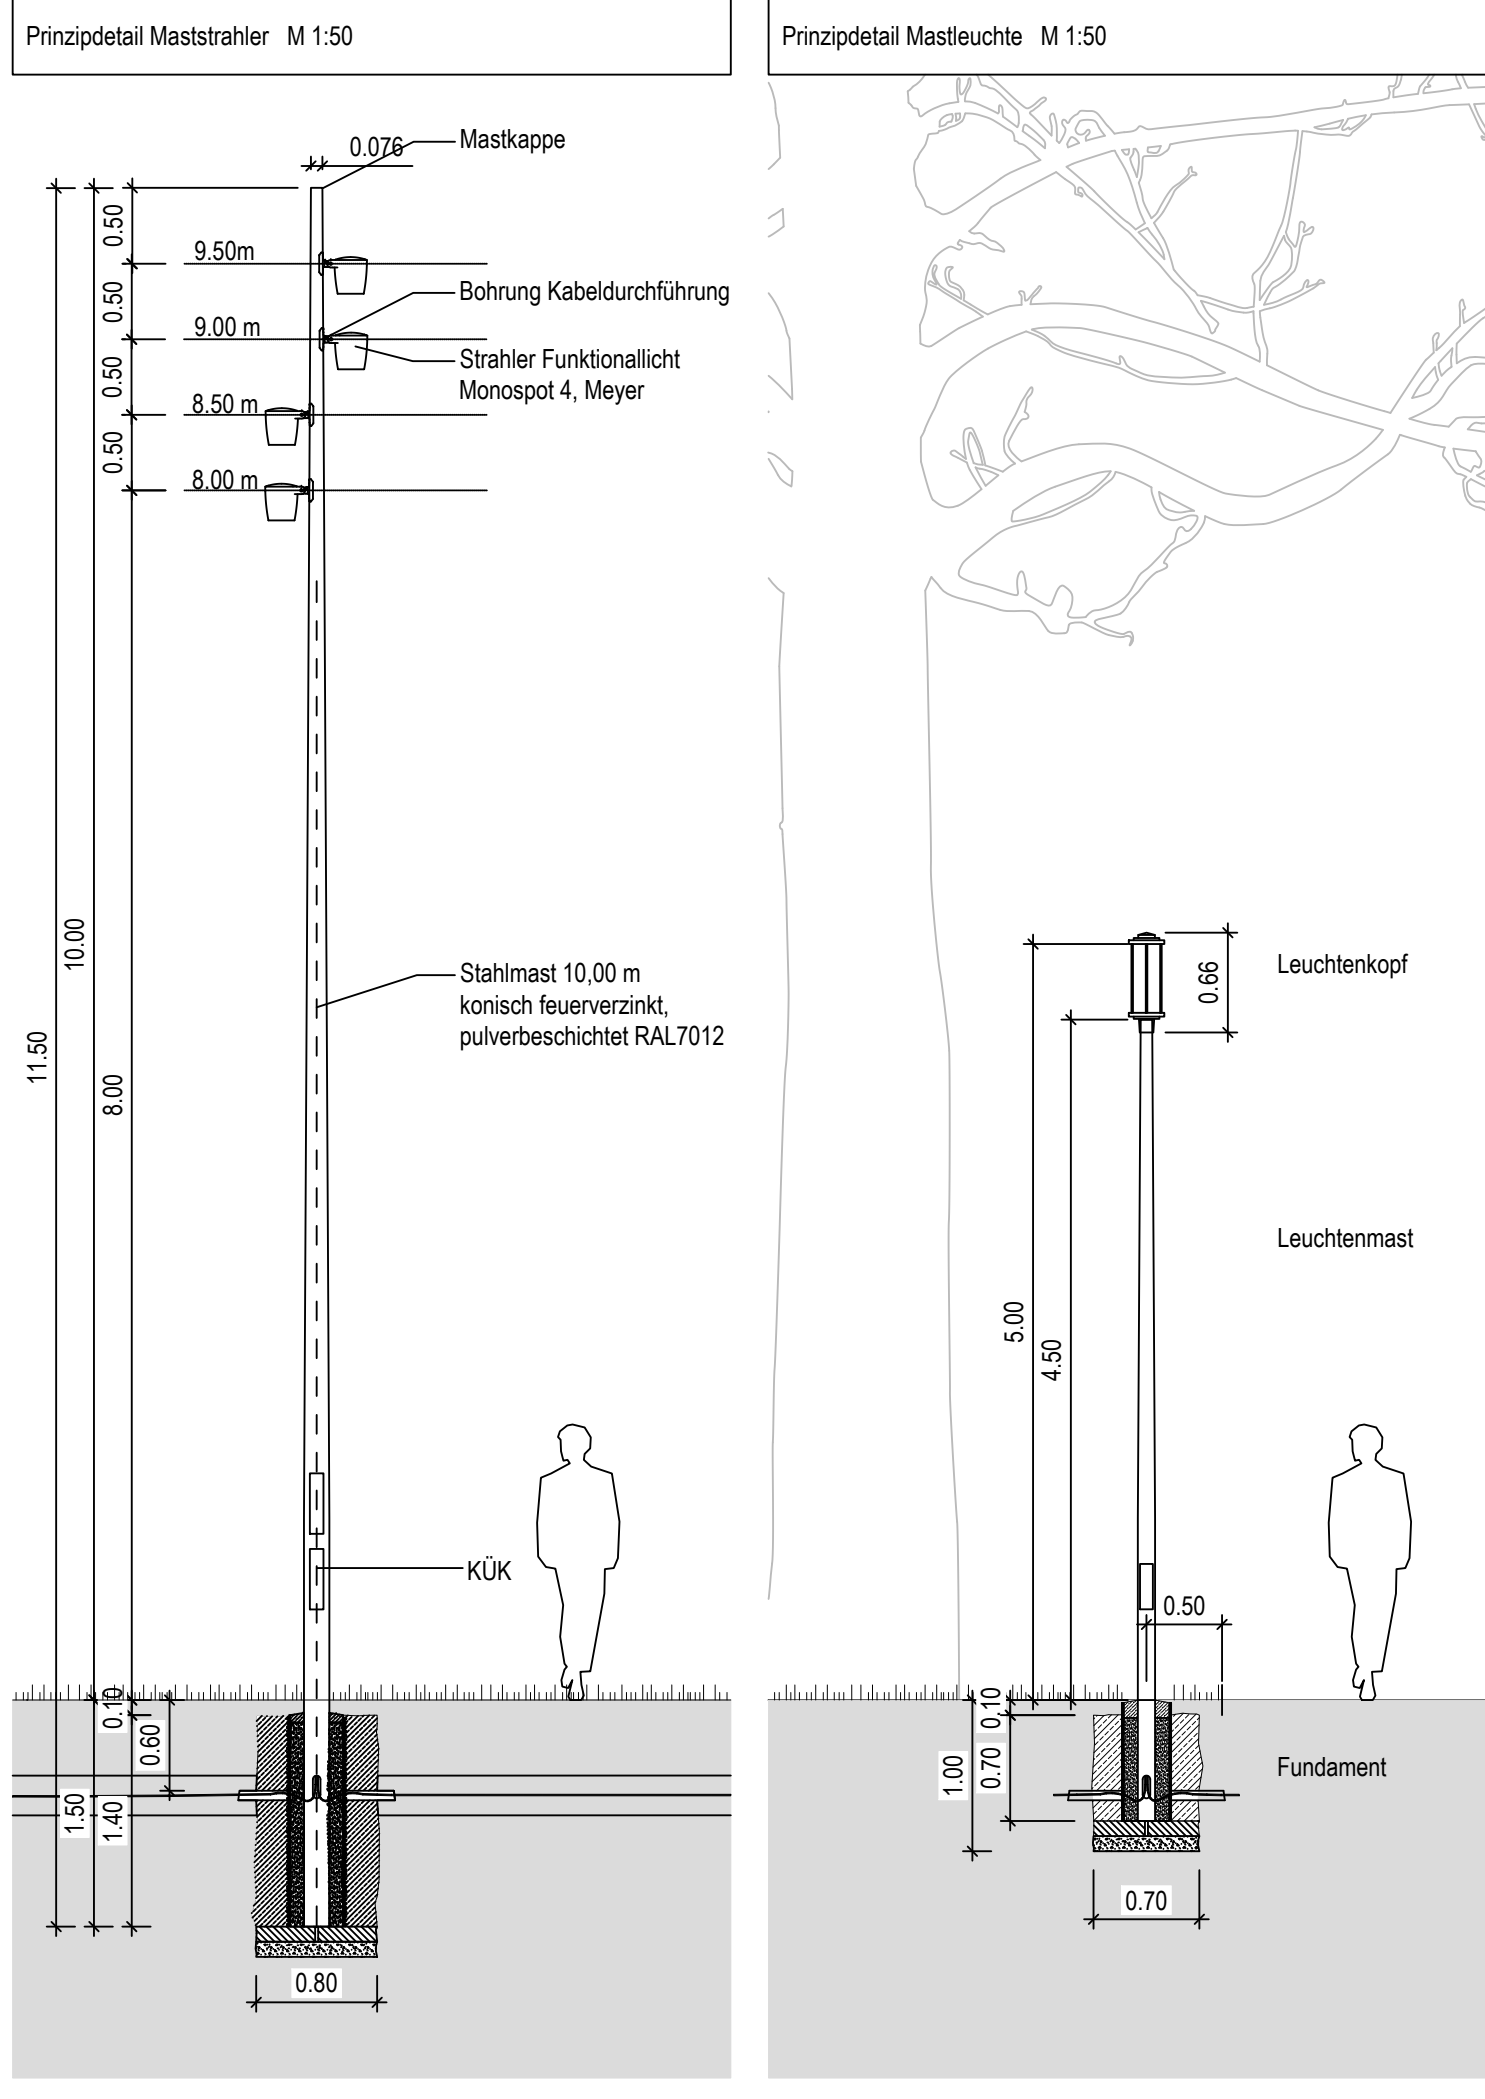

*Hinweise und Bemerkungen			
Alle Maße sind vor Arbeitsbeginn erneut zu prüfen. Arbeiten im Bereich der Grundstücksgrenzen dürfen erst nach genauer Grundfeststellung durch das zuständige Vermessungsbüro ausgeführt werden. Unstimmigkeiten, welche sich aus dem Plan angegebener Maßen und den tatsächlichen Gegebenheiten auf der Baustelle ergeben, sind vor Arbeitsbeginn mit der Bauleitung zu klären, andernfalls haftet der Unternehmer			
Planungsdaten / Referenzen			
G	17.06.2025	BL/BF	neue Planungsgrundlage (b+h) (2025-03-15) Leuchte angepasst
F	18.03.2025	BL/BF	neue Planungsgrundlage (b+h) (2025-03-18)
E	16.01.2025	BL/BF	Waguerung zwischen 01/21 und 01/22 Positionierung W-Lan Access-Points
D	16.10.2025	BL/BF	Planänderung (b-h) (20.03.2025) / neuer Leuchtentyp (Herr Lin Mail 02.10.2025) und Leuchtenstandorte Kabeltrassen Beleuchtung / Verteilerkästen / Nummerierung Leuchten
C	08.08.2025	BL	2 te Hochführung PV Dach verschoben (ungültig)
D	01.08.2025	BL	Rohr Stadwerke wegen Verlegung Pumptrack verschoben, 2 te Hochführung PV Dach ergänzt
A	21.07.2025	BL	Baufrei eingestellt nach Freigabe durch AG (Frau Kroog Mail 18.07.2025)
Index	Datum	Gez.	Änderung
Projekt			
Stadtspark Hochheide Duisburg			
Bauherr		Geprüft / Freigegeben	
Stadt Duisburg Umweltamt- Grün- und Freiraumentwicklung Friedrich-Wilhelm-Straße 96 47081 Duisburg		Frau Kroog Mail 18.07.2025	
Fachplaner		Geprüft / Freigegeben	
Fachplaner		Geprüft / Freigegeben	
Lichtplaner		Geprüft / Freigegeben	
licht raum stadtplanung gmbh Dipl.-Ing. Uwe Knappschneider • Dipl.-Des. Sonja Dornier Richard-Wagner-Straße 7 D-42115 Wuppertal Telefon 0202 - 69516-0 Telefax 0202 - 69516-16 info@licht-raum-stadt.de www.licht-raum-stadt.de			

Legende	
● Mastleuchte	○ Kabelzugschacht
● Sportplatzleuchte	○ Handyladestation
● Downlight Pavillon	○ Bänderleuchte
● Windrad bzw. Wind-Skulptur mit Wechselrichter	○ E-Bike-Ladebühne
● Photovoltaikpanel Dach mit Wechselrichter	
● W-Lan Access Point	

Planinhalt						
Lageplan Beleuchtung und Versorgung - 1.BA						
Leistungsphase	Datum	Maßstab	Blattformat		Gezeichnet	
Ausführungsplanung	17.07.2025	1:200 1:50	DIN A0 (1189 x 841)		bb/BL/bf	
Plannummer	Projektnummer	Gewerk	Lph	Plantyp und Nr.	Index	Status
	P211101	LI	05	LP-01-1	f	B