

Massenzusammenstellung

08.04.2025

Dimension: 750 / 500								
Nr.	Oberer Schacht	Unterer Schacht	Straße	Material	Rohrlänge [m]	Höhe/Breite [mm]	Baujahr	Eigentum
1	49020037	49020038	Marienstr. (A-Hobg) ~5113	Beton	15,47	750/500	1933	Gemeindeeigentum
2	49020038	49020069	Marienstr. (A-Hobg) ~5113	Beton	42,13	750/500	1933	Gemeindeeigentum
					57,60			

Sanierungstechniken							Anzahl	Einheit
ROB04.02.0040. Zulaufsanierung/-anbindung Ei 500/750							10	St.

Sanierungsvariante - Haltung


Kurzbezeichnung:	Reparatur				
SV - Bemerkung:					
Straße:	Marienstr. (A-Hobg) ~5113			Ortsteil:	Air-Flomberg [A] Hobg1
Anfangsschacht:	49020037	Endschacht:	49020038	mittlere Tiefe:	4,01
Material:	Beton	AbwasserArt:	Mischwasser	Baujahr:	1933
Profilhöhe:	750,00	Profilbreite:	500,00	H.-Länge:	16,64
Eigentümer:	Gemeindeeigentum	Kanalart:	Freispiegelkanal	Rohrlänge:	15,47
Maßnahme:	22551609	U-Richtung:	-	U-Datum:	19.09.2016
		Schadensklasse	2	Klassifizierung	DWA13_2024


Kürzel	Anf Stat	End Stat	Z1	Z2	Befundbezeichnung - Langtext	Sanierungstechnik	AbsNr .	SAB - Bemerkung
BCDXP	0,00				Rohranfang			
BDA 12-12	0,00				Allgemeines Foto			
BCAEA 2	2,00		150		Anschluss einfacher Anschluss -gemeißelt (offen)			
BAHC 2	2,00				Schadhafter Anschluss (unvollständig eingebunden)	ROB04.02.0040. Zulaufsanierung/-anbindung Ei 500/750	1	
BCEXP	16,40				Rohrende			

Sanierungsvariante - Haltung

Kurzbezeichnung:	Reparatur		
SV - Bemerkung:			
Straße:	Marienstr. (A-Hobg) ~5113	Ortsteil:	Alt-Homburg (A-Hobg)
Anfangsschacht:	49020038	Endschacht:	49020069
Material:	Beton	AbwasserArt:	Mischwasser
Profilhöhe:	750,00	Profilbreite:	500,00
Eigentümer:	Gemeindeeigentum	Kanalart:	Freispiegelkanal
Maßnahme:	22551609	U-Richtung:	-
		U-Datum:	19.09.2016
		Schadensklasse:	2
		Klassifizierung:	DWA13_2024

Kürzel	Anf Stat	End Stat	Z1	Z2	Befundbezeichnung - Langtext	Sanierungstechnik	AbsNr	SAB - Bemerkung
BCDXP	0,00				Rohranfang			
BDA 12-12	0,00				Allgemeines Foto			
BCAEA 1	9,70		150		Anschluss einfacher Anschluss -gemeißelt (offen)			
BAHC 1	9,70				Schadhafter Anschluss (unvollständig eingebunden)	ROB04.02.0040. Zulaufsanierung/-anbindung Ei 500/750	1	
BCAEA 11	14,50		150		Anschluss einfacher Anschluss -gemeißelt (offen)			
BAHC 11	14,50				Schadhafter Anschluss (unvollständig eingebunden)	ROB04.02.0040. Zulaufsanierung/-anbindung Ei 500/750	2	
BAHD 11	14,50				Schadhafter Anschluss (beschädigt)	wie vorher	2	
BCAEA 1	22,40		150		Anschluss einfacher Anschluss -gemeißelt (offen)			
BAHC 1	22,40				Schadhafter Anschluss (unvollständig eingebunden)	ROB04.02.0040. Zulaufsanierung/-anbindung Ei 500/750	3	
BCAEA 10	27,20		150		Anschluss einfacher Anschluss -gemeißelt (offen)			
BAHC 10	27,20				Schadhafter Anschluss (unvollständig eingebunden)	ROB04.02.0040. Zulaufsanierung/-anbindung Ei 500/750	4	
BCAEA 1	34,90		150		Anschluss einfacher Anschluss -gemeißelt (offen)			
BAHC 1	34,90				Schadhafter Anschluss (unvollständig eingebunden)	ROB04.02.0040. Zulaufsanierung/-anbindung Ei 500/750	5	
BCAEA 10	34,90		150		Anschluss einfacher Anschluss -gemeißelt (offen)			
BAHC 10	34,90				Schadhafter Anschluss (unvollständig eingebunden)	ROB04.02.0040. Zulaufsanierung/-anbindung Ei 500/750	6	
BAHD 10	34,90				Schadhafter Anschluss (beschädigt)	wie vorher	6	
BCAEA 2	37,10		150		Anschluss einfacher Anschluss -gemeißelt (offen)			
BAHC 2	37,10				Schadhafter Anschluss (unvollständig eingebunden)	ROB04.02.0040. Zulaufsanierung/-anbindung Ei 500/750	7	
BCEXP	42,10				Rohrende			

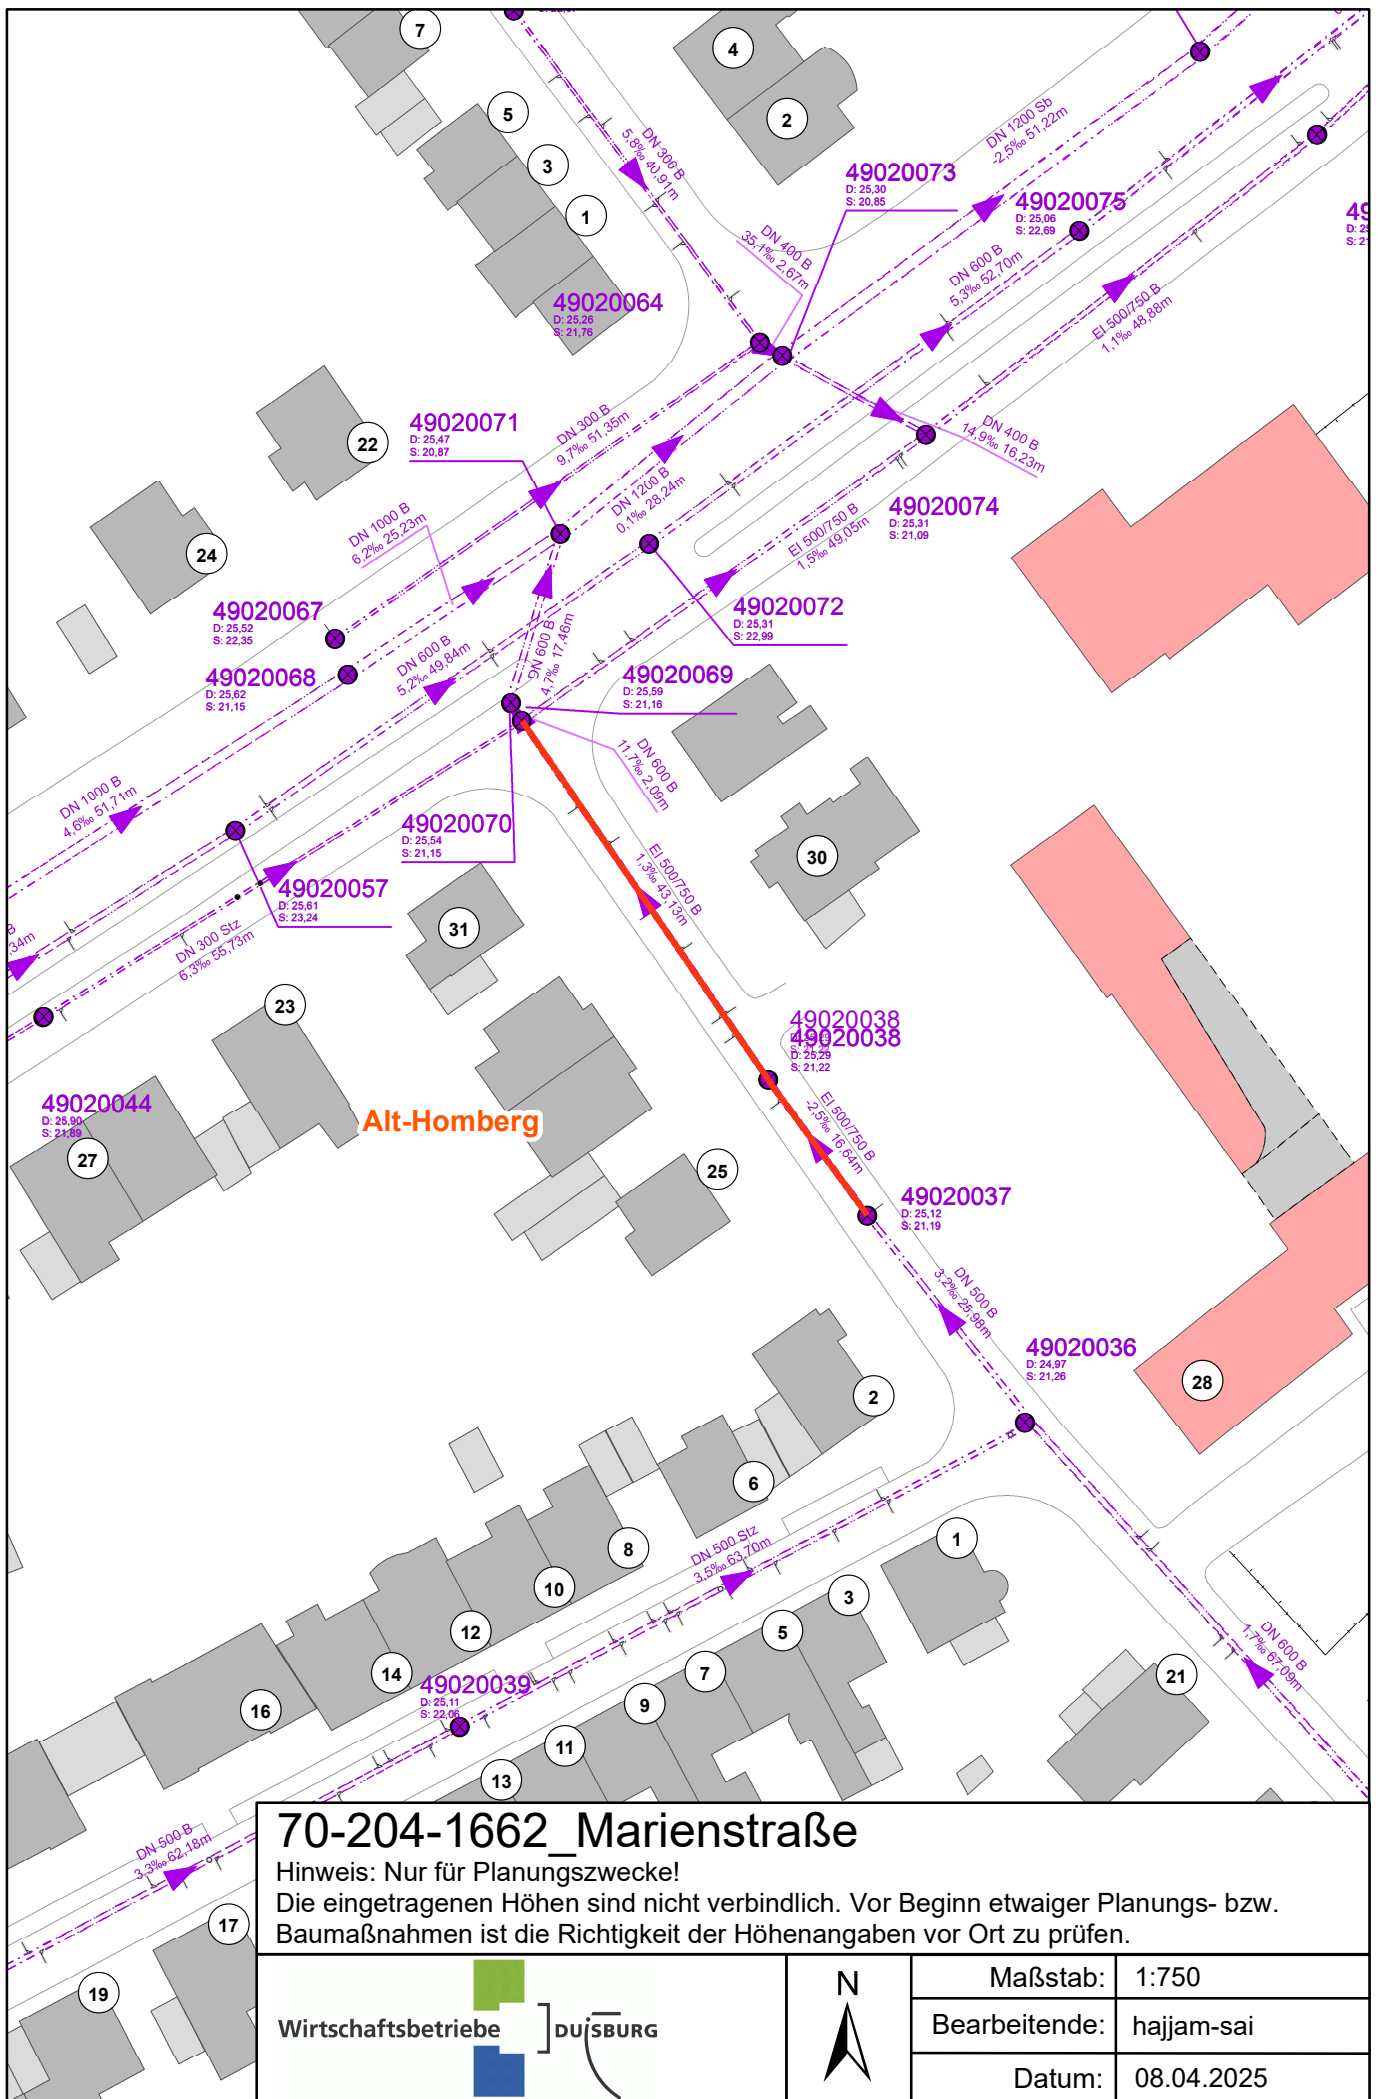

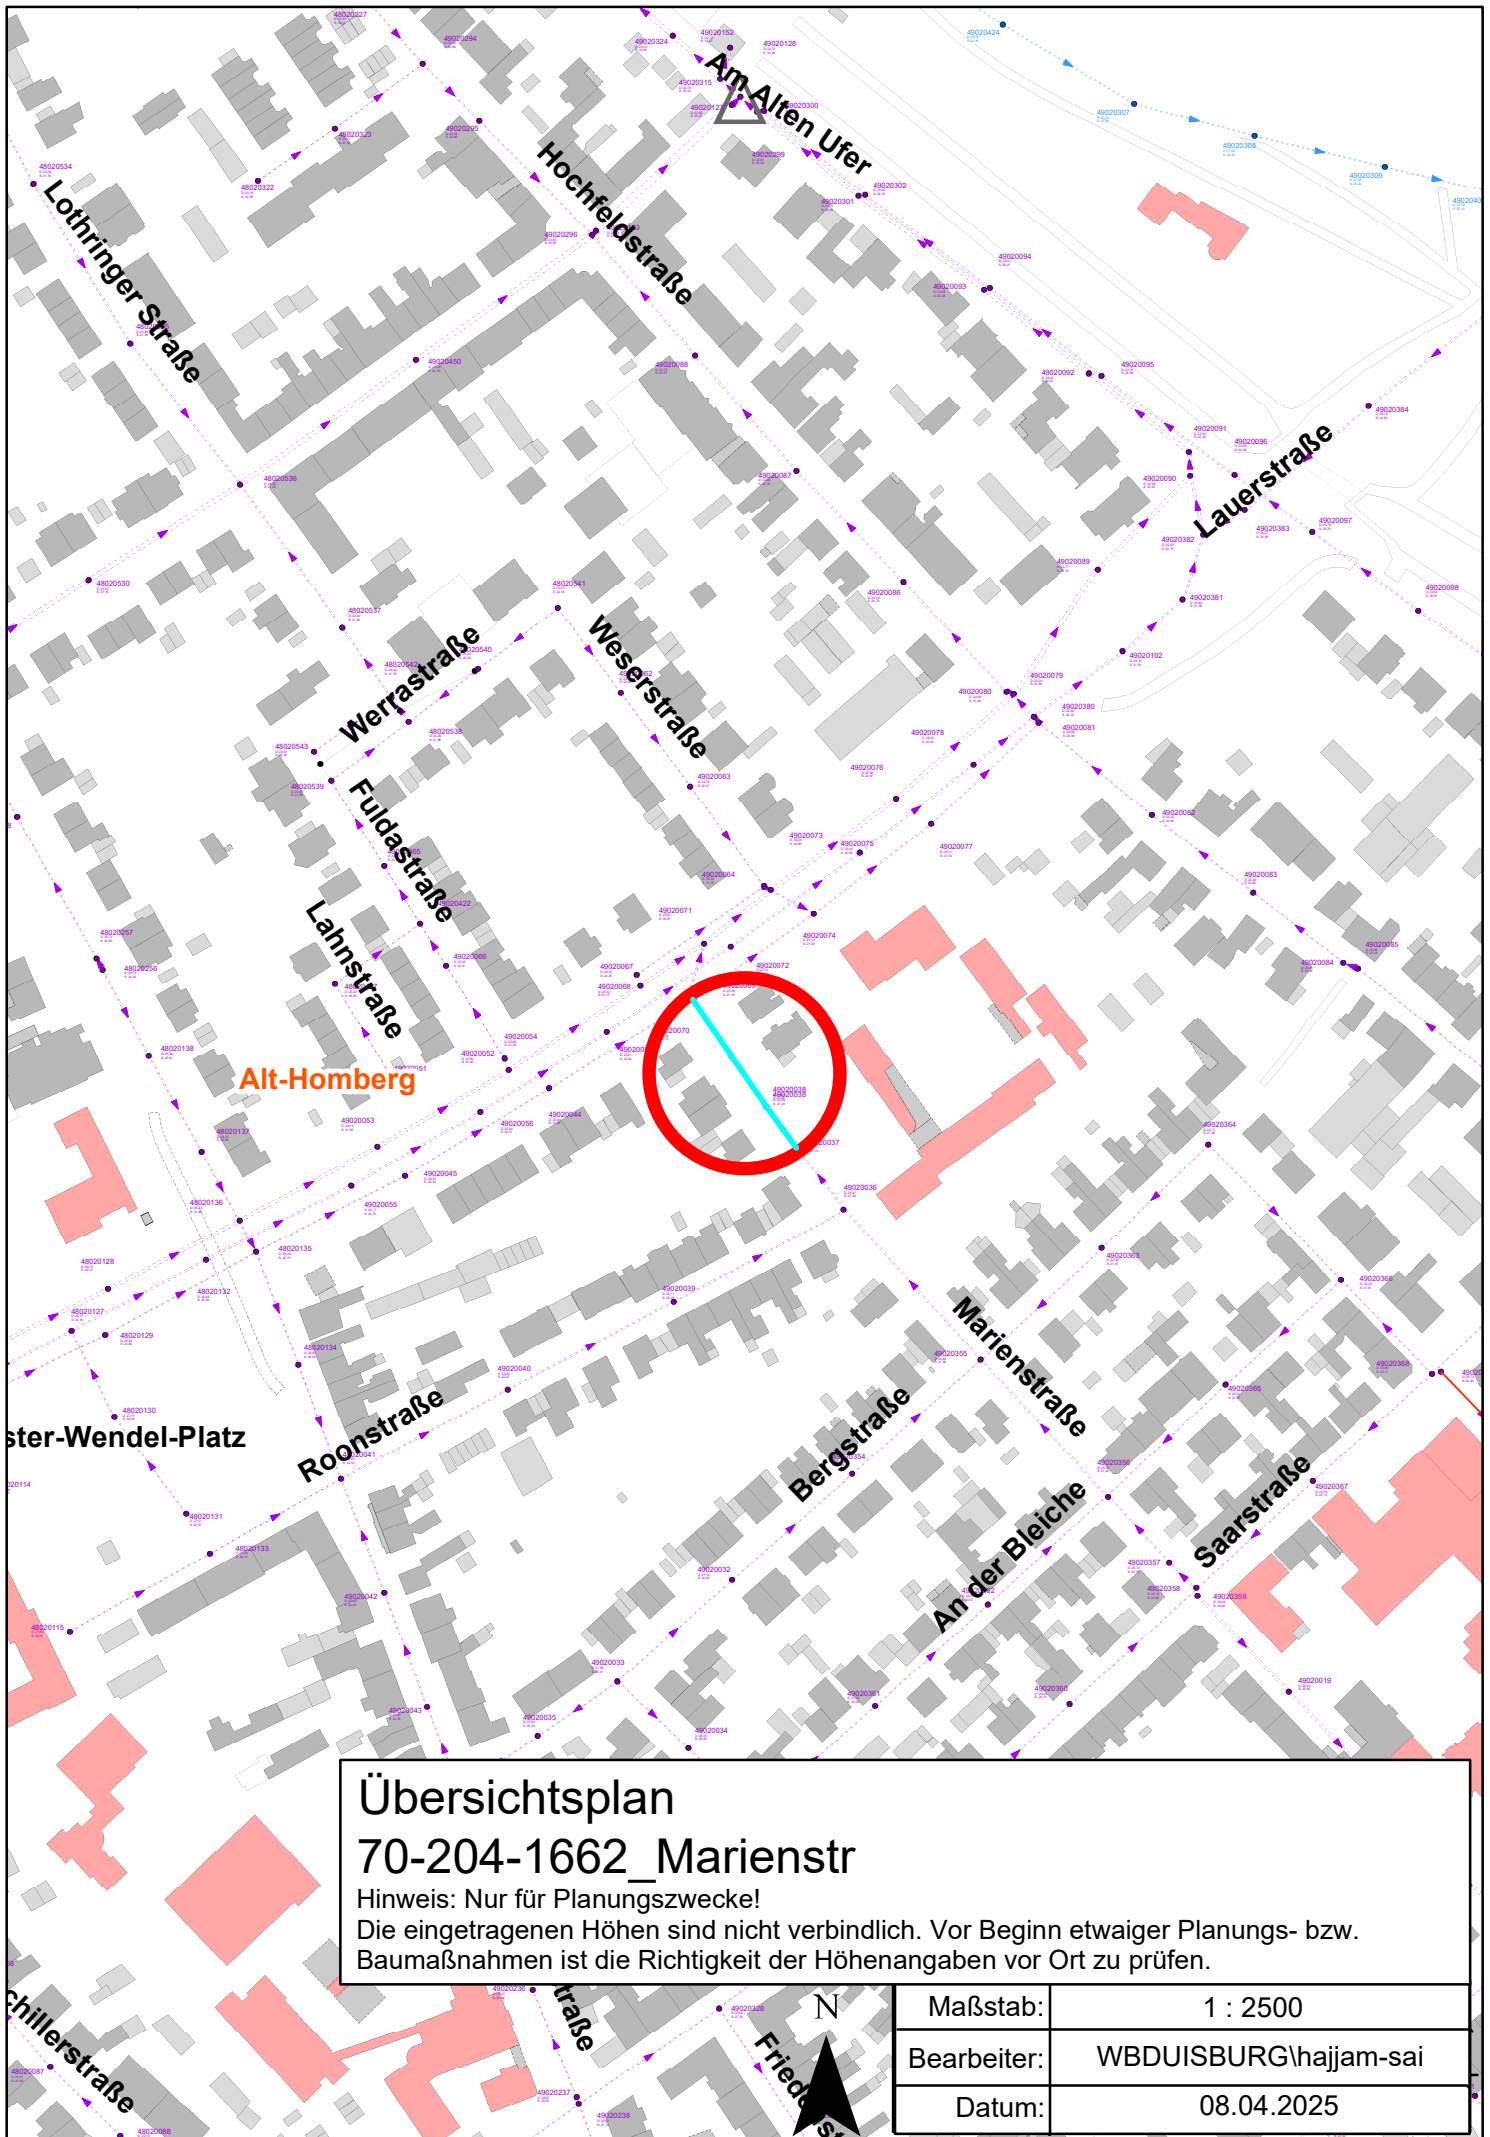

Übersichtsplan 70-204-1662_Marienstr

Hinweis: Nur für Planungszwecke!

Die eingetragenen Höhen sind nicht verbindlich. Vor Beginn etwaiger Planungs- bzw. Baumaßnahmen ist die Richtigkeit der Höhenangaben vor Ort zu prüfen.

Maßstab:	1 : 2500
Bearbeiter:	WBDUISBURG\hajjam-sai
Datum:	08.04.2025