

Massenzusammenstellung

Dimension: 800 / 800								
Nr.	Oberer Schacht	Unterer Schacht	Straße	Material	Rohrlänge [m]	Höhe/Breite [mm]	Baujahr	Eigentum
1	48980187	48980506	Bergheimer Str. (Berghm) -6125	Beton	8,65	800/800	1967	Gemeindeeigentum
					8,65			

Sanierungstechniken							Anzahl	Einheit
ROB01.01.0010. Baustelleneinrichtung Roboterarbeiten							1	St.
ROB01.01.0090. An- und Abfahrt Reinigungs-HD- Fahrzeug (Kombi)							1	St.
ROB03.01.0030. HDR > DN 400- DN 800 VG<25 %							8,65	m
ROB04.06.0010. Dokumentation Reparaturarbeiten							1	St.
ROB04.01.0020. Fräsarbeiten Handwerkzeugen >DN 800							1	m
ROB04.02.0080. Riss- /Muffensanierung händisch							3	m

Dimension: alle								
Nr.	Oberer Schacht	Unterer Schacht	Straße	Material	Rohrlänge [m]	Höhe/Breite [mm]	Baujahr	Eigentum
1	48980187	48980506	Bergheimer Str. (Berghm) -6125	Beton	8,65	800/800	1967	Gemeindeeigentum
					8,65			


Sanierungstechniken							Anzahl	Einheit
ROB01.01.0010. Baustelleneinrichtung Roboterarbeiten							1	St.
ROB01.01.0090. An- und Abfahrt Reinigungs-HD- Fahrzeug (Kombi)							1	St.
ROB03.01.0030. HDR > DN 400- DN 800 VG<25 %							8,65	m
ROB04.06.0010. Dokumentation Reparaturarbeiten							1	St.
ROB04.01.0020. Fräsarbeiten Handwerkzeugen >DN 800							1	m
ROB04.02.0080. Riss- /Muffensanierung händisch							3	m

Sanierung - Haltung

Kurzbezeichnung:	Reparatur		
SV - Bemerkung:			
Straße:	Bergheimer Str. (Berghm) ~6125	Ortsteil:	Berghem (Berghm)
Anfangsschacht:	48980187	Endschacht:	48980506
Material:	Beton	AbwasserArt:	Mischwasser
Profilhöhe:	800,00	Profilbreite:	800,00
Eigentümer:	Gemeindeeigentum	Kanalart:	Freispiegelkanal
Maßnahme:	24480902	U-Richtung:	+
		Schadensklasse	0
		mittlere Tiefe:	3,56
		Baujahr:	1967
		H.-Länge:	9,92
		Rohrlänge:	8,65
		U-Datum	08.05.2009
		Klassifizierung	M149-2

Kürzel	Anf Stat	End Stat	Z1	Z2	Befundbezeichnung - Langtext	Sanierungstechnik	AbsNr .	SAB - Bemerkung
BCDXP	0,00				Rohranfang	ROB01.01.0010. Baustelleneinrichtung Roboterarbeiten ROB01.01.0090. An- und Abfahrt Reinigungs-HD- Fahrzeug (Kombi) ROB03.01.0030. HDR > DN 400- DN 800 VG<25 %	0	
BBBB 8	3,70		1		Anhaftende Stoffe Fett	ROB04.01.0020. Fräsarbeiten Handwerkzeugen >DN 800	0	
BBFB 4-8	5,00				Infiltration Tropfen	ROB04.02.0080. Riss- /Muffensanierung händisch	1	
BCADA 12	5,50		150		Anschluss einfacher Anschluss - gebohrt (offen)			
BBFB 4-8	6,40				Infiltration Tropfen	wie vorher	1	
BAJB 12	6,40		50		Verschobene Verbindung radial rechtwinklig zur Rohrleitungssachse			
BCEXP	7,10				Rohrende	ROB04.06.0010. Dokumentation Reparaturarbeiten	0	



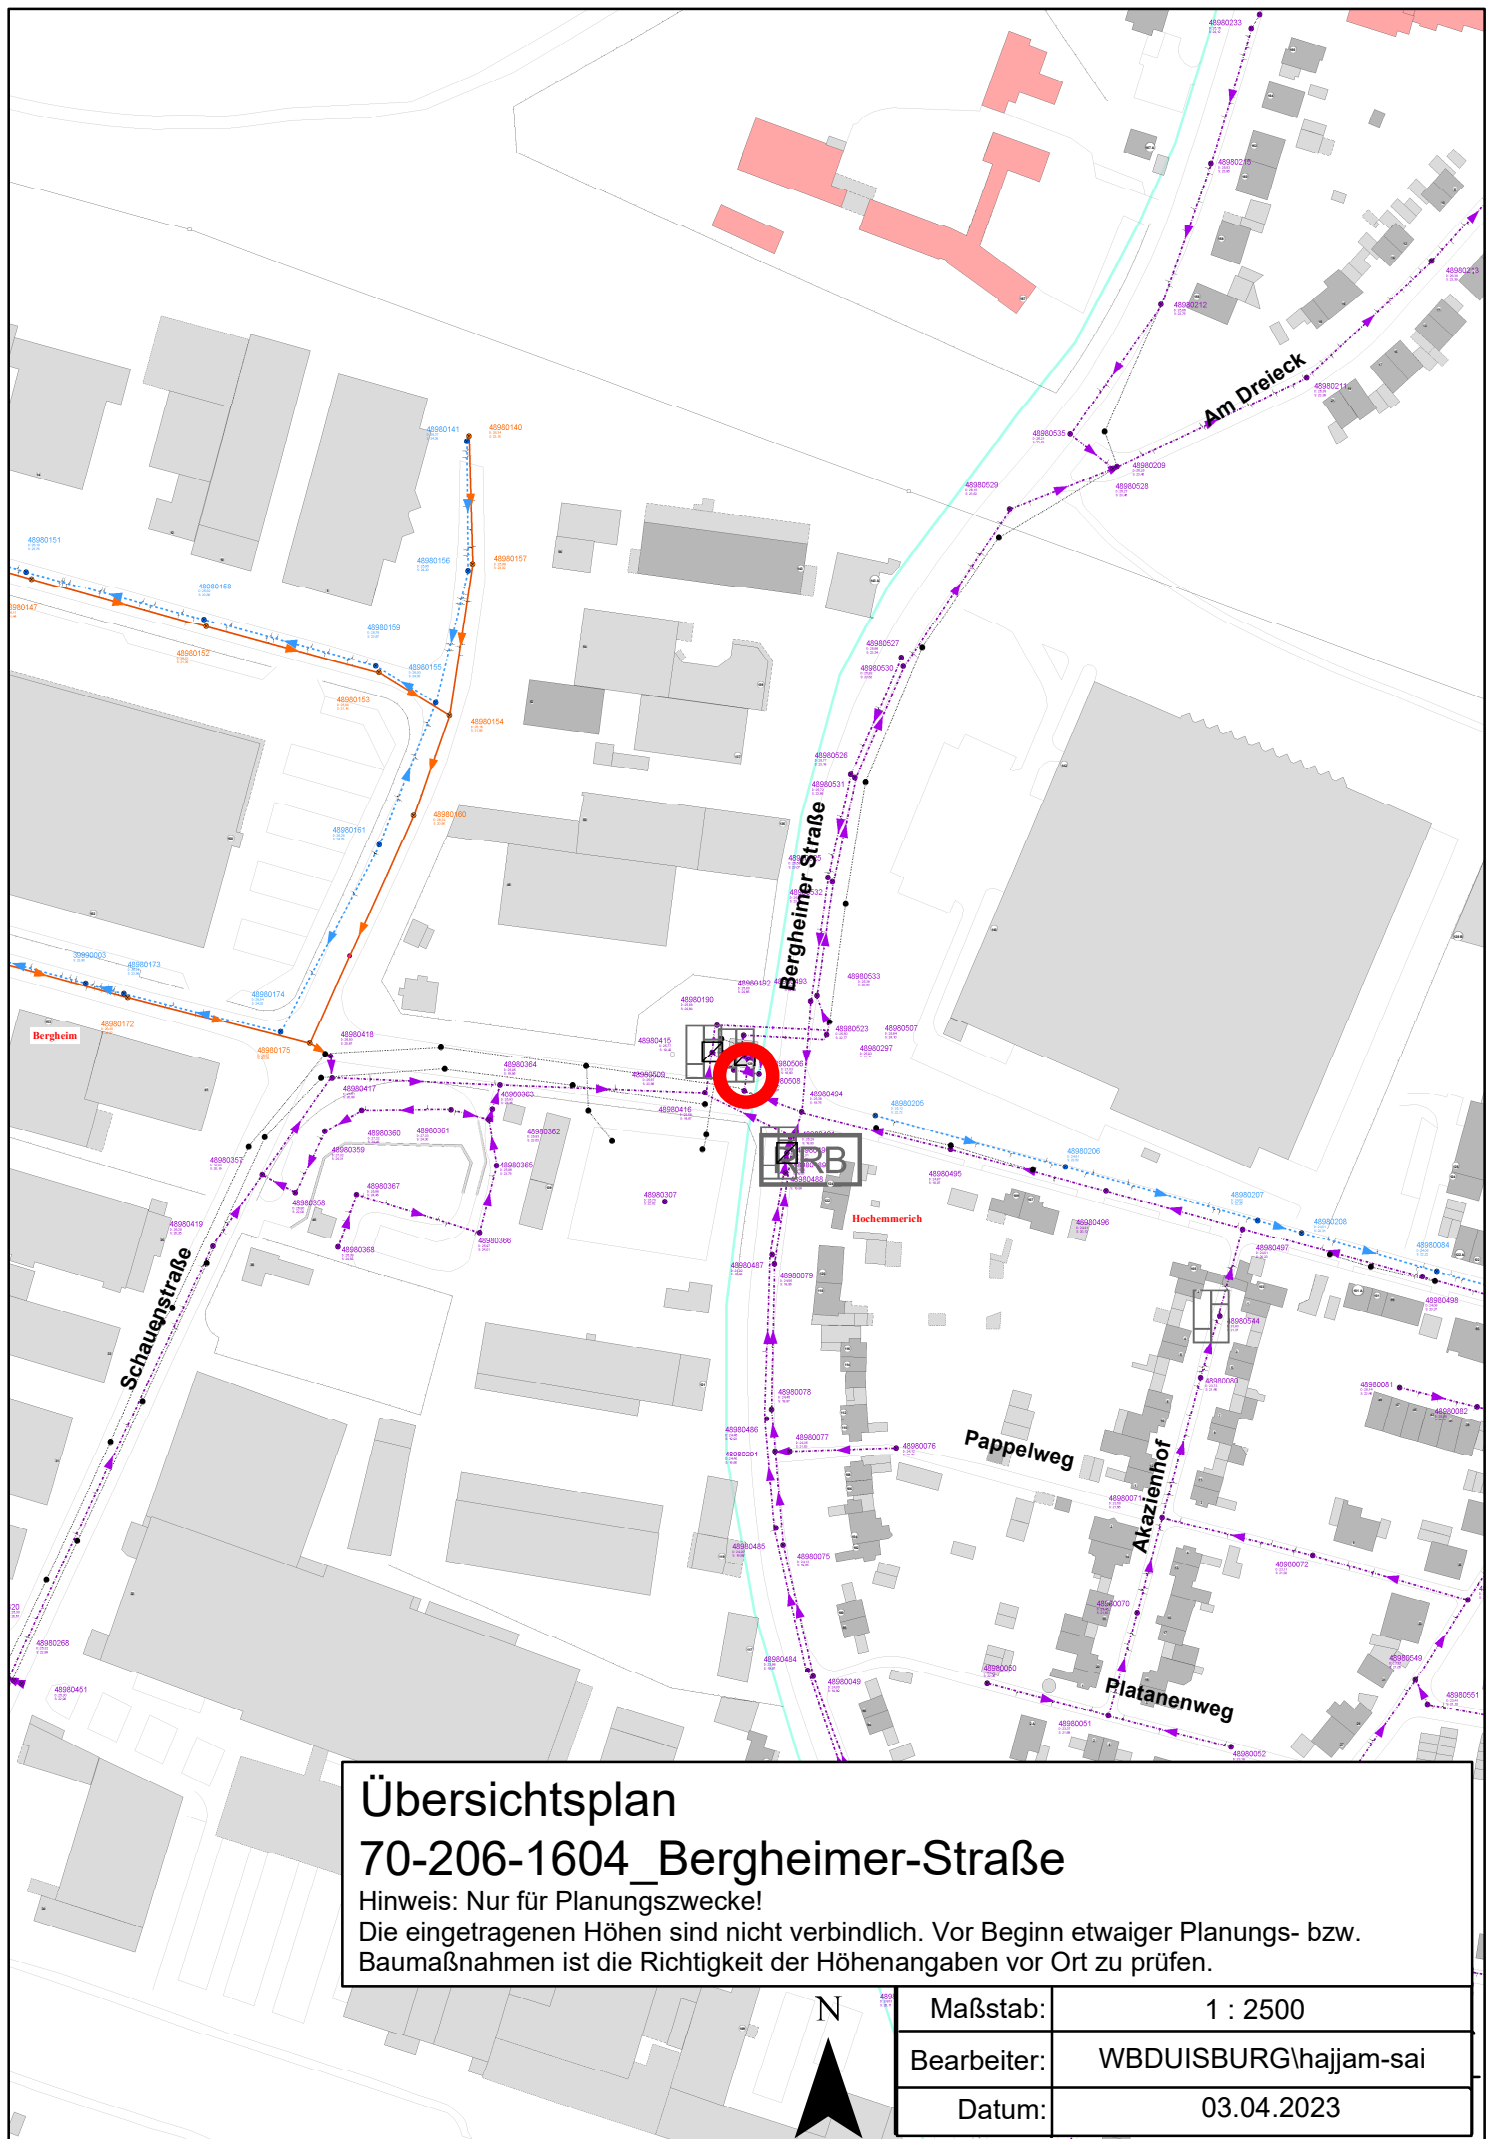

Übersichtsplan 70-206-1604_Bergheimer-Straße

Hinweis: Nur für Planungszwecke!

Die eingetragenen Höhen sind nicht verbindlich. Vor Beginn etwaiger Planungs- bzw. Baumaßnahmen ist die Richtigkeit der Höhenangaben vor Ort zu prüfen.

N

Maßstab:	1 : 2500
Bearbeiter:	WBDUISBURG\hajjam-sai
Datum:	03.04.2023