

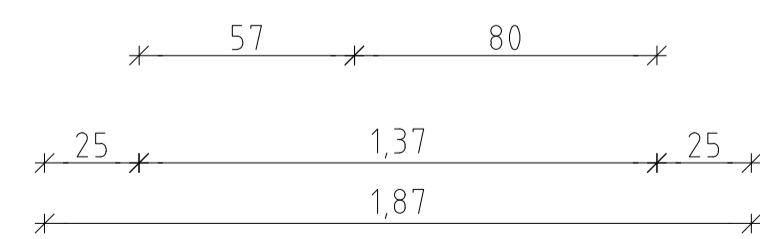
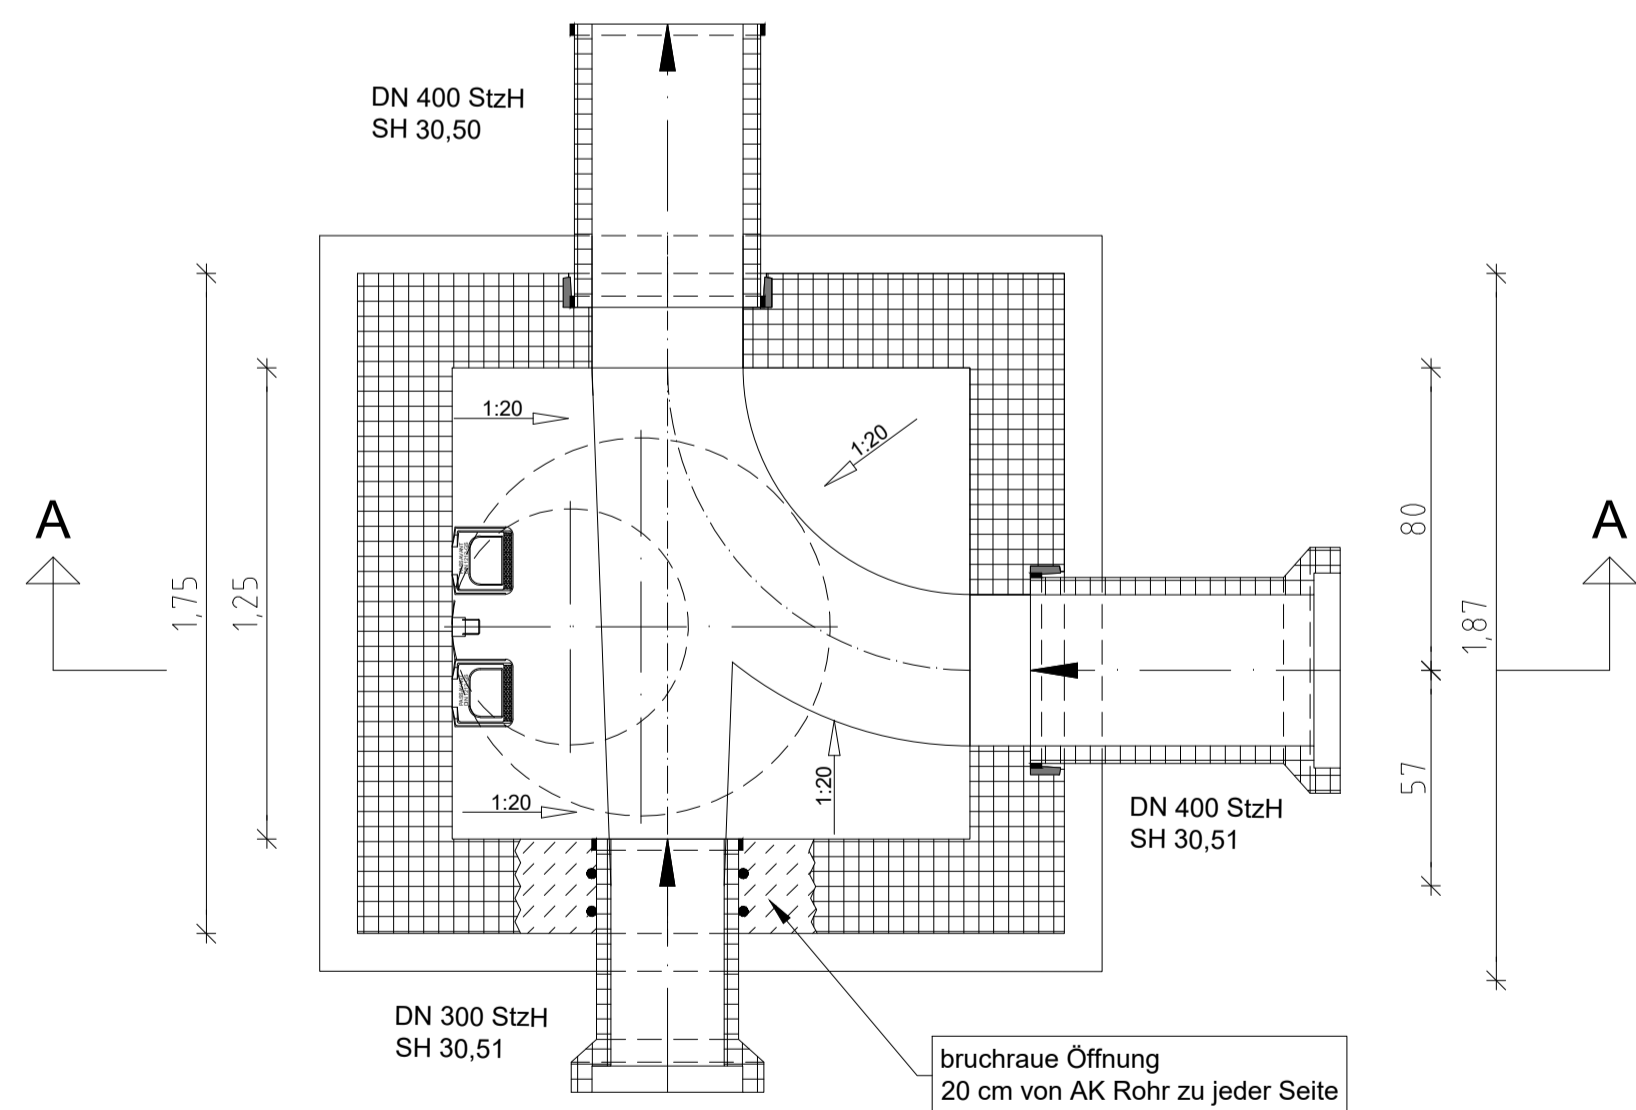
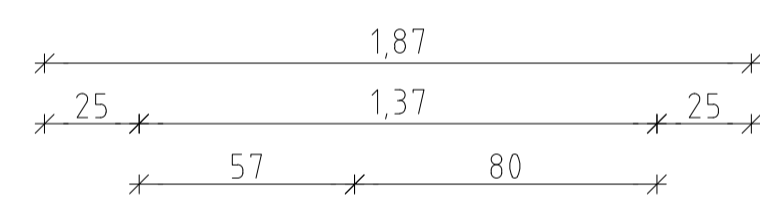
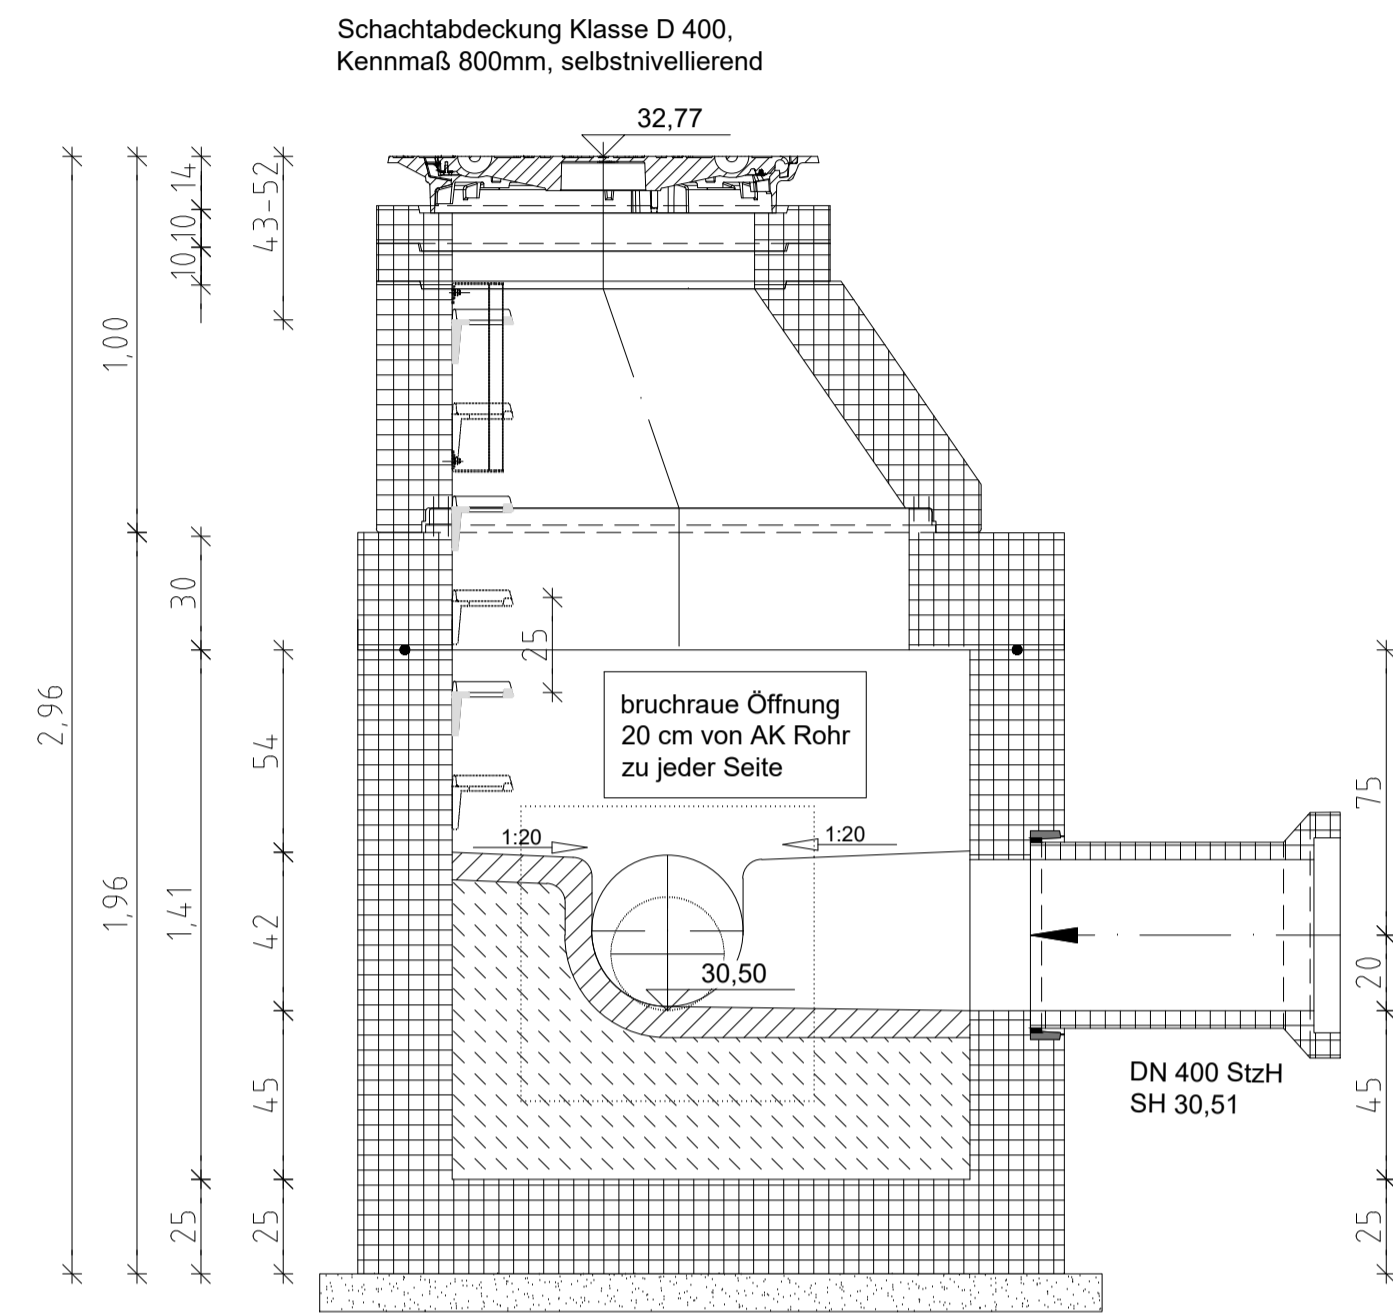
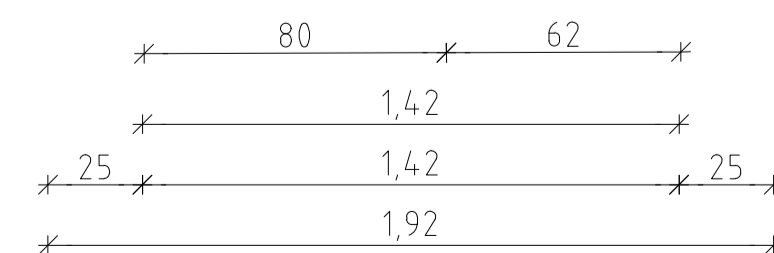
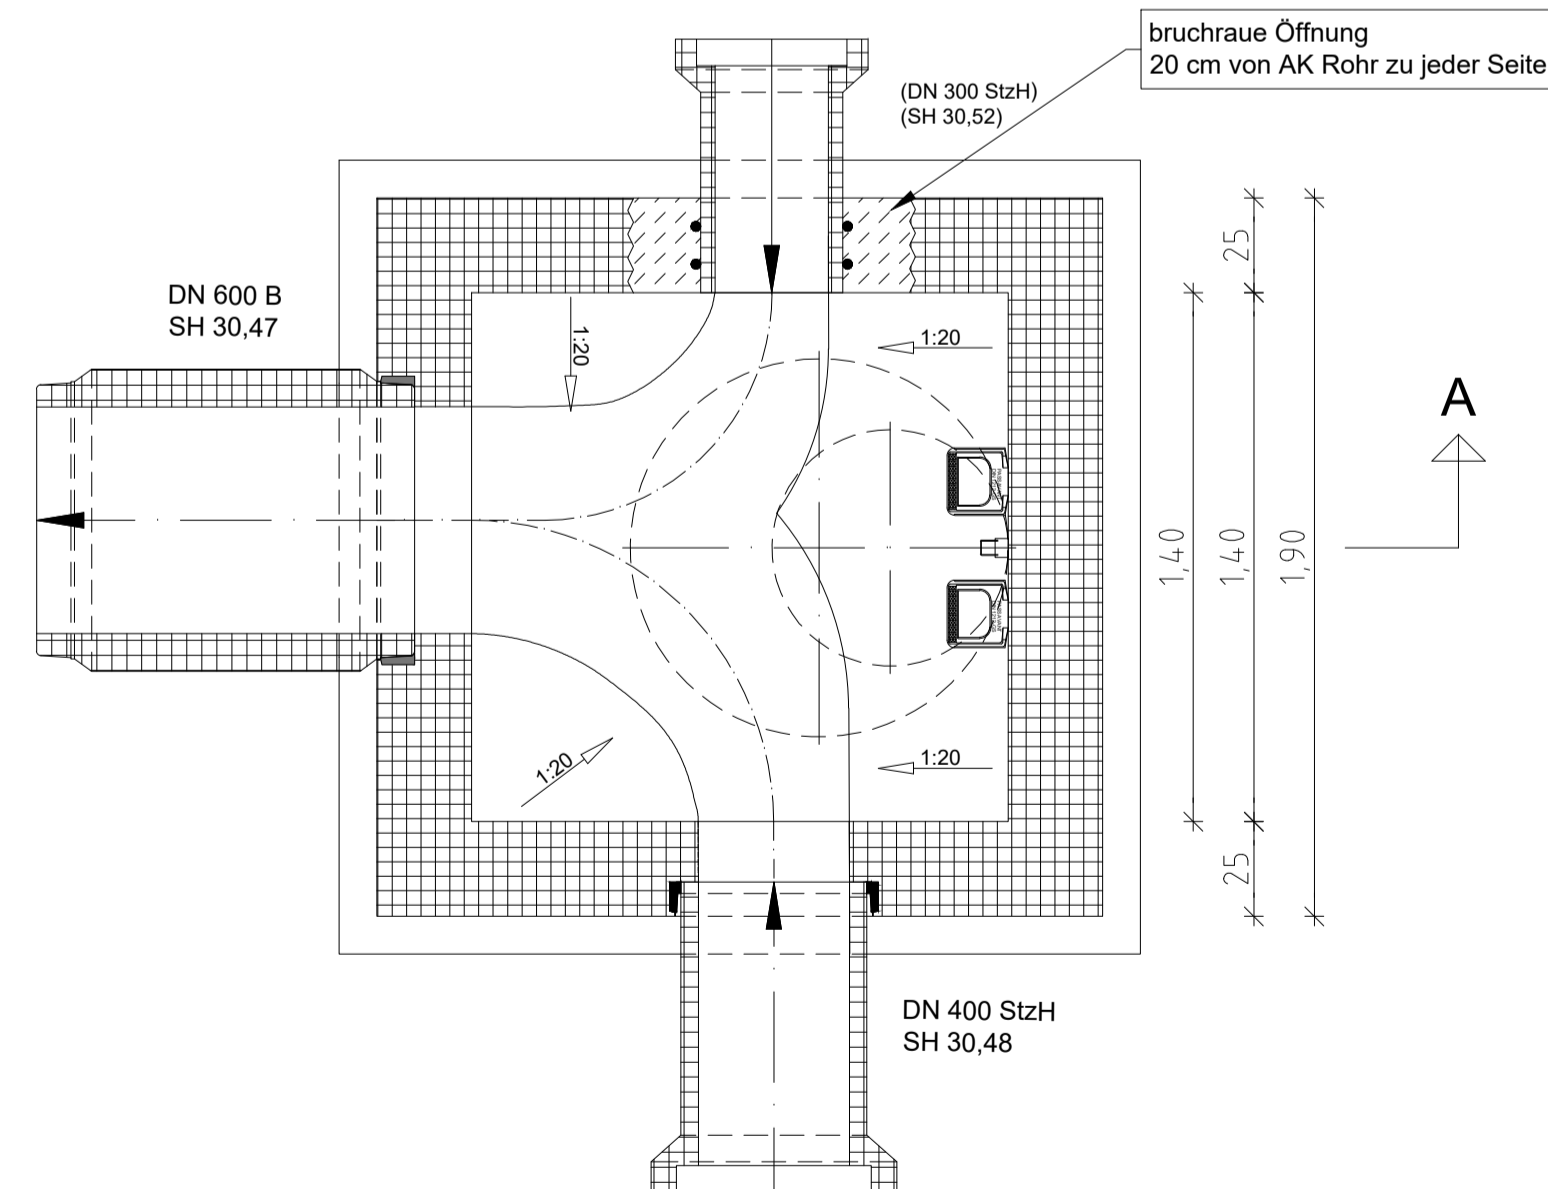



Bauwerk 44960130
Schnitt A-A

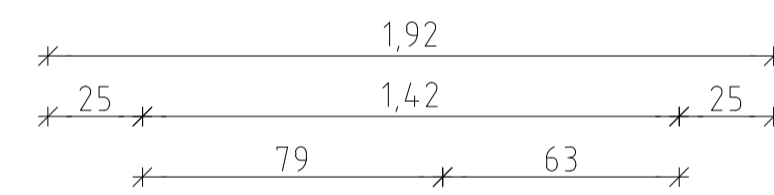


Bauwerk 44960131
Schnitt A-A

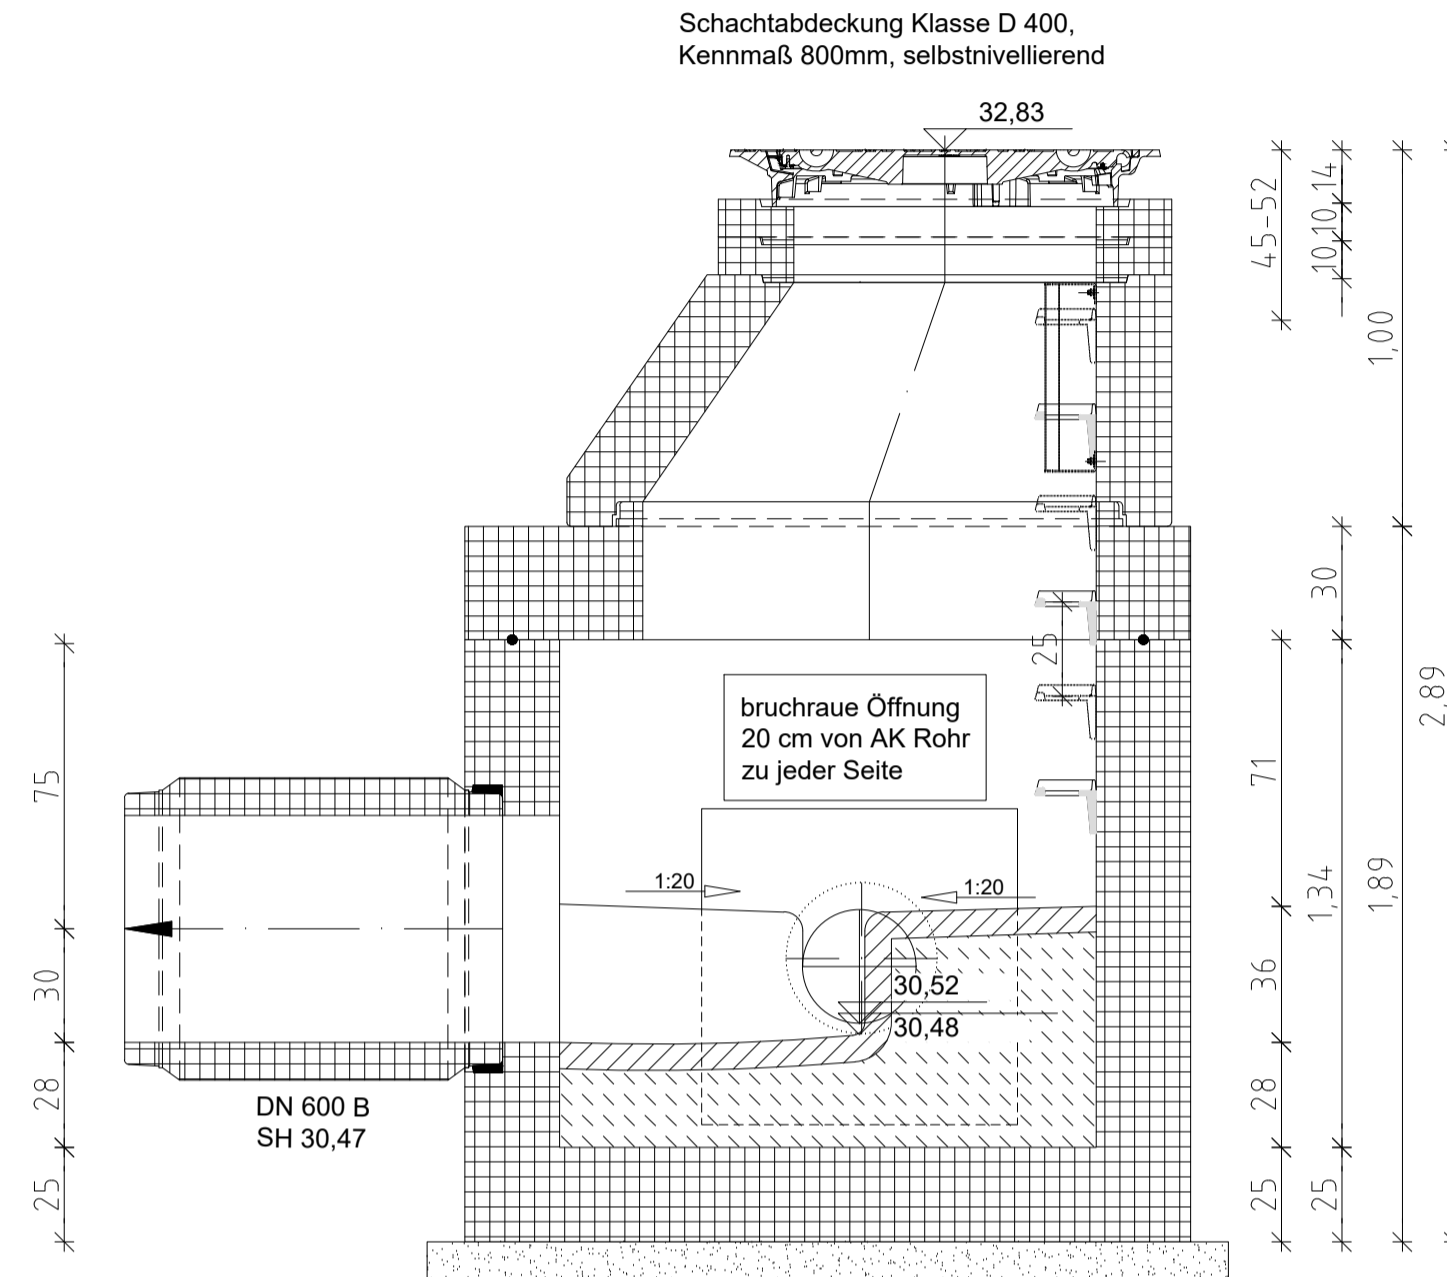


Ausführungsdetails:

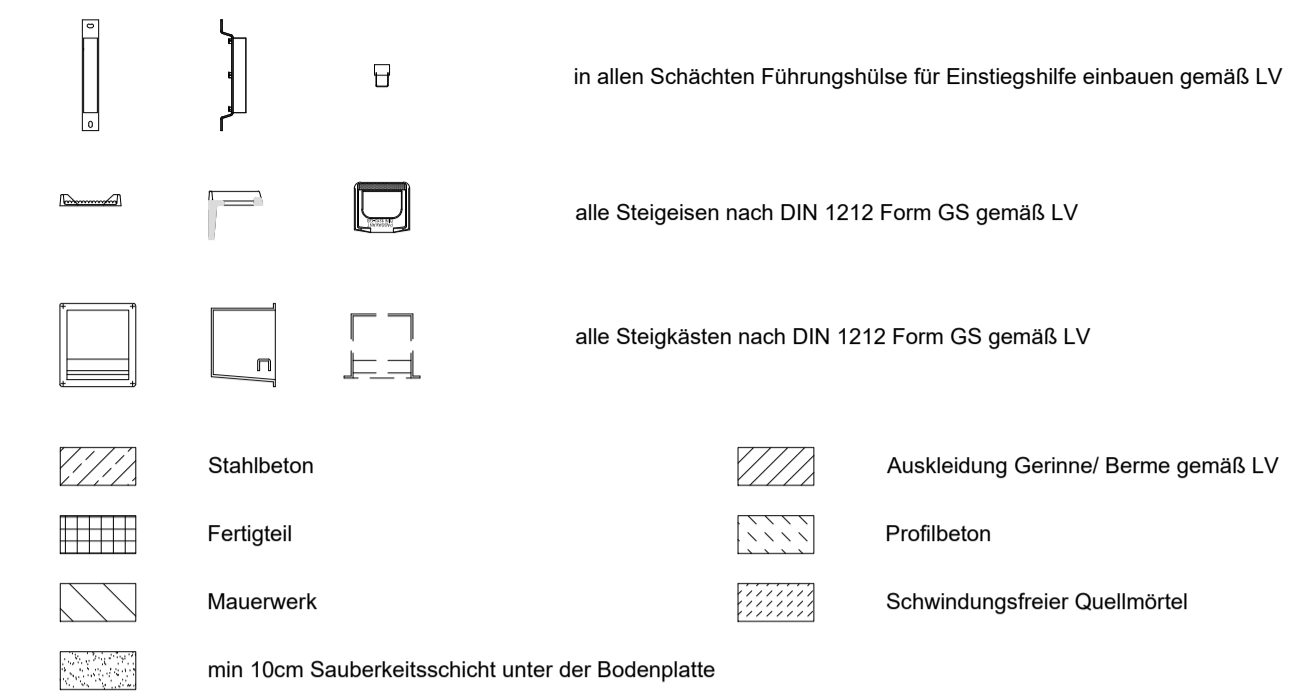




Anschluss Ortbetonschächte bei Steinzeugrohren:

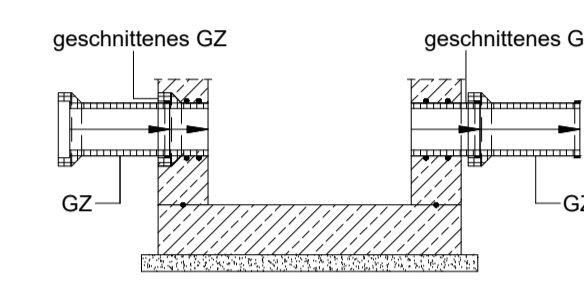

Anschluss Fertigteilschächte:

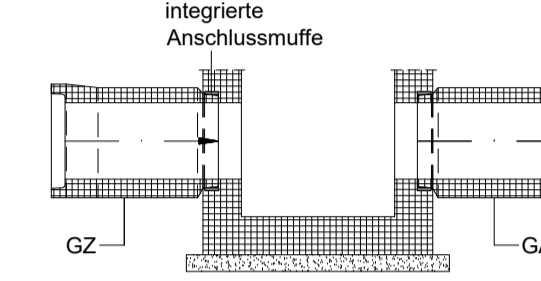

Anschluss Ortbetonschächte bei Beton u. Stahlbetonrohren:

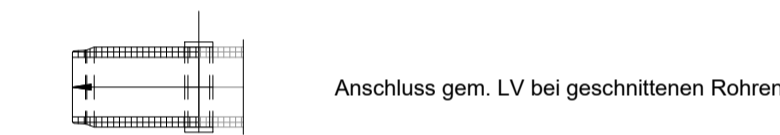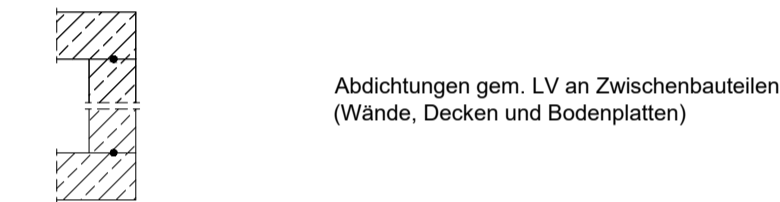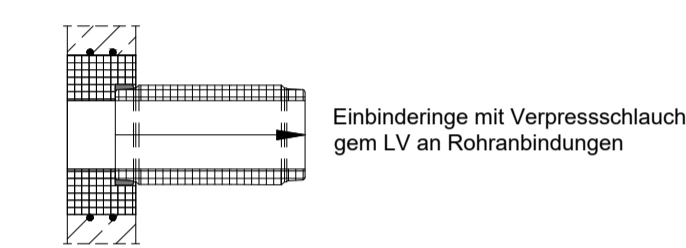

Index	Datum	Änderung	gez.	geprüft

Regelverlegetiefen siehe "Zusätzliche Technische Vertragsbedingungen" von Tiefbauarbeiten für die Anlagen der Gas-, Wasser-, Strom- und Fernwärmeversorgung der Netze Duisburg, Jahresvertrag 2017/2018, Stand November 2016

Bei den angegebenen Kanalhöhen handelt es sich um NHN-Höhen (Status 170, DHHN2016) im ETRS89!
Die vorhandenen Kanalhöhen sind vor Beginn der Baumaßnahmen vor Ort zu überprüfen.



Geschäftsbereich Stadtentwässerung

Ausführungsplanung

Stand: 11.06.2025

gezeichnet	geprüft	Arbeitsgruppenleitung	Bereichsleitung

Abwasserkanalerneuerung und/oder -erweiterung

Projekt: **Fasanenstraße**
Fasanenstraße
in Duisburg -Wanheimerort
Planinhalt: BW

Anschluss:
Bolzen Nr. 4506 9 00060
Düsseldorfer Straße 543
Duisburg
Höhe:
33,315 m ü. NHN

Aktenzeichen WBD:
70-xxx-xxx

Str.-Schi.-Nr.:
1491

Blatt Nr.: 1/5

M = BW 1:20