

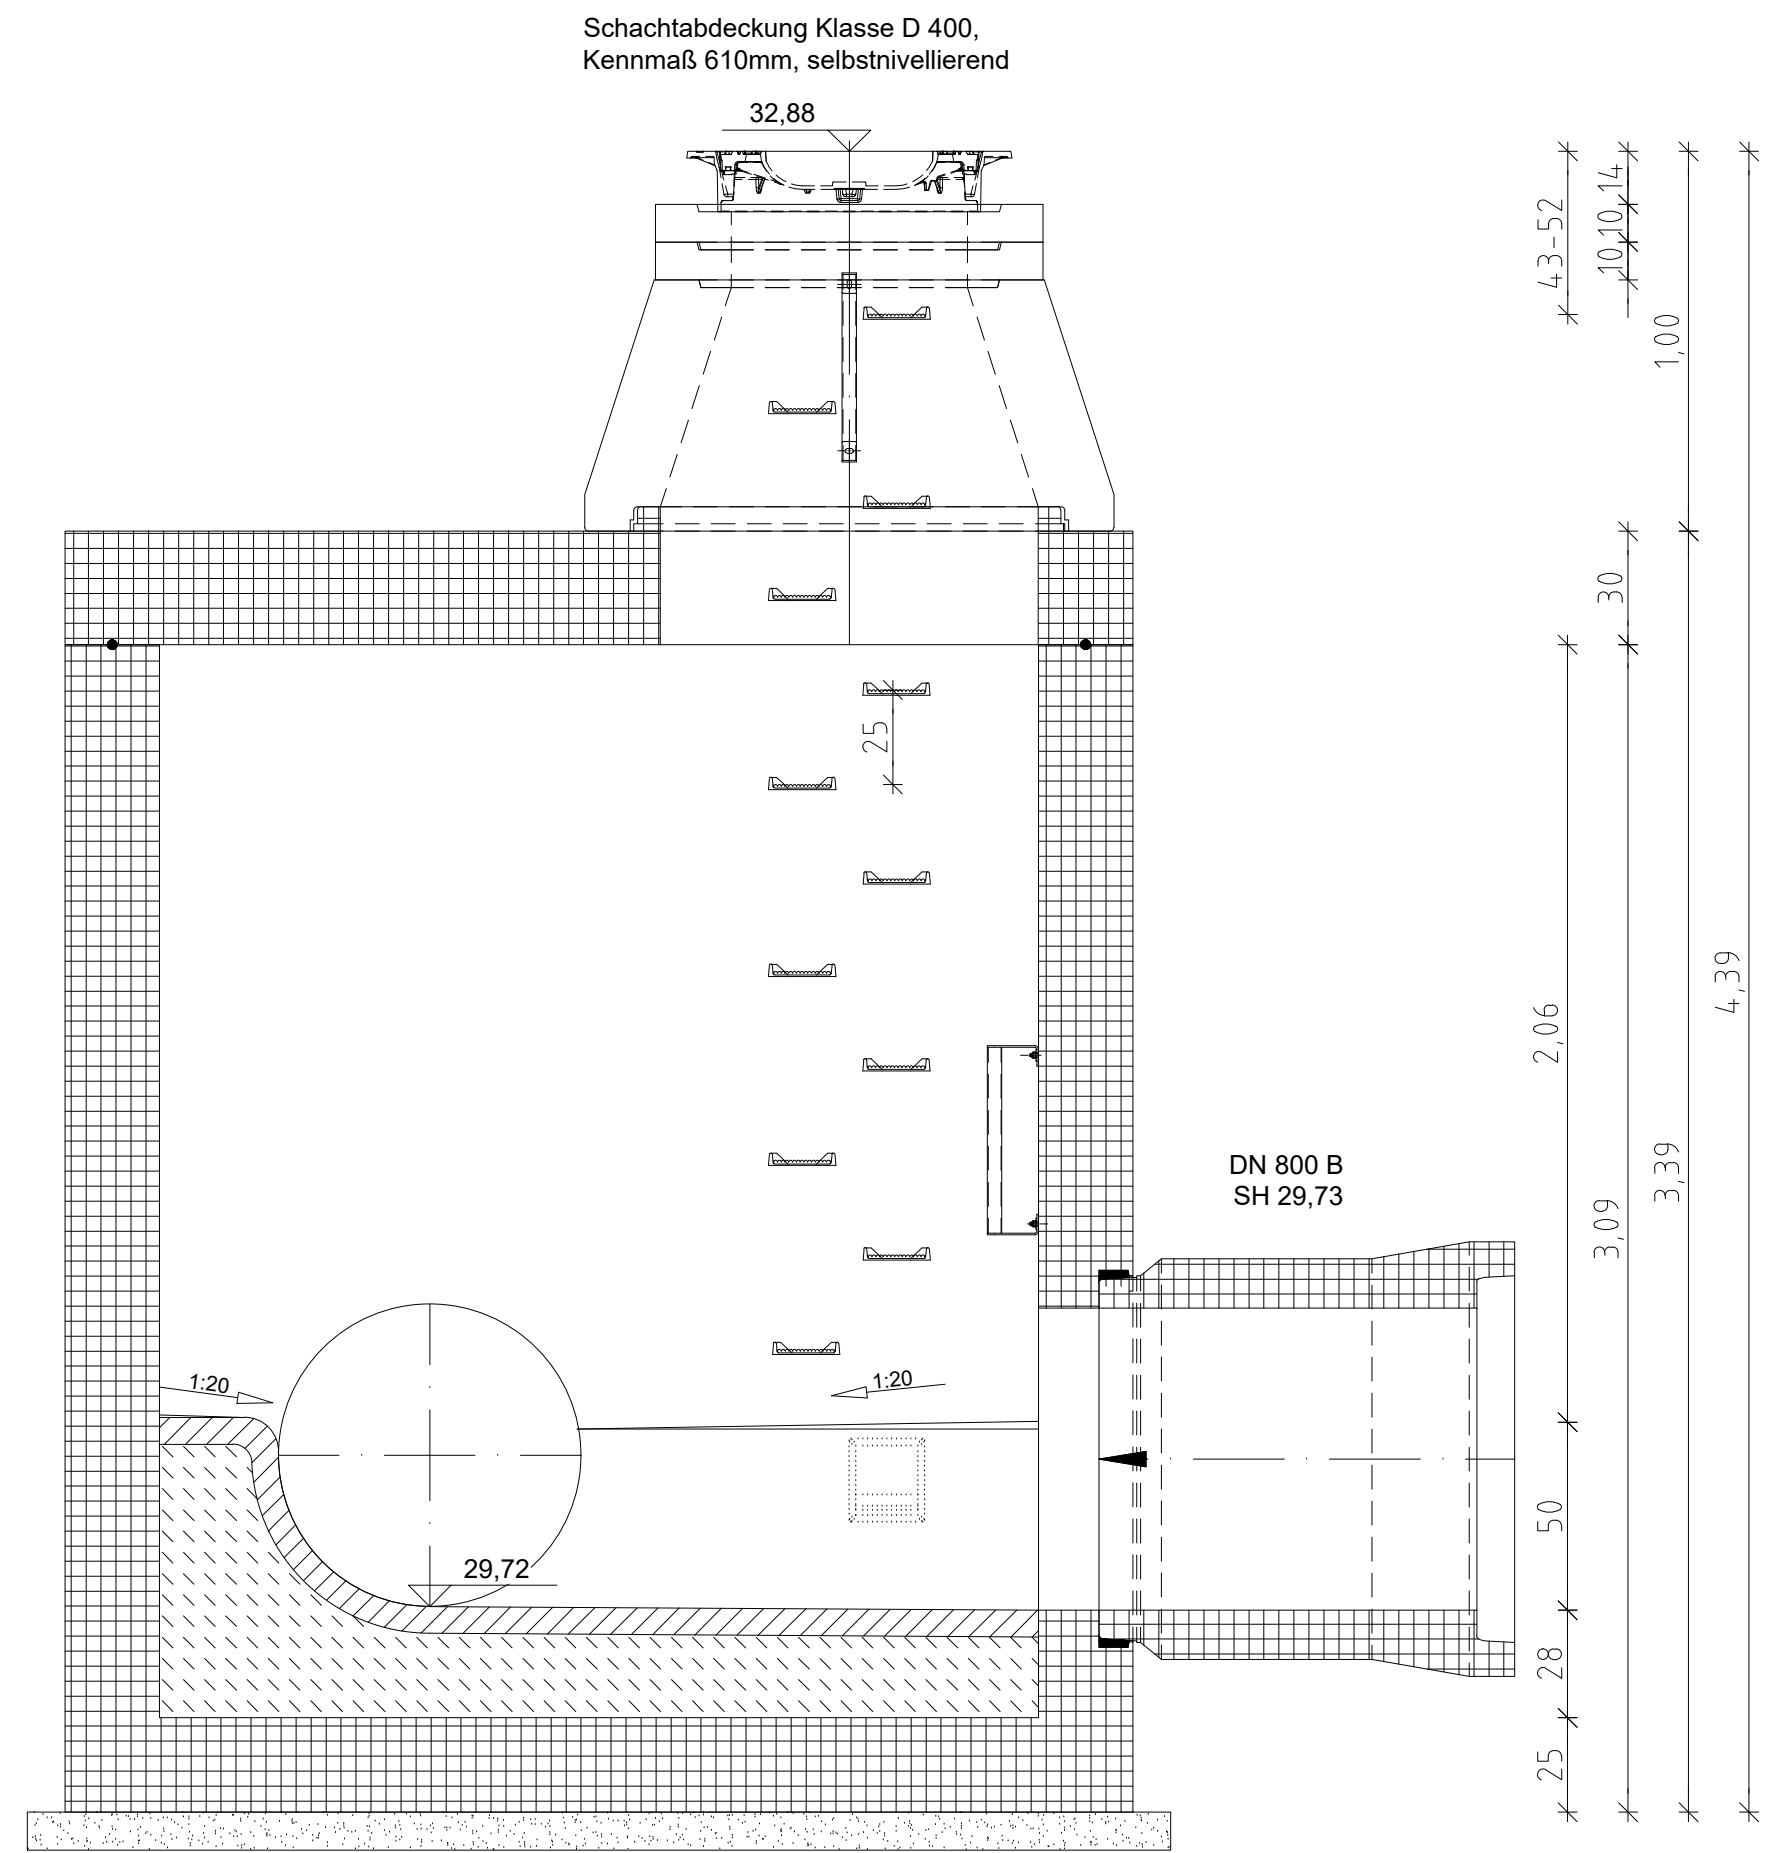
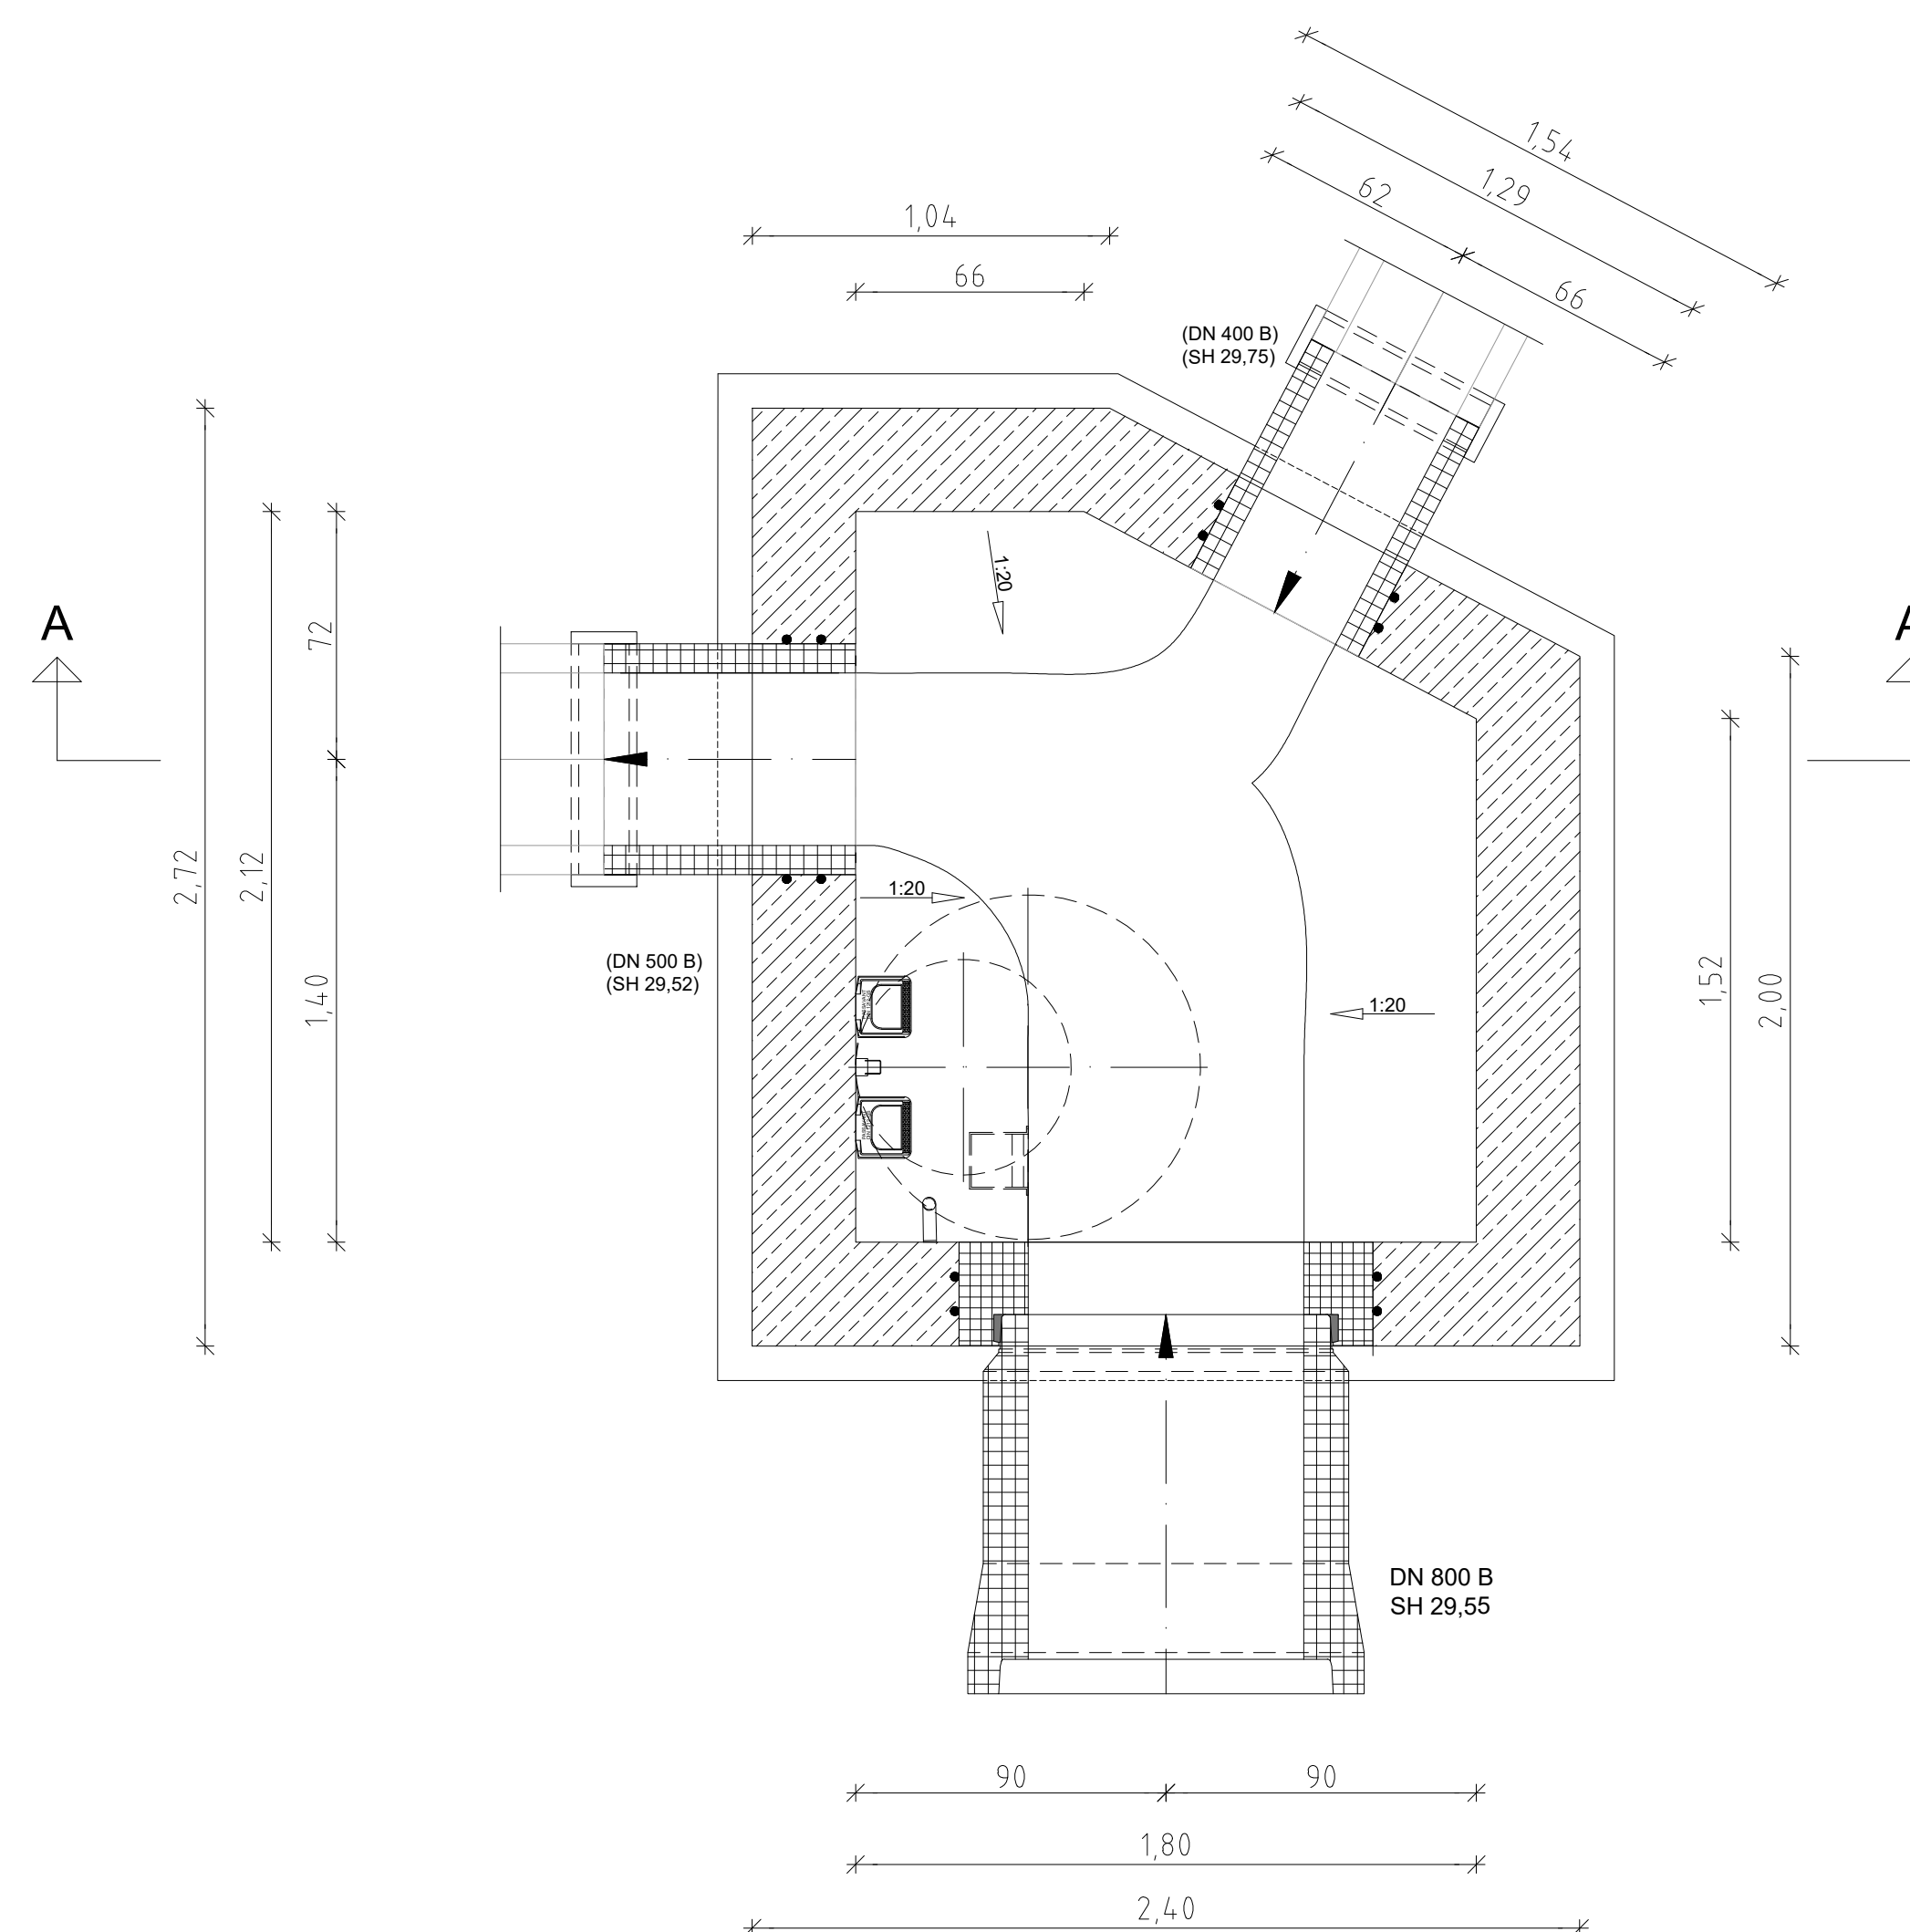


**Bauwerk 44960138  
Schnitt A-A**

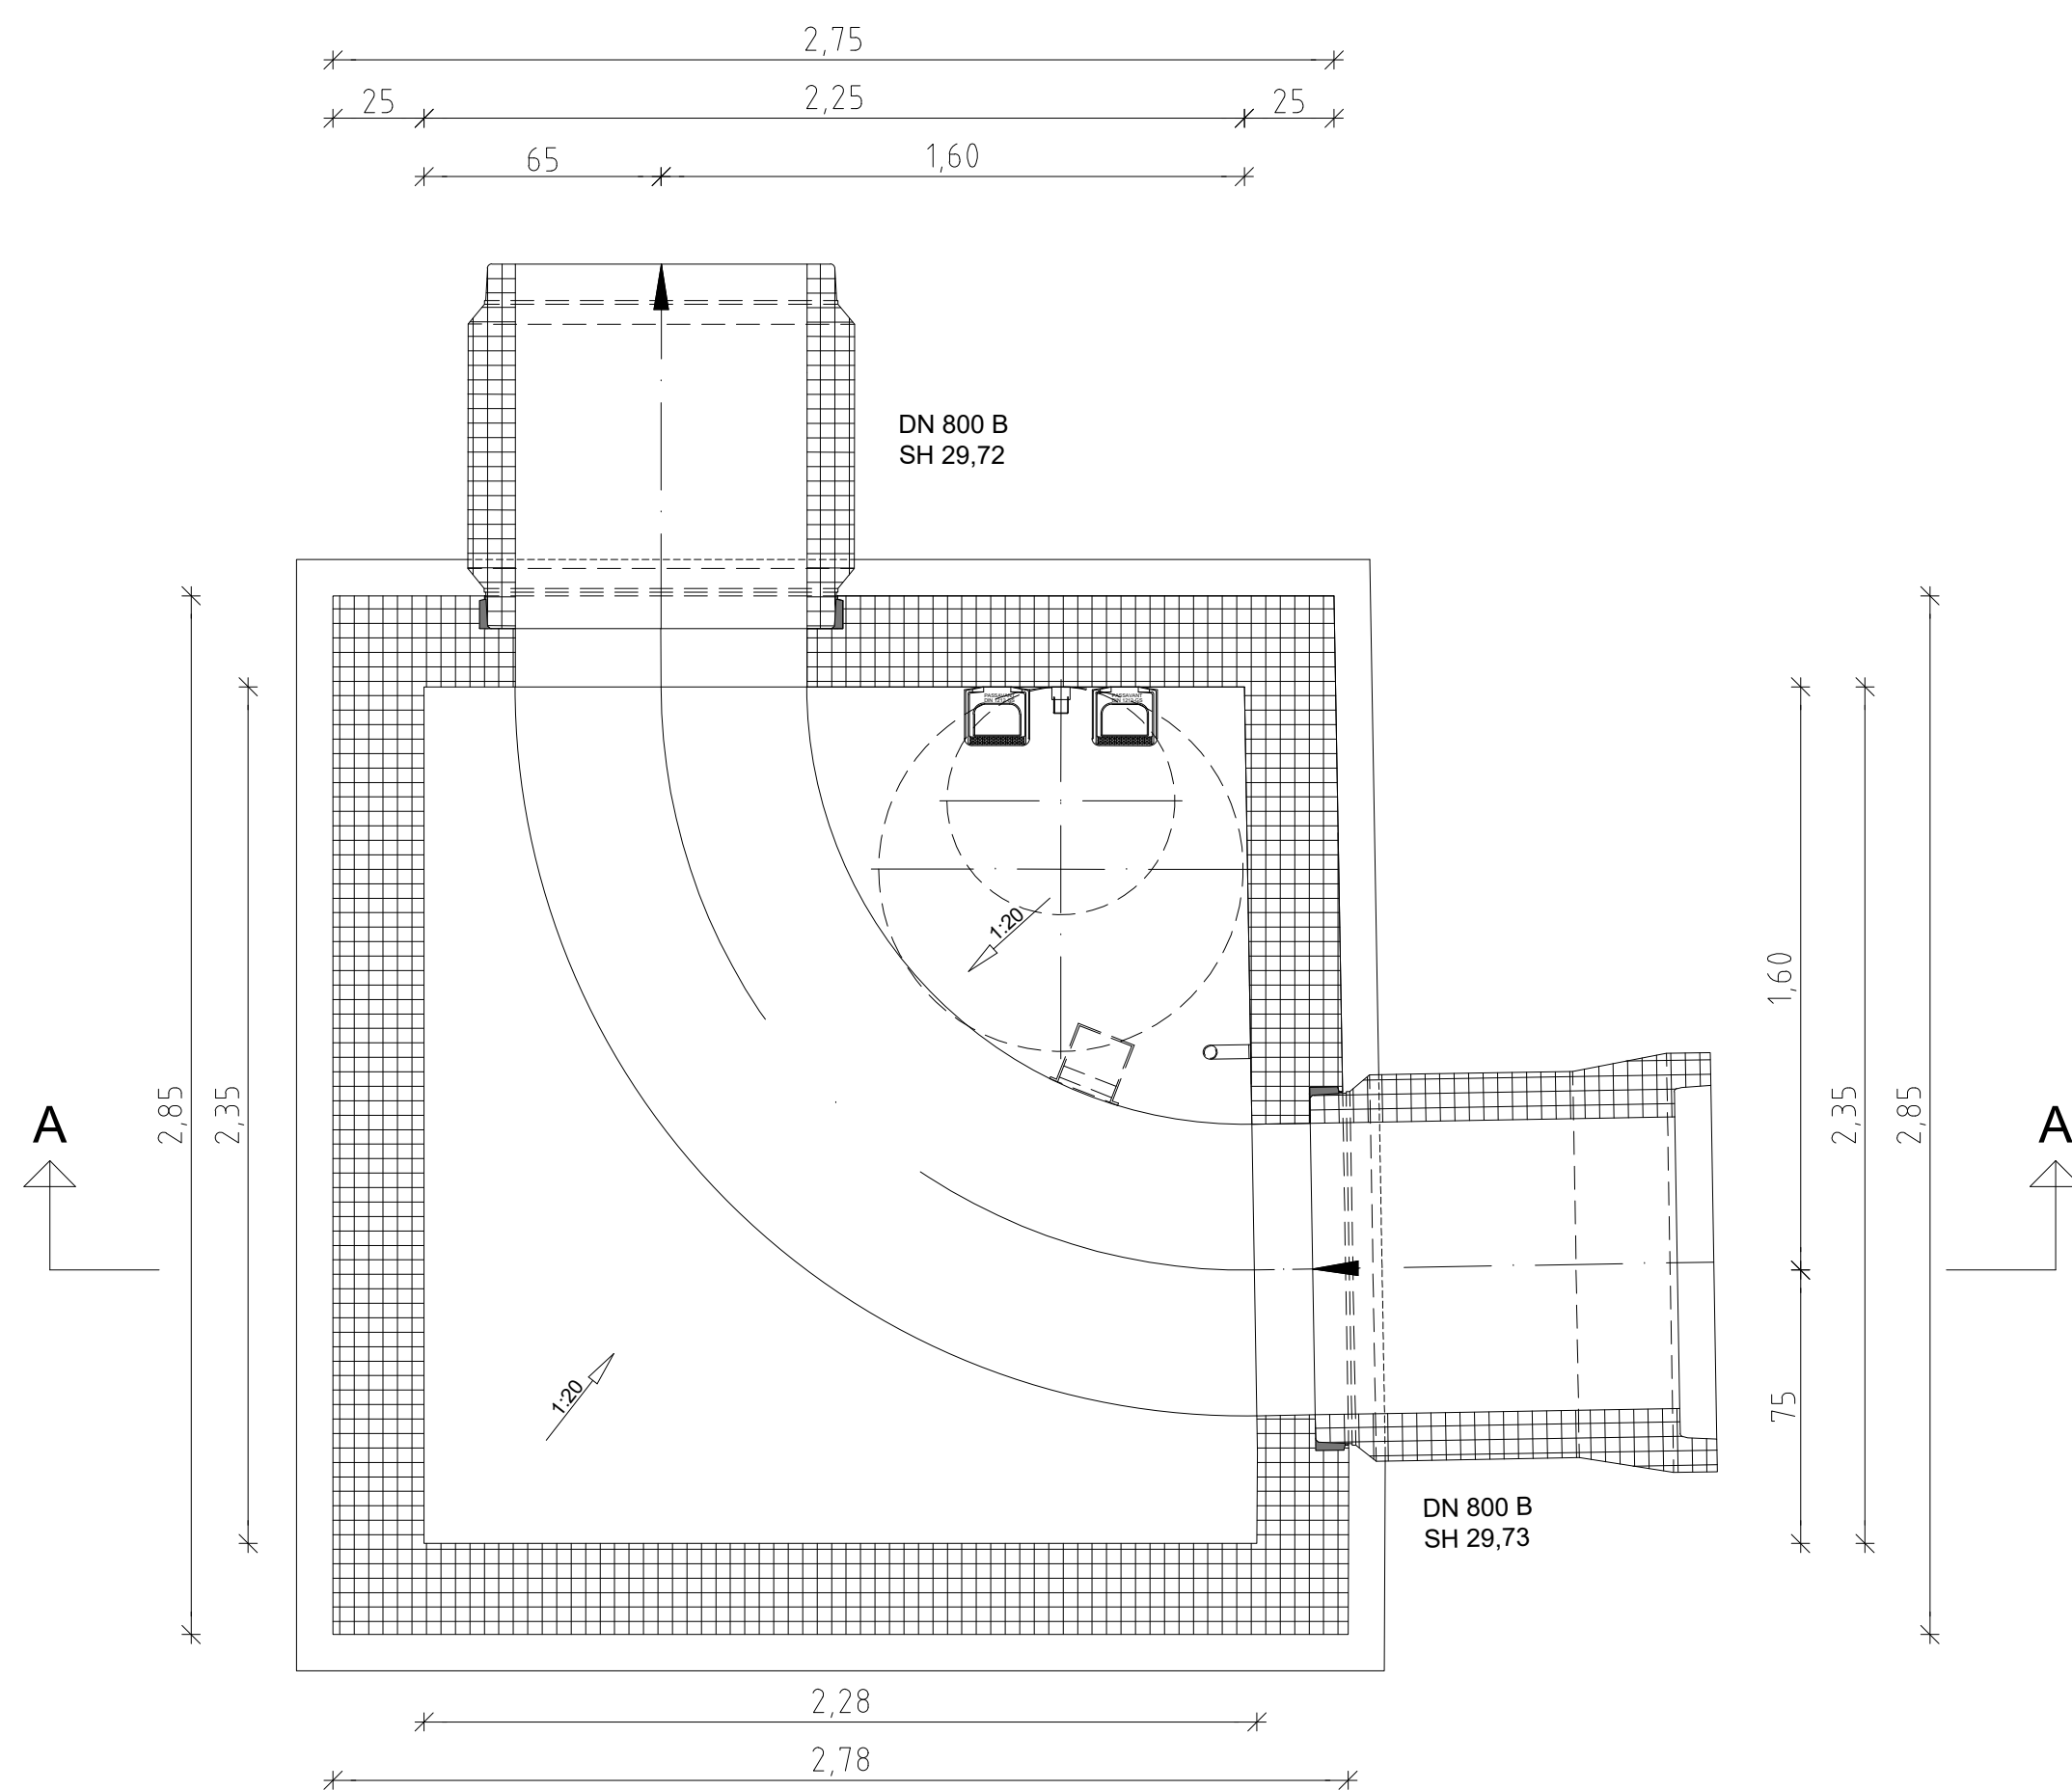

**Bauwerk 44960140 ist ein Fertigbauteil;  
die Ausführungsplanung folgt mit Auftragsvergabe.**


**Bauwerk 44960140  
Schnitt A-A**

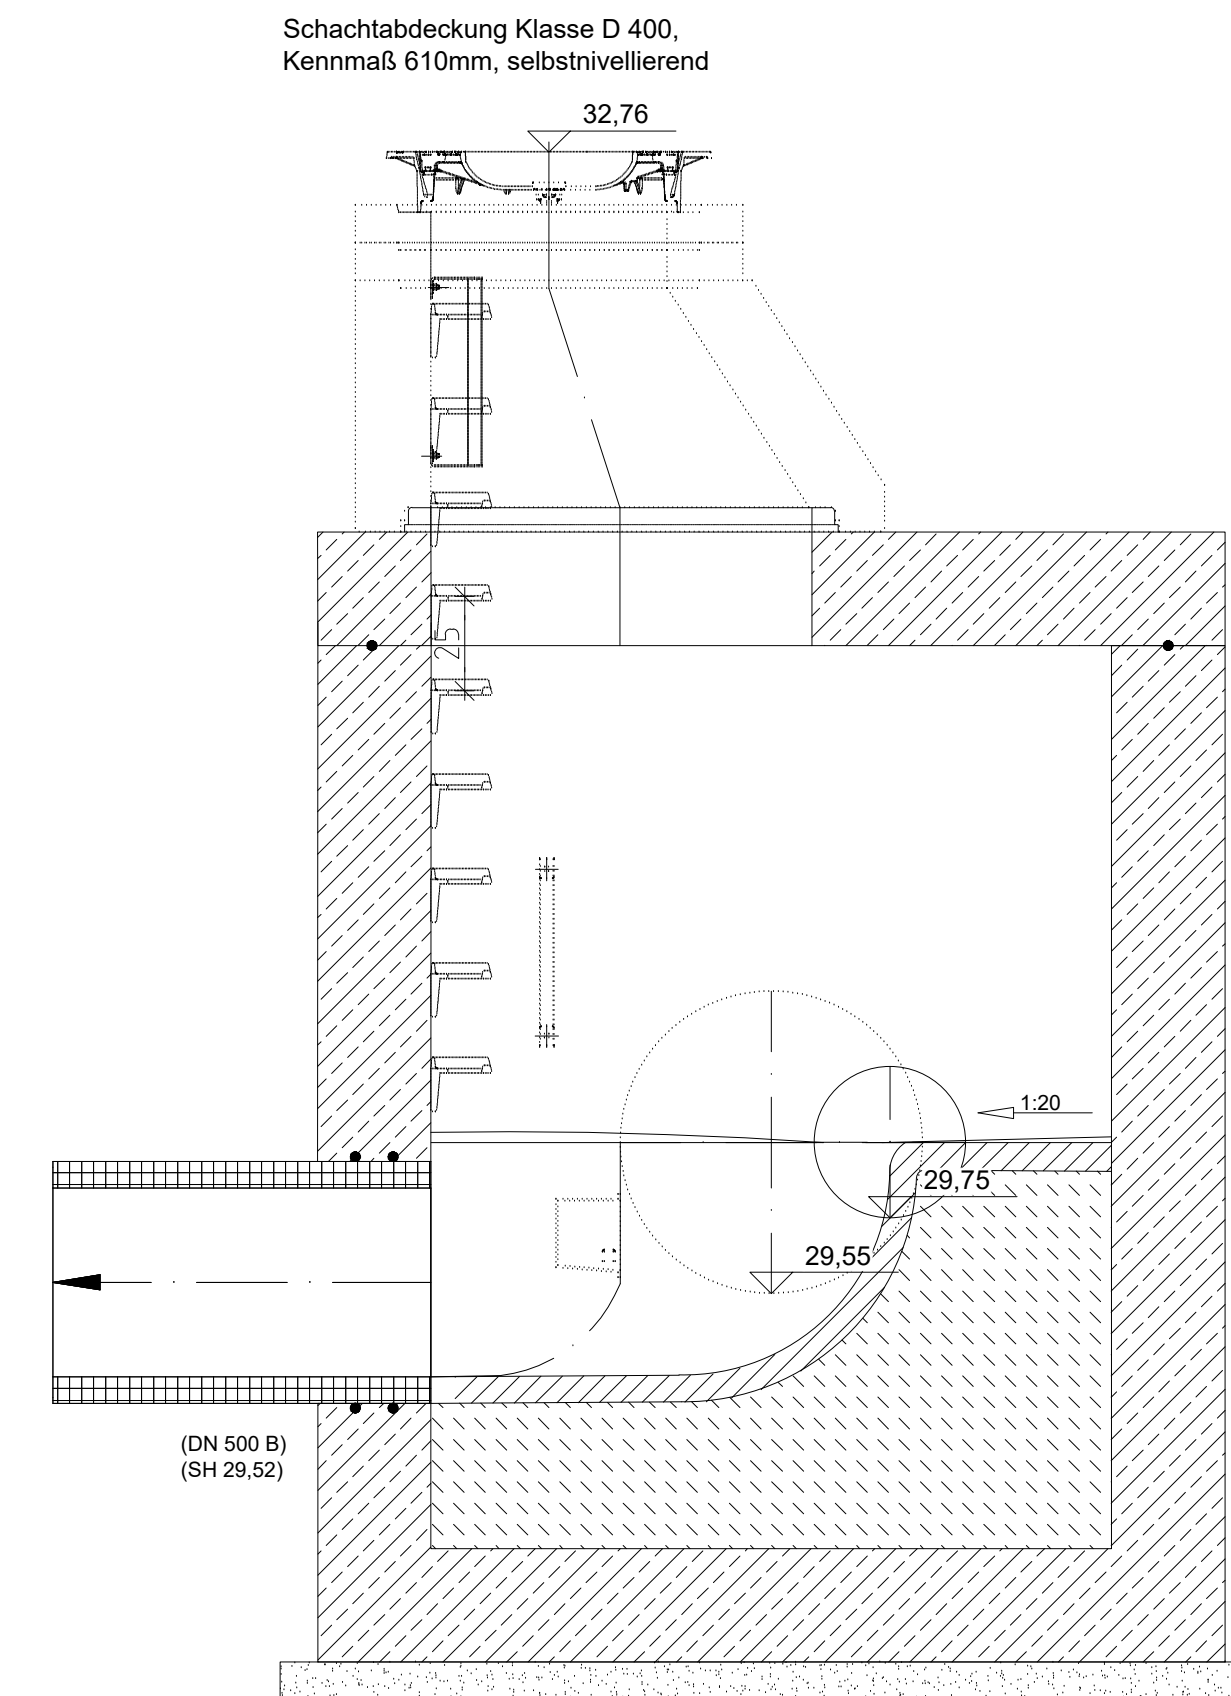


**Ausführungsdetails:**

- in allen Schächten Führungshülse für Einstiegshilfe einbauen gemäß LV
- alle Stiegeisen nach DIN 1212 Form GS gemäß LV
- alle Steigkästen nach DIN 1212 Form GS gemäß LV
- Stahlbeton
- Fertigteil
- Mauerwerk
- min 10cm Sauberkeitsschicht unter der Bodenplatte
- Auskleidung Gerinne/ Berme gemäß LV
- Profilbeton
- Schwindungsfreier Quellschlamm




**Anschluss Ortbetonschächte bei Steinzeugrohren:**

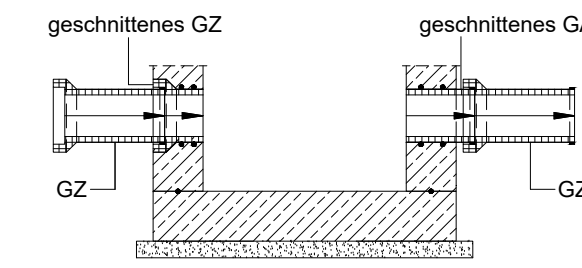

**Anschluss Fertigteilenschächte:**

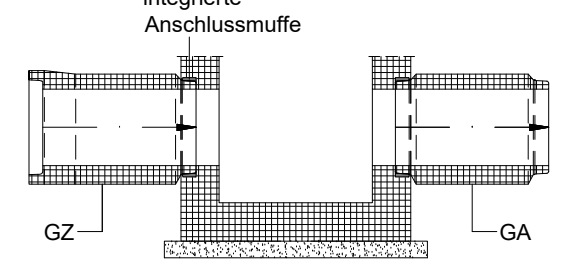

**Anschluss Ortbetonschächte bei Beton u. Stahlbetonrohren:**

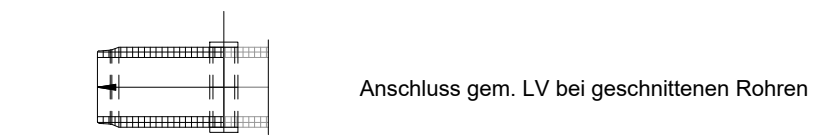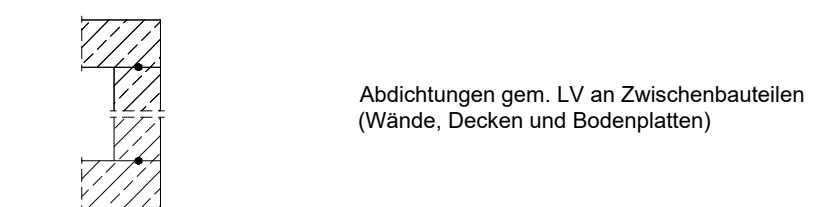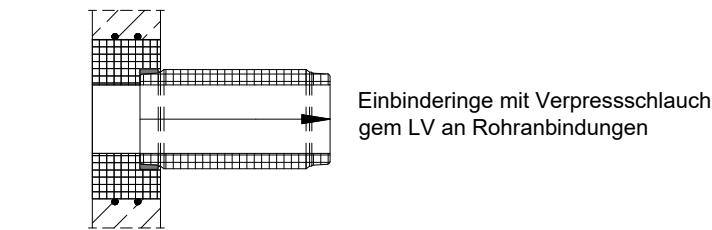


Index	Datum	Änderung	gez.	geprüft

Regelverlegetiefen siehe "Zusätzliche Technische Vertragsbedingungen" von Tiefbauarbeiten für die Anlagen der Gas-, Wasser-, Strom- und Fernwärmeversorgung der Netze Duisburg, Jahresvertrag 2017/2018, Stand November 2016

Bei den angegebenen Kanalhöhen handelt es sich um NHN-Höhen (Status 170, DHHN2016) im ETRS89!

Die vorhandenen Kanalhöhen sind vor Beginn der Baumaßnahmen vor Ort zu überprüfen.

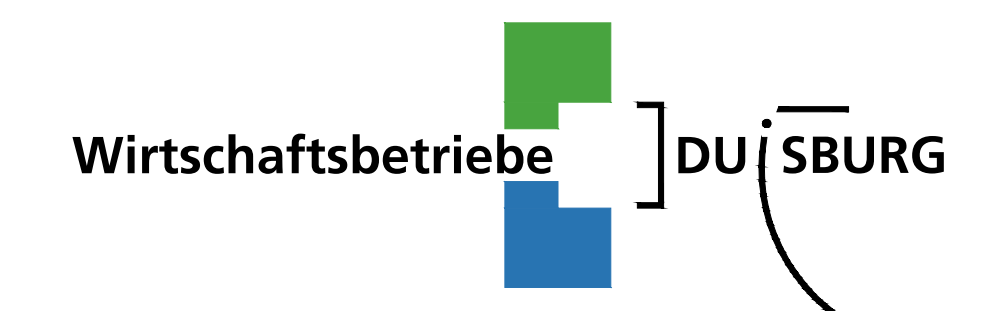

Geschäftsbereich Stadtentwässerung

**Ausführungsplanung**

Stand: 11.06.2025

gezeichnet	geprüft	Arbeitsgruppenleitung	Bereichsleitung

**Abwasserkanalerneuerung und/oder -erweiterung**  
Projekt: Fasanenstraße  
Düsseldorfer Straße - Fasanenstraße  
in Duisburg - Wanheimerort  
Planinhalt: BW

Anschluss:  
Bolzen Nr.: 4506 9 00060  
Düsseldorfer Straße 643  
Duisburg  
Höhe:  
33,315 m ü. NHN  
Aktzeichen WBD:  
Str.-Schl.-Nr.:  
1422 - 1491  
Blatt Nr.: 4/5  
M = BW 1:20