

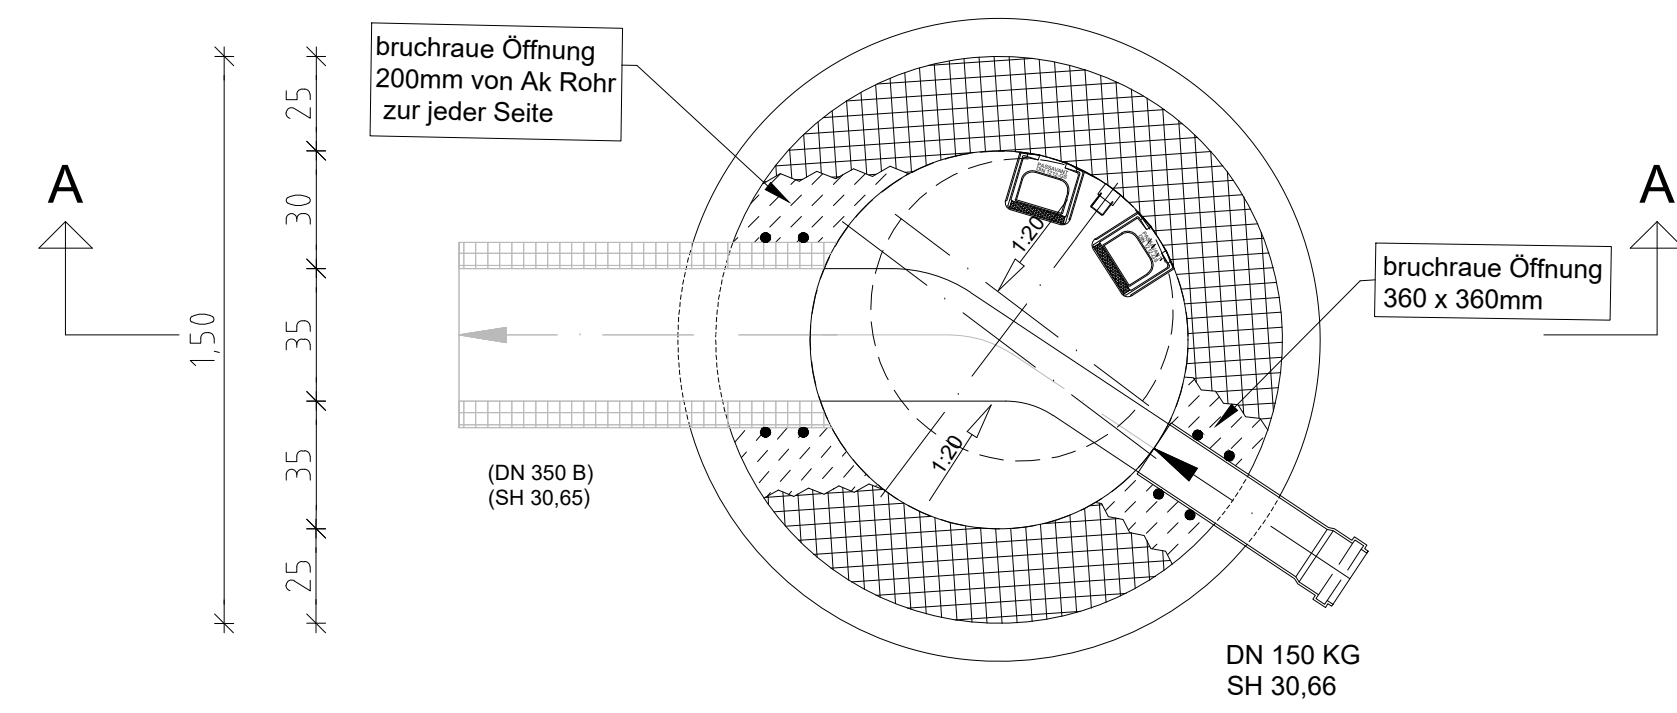
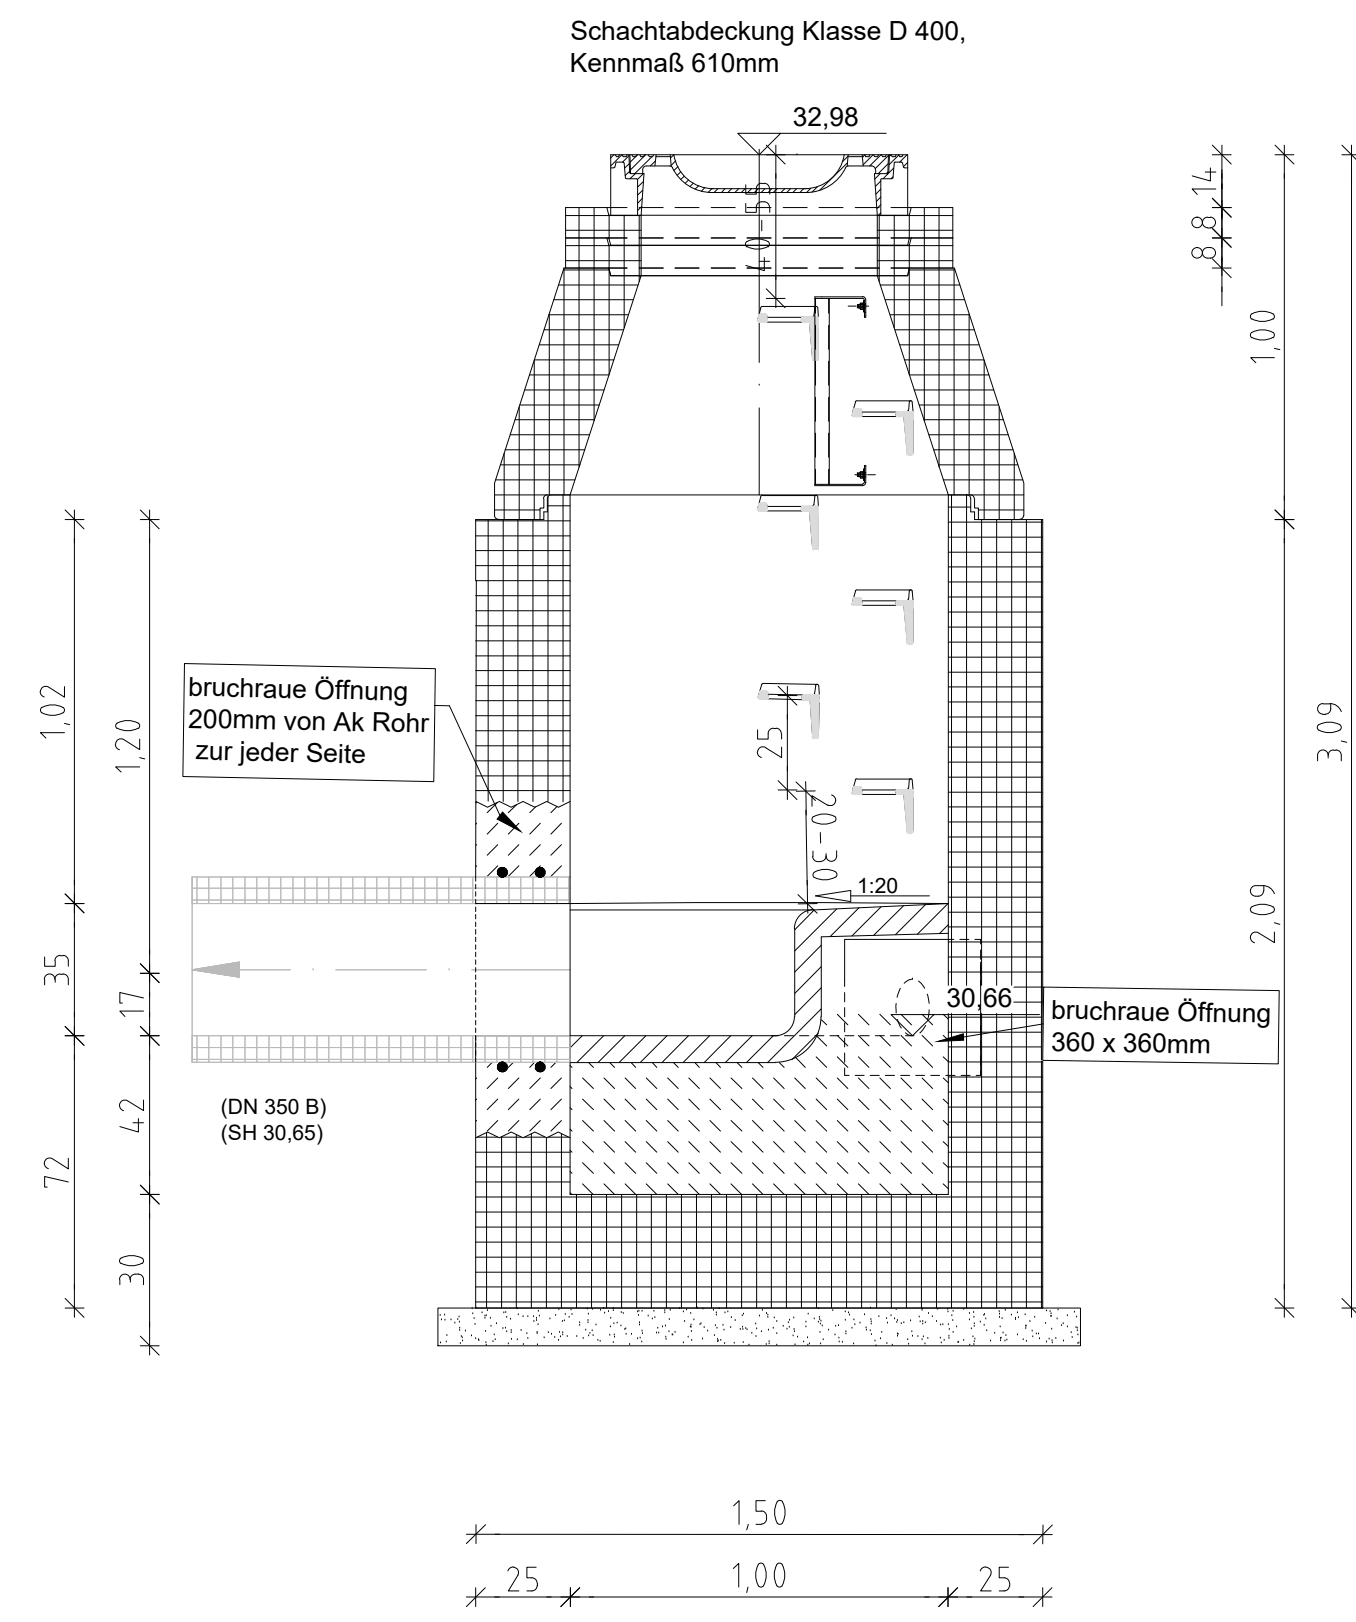
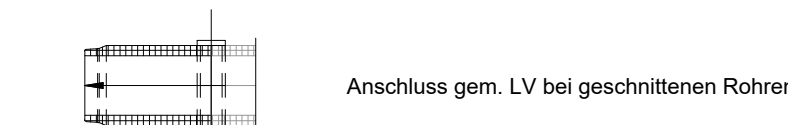
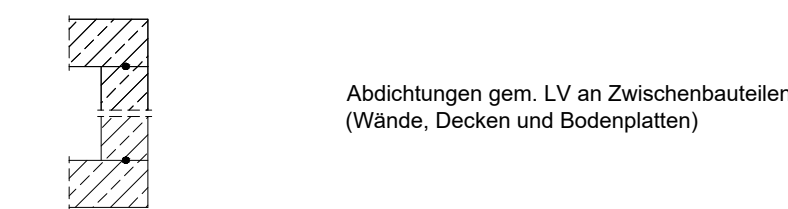
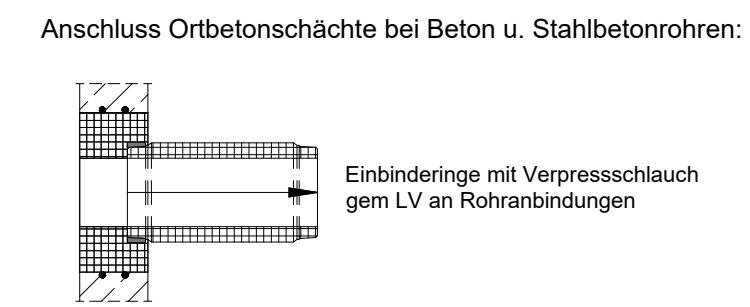


**Bauwerk 44960145**  
**Schnitt A-A**

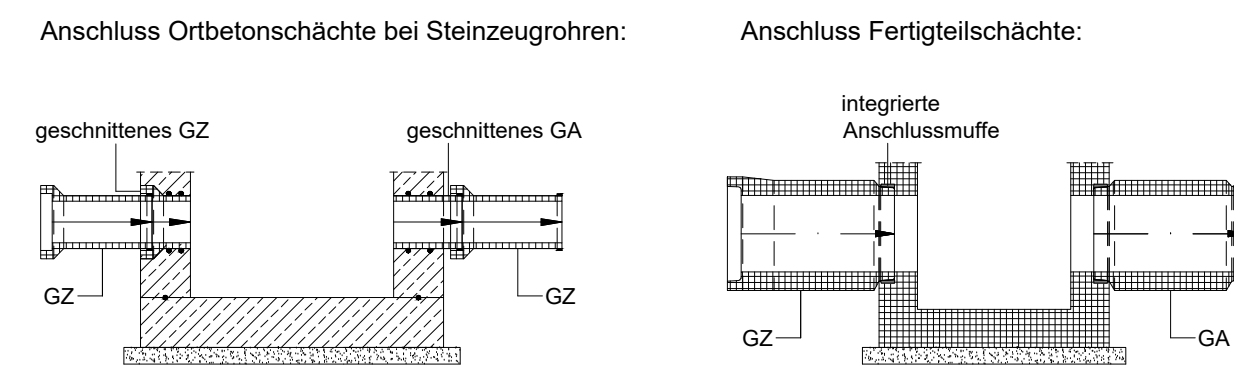

**Ausführungsdetails:**

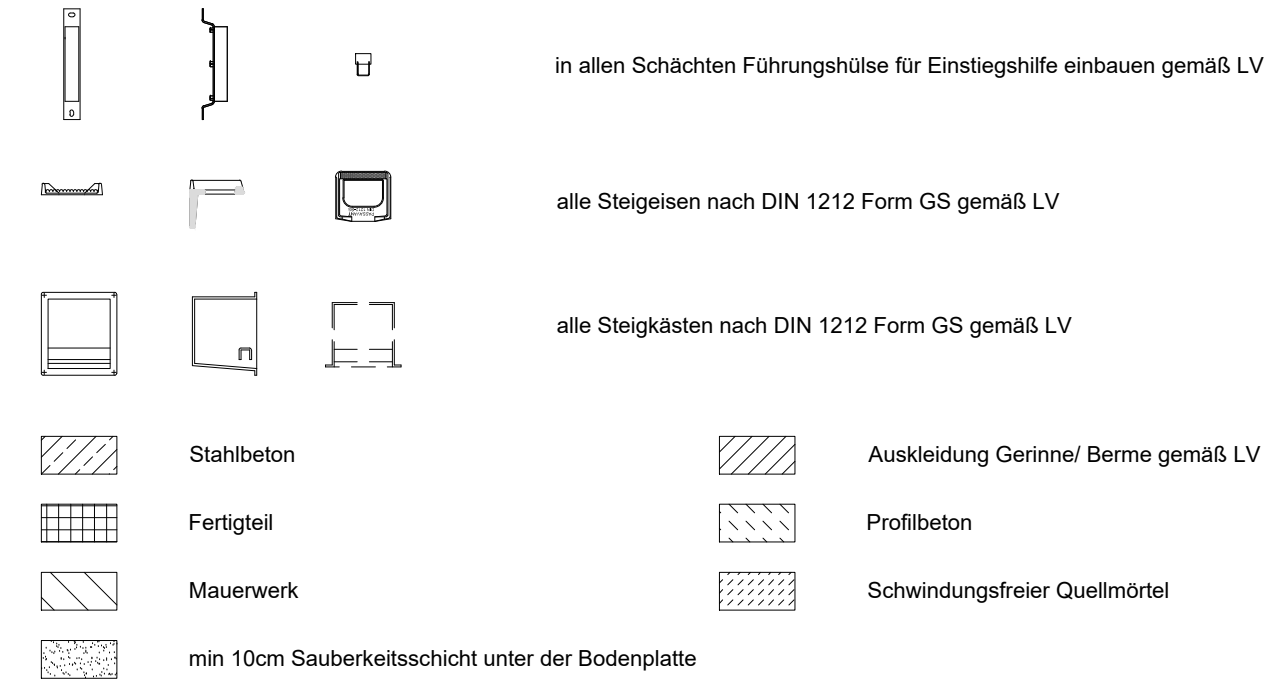


Index	Datum	Änderung	gez.	geprüft

Regelverlegetiefen siehe "Zusätzliche Technische Vertragsbedingungen" von Tiefbauarbeiten für die Anlagen der Gas-, Wasser-, Strom- und Fernwärmeversorgung der Netze Duisburg, Jahresvertrag 2017/2018, Stand November 2016

Bei den angegebenen Kanalhöhen handelt es sich um NHN-Höhen (Status 170, DHHN2016) im ETRS89!

Die vorhandenen Kanalhöhen sind vor Beginn der Baumaßnahmen vor Ort zu überprüfen.

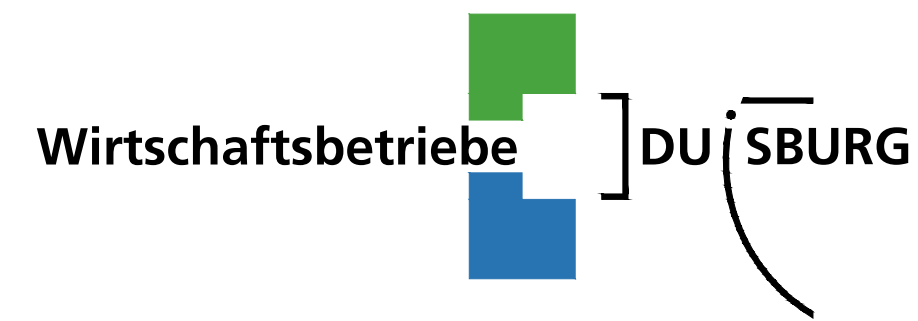

Geschäftsbereich Stadtentwässerung

**Ausführungsplanung**

Stand: 11.06.2025

gezeichnet \_\_\_\_\_ geprüft \_\_\_\_\_ Arbeitsgruppenleitung \_\_\_\_\_ Berechtigung \_\_\_\_\_

**Abwasserkanalerneuerung und/oder -erweiterung**  
Projekt: **Fasanenstraße**  
in Duisburg - Wanheimerort  
Planinhalt: BW

Anschluss:  
Bolzen Nr. 4506 9 00060  
Düsseldorfer Straße 543  
Duisburg  
Höhe:  
33.315 m ü. NHN  
Aktezeichen WBD:  
St.-Schl.-Nr.:  
1491  
Blatt Nr.: Sa/5  
M = BW 1:20