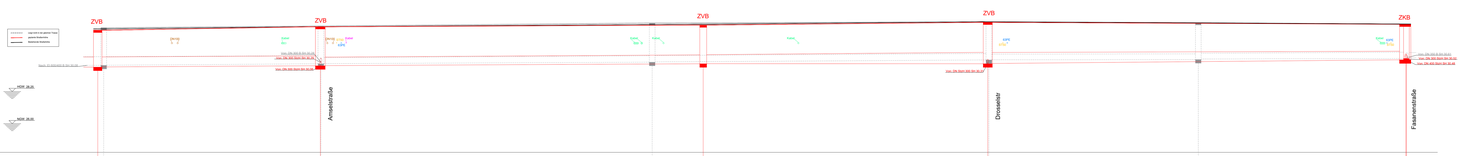

Schachtnummer	44960135	44960134	44960133	44960132	44960131
Strassenname	Fasanenstraße				
Haltungslänge	37,56	65,75	49,74	71,83	
Profil, DN / Werkstoff	DN 700 B		DN 600 B		
Sohlgefälle [o/oo]	2,0				
Schachtdeckelhöhe [müNHN]	36,06 / 36,04	36,09 / 36,09	36,18 / 36,09	36,35 / 36,35	36,47 / 36,43
gepl. Kanalsohle [müNHN]	34,36	34,36	34,36	34,36	34,36
Schachttiefe [m]	1,68 / 1,68	1,73 / 1,73	1,75 / 1,75	1,79 / 1,79	1,95 / 1,95
Schachtnummer	E96600042	E96600041	E96600039	E96600037	E96600036 / E96600035
vorh. Kanalsohle [müNHN]	34,36 / 34,36	34,36 / 34,36	34,36 / 34,36	34,36 / 34,36	34,36 / 34,36

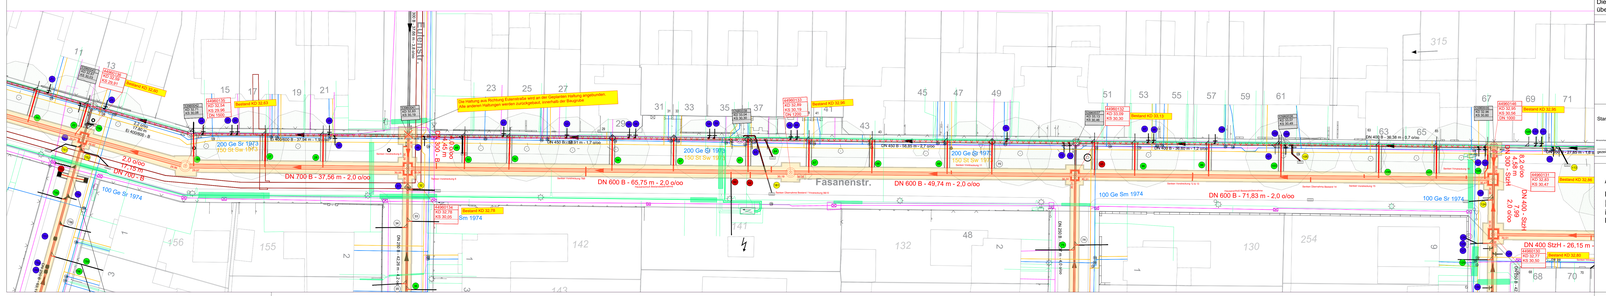

Legende WBD-AoR:

- geplante Misch-/ Schmutzwasserhaltung
- geplante Regenwasserhaltung
- geplante Fließrichtung
- geplanter Schacht
- geplantes Sonderbauwerk
- Informationsfenster
- 45020000 geplanter Schacht 8-stellige Schachtnummer
- KD XX,XX geplante Kanaldeckelhöhe
- KS XX,XX geplante Kanalsachtsohlhöhe
- DN geplanter Schachtdurchmesser
- F geplante Fäkalschacht / PW geplanter Privatkanal
- geplanter Rückbau
- geplante Verdämmung
- geplante Rückbau des Schachtes
- geplante Verdämmung des Schachtes
- offene Baugrube
- Stollenbau
- Vortrieb
- Anschluss seitlich (Abzweig)
- Anschluss seitlich (Stutzen)
- Anschluss oben
- Anschluss verschlossen
- Anschluss- Nr. laut Sat-TVU
- Unterhalten bzw. Besonderheiten
- Klärung Erneuerung Anschlussleitung
- komplette o. Teil-Erneuerung Anschlussleitung
- kein Handlungsbedarf
- Anschlussleitung verschlossen o. verschließen
- ZABU Abstürzbauwerk mit Untersturz
- ZABS Abstürzbauwerk mit Schwanenhals
- ZKB Kurvenbauwerk
- ZES Einstiegsschacht
- ZVB Verbindungsbauwerk
- RW Regenwasser
- SW Schmutzwasser

Die Lage der Anschlussleitungen sind unzureichend.

- vorhandene Misch-/ Schmutzwasserhaltung
- vorhandene Regenwasserhaltung
- vorhandene Fließrichtung
- vorhandener Schacht
- vorhandenes Sonderbauwerk
- Informationsfenster
- 45020000 vorhandene Schachtnummer
- KD XX,XX vorhandene Kanaldeckelhöhe
- KS XX,XX vorhandene Kanalsachtsohlhöhe
- DN vorhandener Schachtdurchmesser
- F Fäkalschacht / PW Privatkanal
- verdämmte Misch-/ Schmutzwasserhaltung
- verdämmte Regenwasserhaltung
- ursprüngliche Fließrichtung
- verdämmter Schacht
- verdämmtes Sonderbauwerk
- Informationsfenster
- 45020000 ursprüngliche Schachtnummer
- KD XX,XX ursprüngliche Kanaldeckelhöhe
- KS XX,XX ursprüngliche Kanalsachtsohlhöhe
- DN ursprünglicher Schachtdurchmesser
- geplante Verlängerung/-erneuerung der Anschlussleitung
- geplanter Anschluss (Y-Stück) Rohrscheitel
- geplanter Anschluss (Y-Stück) übernehmen o. später verschließen
- geplanter Straßenablauf
- entfallender Straßenablauf
- vorhandener Straßenablauf
- Kampfmittelsondierungspunkt (D Stk)
- höchster Grundwasserstand
- niedrigster Grundwasserstand

Die Lage der Anschlussleitungen sind unzureichend.

Legende Fremdleitungen:

- Strom
- Gas
- Wasser
- Fernwärme
- Telekommunikation
- Bauwerkskabel LSA
- Bauwerkskabel
- LWG
- erfolgte Stillegung Strom
- erfolgte Stillegung Gas
- erfolgte Stillegung Wasser
- erfolgte Stillegung Fernwärme
- Lichtwellenleiterkabel
- geplante Stillegung Strom
- geplante Stillegung Gas
- geplante Stillegung Wasser
- geplante Stillegung Fernwärme

Die Lage der Fremdleitungen sind unzureichend.

Index	Datum	Änderung	gezi.	gepr/gfi

Regelverlegetiefen siehe "Zusätzliche Technische Vertragsbedingungen" von Tiefbauarbeiten für die Anlagen der Gas-, Wasser-, Strom- und Fernwärmeversorgung der Netze Duisburg, Jahresvertrag 2017/2018, Stand November 2016

Bei den angegebenen Kanalhöhen handelt es sich um NHN-Höhen (Status 170, DHHN2016) im ETRS89!

Die vorhandenen Kanalhöhen sind vor Beginn der Baumaßnahmen vor Ort zu überprüfen.

Wirtschaftsbetriebe DUISBURG

Geschäftsbereich Stadtentwässerung

Ausführungsplanung

Stand: 11.06.2025

gezeichnet	gezi/gfi	Abteilungs-/gruppenleitung	Bereichsleitung
Name: Dipl.-Ing. (FH) Jan Hendrik Schmitz Firma: Ingenieurbüro Schmitz & Partner GmbH Anschrift: Kaiserstraße 100, 47051 Duisburg Tel.: 0203 / 9 39 39 - 0 E-Mail: info@ib-schmitz-partner.de	

Abwasserkanalerneuerung und/oder -erweiterung

Projekt: Fasanenstraße
Fasanenstraße
in Duisburg -Wanheimerort
Planinhalt: LP/LS

Anschluss:
Bezirk Nr.: 4606 9 00000
Düsseldorfer Straße 043
Duisburg
Rechts: 33,316
Hoch: m.ü.NHN

Aktenzeichen WBD:

Str.-Schl./ Nr.:
1491

Blatt Nr.: 3/11

M = LS 1:250/100
LP 1:250