

Konzept Kanalbau

Herstellung Baustraße

47055 Duisburg
Fasanenstraße

Geplante Bauzeit: Juli 2026

Bereitschaftsruf: 0203 - 44 98 99 0

| | | | |
|-----------------------------|----|--------------------|------------|
| Bauleiter Verkehrssicherung | MG | MG | MG |
| Uwe Groß-Isselmann | | Uwe Groß-Isselmann | |
| Int. Auftragsnummer: | | Ausführung | Bauleitung |
| | | | Kontakt |



Unter den Ulmen 134a
47137 Duisburg
Tel.: 0203 44 98 99 - 0
Fax: 0203 44 98 99 29
info@vt-ripkens.de


VZ 283 sind 4 Tage vor Baubeginn aufzustellen und im Bereich von Seitenstreifen durch VZ 1060-31 zu ergänzen



ab xx.xx.26
ab 7 h



Anliegerinfos bauseits

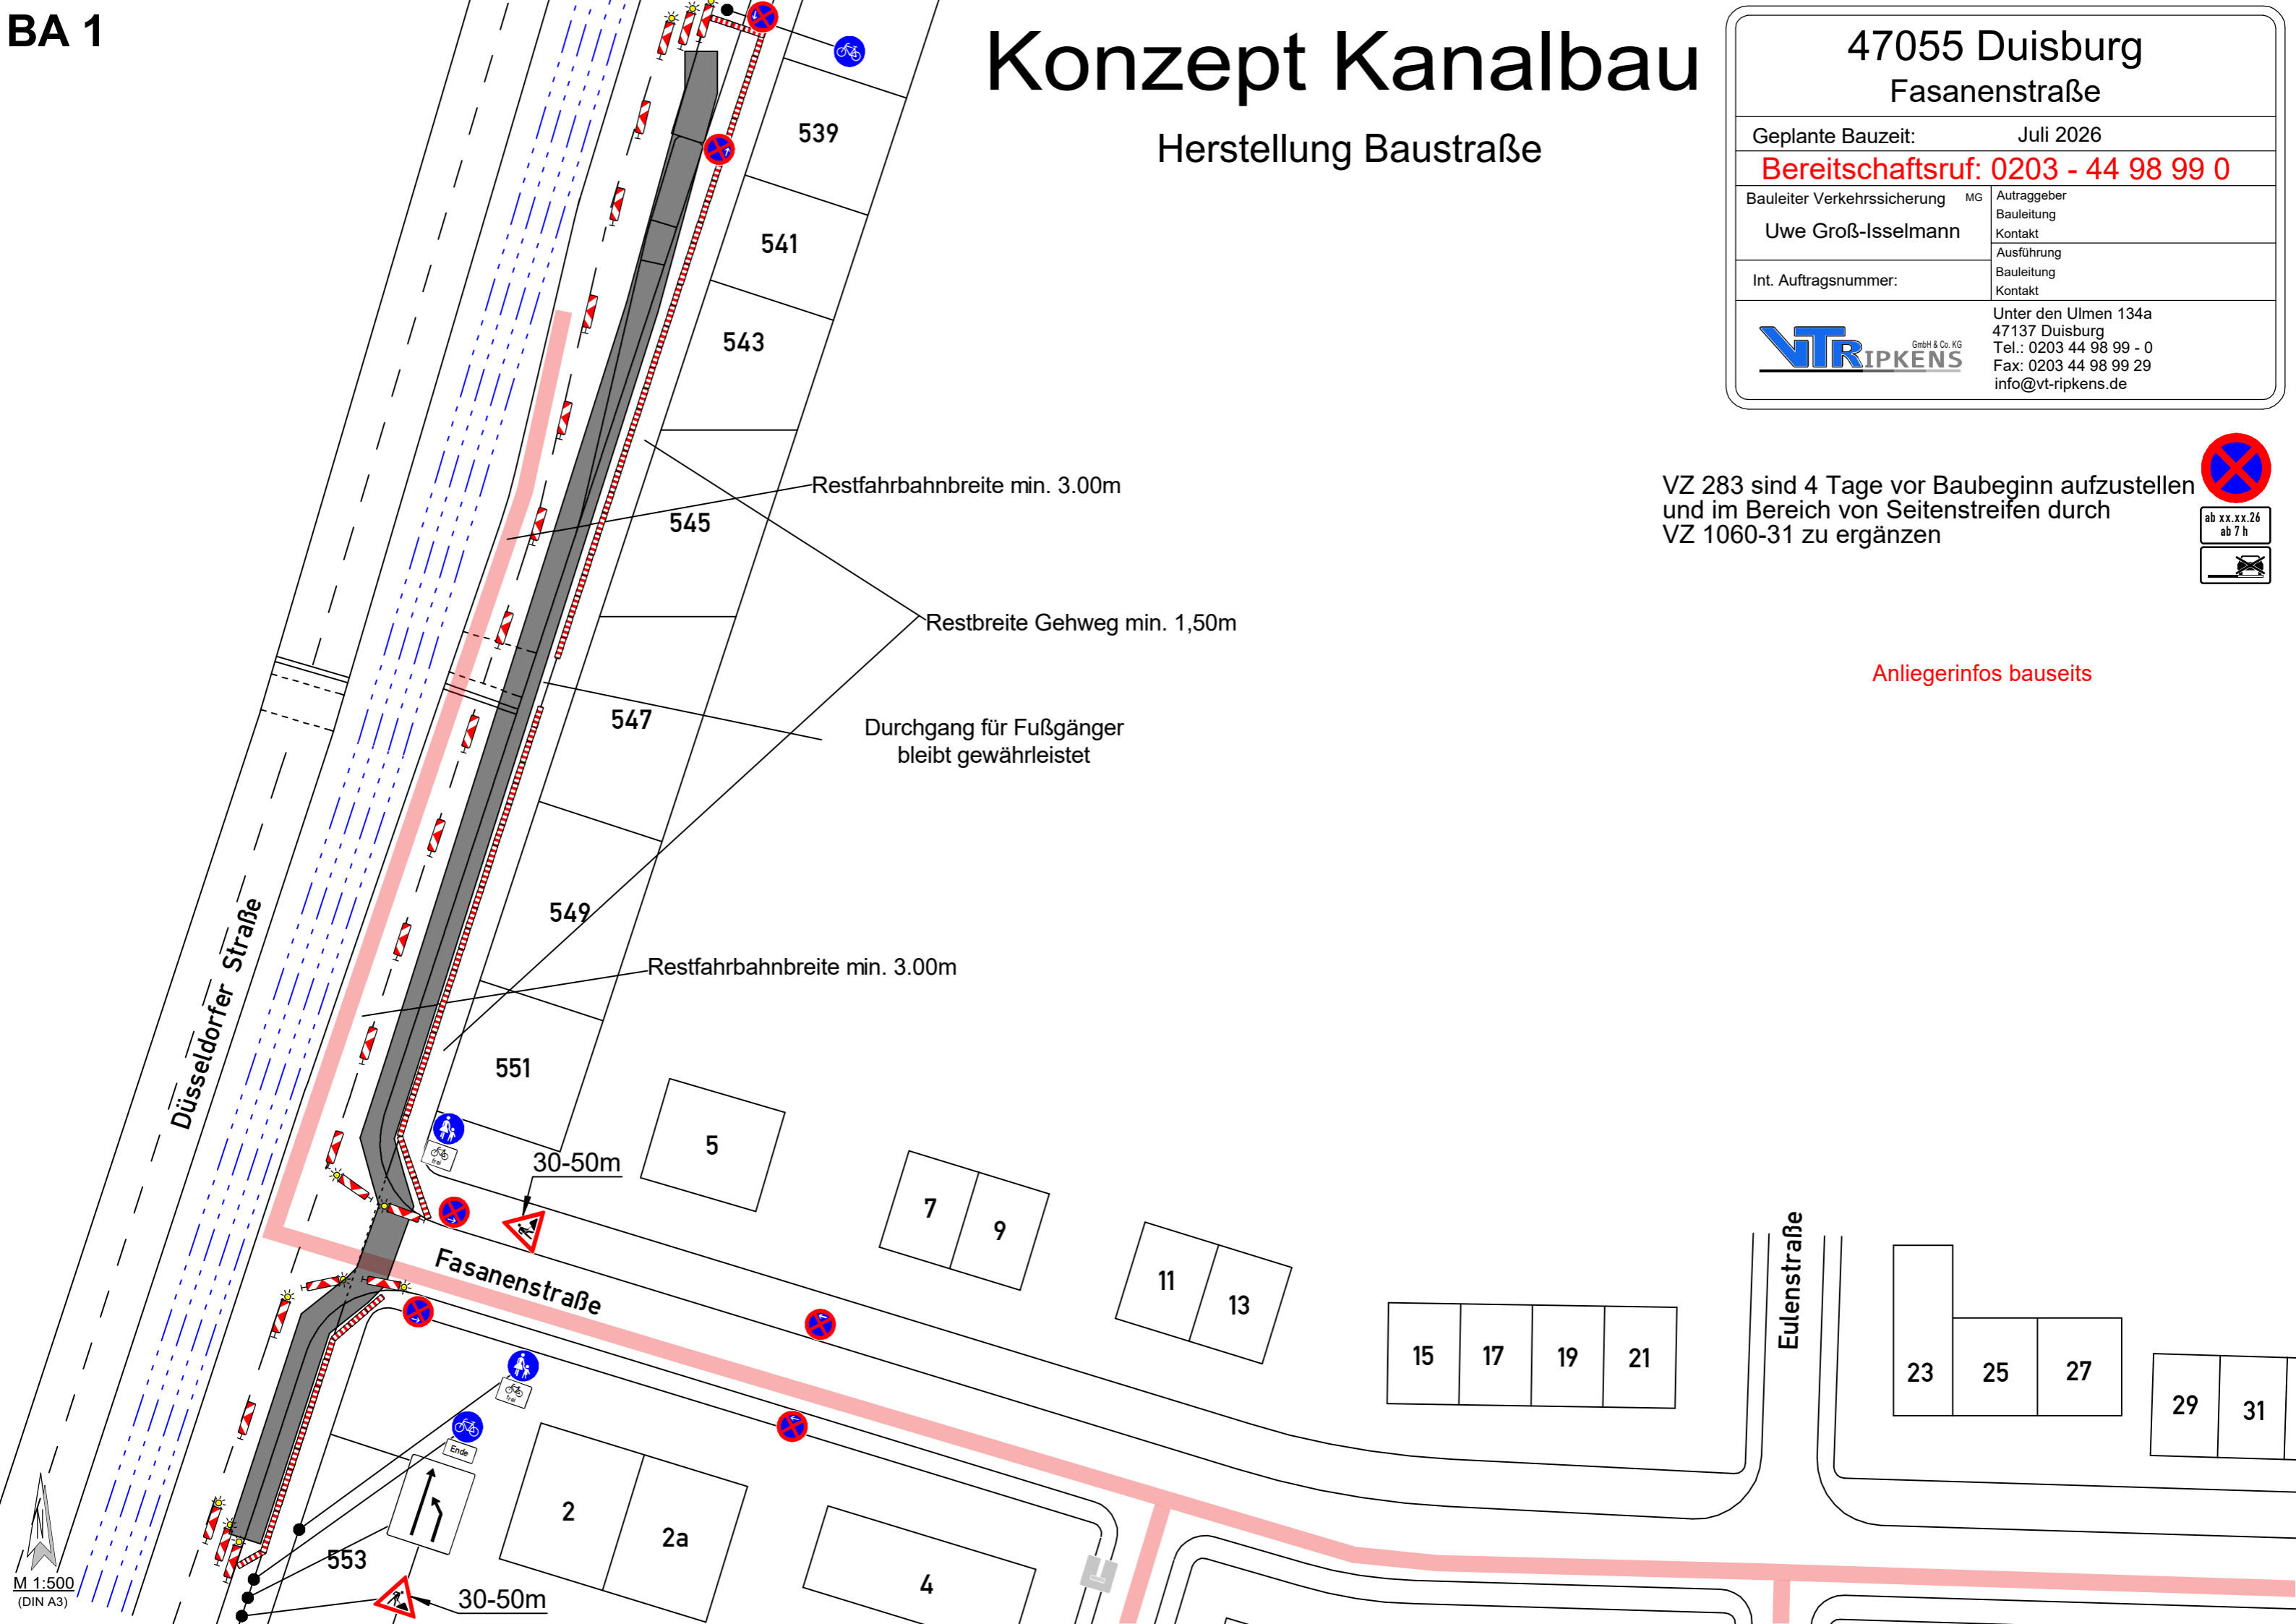

Restfahrbahnbreite min. 3.00m

Restbreite Gehweg min. 1,50m

Durchgang für Fußgänger bleibt gewährleistet

Restfahrbahnbreite min. 3.00m

30-50m

Fasanenstraße

553

30-50m

Eulenstraße



ab xx.xx.26
ab 7 h

VZ 283 sind 4 Tage vor Baubeginn aufzustellen und im Bereich von Seitenstreifen durch VZ 1060-31 zu ergänzen

Konzept Kanalbau

47055 Duisburg
Fasanenstraße




Geplante Bauzeit: Juli 2026
Bereitschaftsruf: 0203 - 44 98 99 0


| | | | | |
|-----------------------------|----|--------------------|----|--------------------|
| Bauleiter Verkehrssicherung | MG | Uwe Groß-Isselmann | MG | Uwe Groß-Isselmann |
| Bauleitung | | Ausführung | | |
| Bauleitung | | Kontakt | | |

Int. Auftragsnummer:
 Unter den Ulmen 134a
 47137 Duisburg
 Tel.: 0203 44 98 99 - 0
 Fax: 0203 44 98 99 29
 info@vt-ripkens.de



| | |
|------------------|------------|
| Durchfahrt | Zufahrt |
| Fasanenstr | Fasanenstr |
| Düsseldorfer Str | gesperrt |
| gesperrt | U37 |
| | folgen |

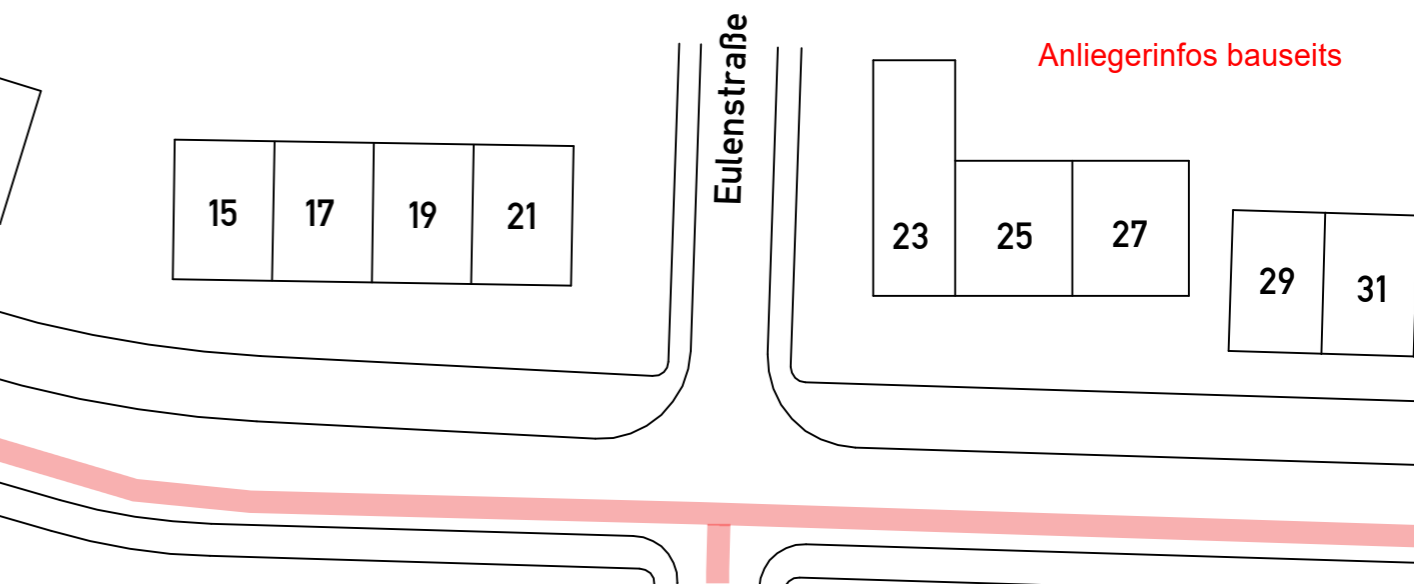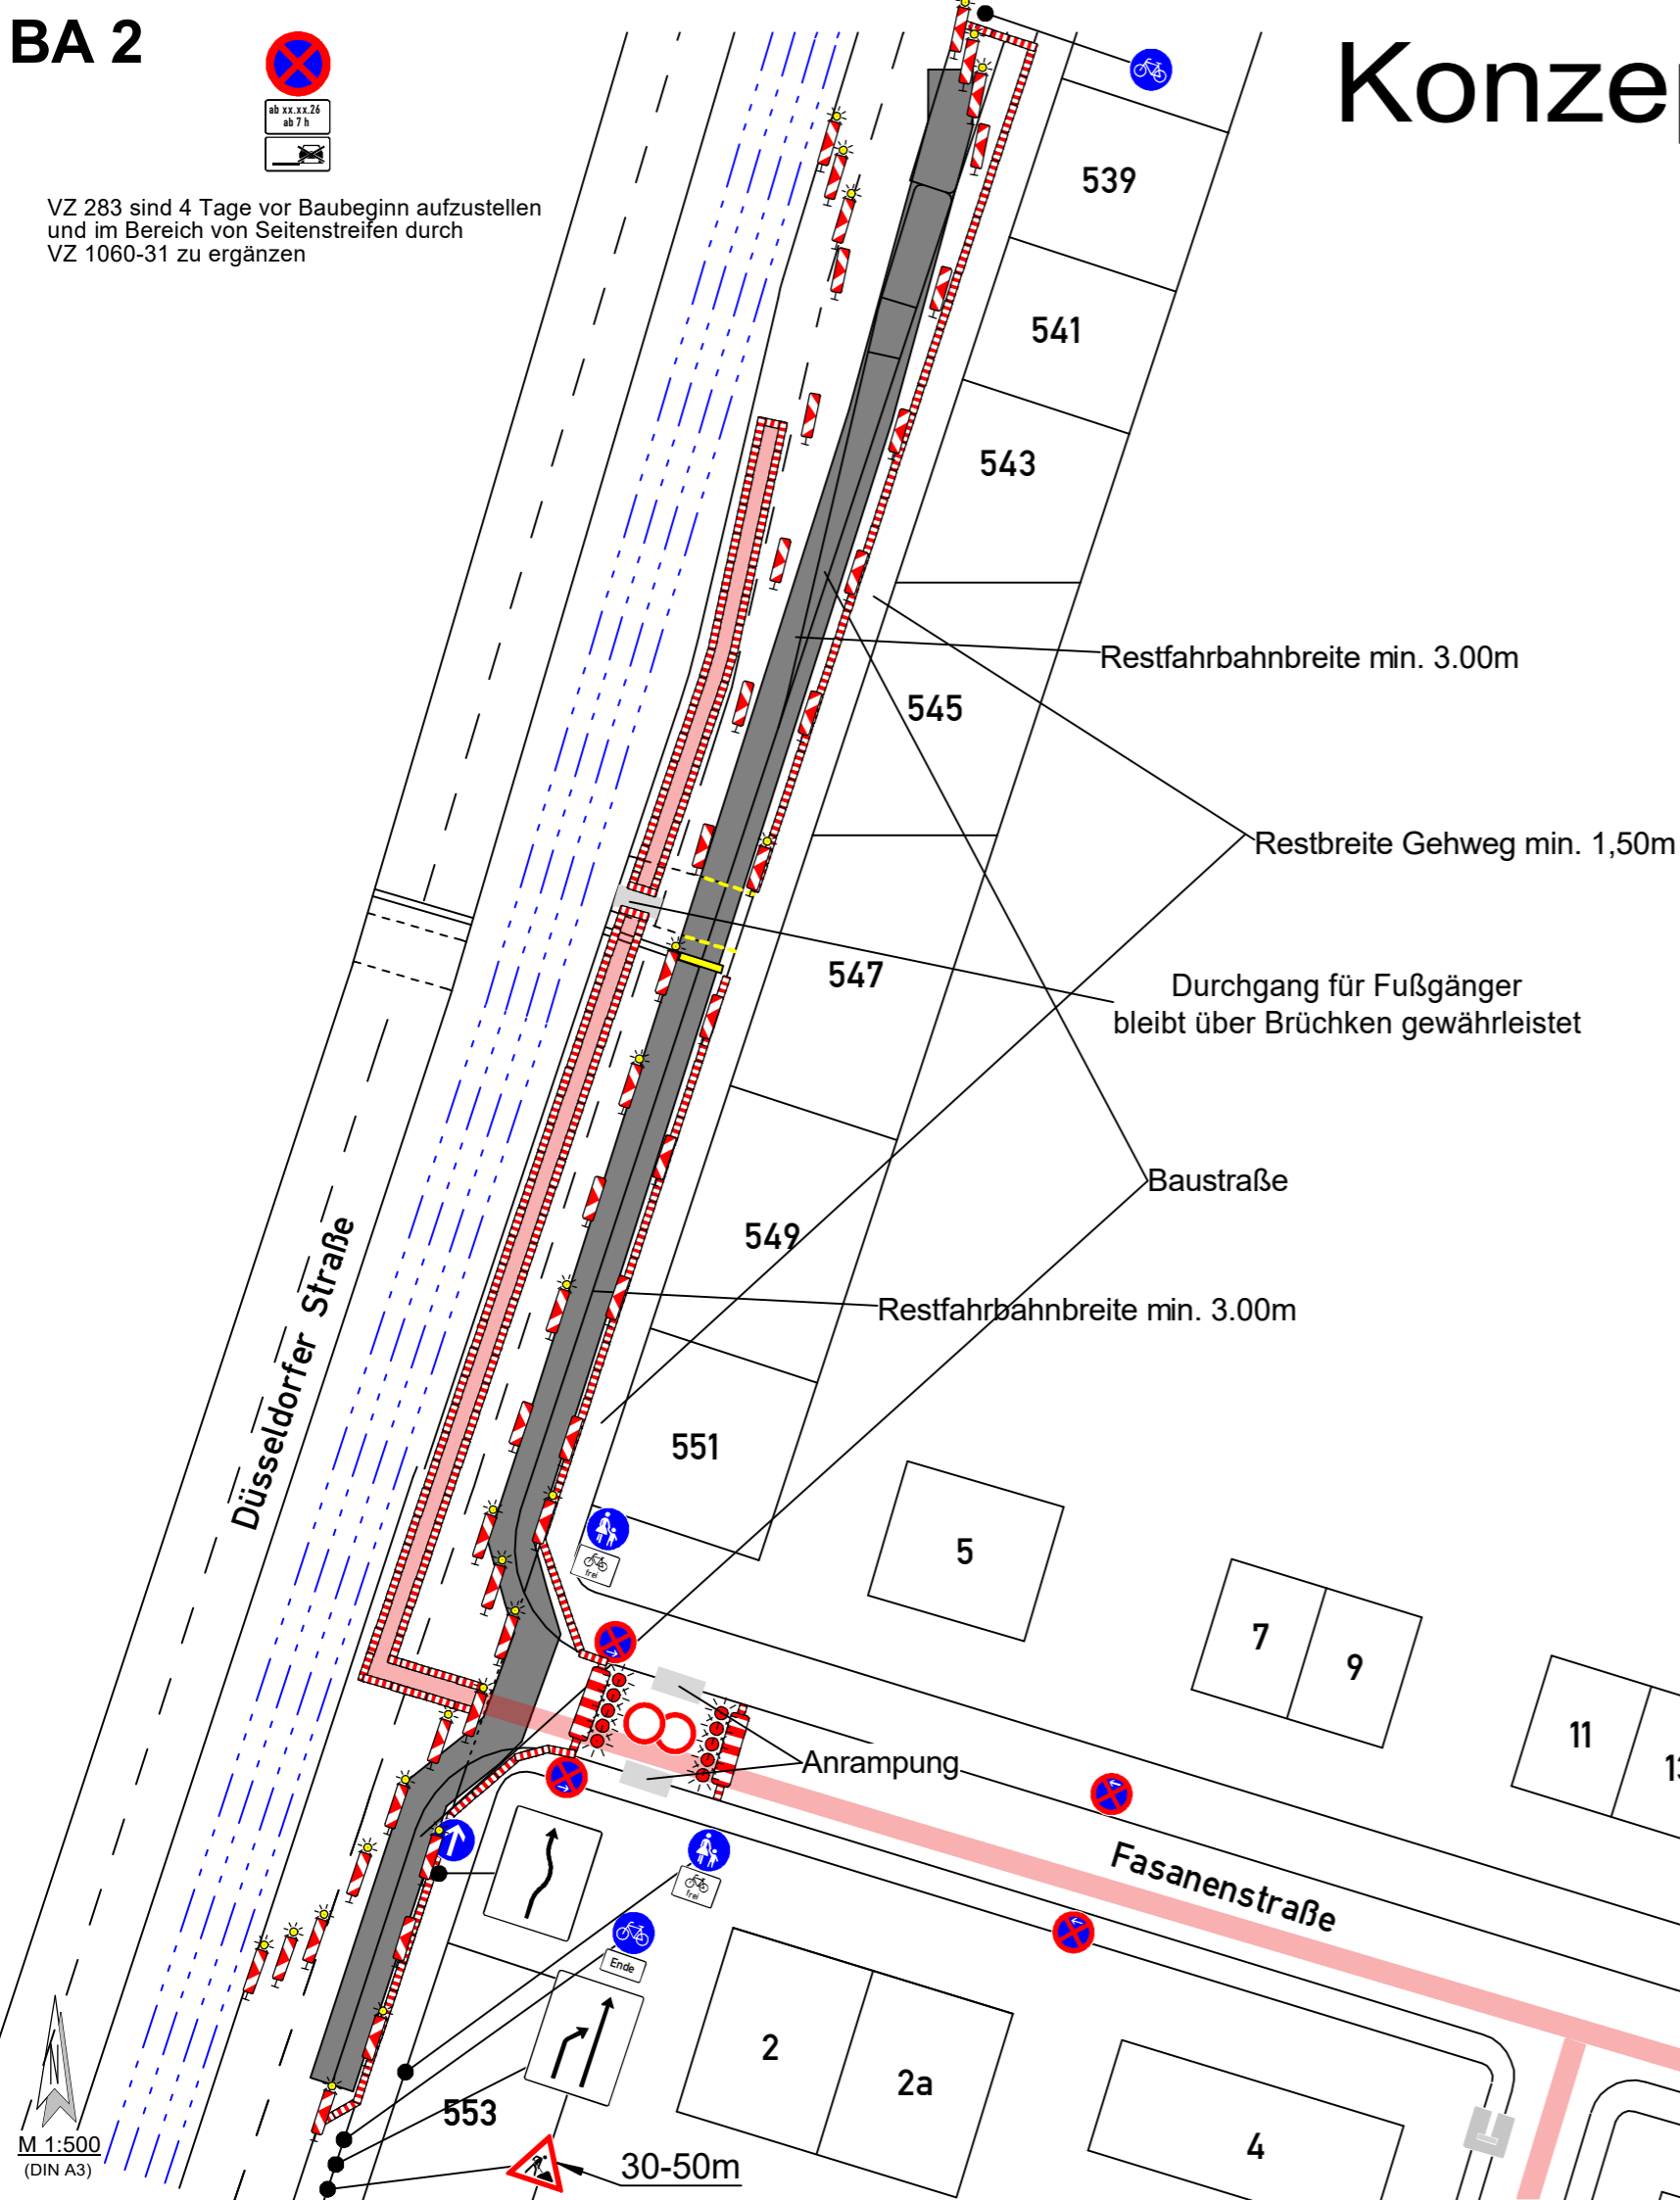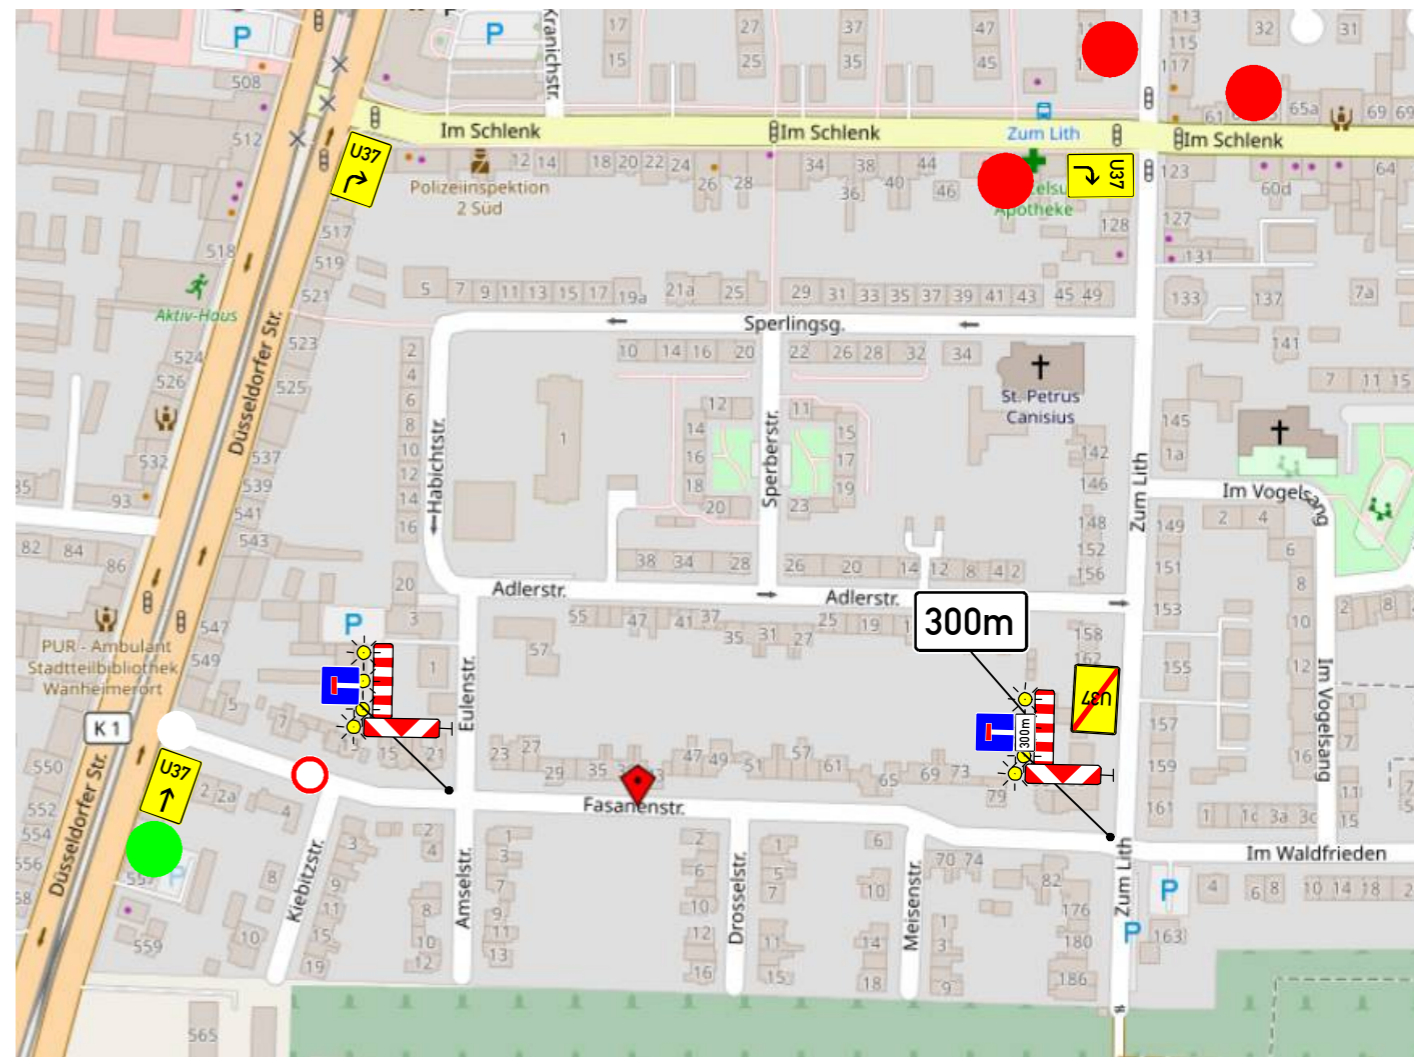

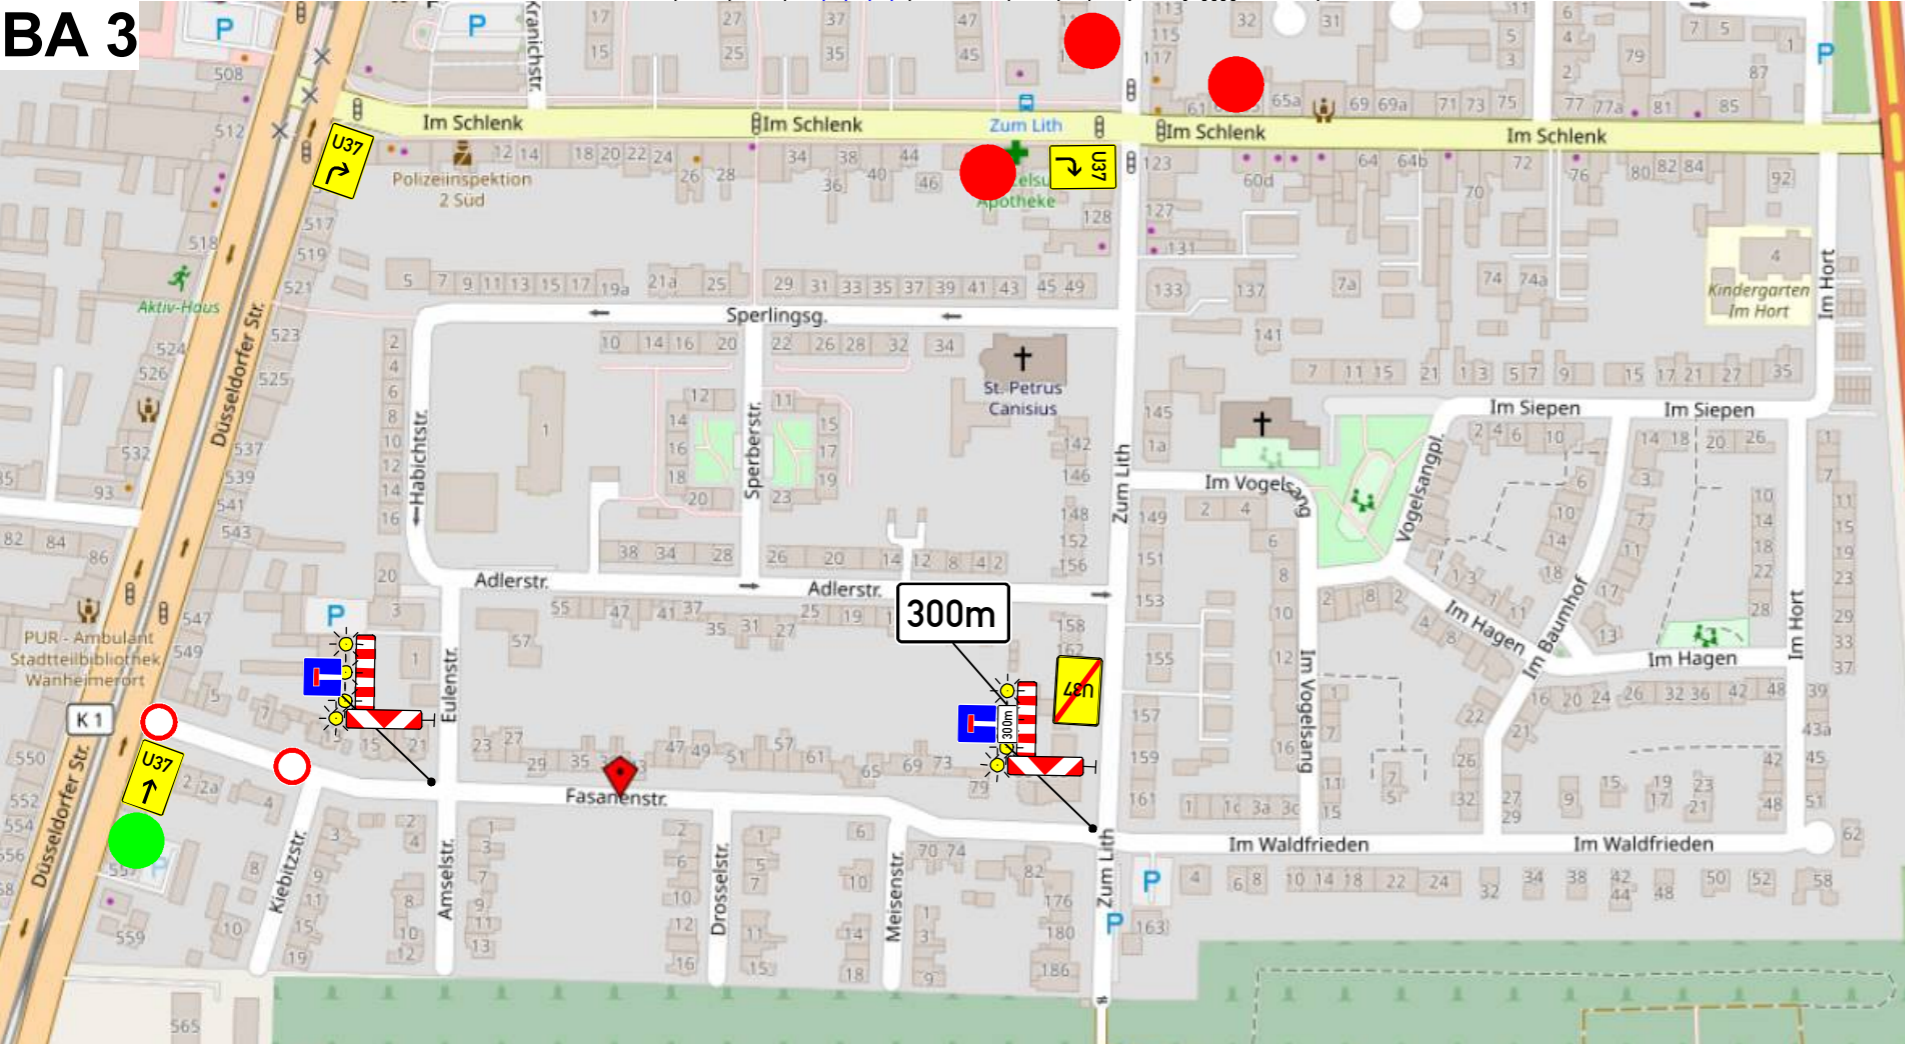

Durchfahrt
Fasanenstr
Düsseldorfer Str
gesperrt



Zufahrt
Fasanenstr
gesperrt
U37
folgen



47055 Duisburg Fasanenstraße

Geplante Bauzeit: Juli 2026
Bereitschaftsruf: 0203 - 44 98 99 0

| | | | | |
|-----------------------------|----|--------------------|----|--------------------------------------|
| Bauleiter Verkehrssicherung | MG | Uwe Groß-Isselmann | MG | Autraggeber Bauleitung Kontakt |
| Int. Auftragsnummer: | | | | Ausführung Bauleitung Kontakt |




Unter den Ulmen 134a
47137 Duisburg
Tel.: 0203 44 98 99 - 0
Fax: 0203 44 98 99 29
info@vt-ripkens.de


VZ 283 sind 4 Tage vor Baubeginn aufzustellen und im Bereich von Seitenstreifen durch VZ 1060-31 zu ergänzen



Anliegerinfos bauseits

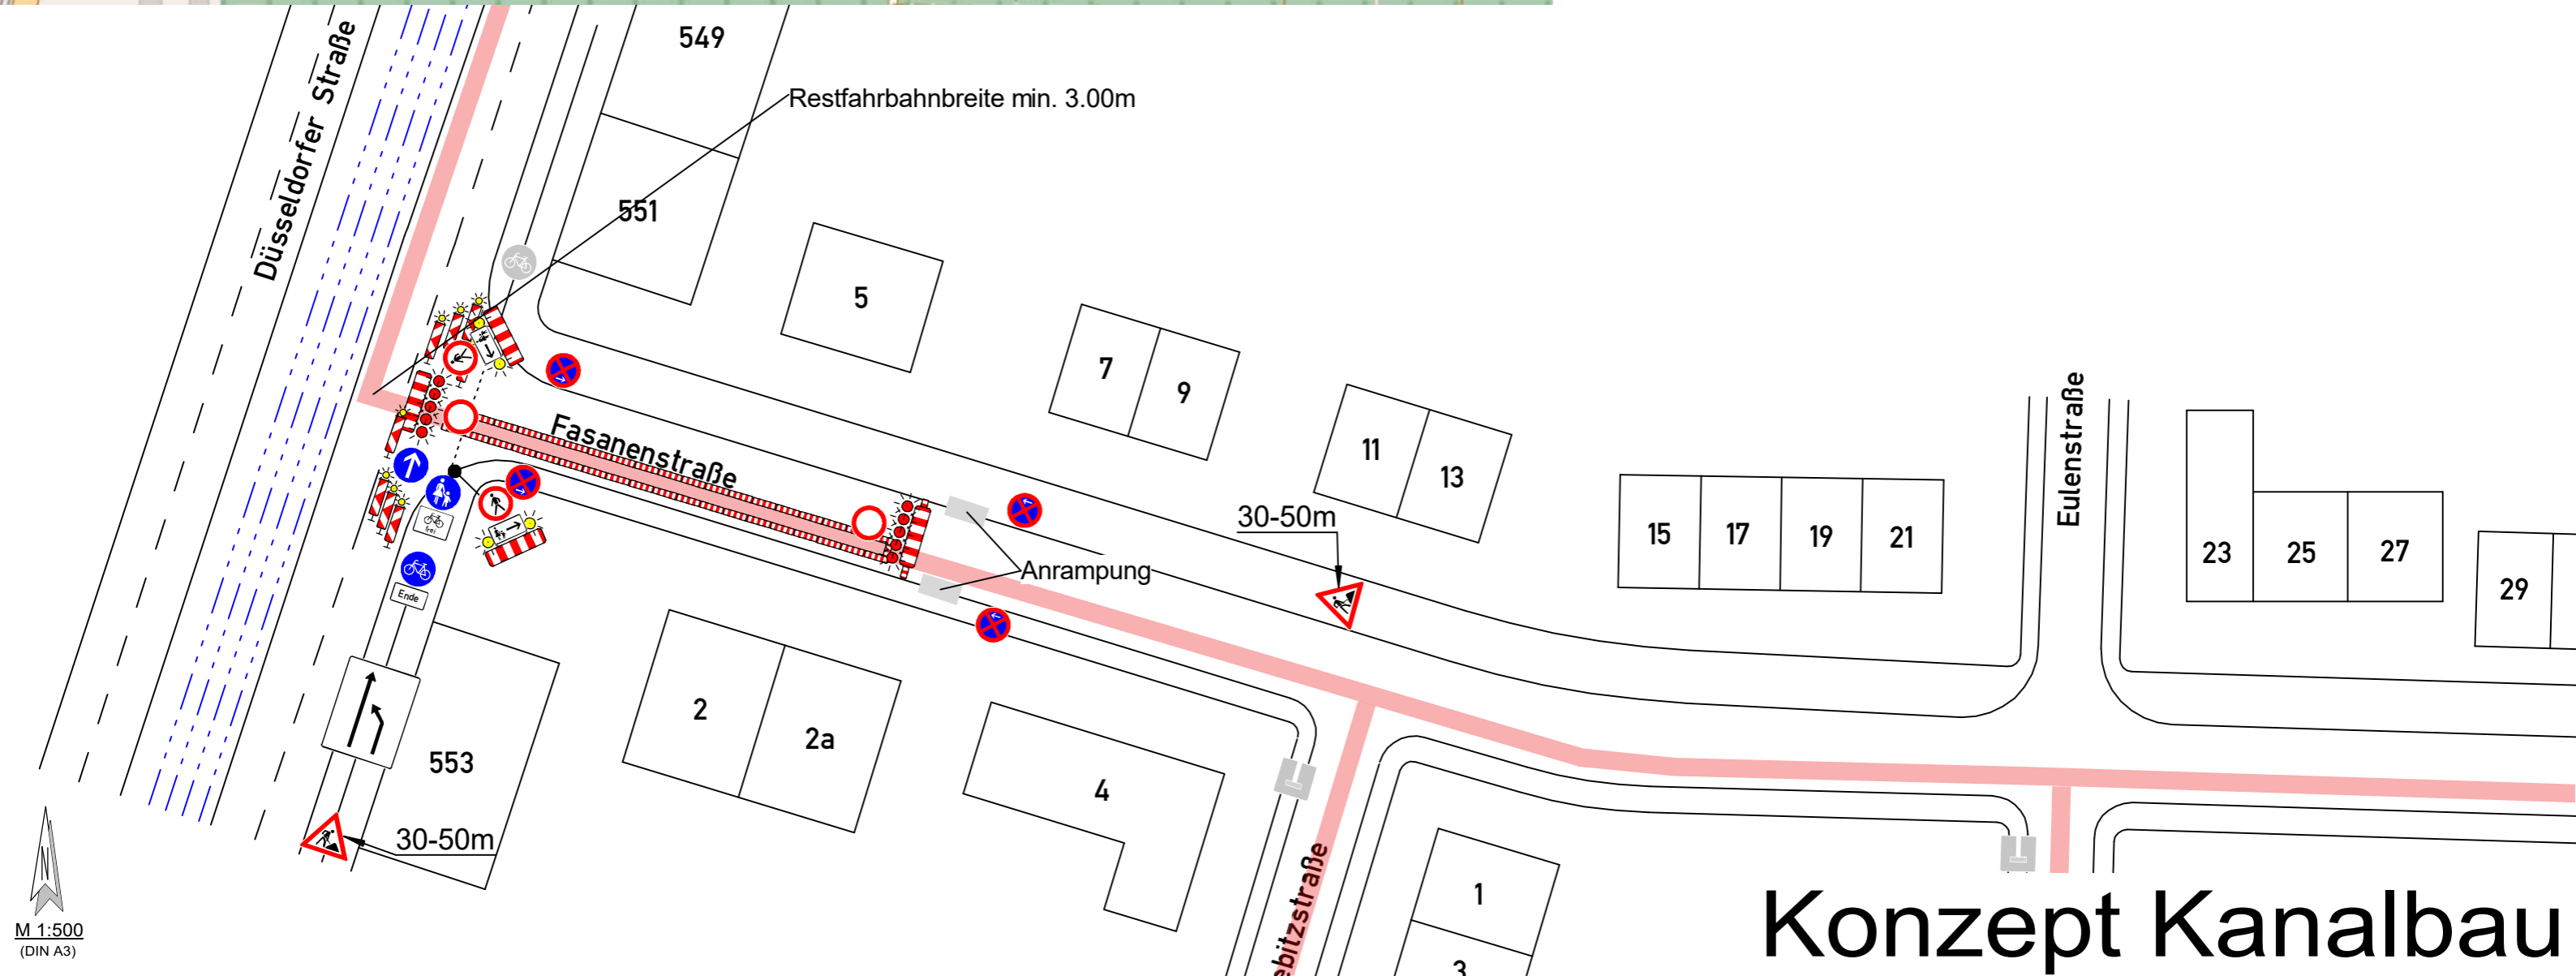

Konzept Kanalbau

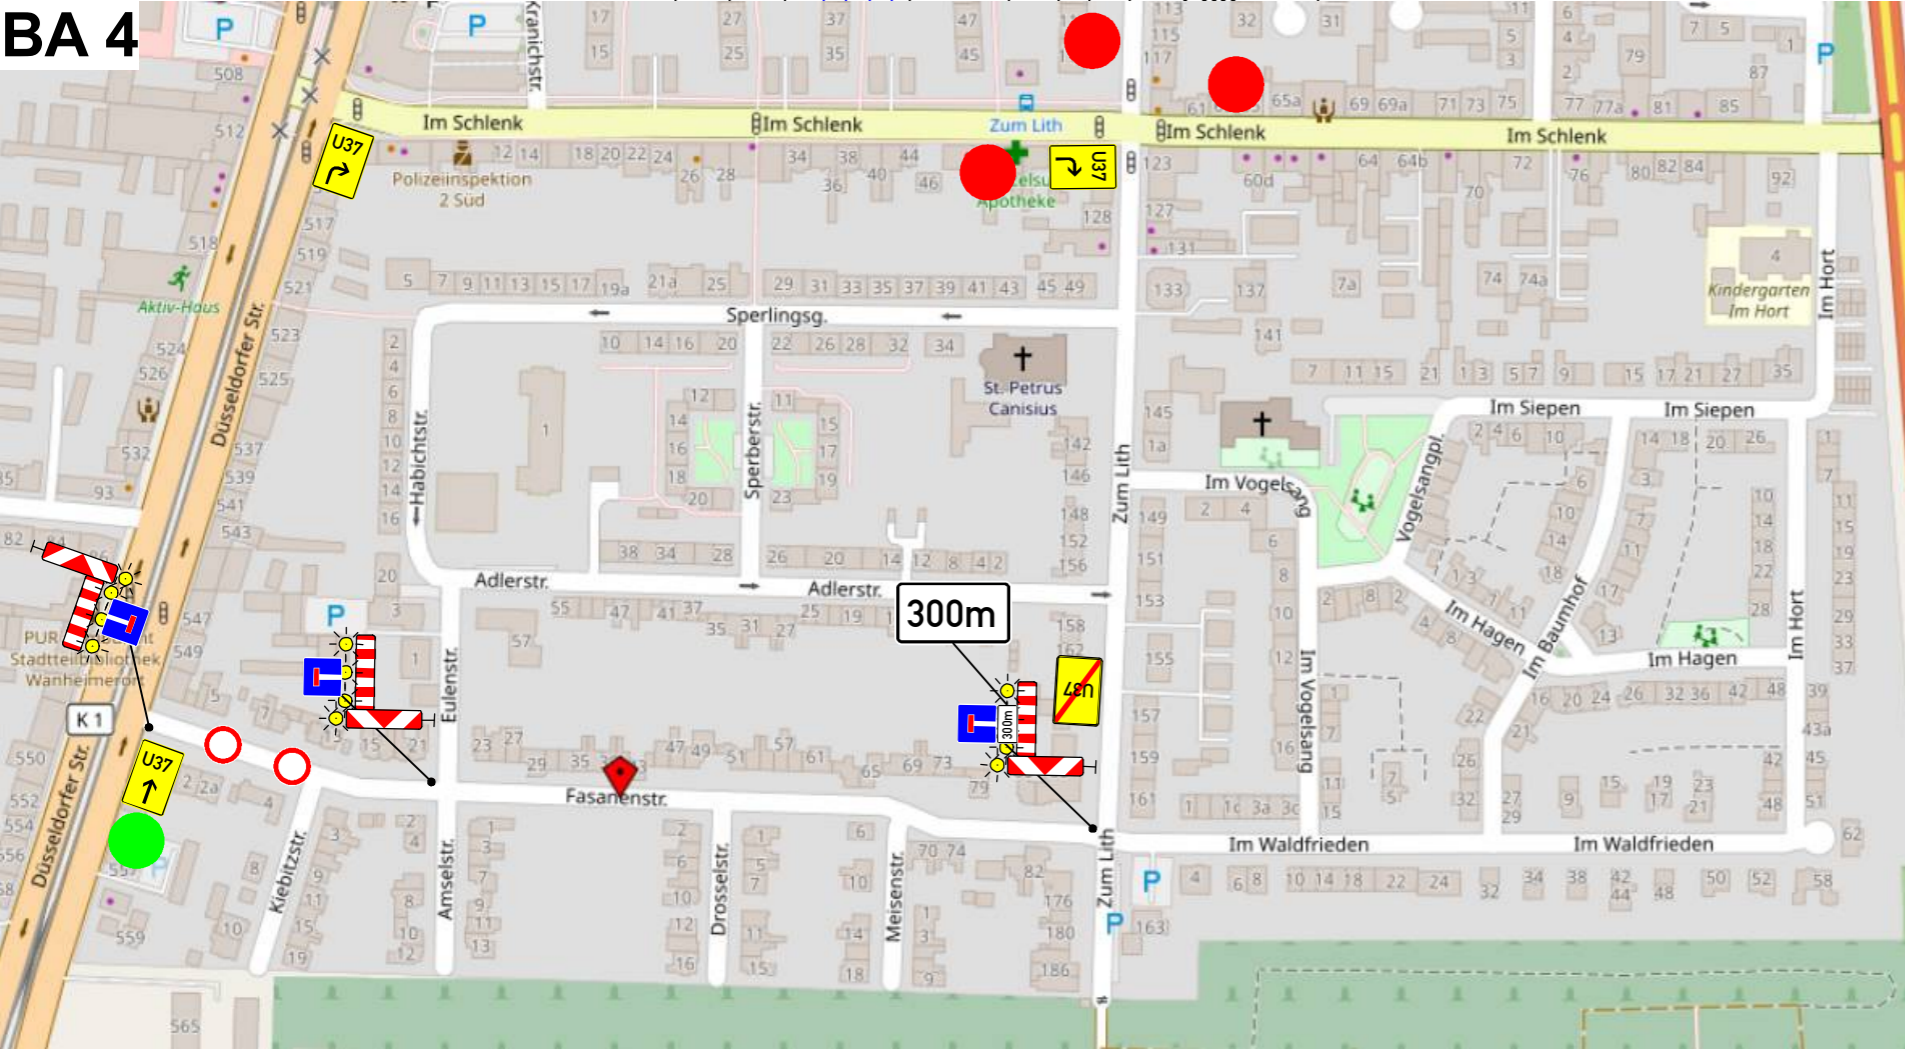

Durchfahrt
Fasanenstr
Düsseldorfer Str
gesperrt



Zufahrt
Fasanenstr
gesperrt
U37
folgen



47055 Duisburg
Fasanenstraße

Geplante Bauzeit: Juli 2026
Bereitschaftsruf: 0203 - 44 98 99 0


| | | | | |
|-----------------------------|----|--------------------|----|--------------------------------------|
| Bauleiter Verkehrssicherung | MG | Uwe Groß-Isselmann | MG | Autraggeber Bauleitung Kontakt |
| Int. Auftragsnummer: | | | | Ausführung Bauleitung Kontakt |

VTRIPKENS GmbH & Co. KG
Unter den Ulmen 134a
47137 Duisburg
Tel.: 0203 44 98 99 - 0
Fax: 0203 44 98 99 29
info@vt-ripkens.de


VZ 283 sind 4 Tage vor Baubeginn aufzustellen und im Bereich von Seitenstreifen durch VZ 1060-31 zu ergänzen



Anliegerinfos bauseits

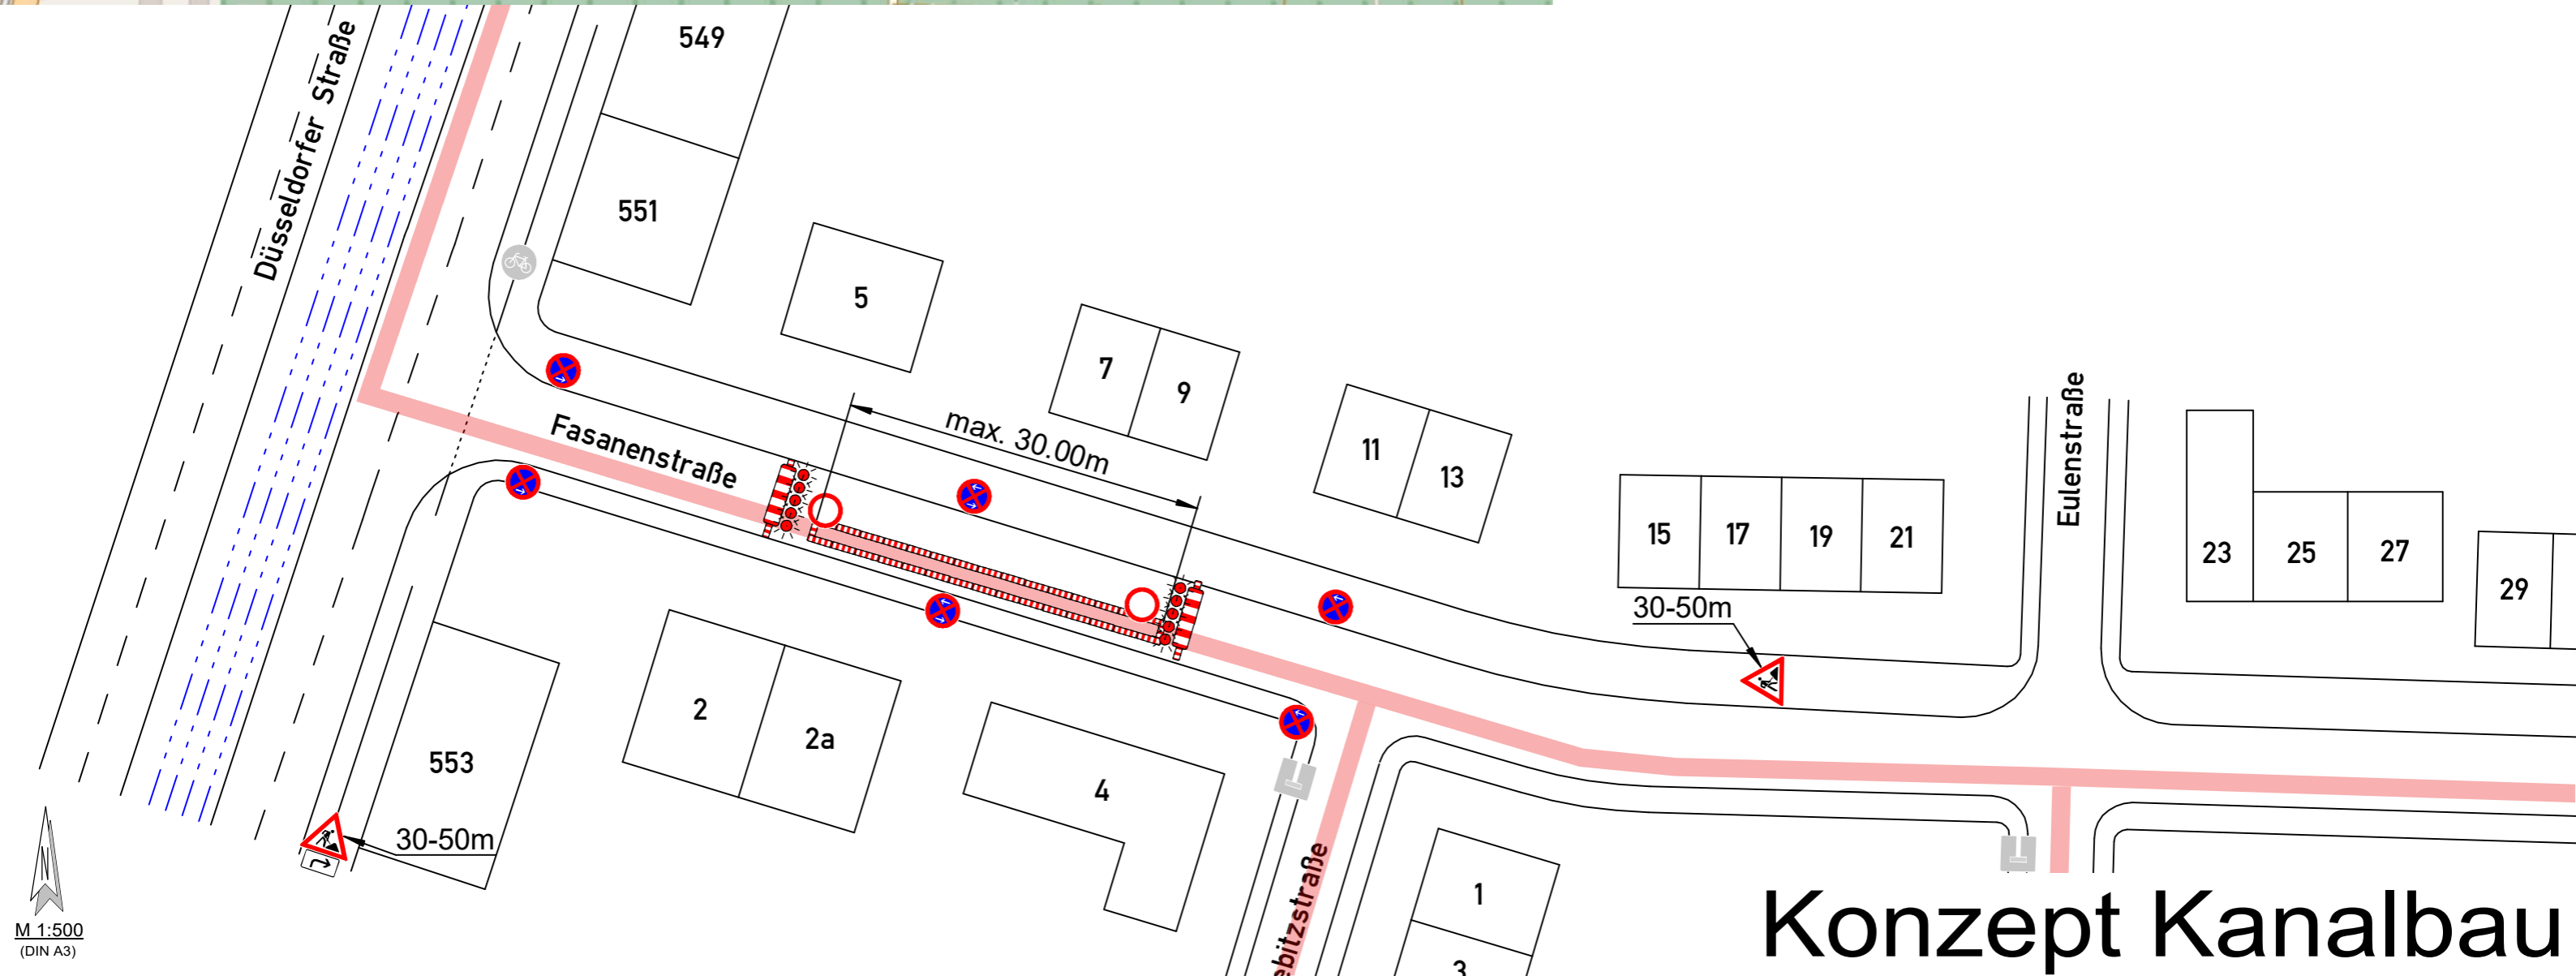

Konzept Kanalbau

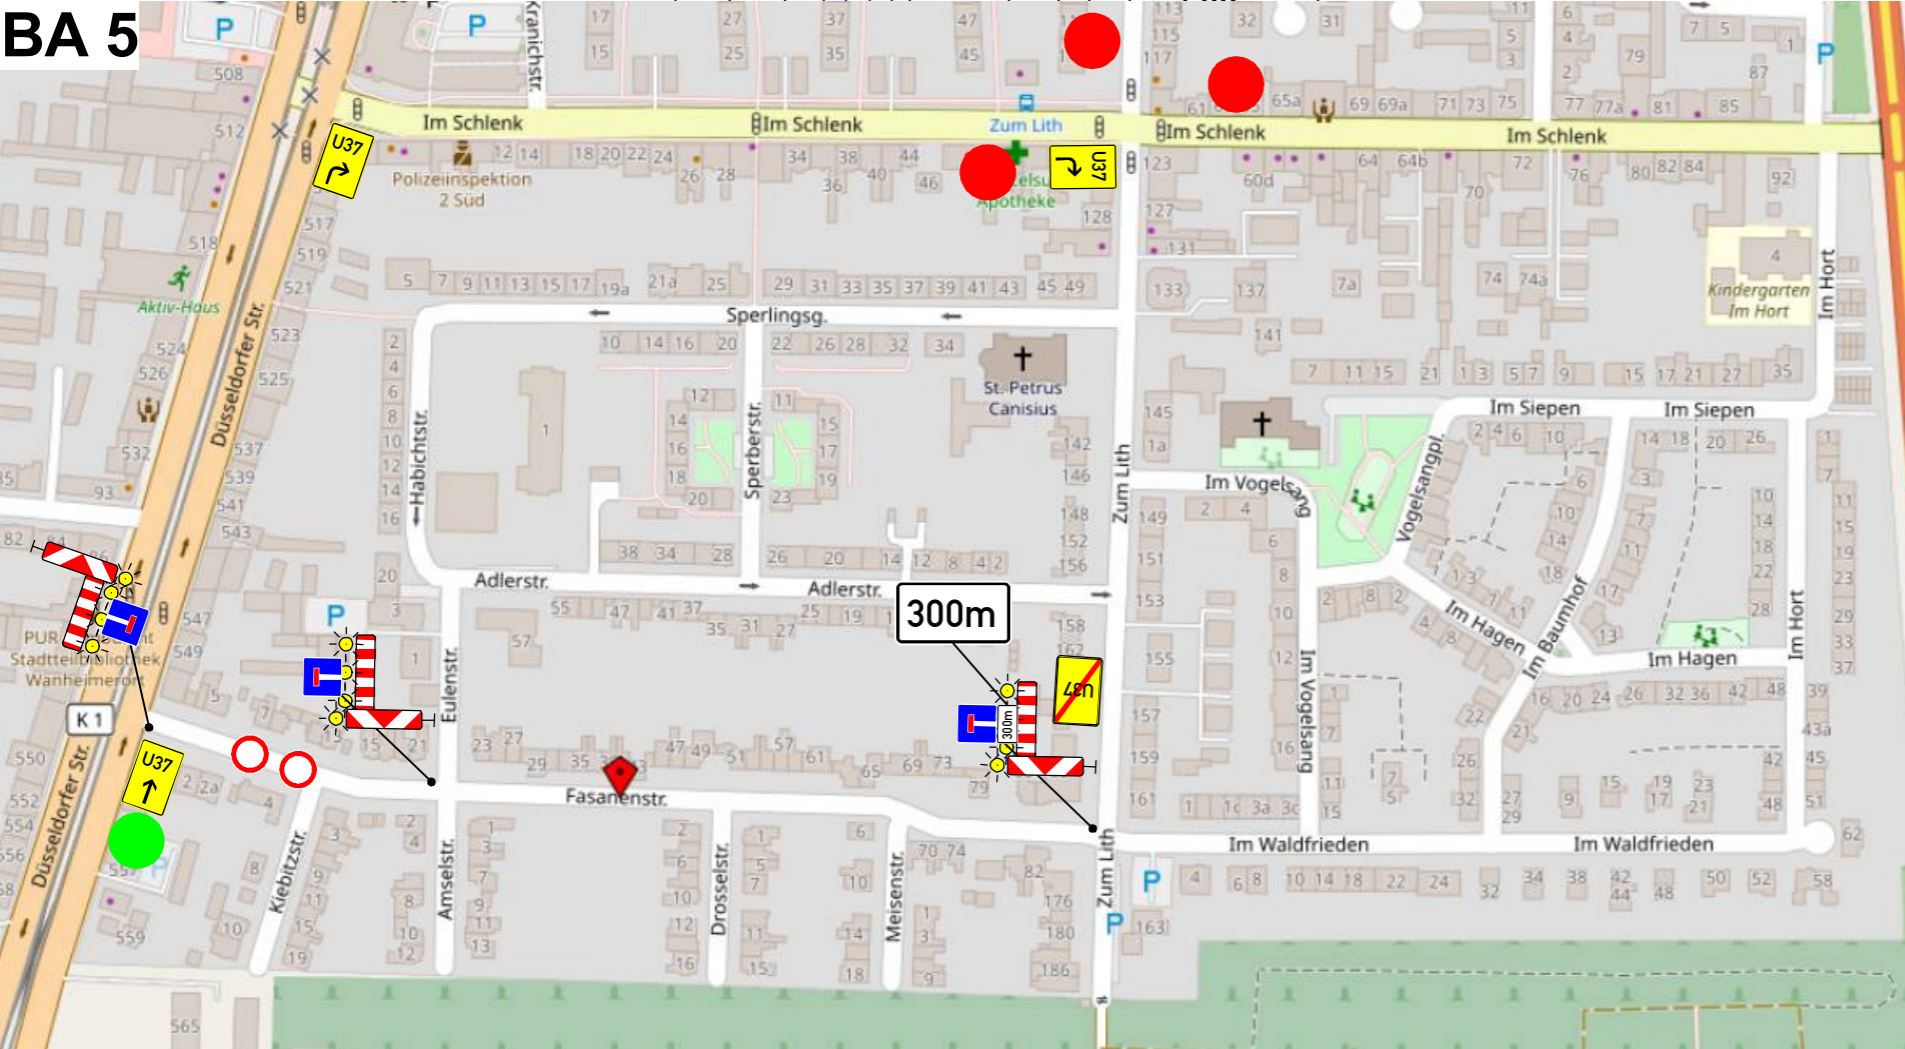

Durchfahrt
Fasanenstr
Düsseldorfer Str
gesperrt



Zufahrt
Fasanenstr
gesperrt
U37
folgen



47055 Duisburg
Fasanenstraße

Geplante Bauzeit: Juli 2026
Bereitschaftsruf: 0203 - 44 98 99 0

| | | | | |
|-----------------------------|----|--------------------|----|--------------------------------------|
| Bauleiter Verkehrssicherung | MG | Uwe Groß-Isselmann | MG | Autraggeber Bauleitung Kontakt |
| Int. Auftragsnummer: | | | | Ausführung Bauleitung Kontakt |


VTRIPKENS GmbH & Co. KG
Unter den Ulmen 134a
47137 Duisburg
Tel.: 0203 44 98 99 - 0
Fax: 0203 44 98 99 29
info@vt-ripkens.de

VZ 283 sind 4 Tage vor Baubeginn aufzustellen und im Bereich von Seitenstreifen durch VZ 1060-31 zu ergänzen




Anliegerinfos bauseits

Zufahrten zu Sackgassen bleiben für Rettungsfahrzeuge über Fahrbahn & Gehweg mit min. 3.00m Breite gewährleistet

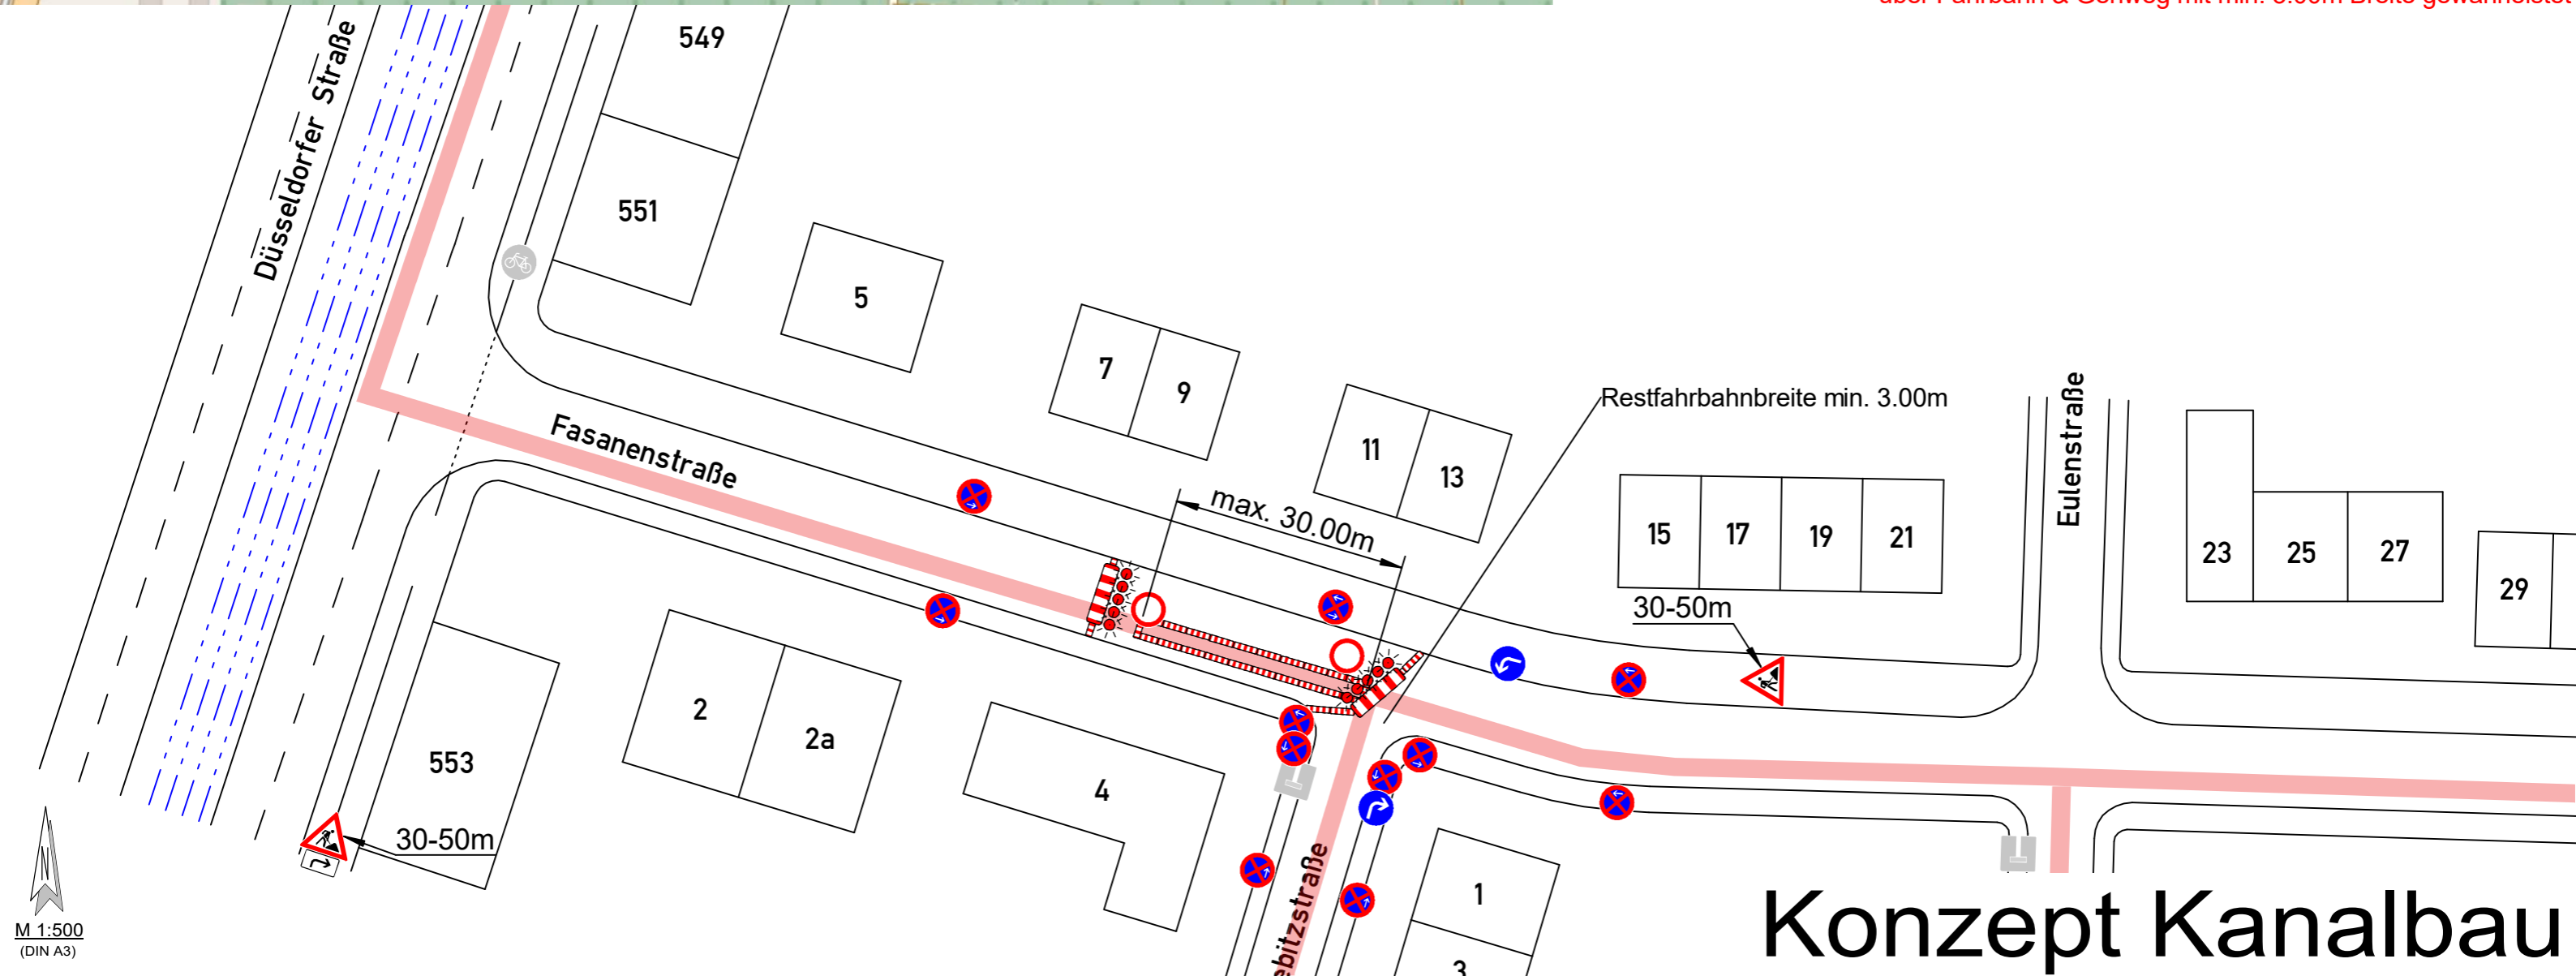

Konzept Kanalbau

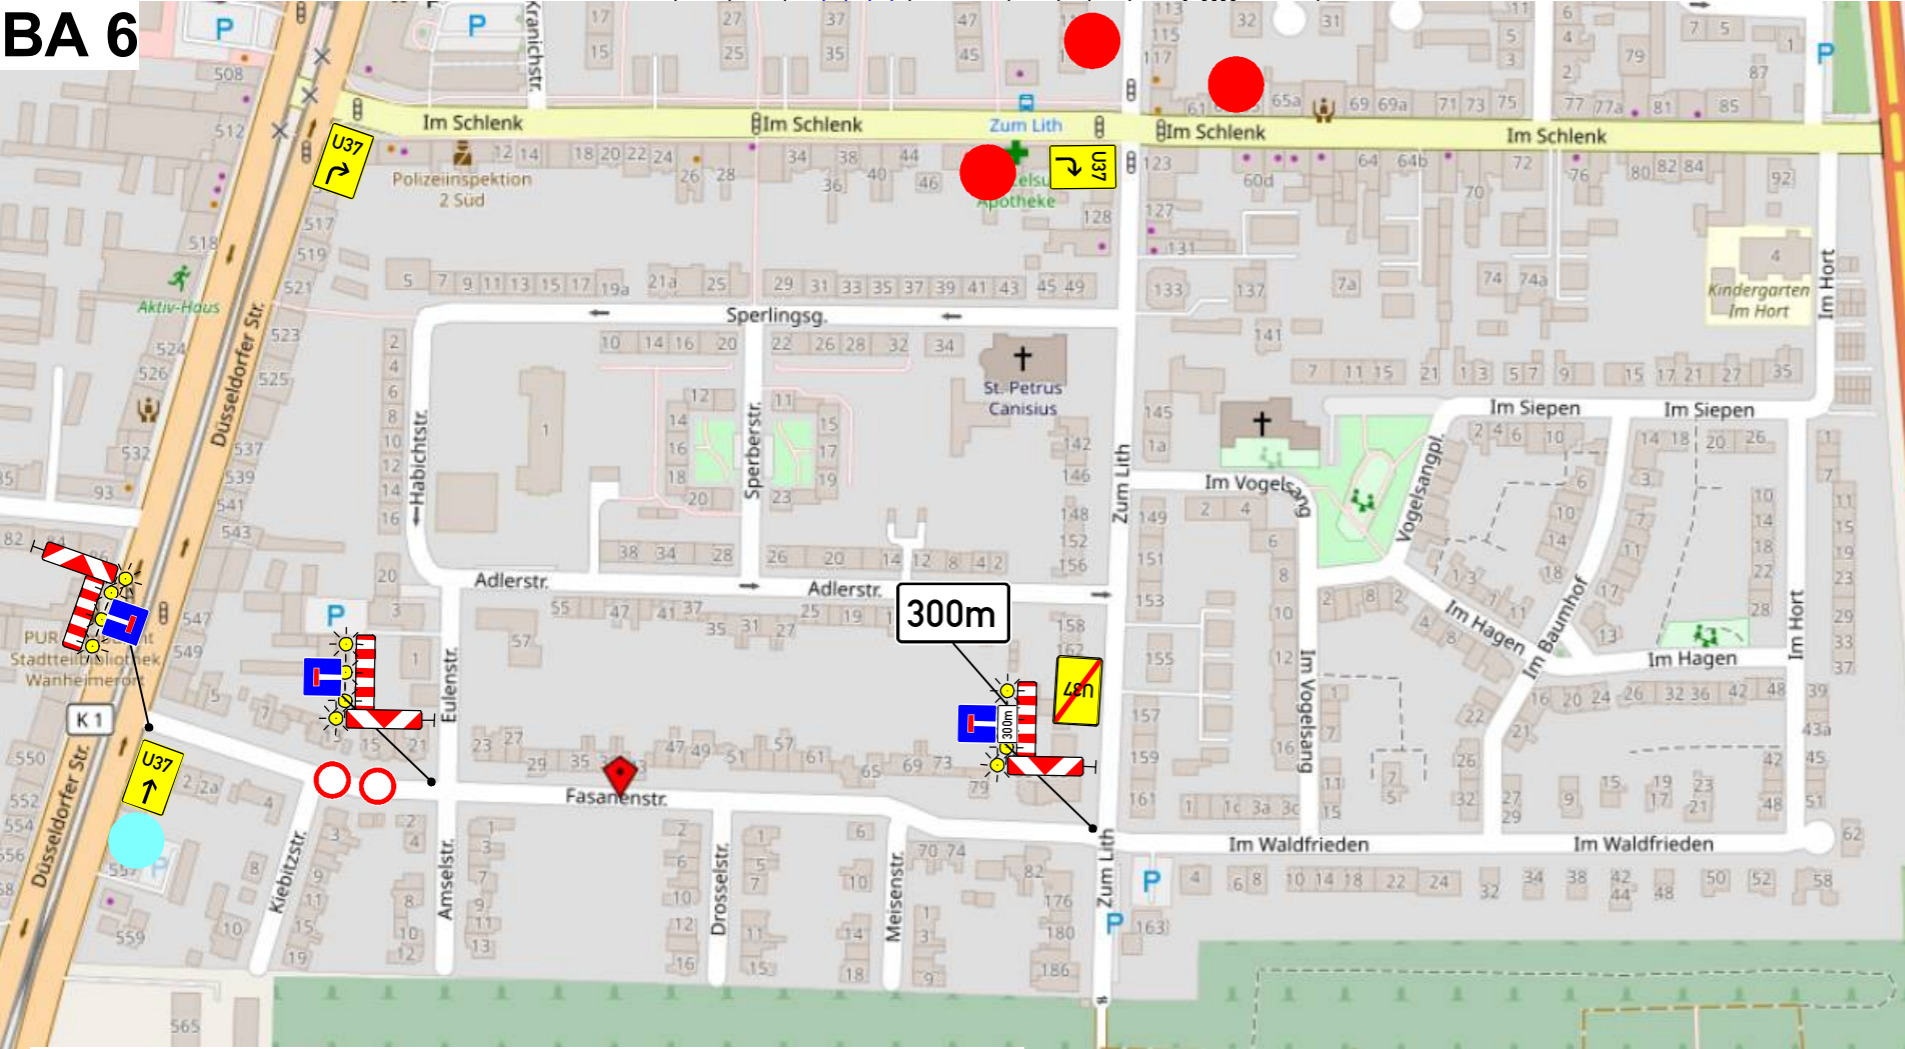

Durchfahrt
Fasanenstr
Düsseldorfer Str
gesperrt

Durchfahrt
Fasanenstr
Zum Lith
gesperrt
U37
folgen

47055 Duisburg
Fasanenstraße

Geplante Bauzeit: Juli 2026
Bereitschaftsruf: 0203 - 44 98 99 0

| | | | | |
|-----------------------------|----|--------------------|----|--------------------------------------|
| Bauleiter Verkehrssicherung | MG | Uwe Groß-Isselmann | MG | Autraggeber Bauleitung Kontakt |
| Int. Auftragsnummer: | | | | Ausführung Bauleitung Kontakt |

VTRIPKENS GmbH & Co. KG
Unter den Ulmen 134a
47137 Duisburg
Tel.: 0203 44 98 99 - 0
Fax: 0203 44 98 99 29
info@vt-ripkens.de


VZ 283 sind 4 Tage vor Baubeginn aufzustellen und im Bereich von Seitenstreifen durch VZ 1060-31 zu ergänzen




Anliegerinfos bauseits

Zufahrten zu Sackgassen bleiben für Rettungsfahrzeuge über Fahrbahn & Gehweg mit min. 3.00m Breite gewährleistet

Konzept Kanalbau

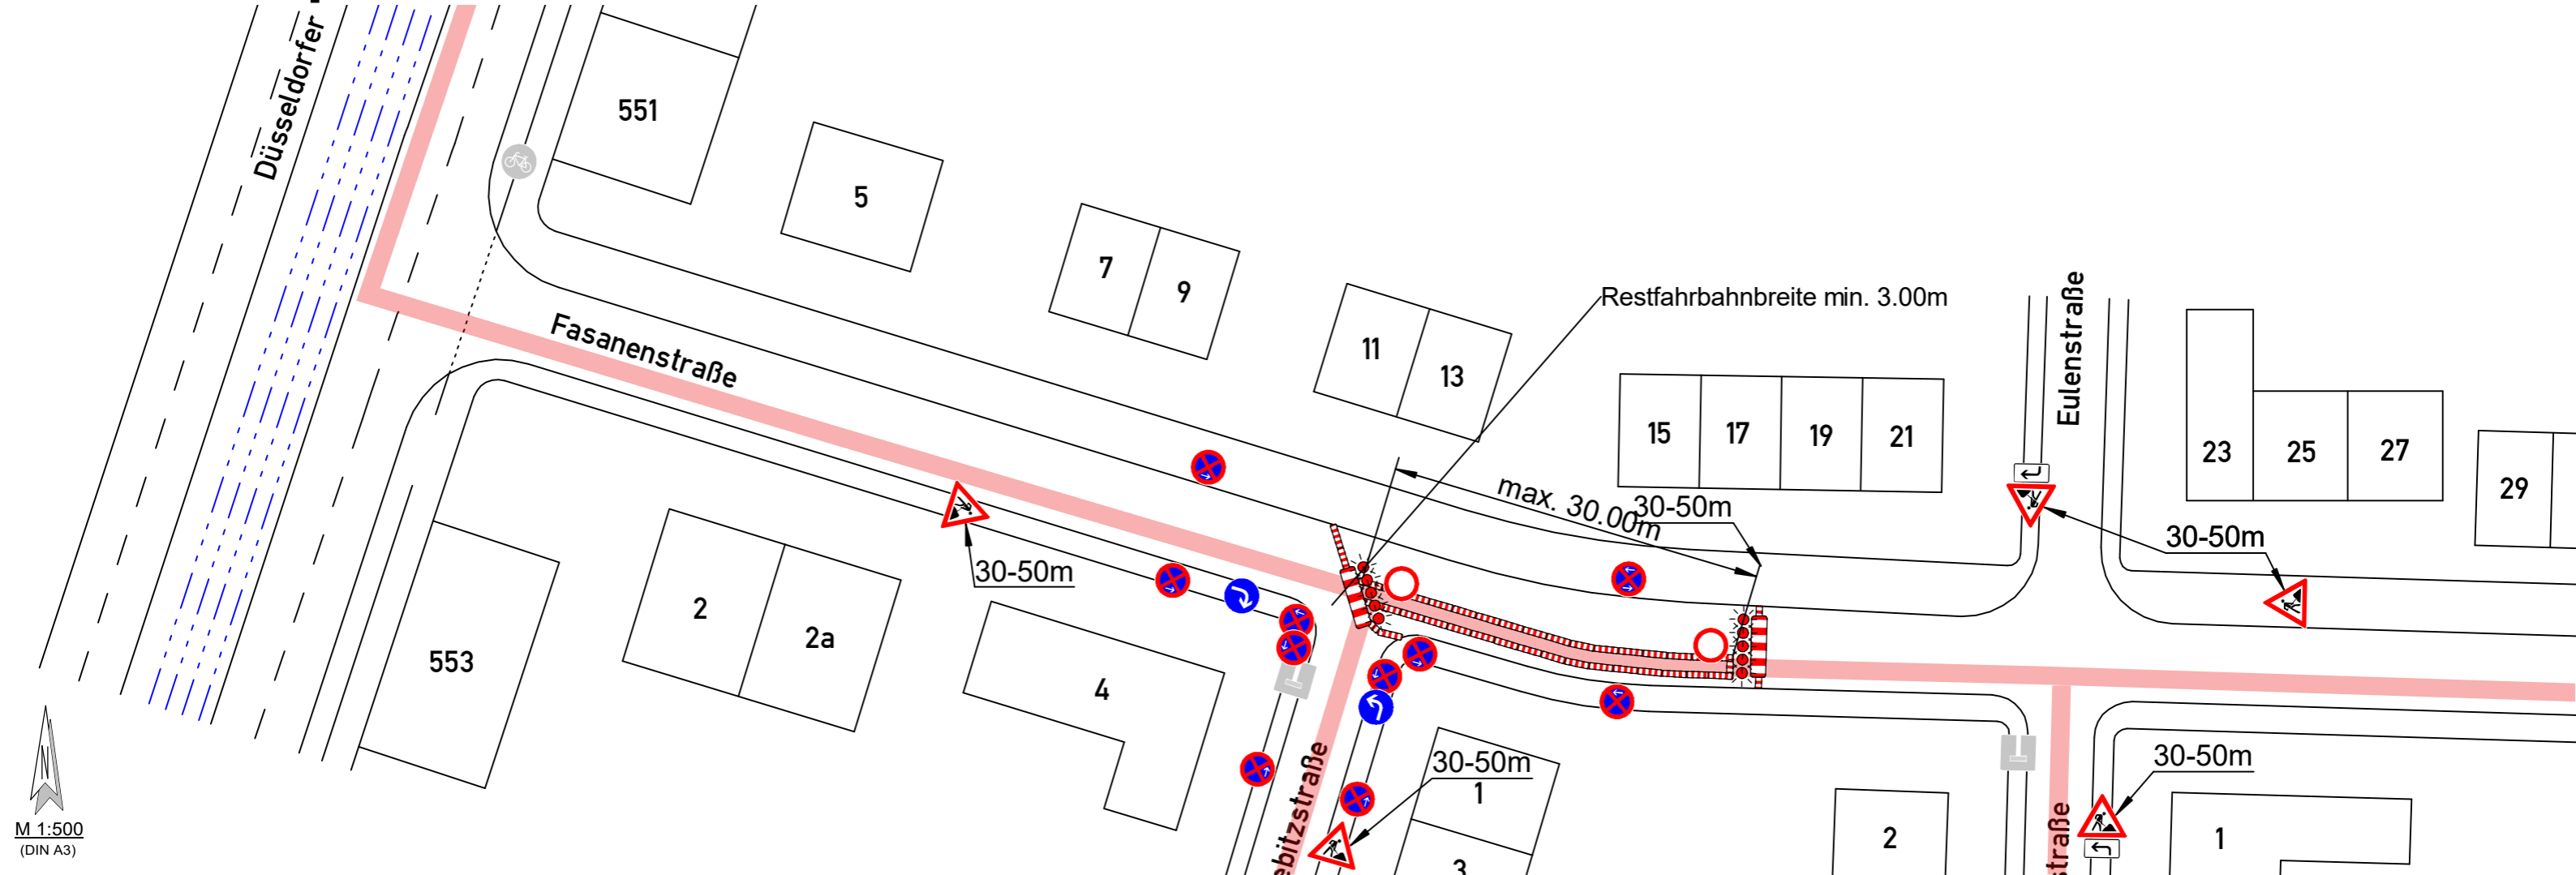

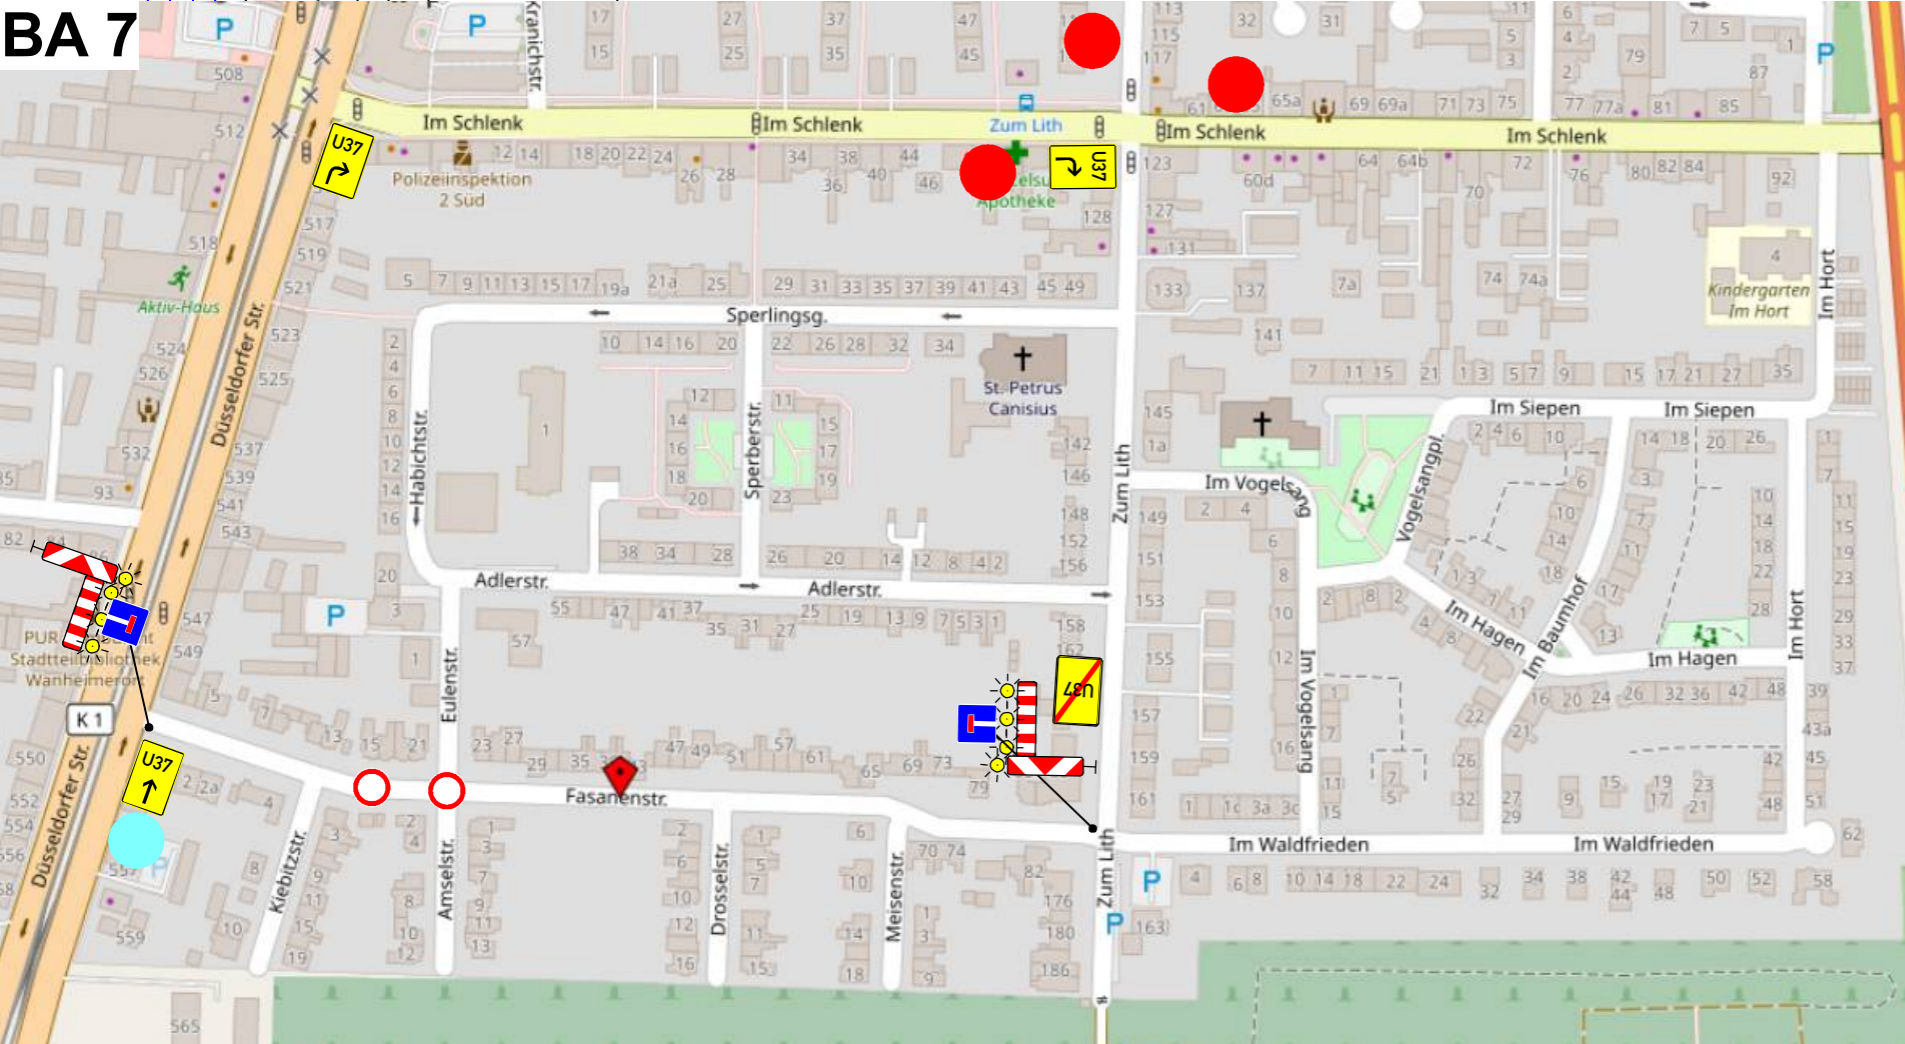

Anliegerinfos bauseits

Zufahrten zu Sackgassen
bleiben für Rettungsfahrzeuge
über Fahrbahn & Gehweg mit
min. 3.00m Breite gewährleistet


47055 Duisburg Fasanenstraße

Geplante Bauzeit: Juli 2026
Bereitschaftsruf: 0203 - 44 98 99 0

| | | | | |
|-----------------------------|----|--------------------|----|-------------|
| Bauleiter Verkehrssicherung | MG | Uwe Groß-Isselmann | MG | Autraggeber |
| | | | | Bauleitung |
| | | | | Kontakt |
| | | | | Ausführung |
| | | | | Bauleitung |
| | | | | Kontakt |


Int. Auftragsnummer:
VTRIPKENS GmbH & Co. KG
Unter den Ulmen 134a
47137 Duisburg
Tel.: 0203 44 98 99 - 0
Fax: 0203 44 98 99 29
info@vt-ripkens.de

VZ 283 sind 4 Tage vor Baubeginn aufzustellen
und im Bereich von Seitenstreifen durch
VZ 1060-31 zu ergänzen

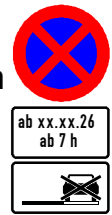


Durchfahrt
Fasanenstr
Düsseldorfer Str
gesperrt

Durchfahrt
Fasanenstr
Zum Lith
gesperrt
U37
folgen

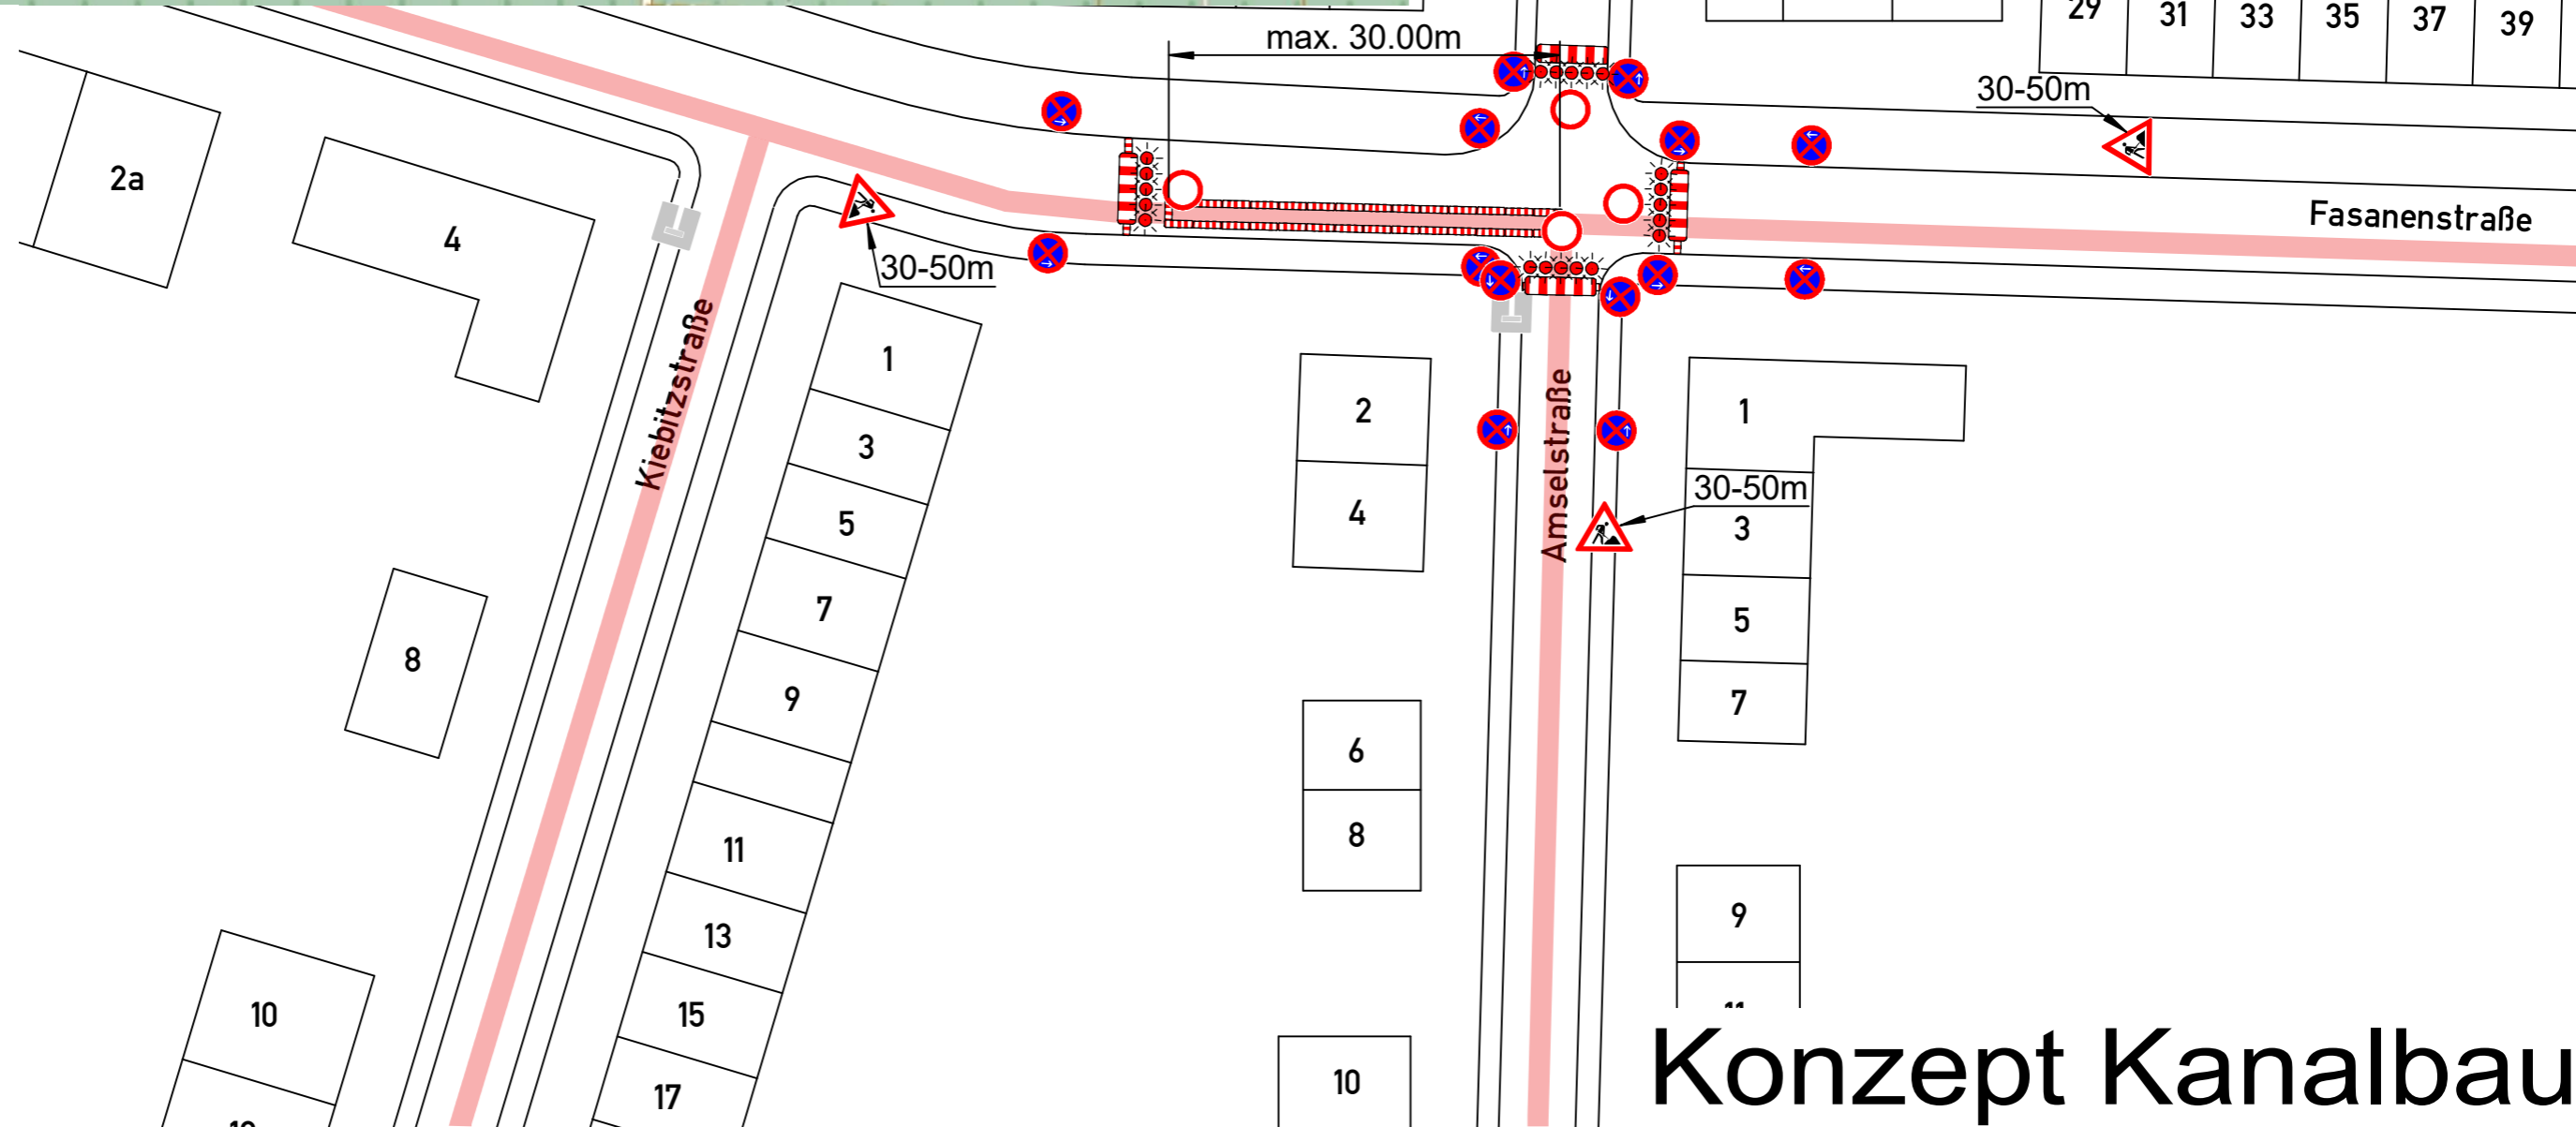

Konzept Kanalbau

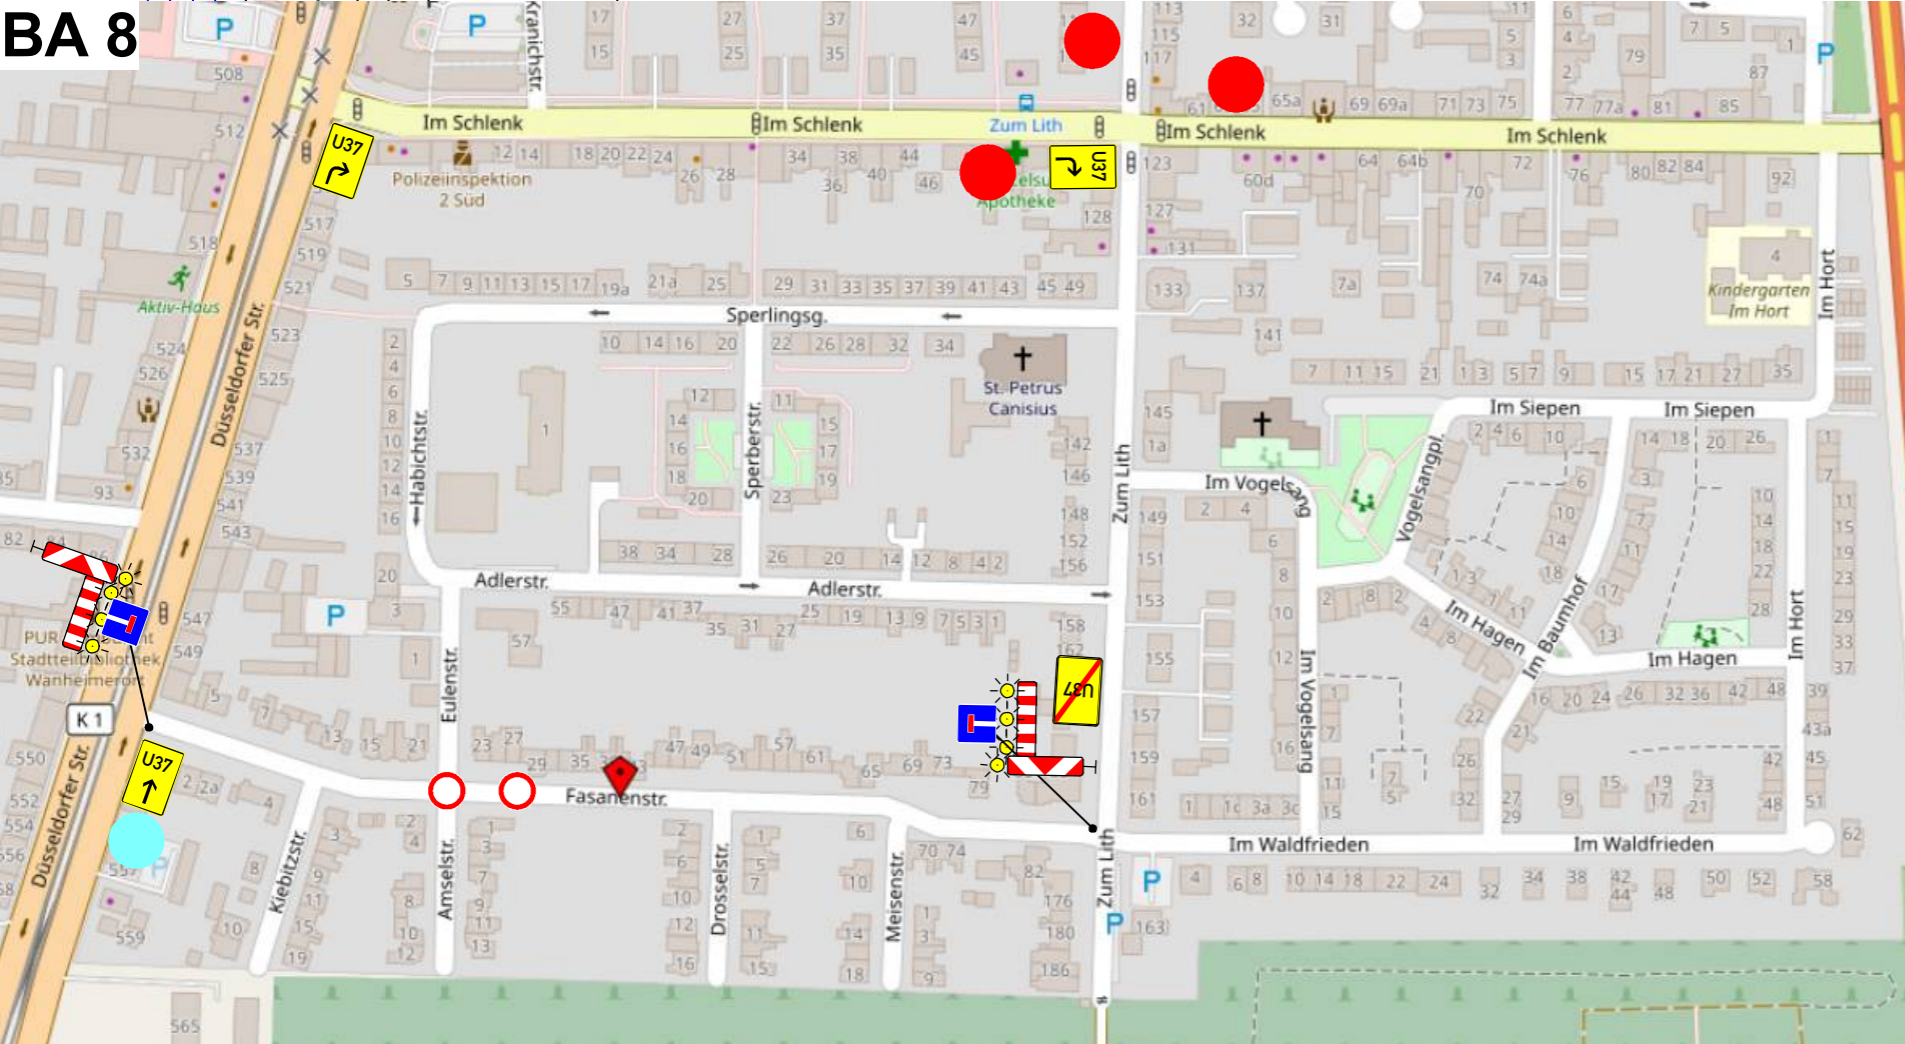

Anliegerinfos bauseits

Zufahrten zu Sackgassen
bleiben für Rettungsfahrzeuge
über Fahrbahn & Gehweg mit
min. 3.00m Breite gewährleistet

47055 Duisburg Fasanenstraße

Geplante Bauzeit: Juli 2026
Bereitschaftsruf: 0203 - 44 98 99 0

| | | | | |
|-----------------------------|----|--------------------|----|-------------|
| Bauleiter Verkehrssicherung | MG | Uwe Groß-Isselmann | MG | Autraggeber |
| | | | | Bauleitung |
| | | | | Kontakt |
| | | | | Ausführung |
| | | | | Bauleitung |
| | | | | Kontakt |


Int. Auftragsnummer:
VTRIPKENS GmbH & Co. KG
Unter den Ulmen 134a
47137 Duisburg
Tel.: 0203 44 98 99 - 0
Fax: 0203 44 98 99 29
info@vt-ripkens.de

VZ 283 sind 4 Tage vor Baubeginn aufzustellen
und im Bereich von Seitenstreifen durch
VZ 1060-31 zu ergänzen




Durchfahrt
Fasanenstr
Düsseldorfer Str
gesperrt

Durchfahrt
Fasanenstr
Zum Lith
gesperrt
U37
folgen

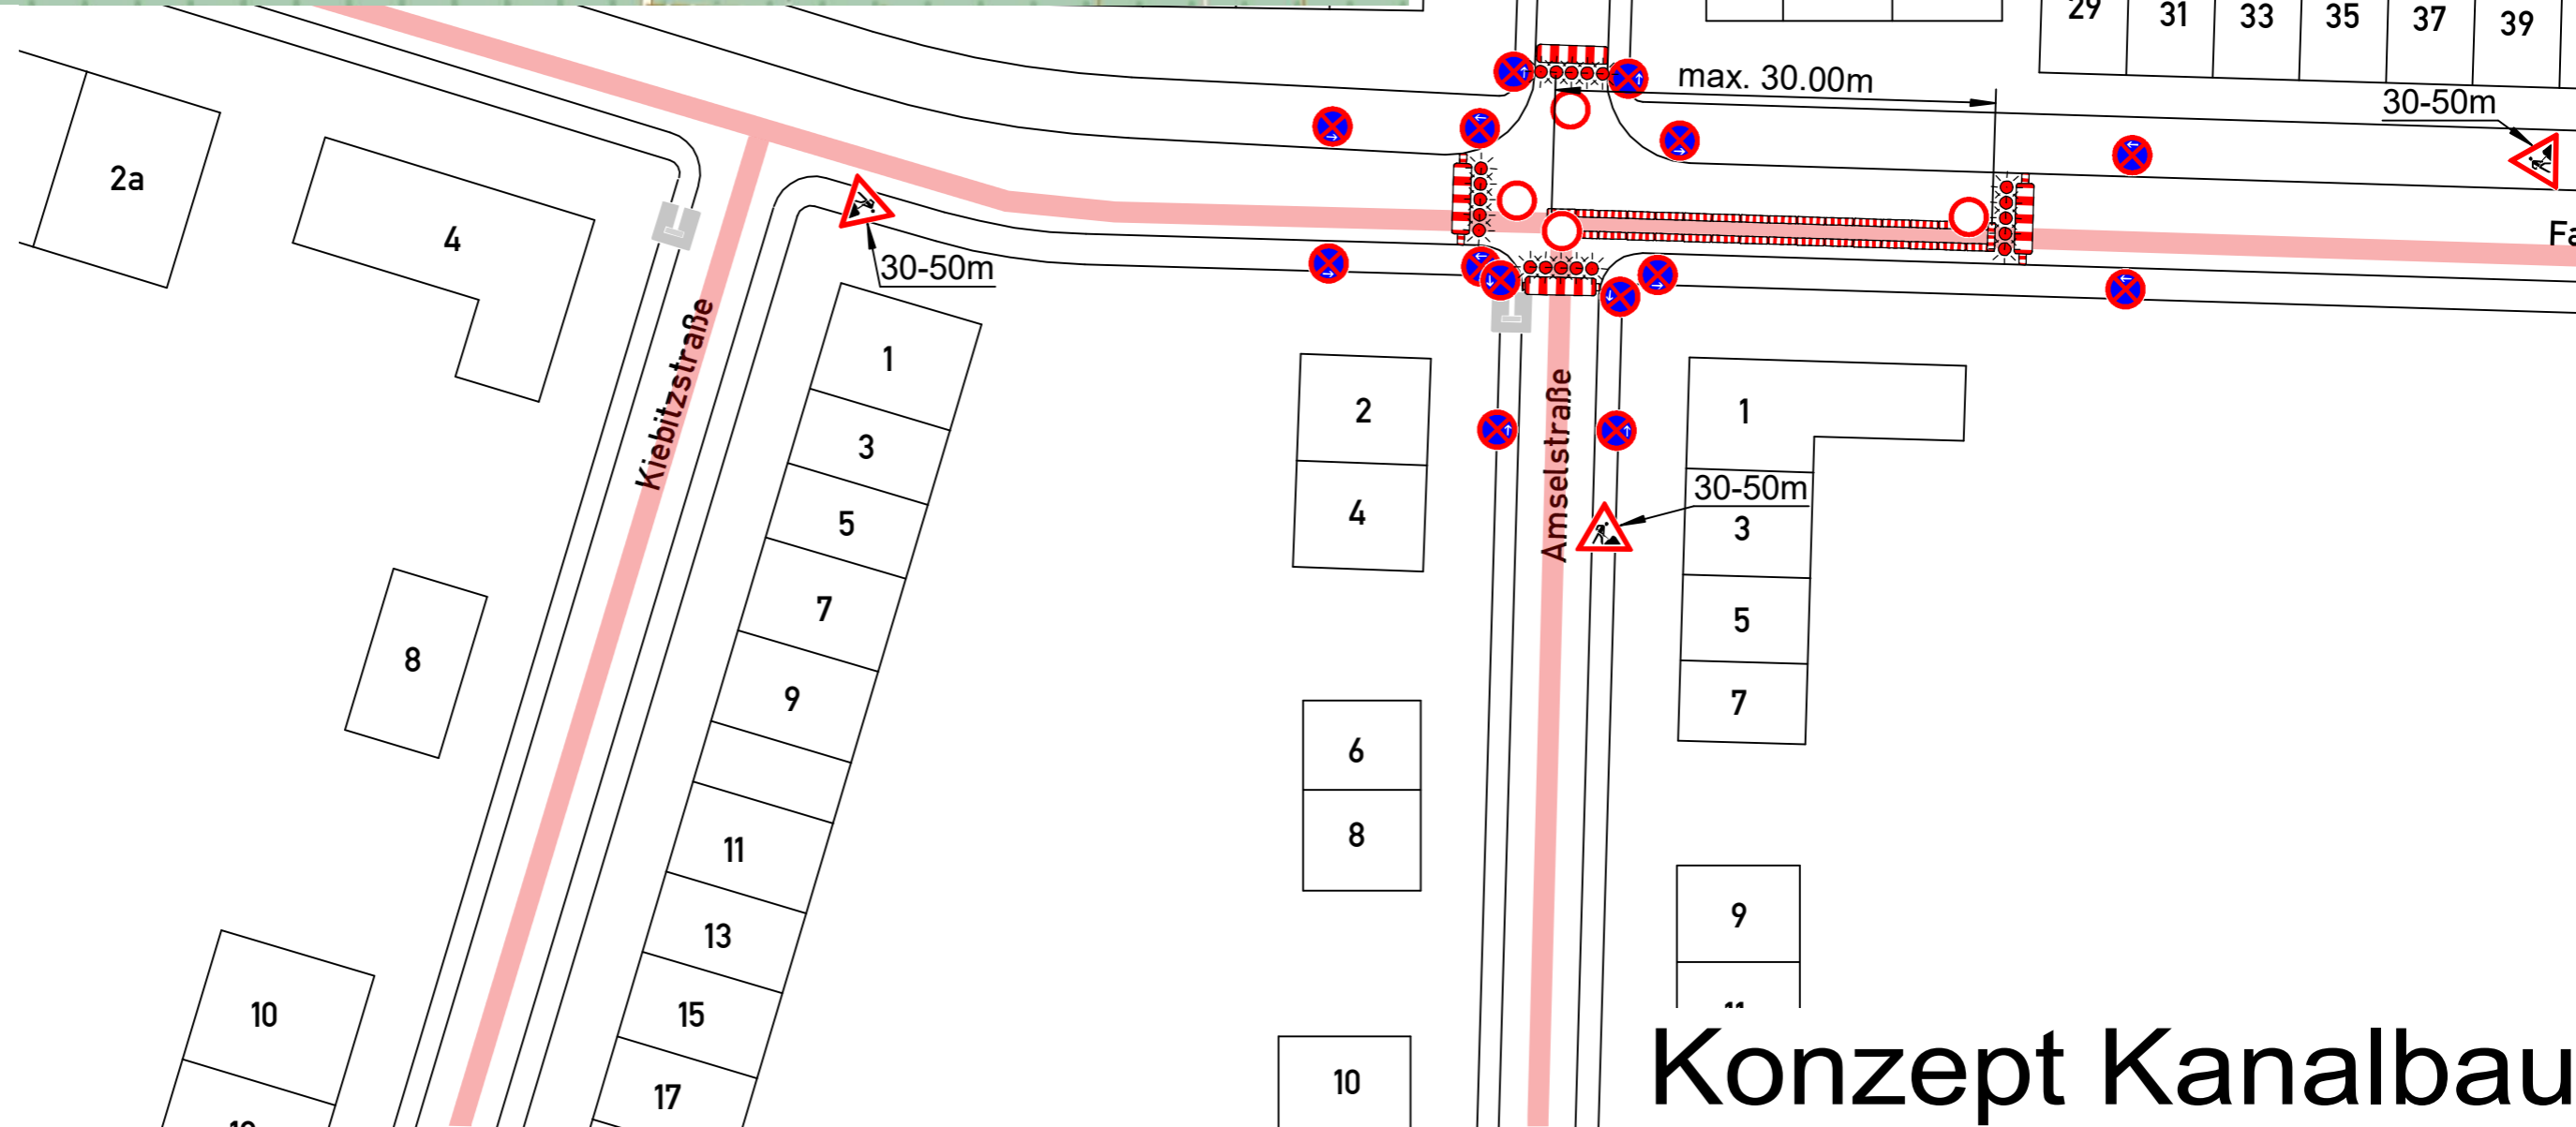

Konzept Kanalbau

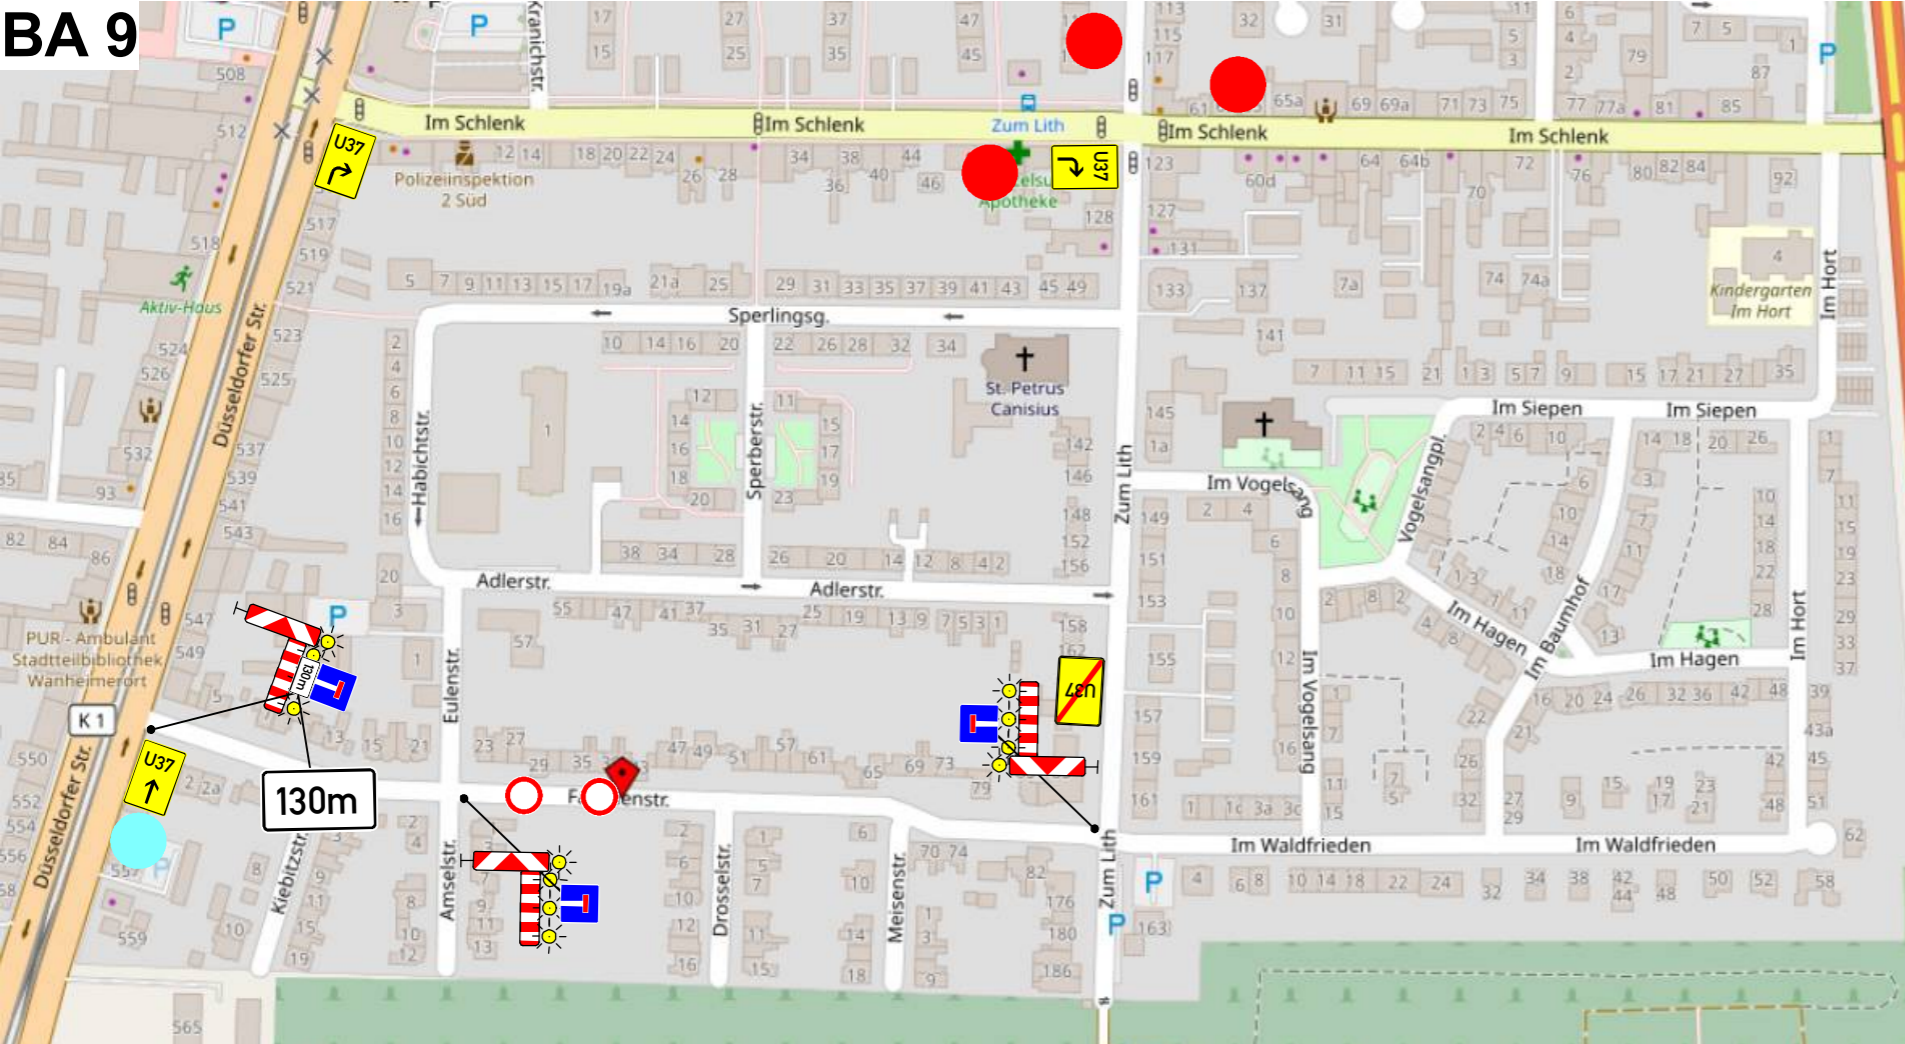

Anliegerinfos bauseits

Zufahrten zu Sackgassen
bleiben für Rettungsfahrzeuge
über Fahrbahn & Gehweg mit
min. 3.00m Breite gewährleistet



47055 Duisburg Fasanenstraße


Geplante Bauzeit: Juli 2026
Bereitschaftsruf: 0203 - 44 98 99 0

| | | | |
|-----------------------------|----|--------------------|--|
| Bauleiter Verkehrssicherung | MG | Uwe Groß-Isselmann | Auftraggeber Bauleitung Ausführung Bauleitung Kontakt |
| Int. Auftragsnummer: | | | Unter den Ulmen 134a 47137 Duisburg Tel.: 0203 44 98 99 - 0 Fax: 0203 44 98 99 29 info@vt-ripkens.de |



VZ 283 sind 4 Tage vor Baubeginn aufzustellen
und im Bereich von Seitenstreifen durch
VZ 1060-31 zu ergänzen

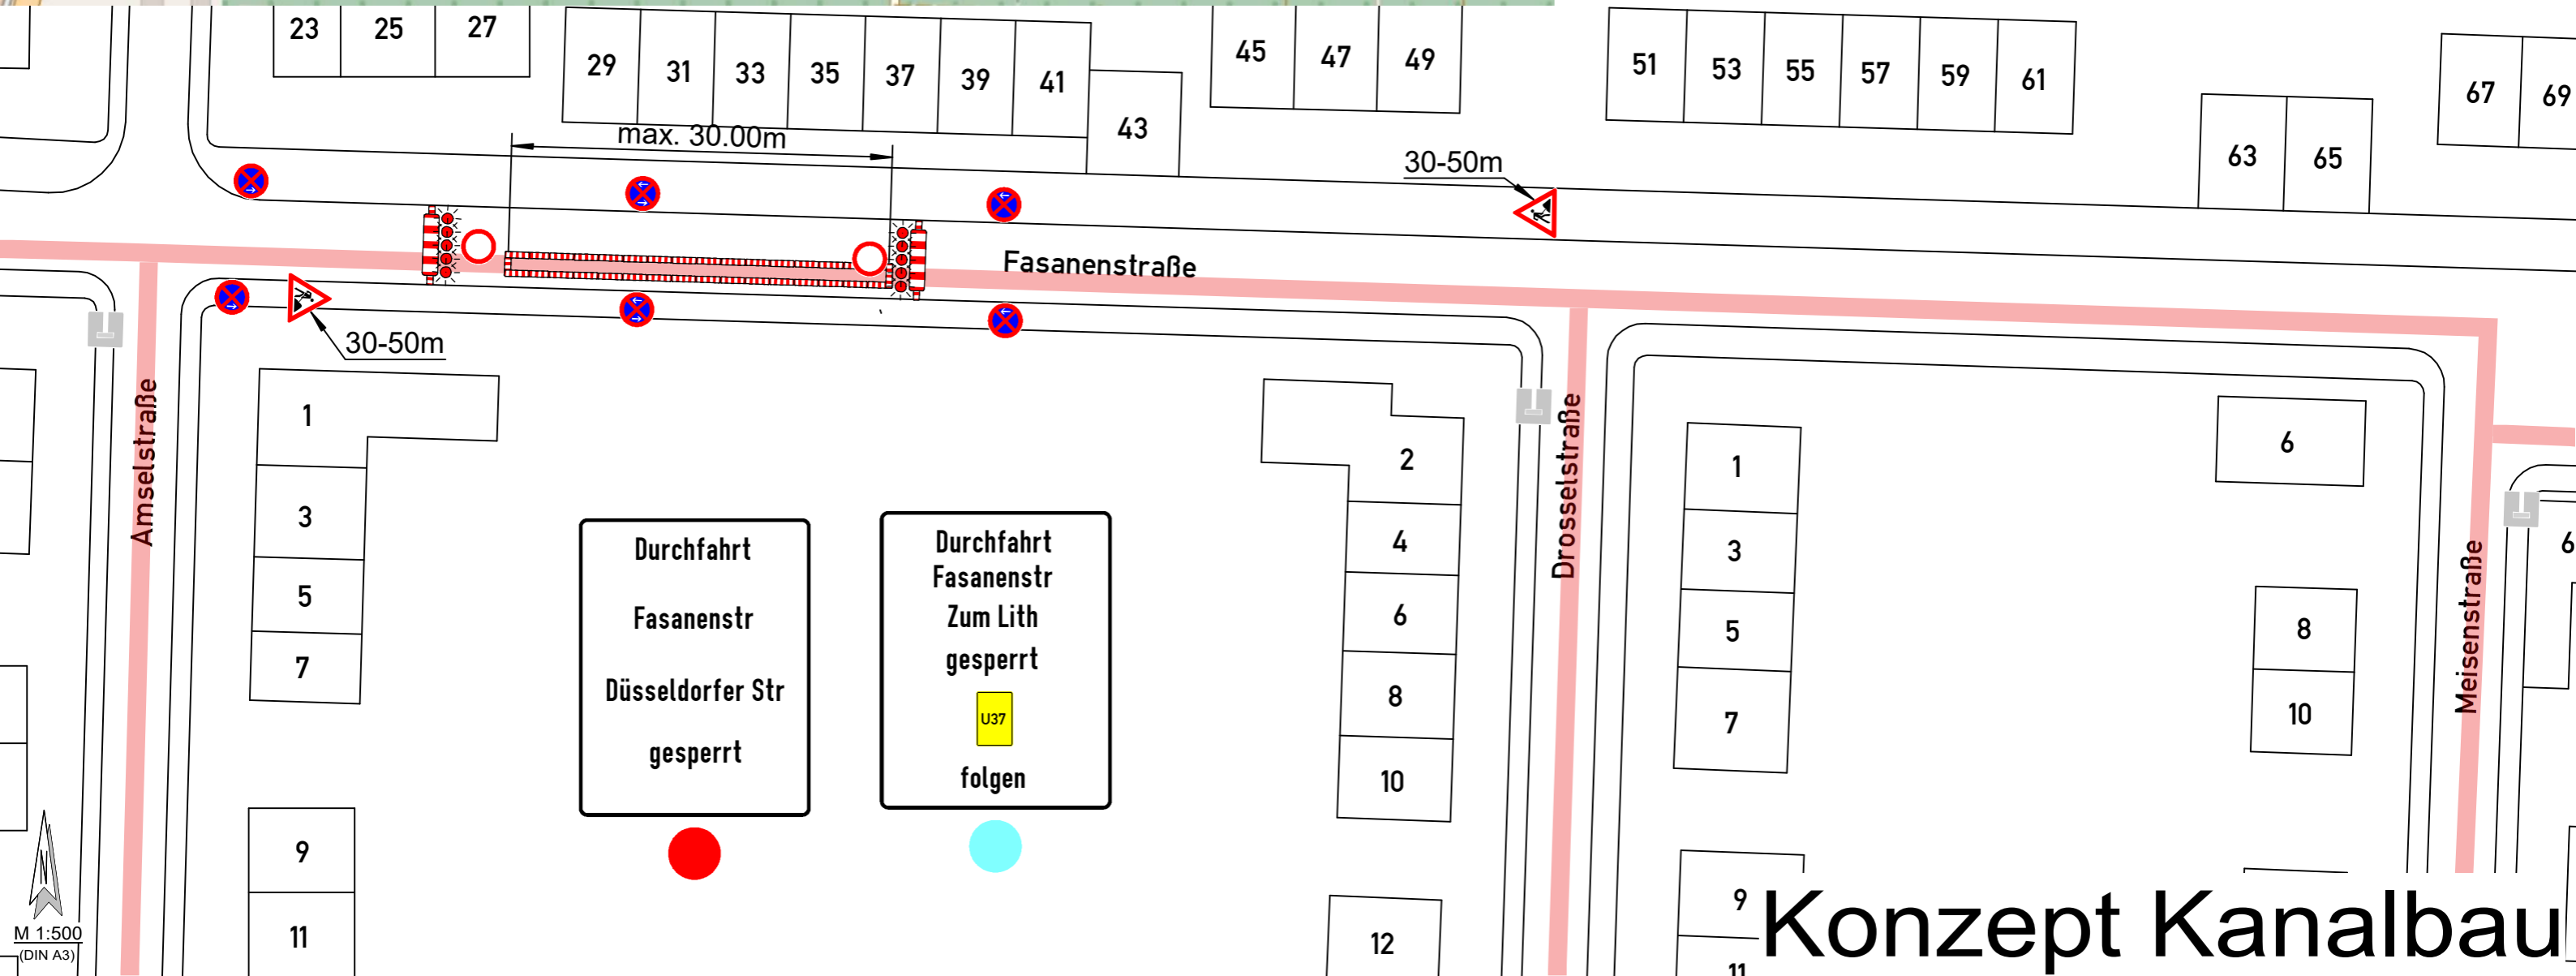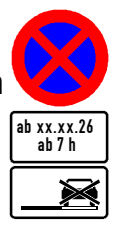

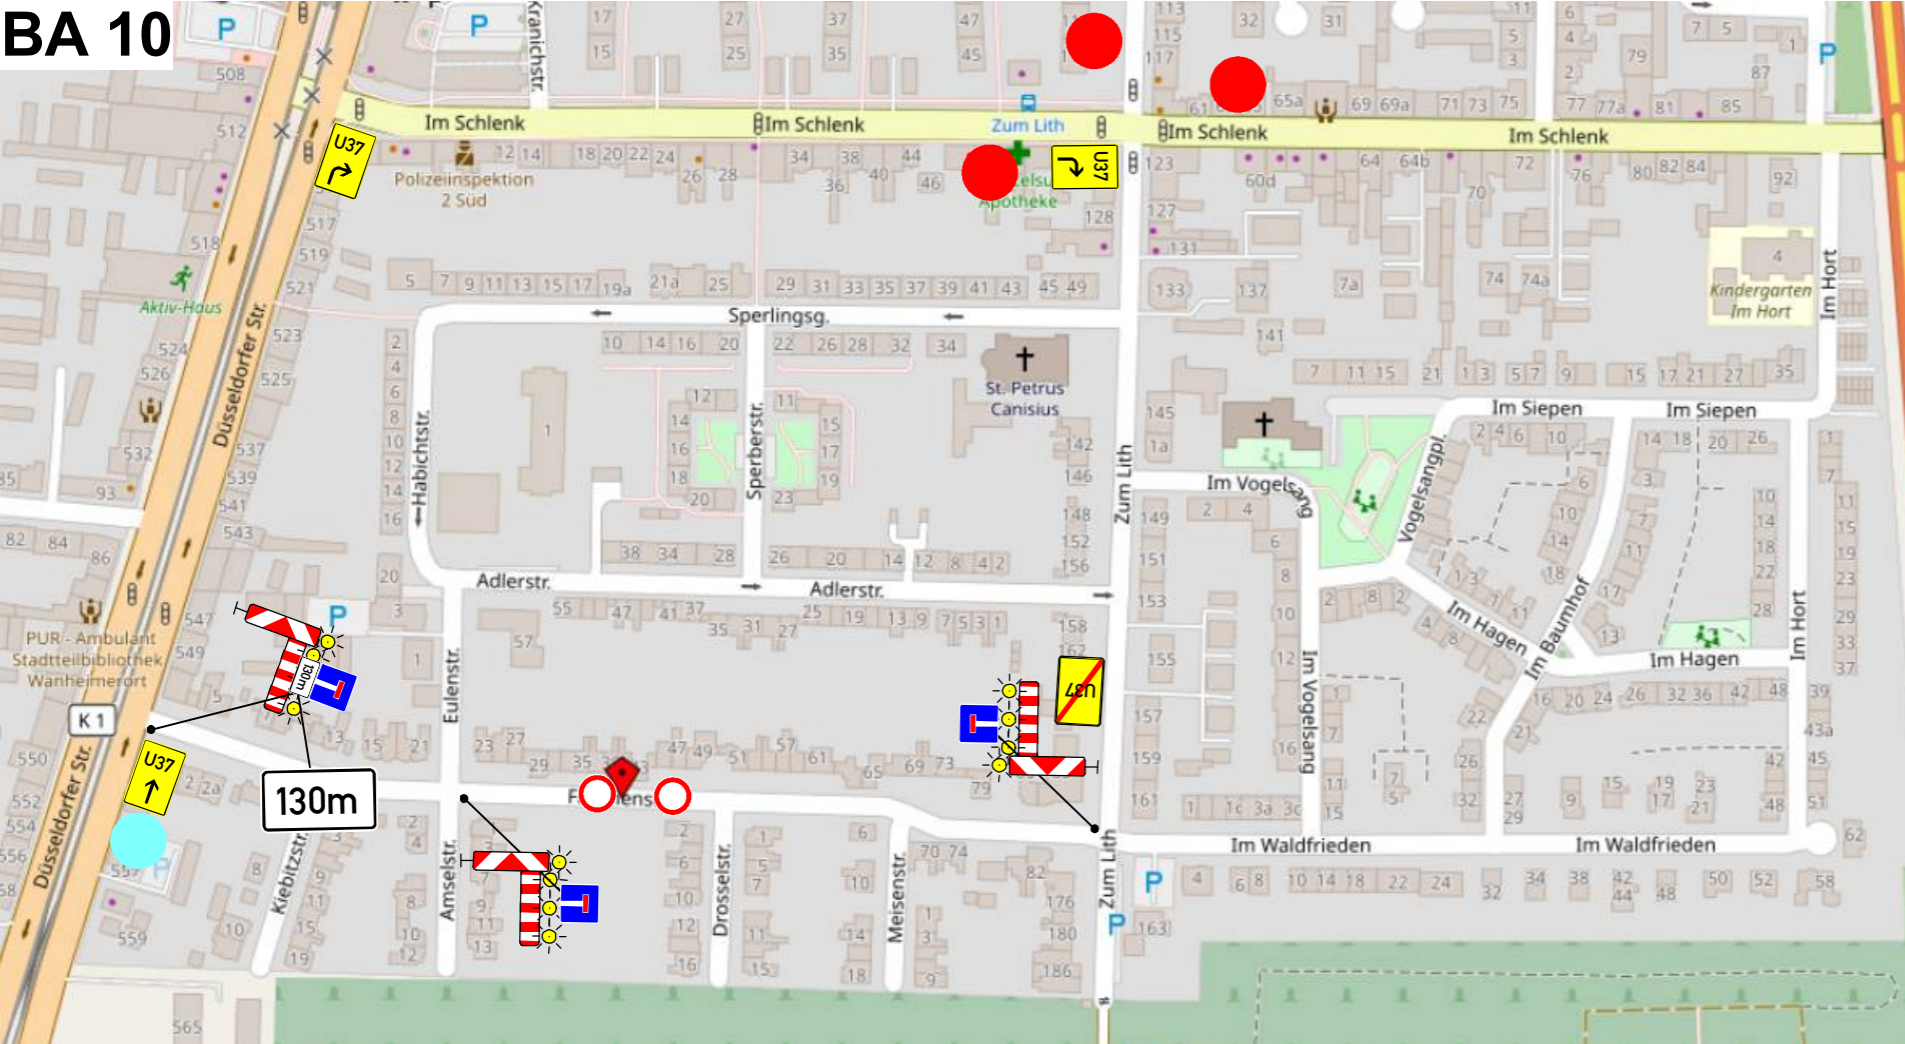

Anliegerinfos bauseits

Zufahrten zu Sackgassen
bleiben für Rettungsfahrzeuge
über Fahrbahn & Gehweg mit
min. 3.00m Breite gewährleistet


47055 Duisburg Fasanenstraße


Geplante Bauzeit: Juli 2026
Bereitschaftsruf: 0203 - 44 98 99 0

| | | | |
|-----------------------------|----|--------------------|--|
| Bauleiter Verkehrssicherung | MG | Uwe Groß-Isselmann | Auftraggeber Bauleitung Ausführung Bauleitung Kontakt |
| Int. Auftragsnummer: | | | Unter den Ulmen 134a 47137 Duisburg Tel.: 0203 44 98 99 - 0 Fax: 0203 44 98 99 29 info@vt-ripkens.de |



VZ 283 sind 4 Tage vor Baubeginn aufzustellen
und im Bereich von Seitenstreifen durch
VZ 1060-31 zu ergänzen

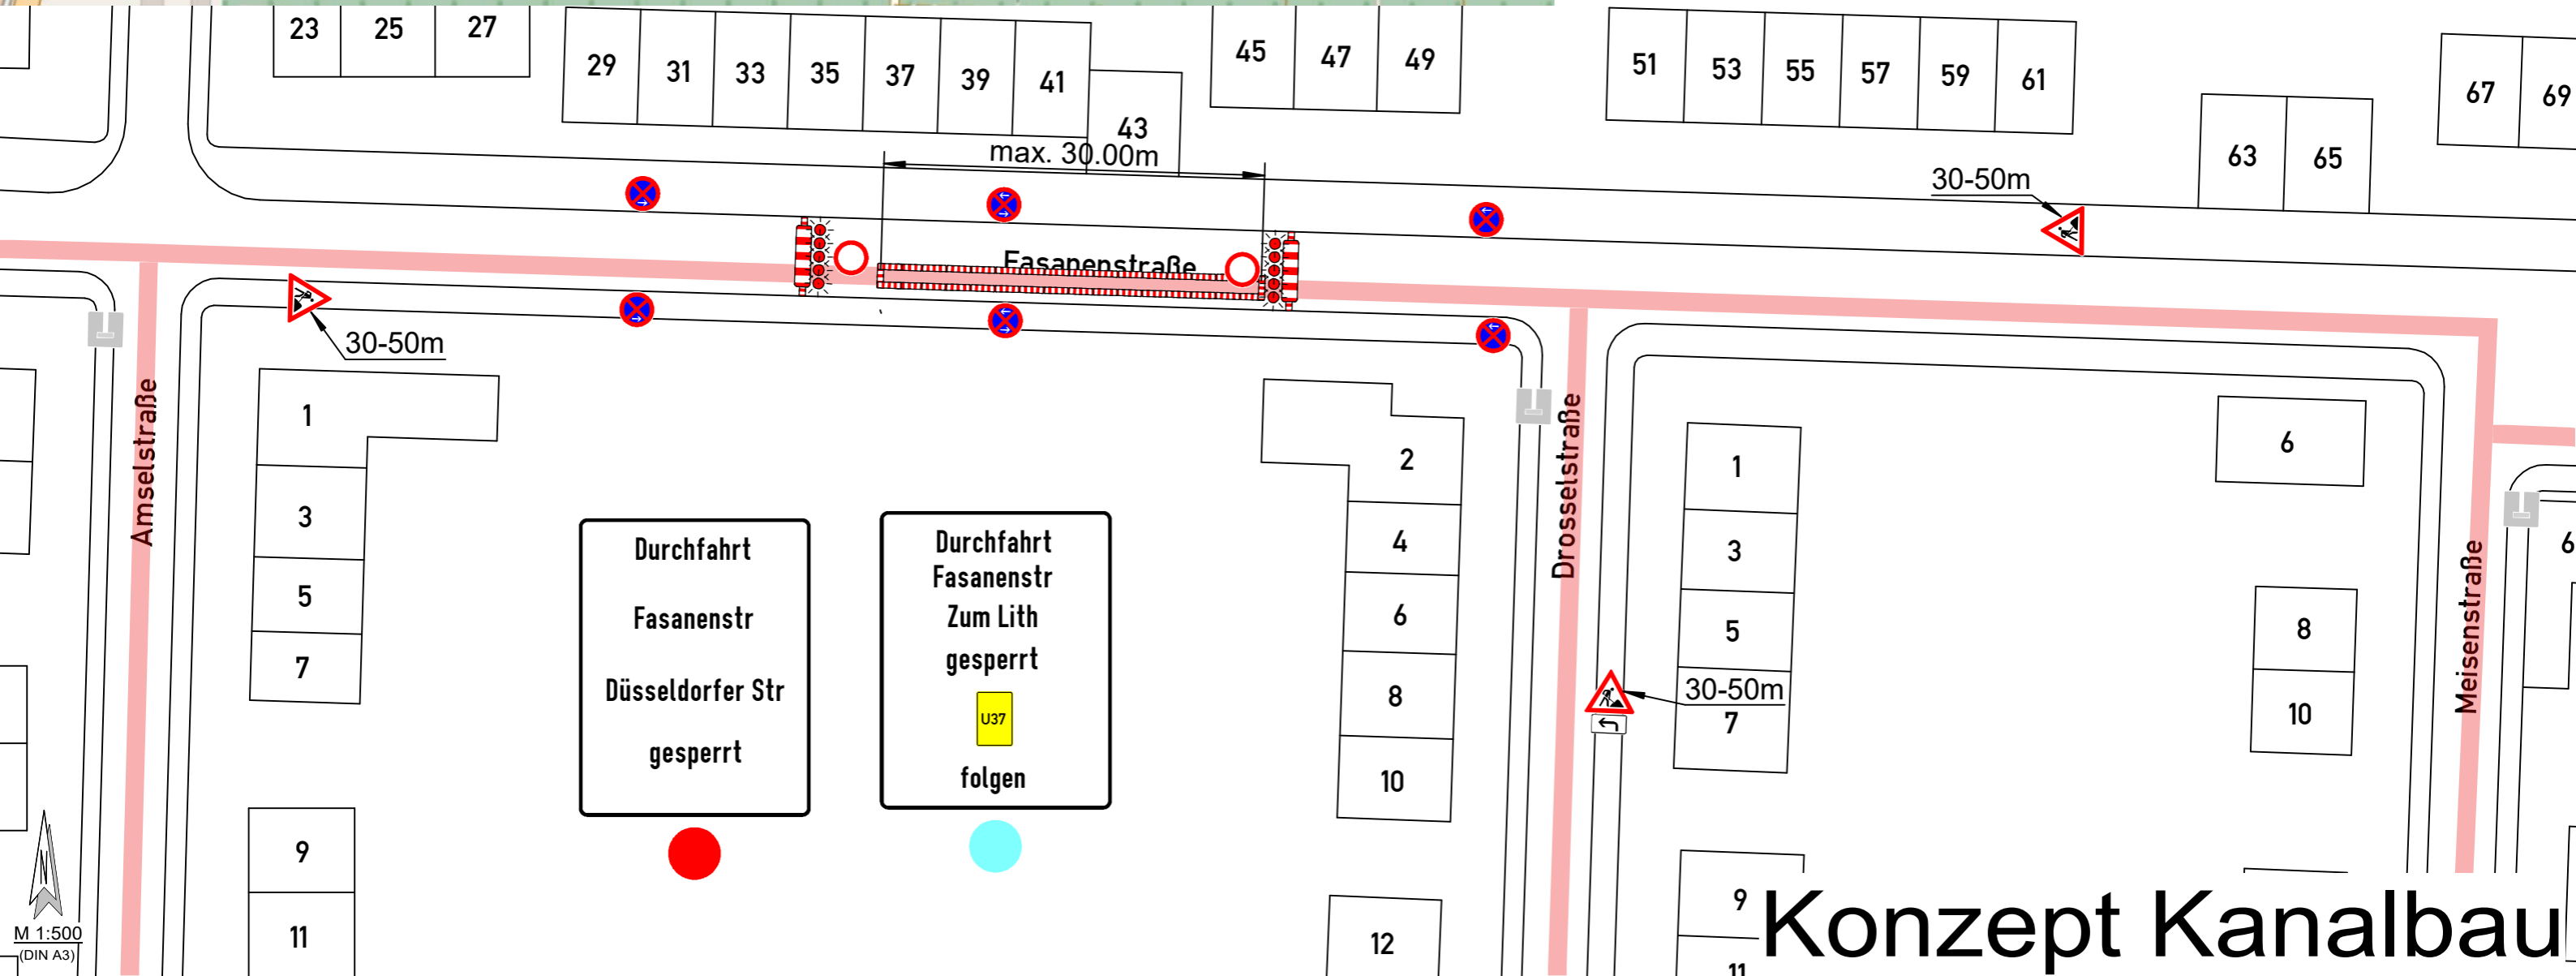

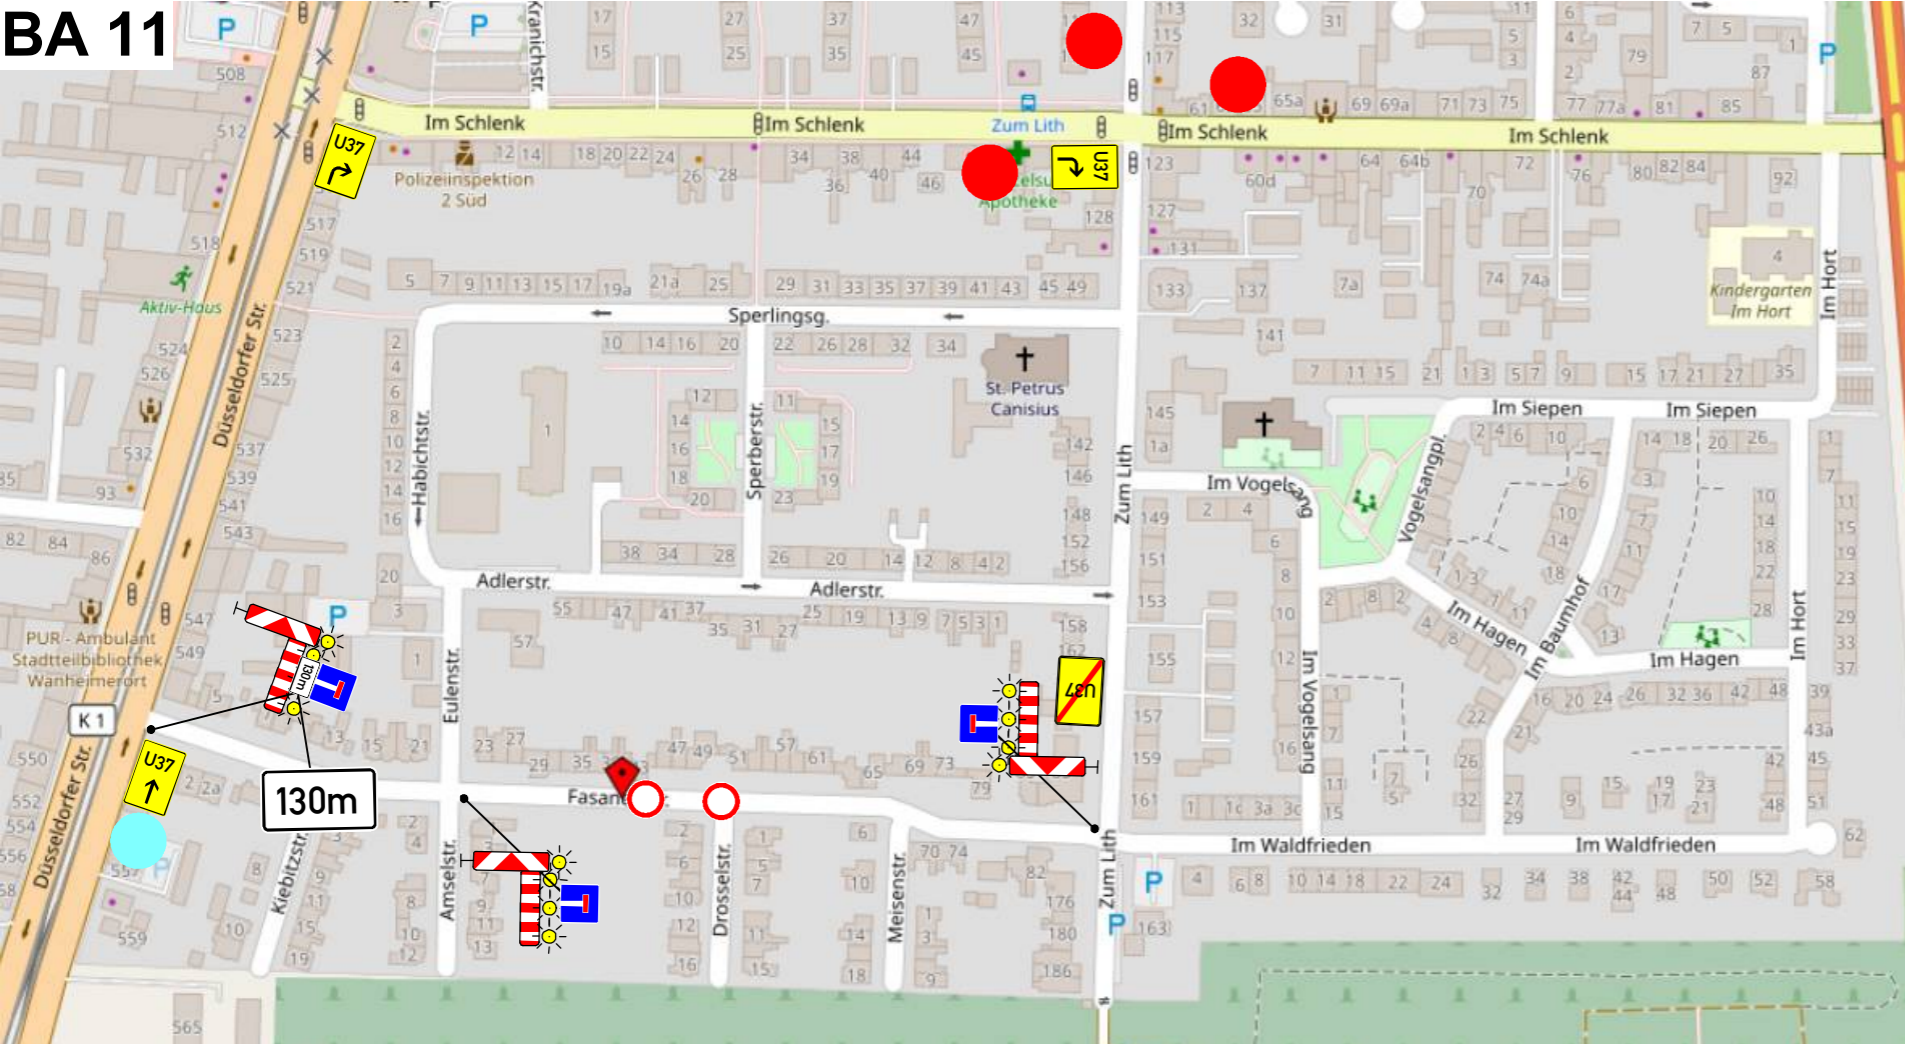

Anliegerinfos bauseits

Zufahrten zu Sackgassen
bleiben für Rettungsfahrzeuge
über Fahrbahn & Gehweg mit
min. 3.00m Breite gewährleistet



47055 Duisburg Fasanenstraße

Geplante Bauzeit: Juli 2026
Bereitschaftsruf: 0203 - 44 98 99 0


| | | | | | |
|-----------------------------|----|--------------------|----|-------------|--------------------|
| Bauleiter Verkehrssicherung | MG | Uwe Groß-Isselmann | MG | Unternehmer | Uwe Groß-Isselmann |
| Bauleitung | | Bauleitung | | Bauleitung | |
| Ausführung | | Ausführung | | Ausführung | |
| Kontakt | | Kontakt | | Kontakt | |

Int. Auftragsnummer:
VTRIPKENS GmbH & Co. KG
Unter den Ulmen 134a
47137 Duisburg
Tel.: 0203 44 98 99 - 0
Fax: 0203 44 98 99 29
info@vt-ripkens.de

VZ 283 sind 4 Tage vor Baubeginn aufzustellen
und im Bereich von Seitenstreifen durch
VZ 1060-31 zu ergänzen

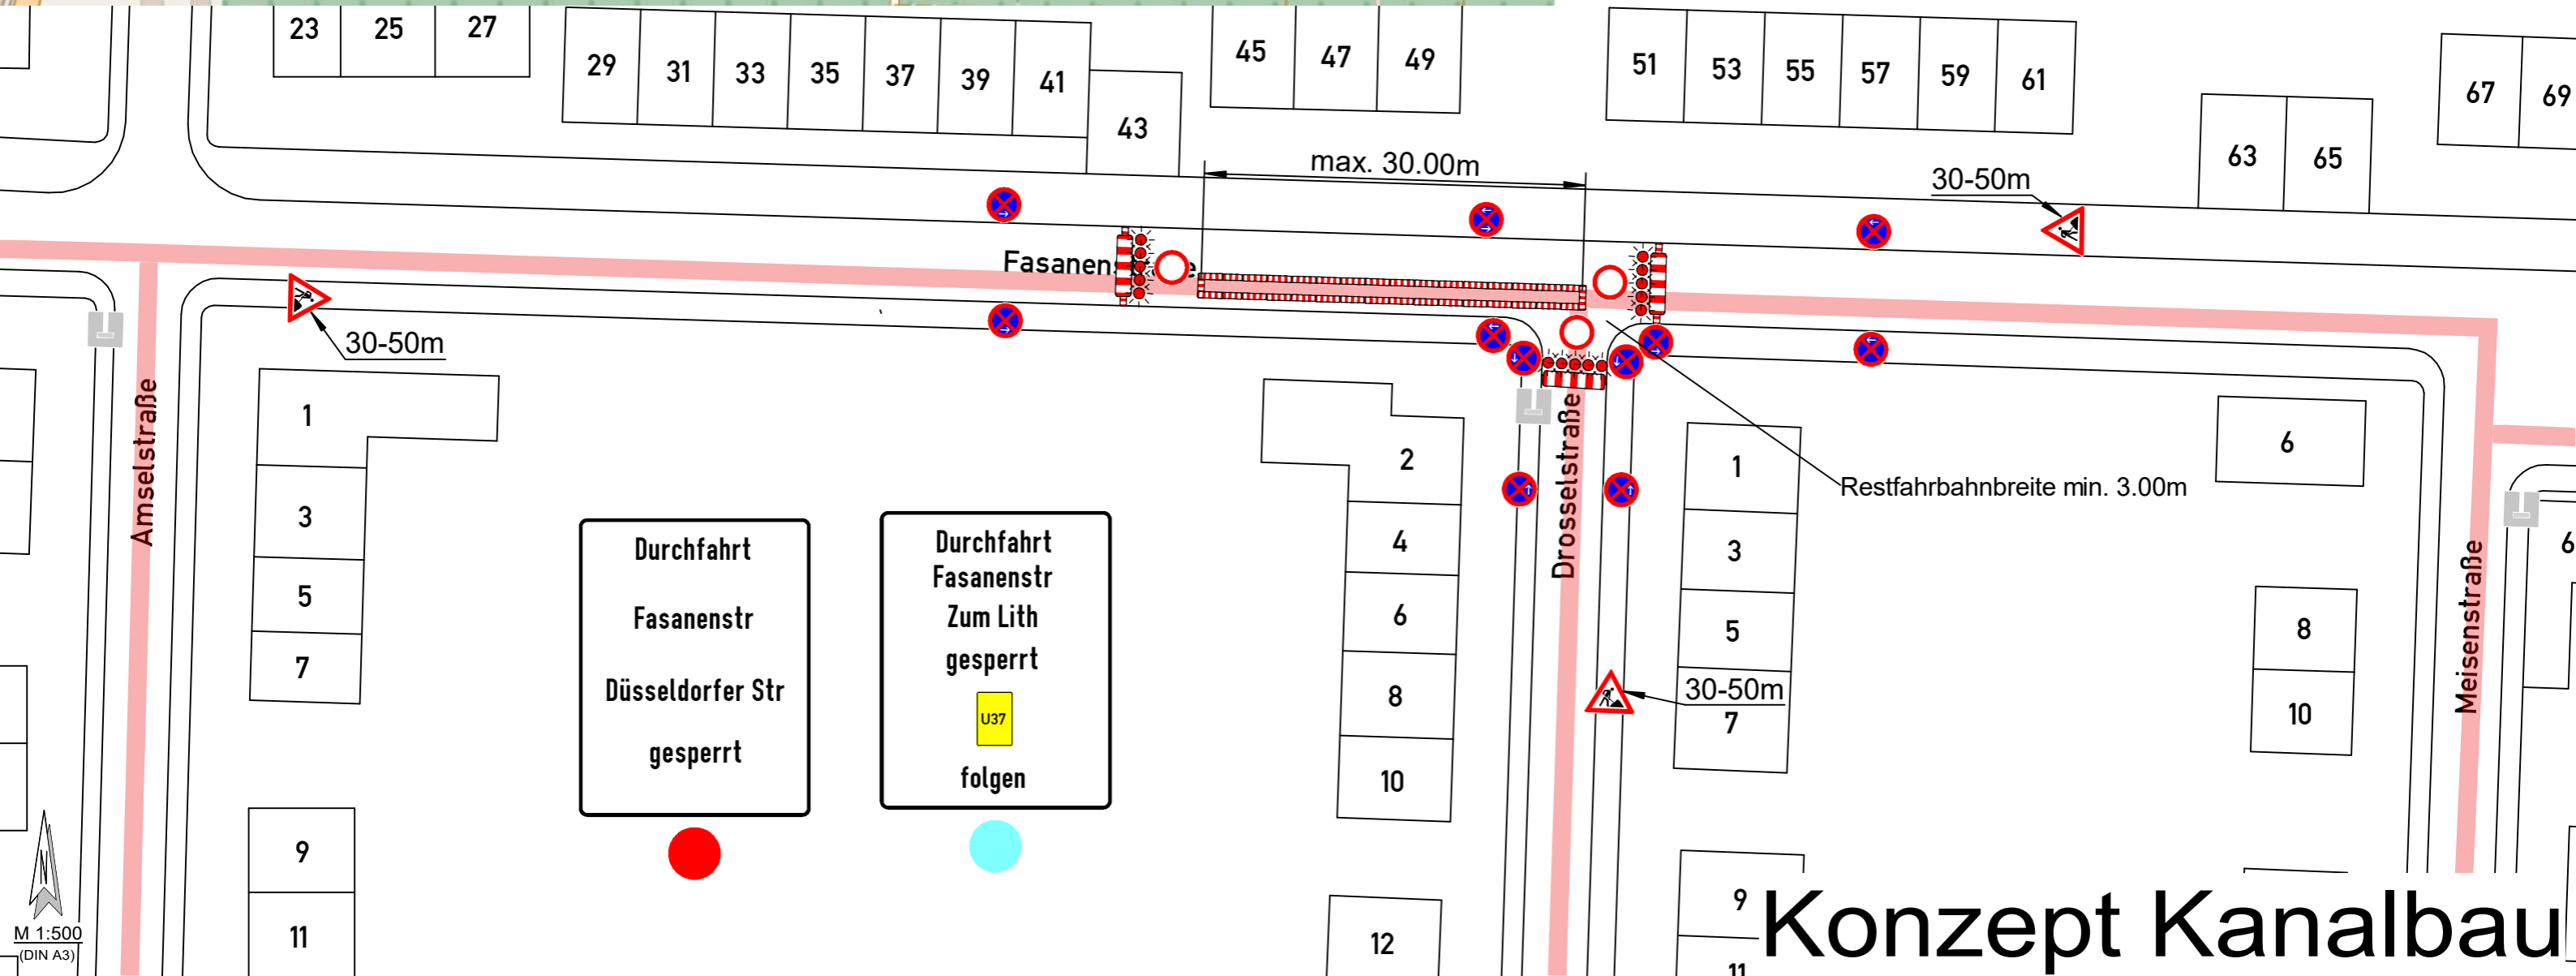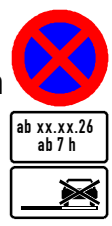

Konzept Kanalbau

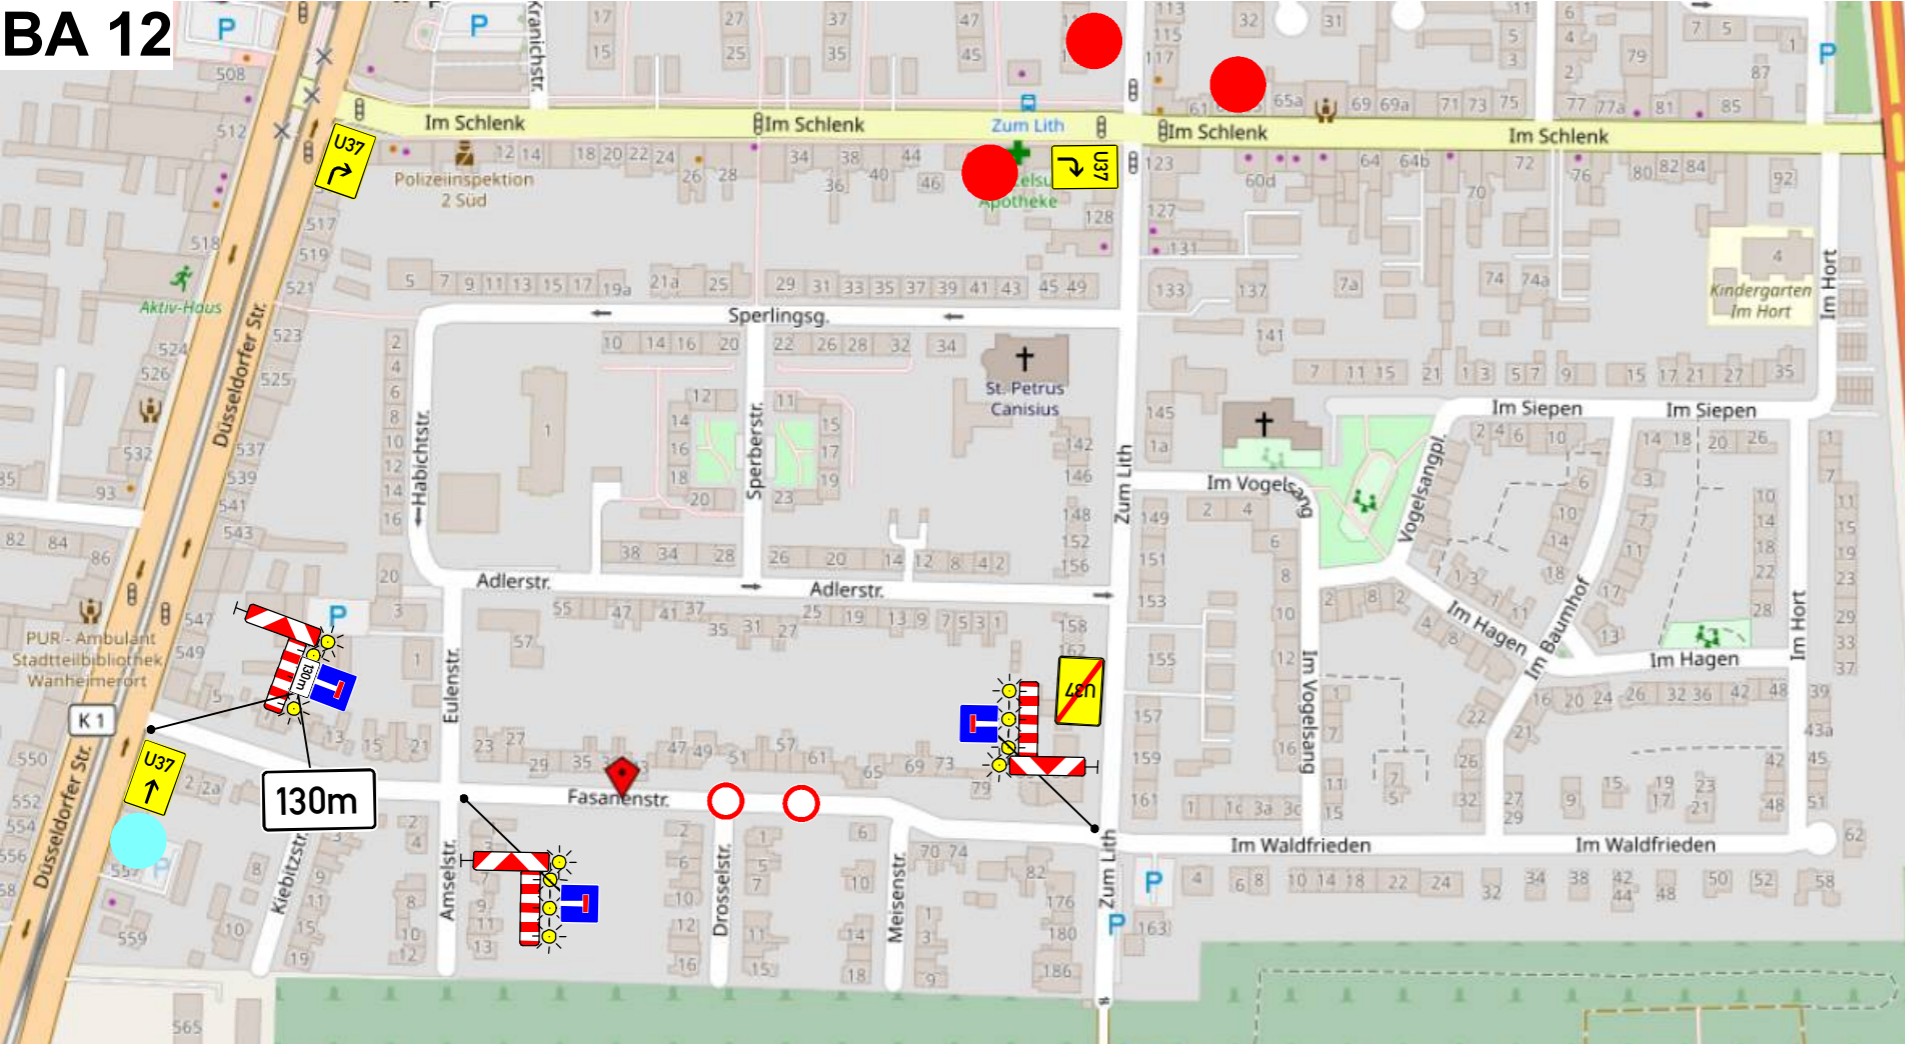

Anliegerinfos bauseits

Zufahrten zu Sackgassen
bleiben für Rettungsfahrzeuge
über Fahrbahn & Gehweg mit
min. 3.00m Breite gewährleistet



47055 Duisburg Fasanenstraße

Geplante Bauzeit: Juli 2026
Bereitschaftsruf: 0203 - 44 98 99 0


| | | | |
|-----------------------------|----|--------------------|--|
| Bauleiter Verkehrssicherung | MG | Uwe Groß-Isselmann | Auftraggeber Bauleitung Ausführung Bauleitung Kontakt |
| Int. Auftragsnummer: | | | Unter den Ulmen 134a 47137 Duisburg Tel.: 0203 44 98 99 - 0 Fax: 0203 44 98 99 29 info@vt-ripkens.de |



VZ 283 sind 4 Tage vor Baubeginn aufzustellen
und im Bereich von Seitenstreifen durch
VZ 1060-31 zu ergänzen

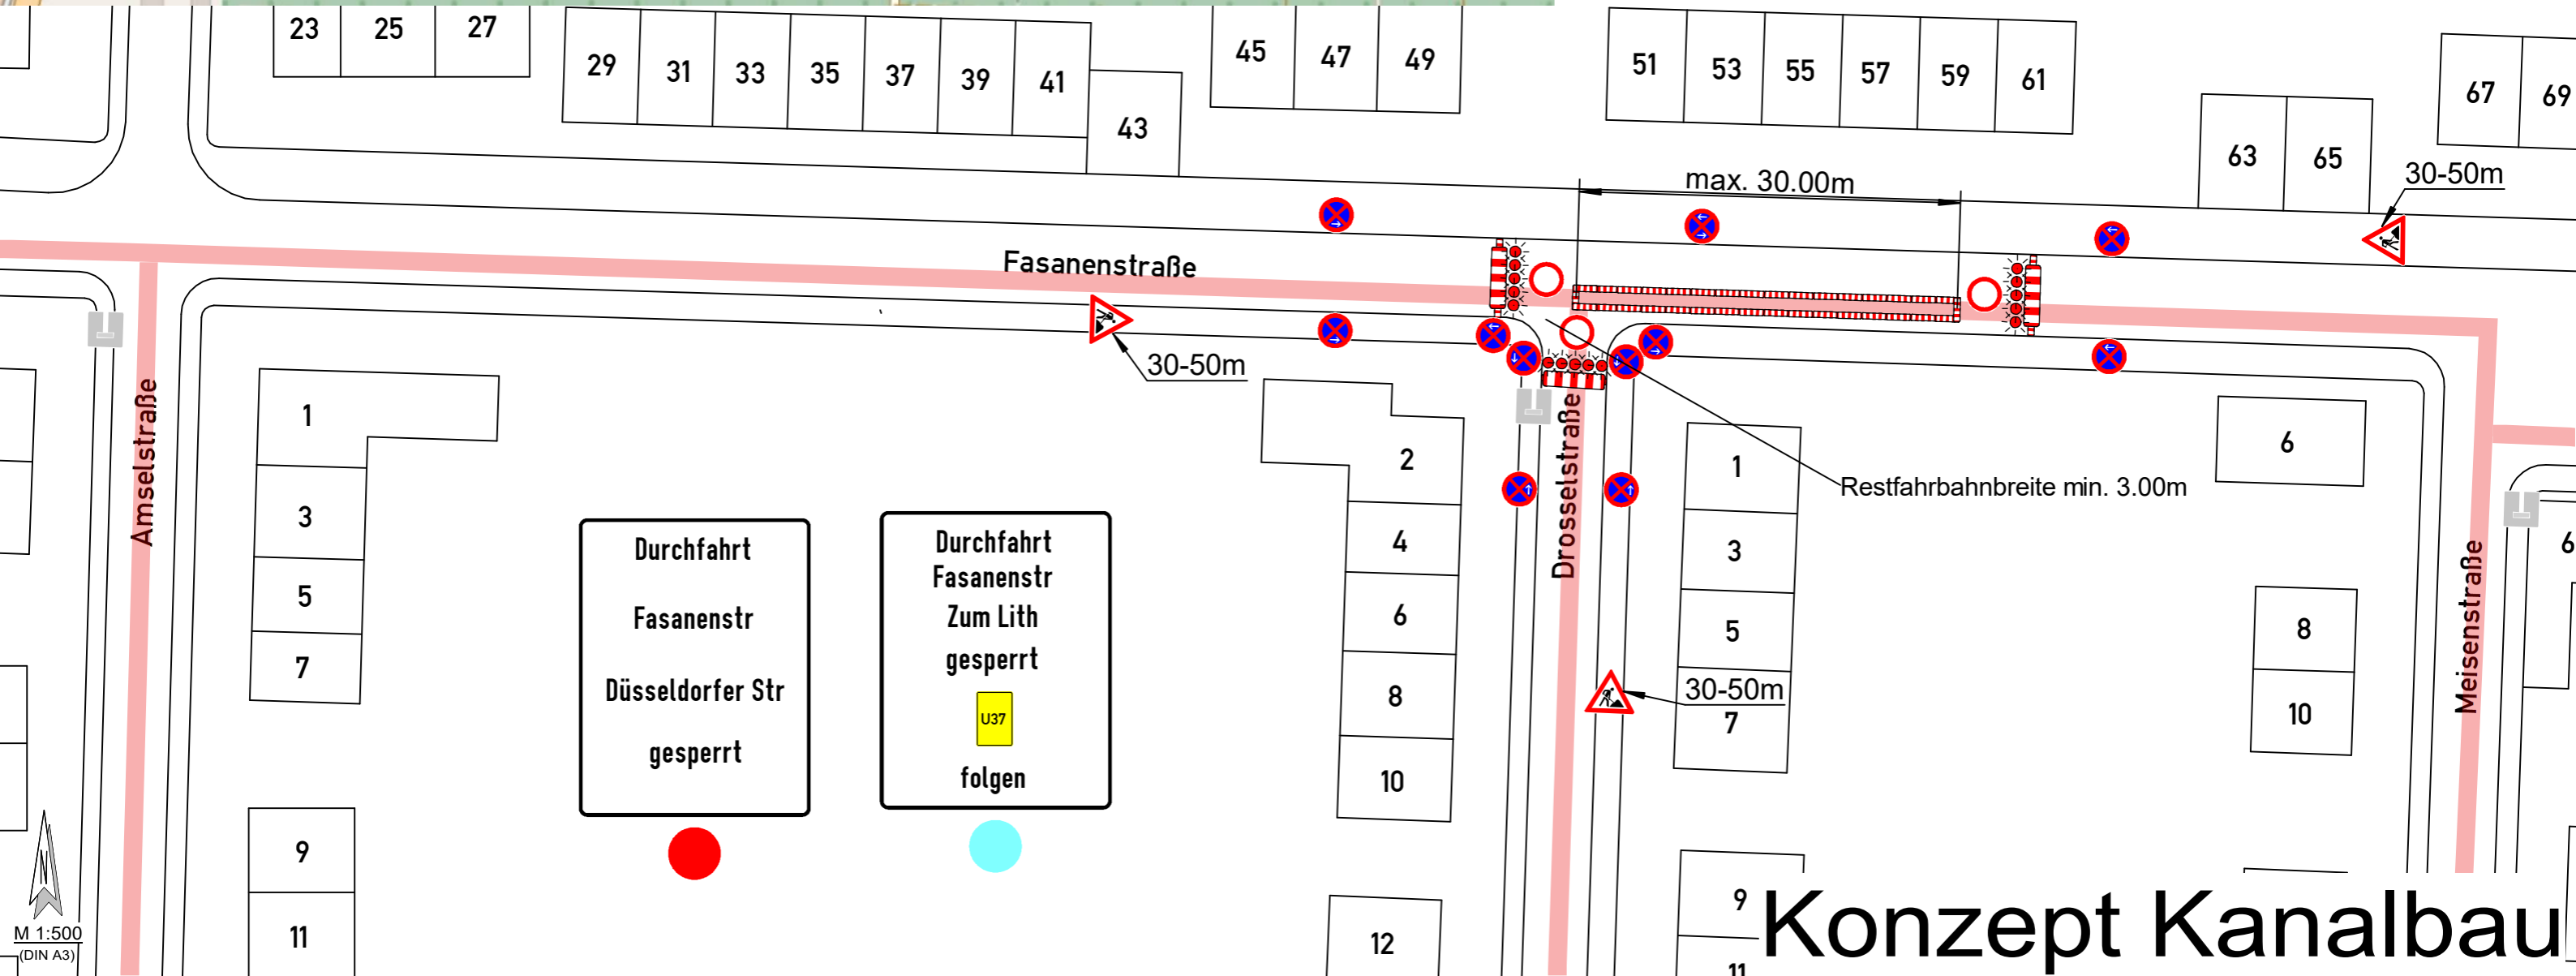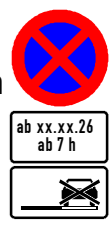

Konzept Kanalbau

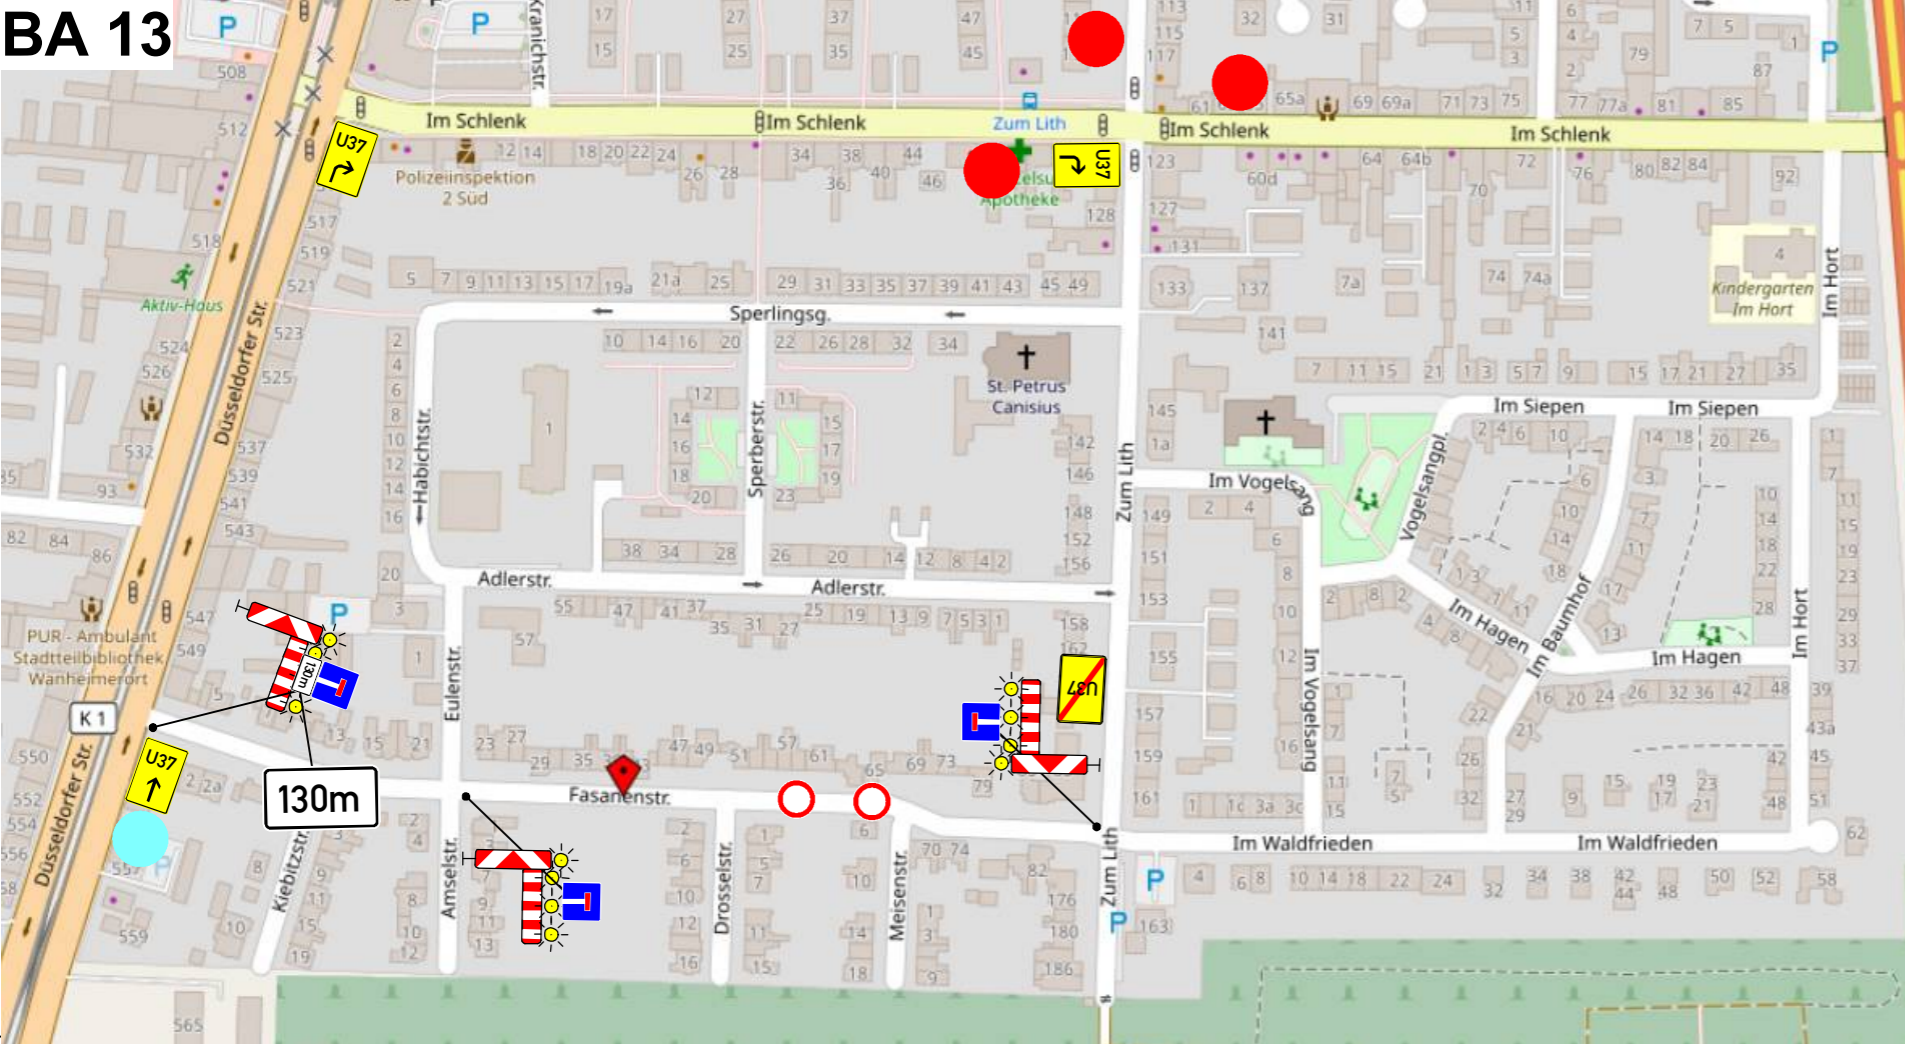

Durchfahrt
Fasanenstr
Düsseldorfer Str
gesperrt

Durchfahrt
Fasanenstr
Zum Lith
gesperrt

U37
folgen


47055 Duisburg
Fasanenstraße

Geplante Bauzeit: Juli 2026
Bereitschaftsruf: 0203 - 44 98 99 0

| | | | | |
|-----------------------------|----|--------------------|----|-------------|
| Bauleiter Verkehrssicherung | MG | Uwe Groß-Isselmann | MG | Autraggeber |
| | | | | Bauleitung |
| | | | | Kontakt |
| | | | | Ausführung |
| Int. Auftragsnummer: | | | | Bauleitung |
| | | | | Kontakt |


VTRIPKENS GmbH & Co. KG
Unter den Ulmen 134a
47137 Duisburg
Tel.: 0203 44 98 99 - 0
Fax: 0203 44 98 99 29
info@vt-ripkens.de


VZ 283 sind 4 Tage vor Baubeginn aufzustellen und im Bereich von Seitenstreifen durch VZ 1060-31 zu ergänzen

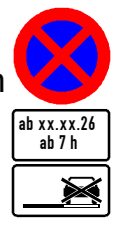

Anliegerinfos bauseits

Zufahrten zu Sackgassen bleiben für Rettungsfahrzeuge über Fahrbahn & Gehweg mit min. 3.00m Breite gewährleistet

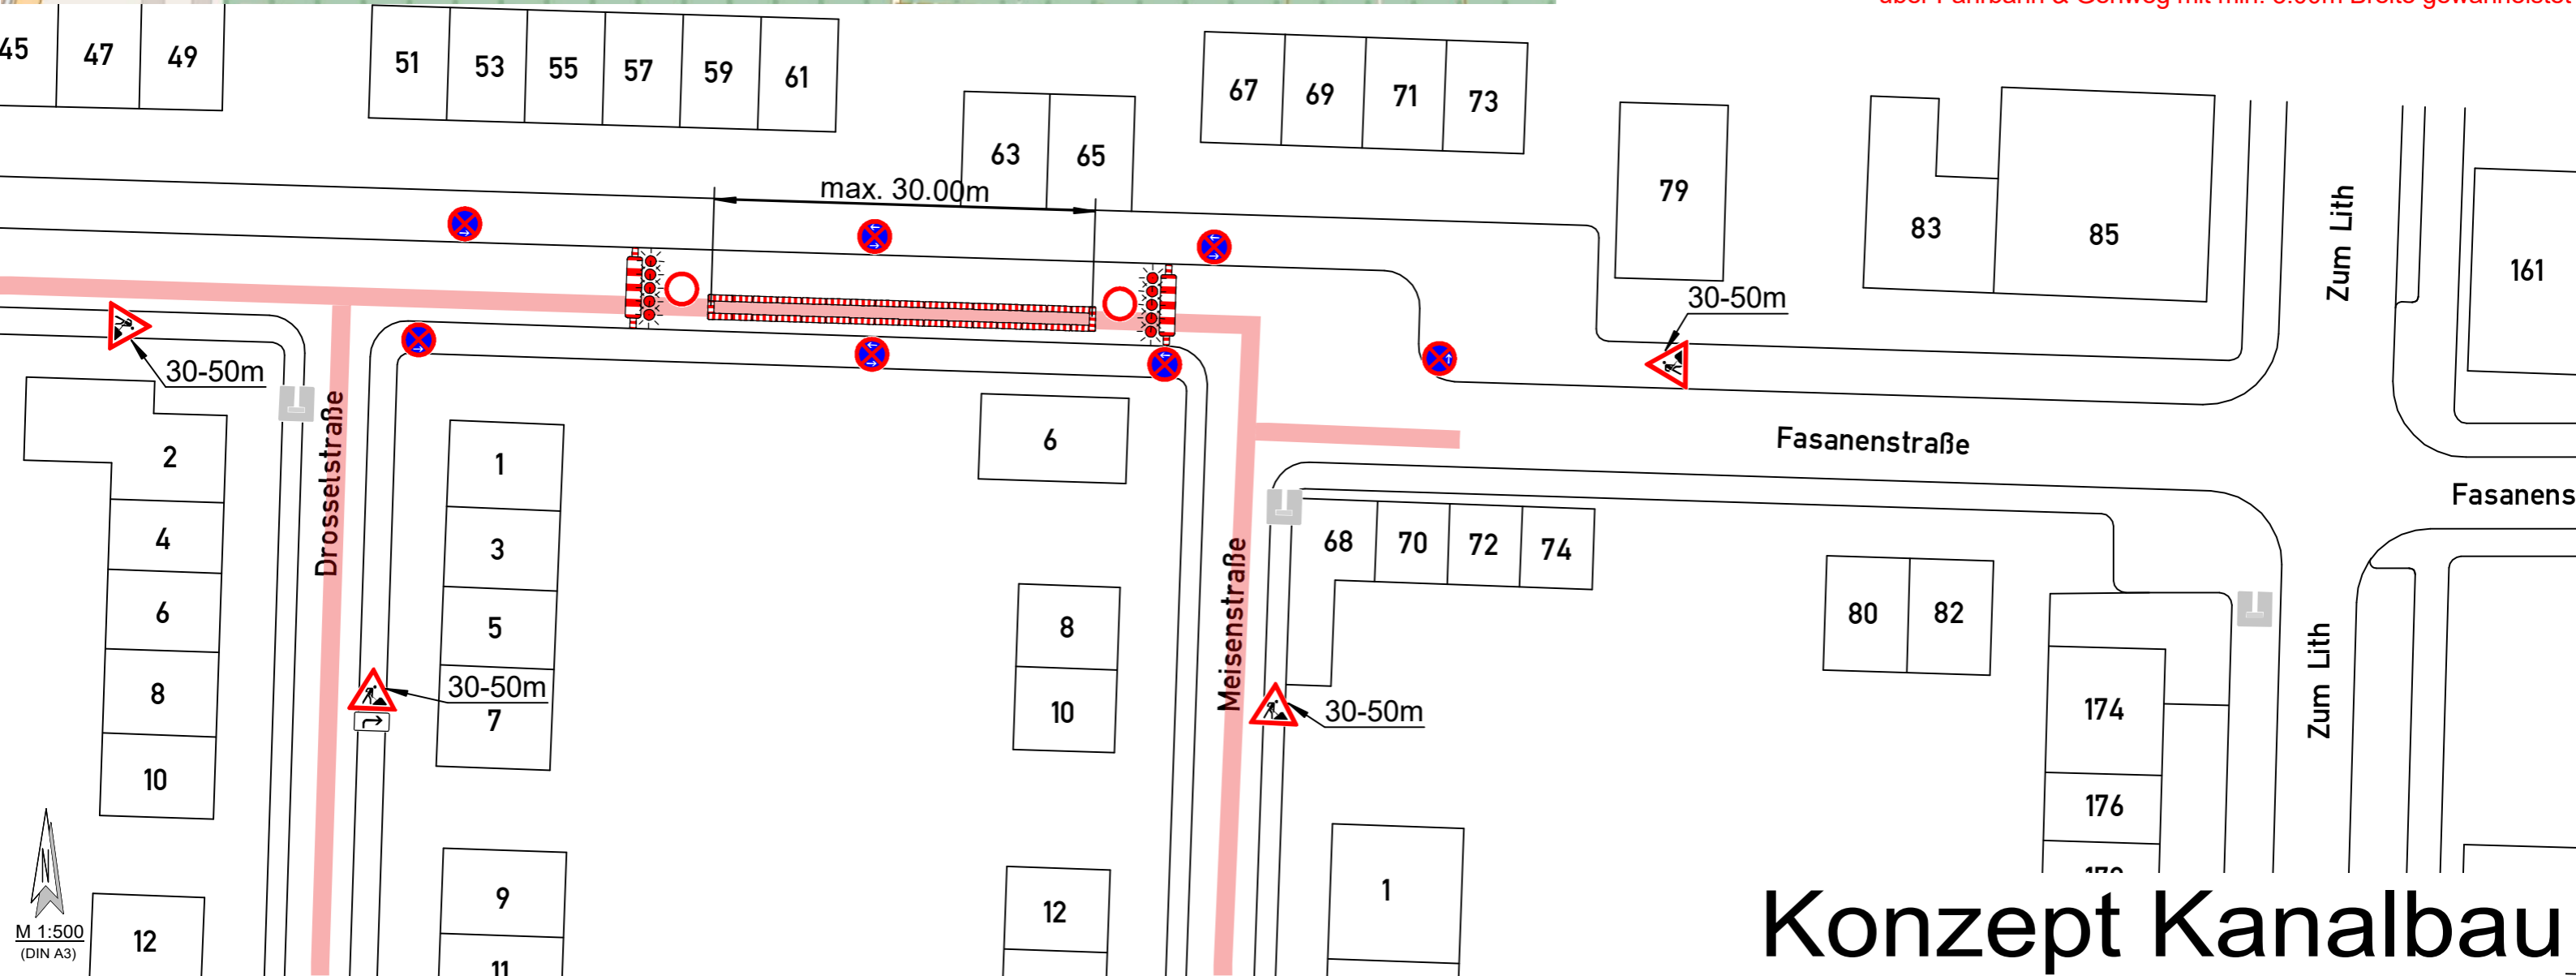

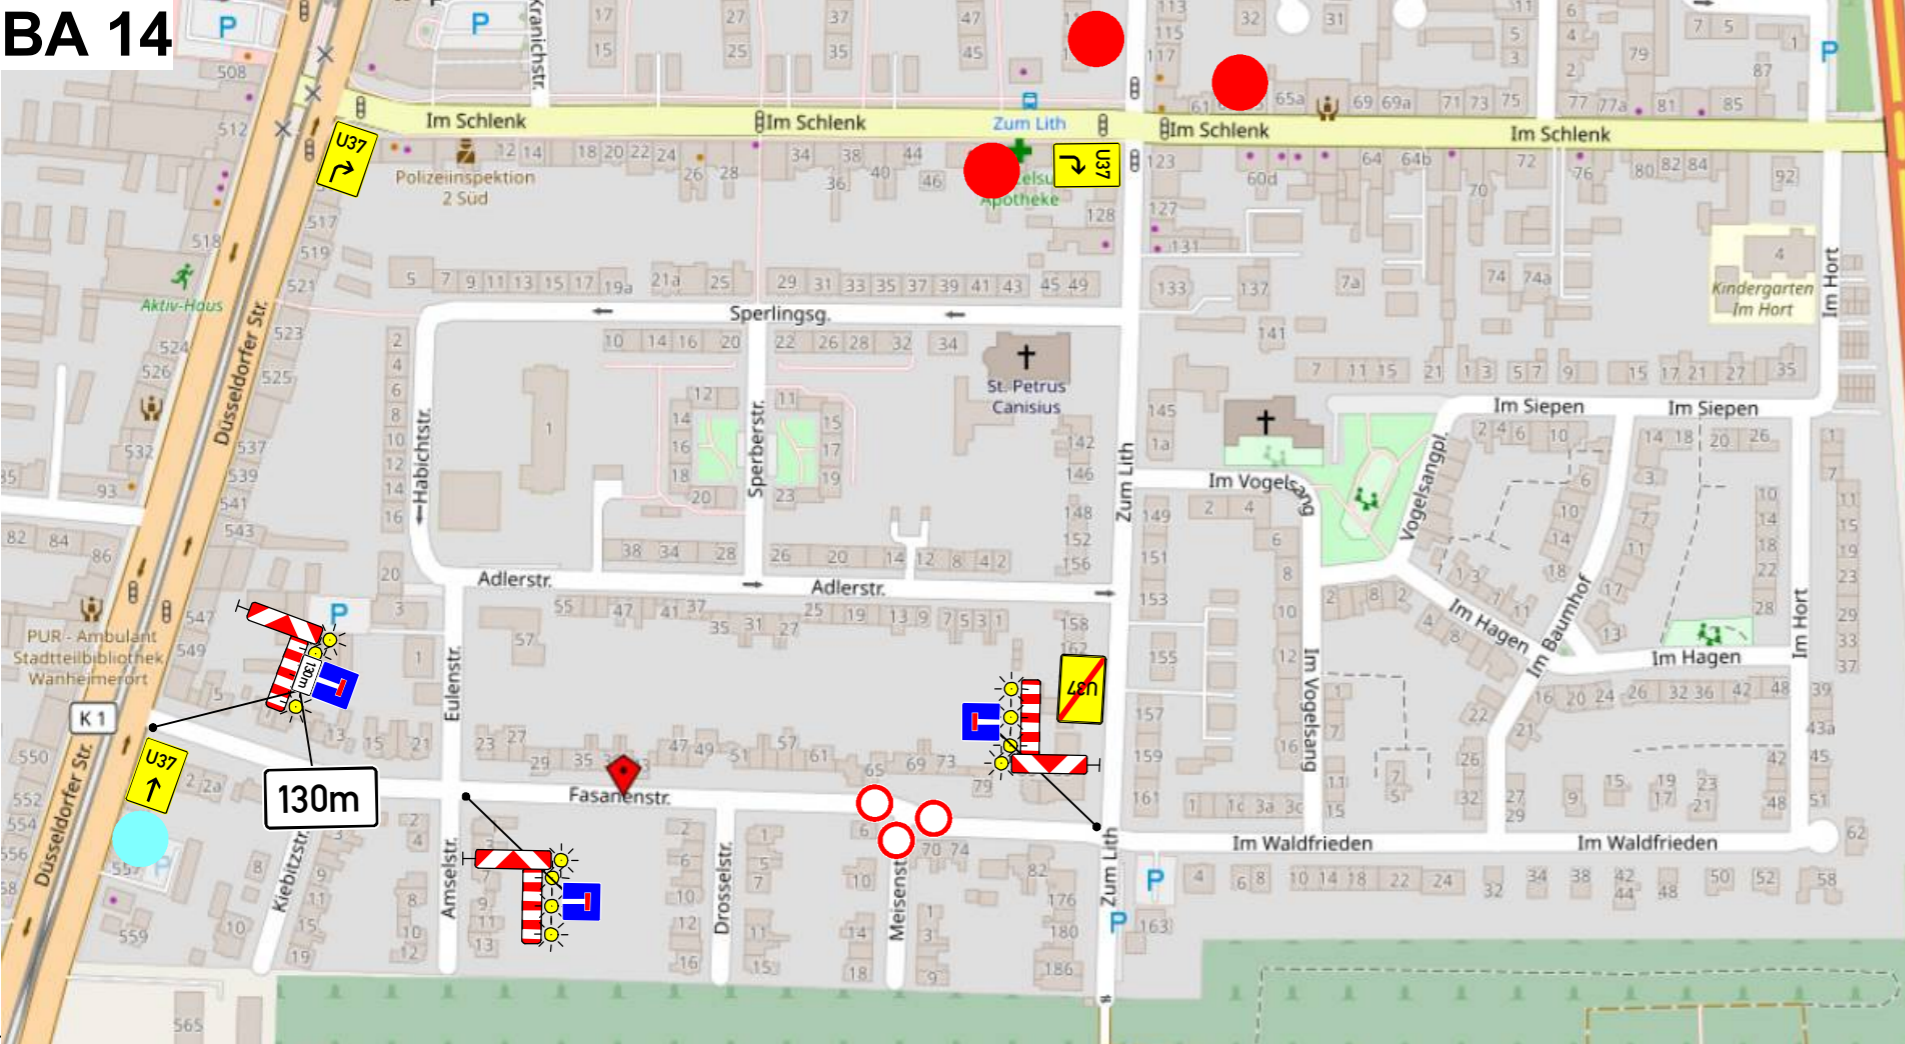

Durchfahrt
Fasanenstr
Düsseldorfer Str
gesperrt

Durchfahrt
Fasanenstr
Zum Lith
gesperrt

U37
folgen

47055 Duisburg
Fasanenstraße

Geplante Bauzeit: Juli 2026
Bereitschaftsruf: 0203 - 44 98 99 0

| | | | | | |
|-----------------------------|----|--------------------|----|--------------------|----|
| Bauleiter Verkehrssicherung | MG | Uwe Groß-Isselmann | MG | Uwe Groß-Isselmann | MG |
| Bauleitung | | Bauleitung | | Bauleitung | |
| Ausführung | | Ausführung | | Ausführung | |
| Bauleitung | | Bauleitung | | Bauleitung | |
| Kontakt | | Kontakt | | Kontakt | |

Int. Auftragsnummer:


VTRIPKENS GmbH & Co. KG
Unter den Ulmen 134a
47137 Duisburg
Tel.: 0203 44 98 99 - 0
Fax: 0203 44 98 99 29
info@vt-ripkens.de

VZ 283 sind 4 Tage vor Baubeginn aufzustellen und im Bereich von Seitenstreifen durch VZ 1060-31 zu ergänzen



Anliegerinfos bauseits

Zufahrten zu Sackgassen bleiben für Rettungsfahrzeuge über Fahrbahn & Gehweg mit min. 3.00m Breite gewährleistet

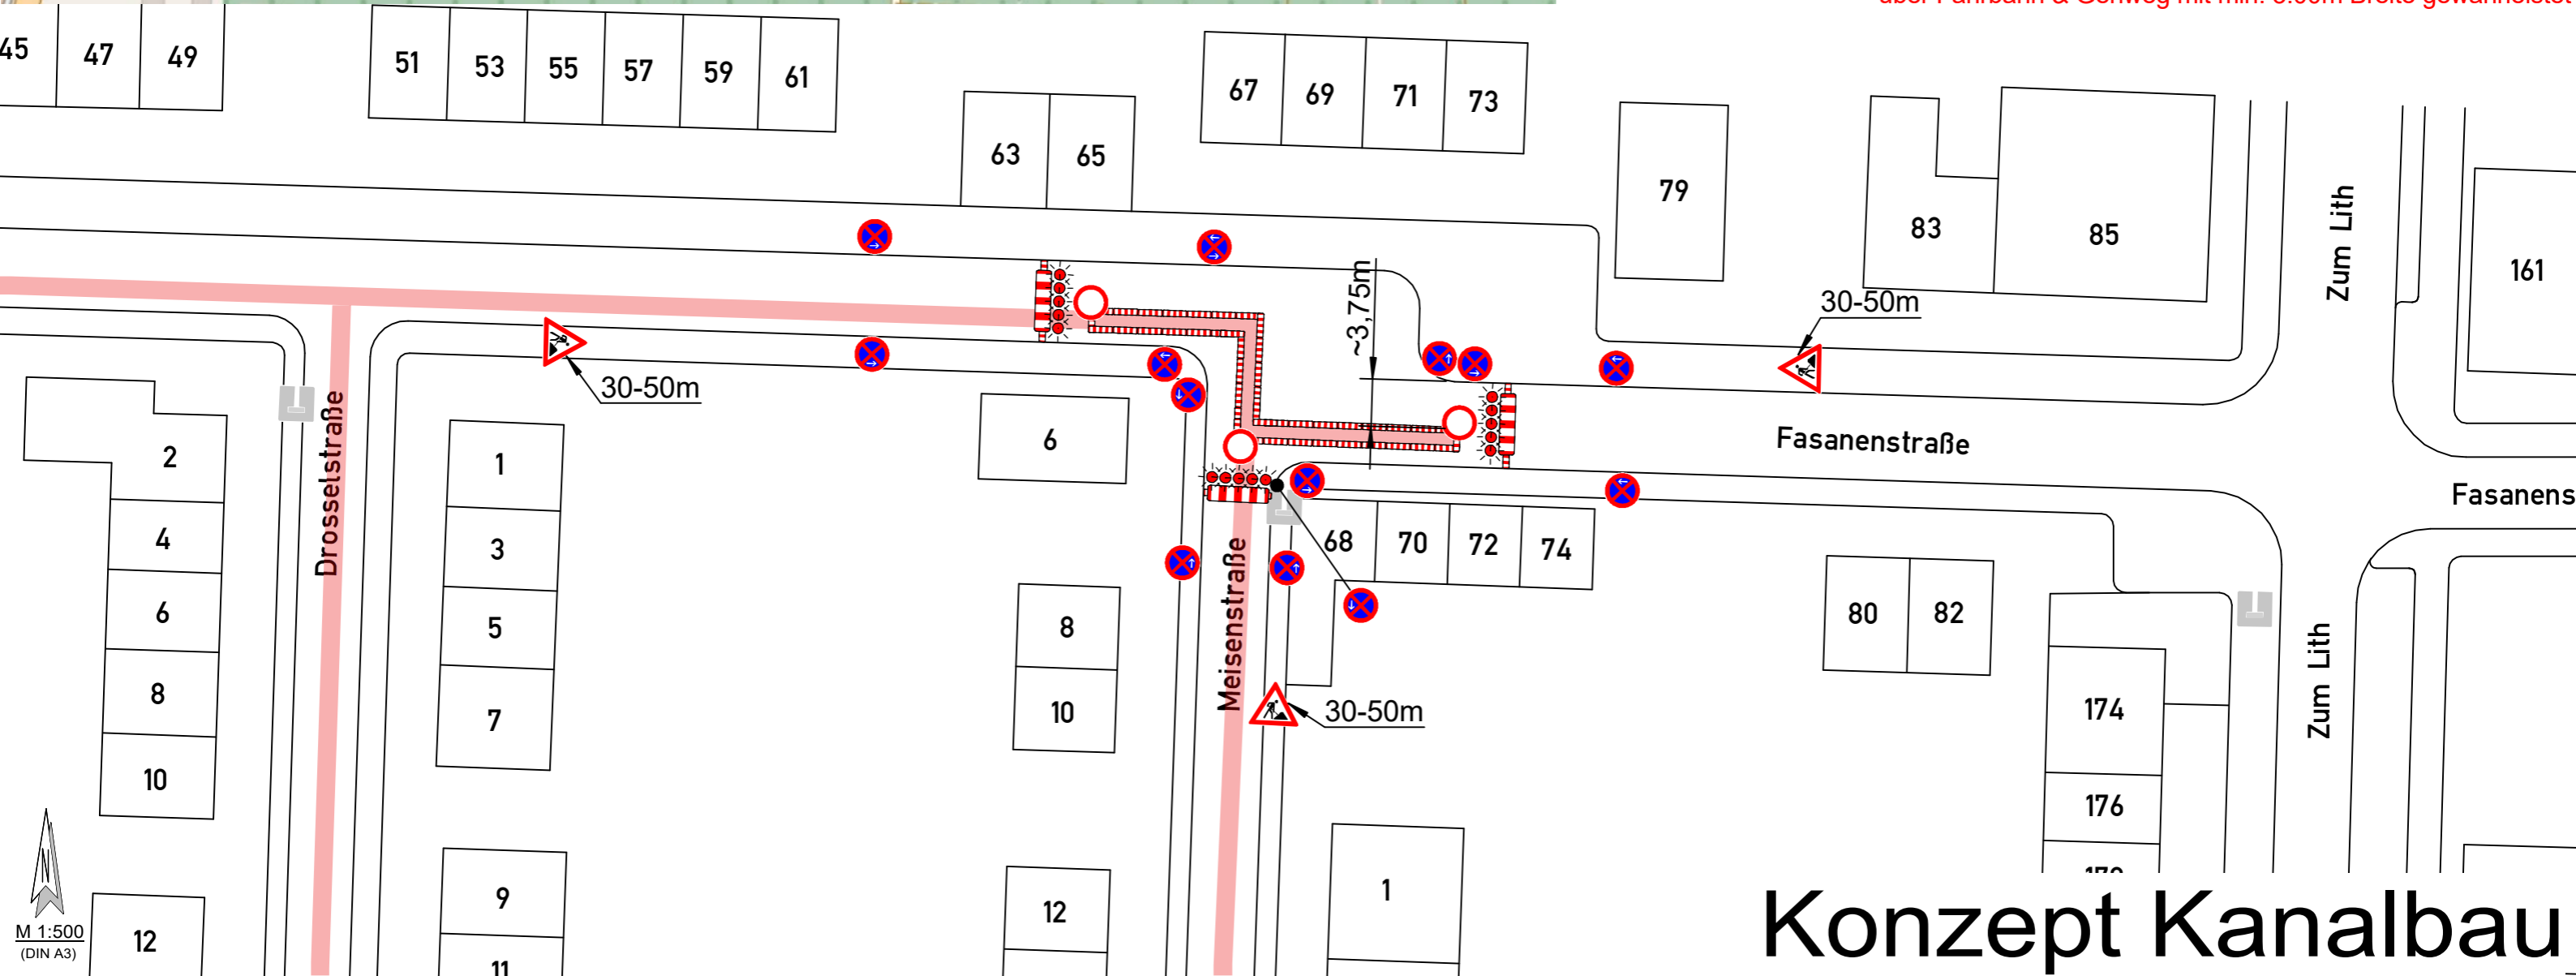

Konzept Kanalbau

VZ 283 sind 4 Tage vor Baubeginn aufzustellen und im Bereich von Seitenstreifen durch VZ 1060-31 zu ergänzen



ab xx.xx.26
ab 7 h



47055 Duisburg Fasanenstraße

Geplante Bauzeit: Juli 2026


Bereitschaftsruf: 0203 - 44 98 99 0

| | | | |
|-----------------------------|----|--------------------|---------------------------------------|
| Bauleiter Verkehrssicherung | MG | Uwe Groß-Isselmann | Auftraggeber Bauleitung Kontakt |
| Int. Auftragsnummer: | | | Ausführung Bauleitung Kontakt |


VTRIPKENS GmbH & Co. KG
 Unter den Ulmen 134a
 47137 Duisburg
 Tel.: 0203 44 98 99 - 0
 Fax: 0203 44 98 99 29
 info@vt-ripkens.de

Anliegerinfos bauseits

Zufahrten zu Sackgassen bleiben für Rettungsfahrzeuge über Fahrbahn & Gehweg mit min. 3.00m Breite gewährleistet

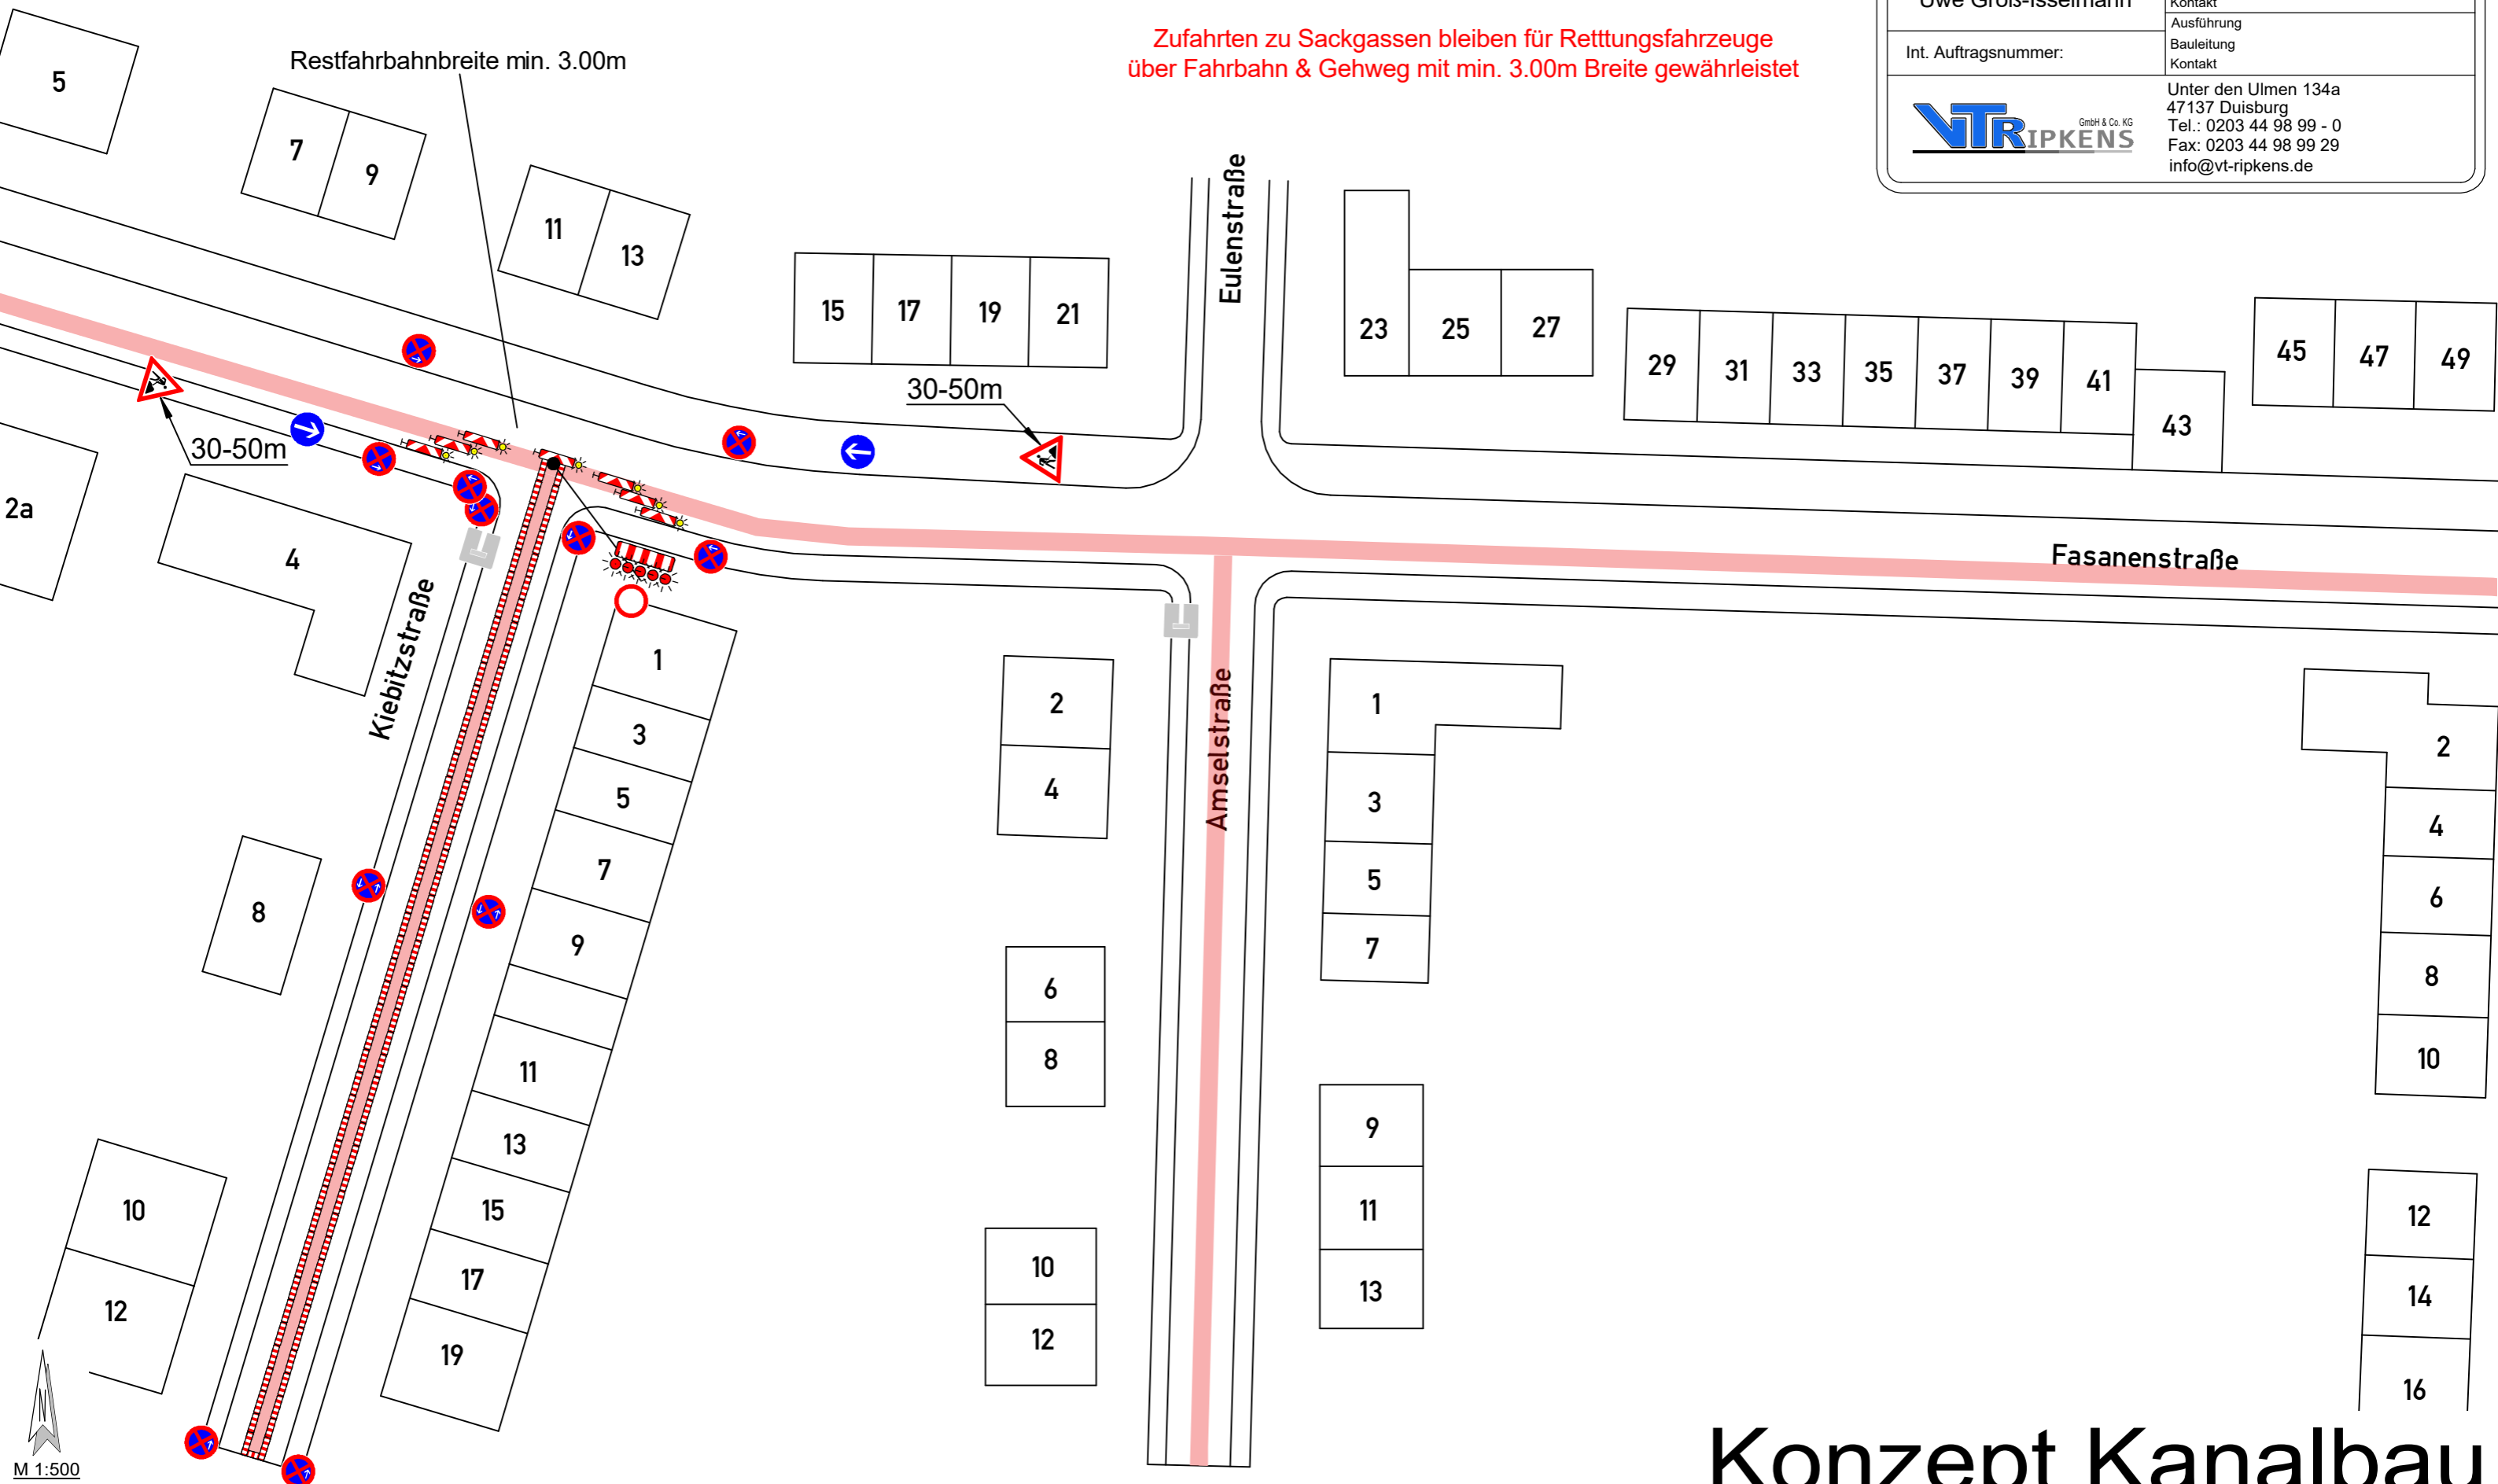

VZ 283 sind 4 Tage vor Baubeginn aufzustellen und im Bereich von Seitenstreifen durch VZ 1060-31 zu ergänzen

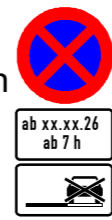

47055 Duisburg Fasanenstraße

Geplante Bauzeit: Juli 2026
Bereitschaftsruf: 0203 - 44 98 99 0

| | | | |
|-----------------------------|----|--------------------|--|
| Bauleiter Verkehrssicherung | MG | Uwe Groß-Isselmann | Auftraggeber Bauleitung Kontakt Ausführung Bauleitung Kontakt |
| Int. Auftragsnummer: | | | |




Unter den Ulmen 134a
47137 Duisburg
Tel.: 0203 44 98 99 - 0
Fax: 0203 44 98 99 29
info@vt-ripkens.de

Anliegerinfos bauseits

Zufahrten zu Sackgassen bleiben für Rettungsfahrzeuge über Fahrbahn & Gehweg mit min. 3.00m Breite gewährleistet

Restfahrbahnbreite min. 3.00m

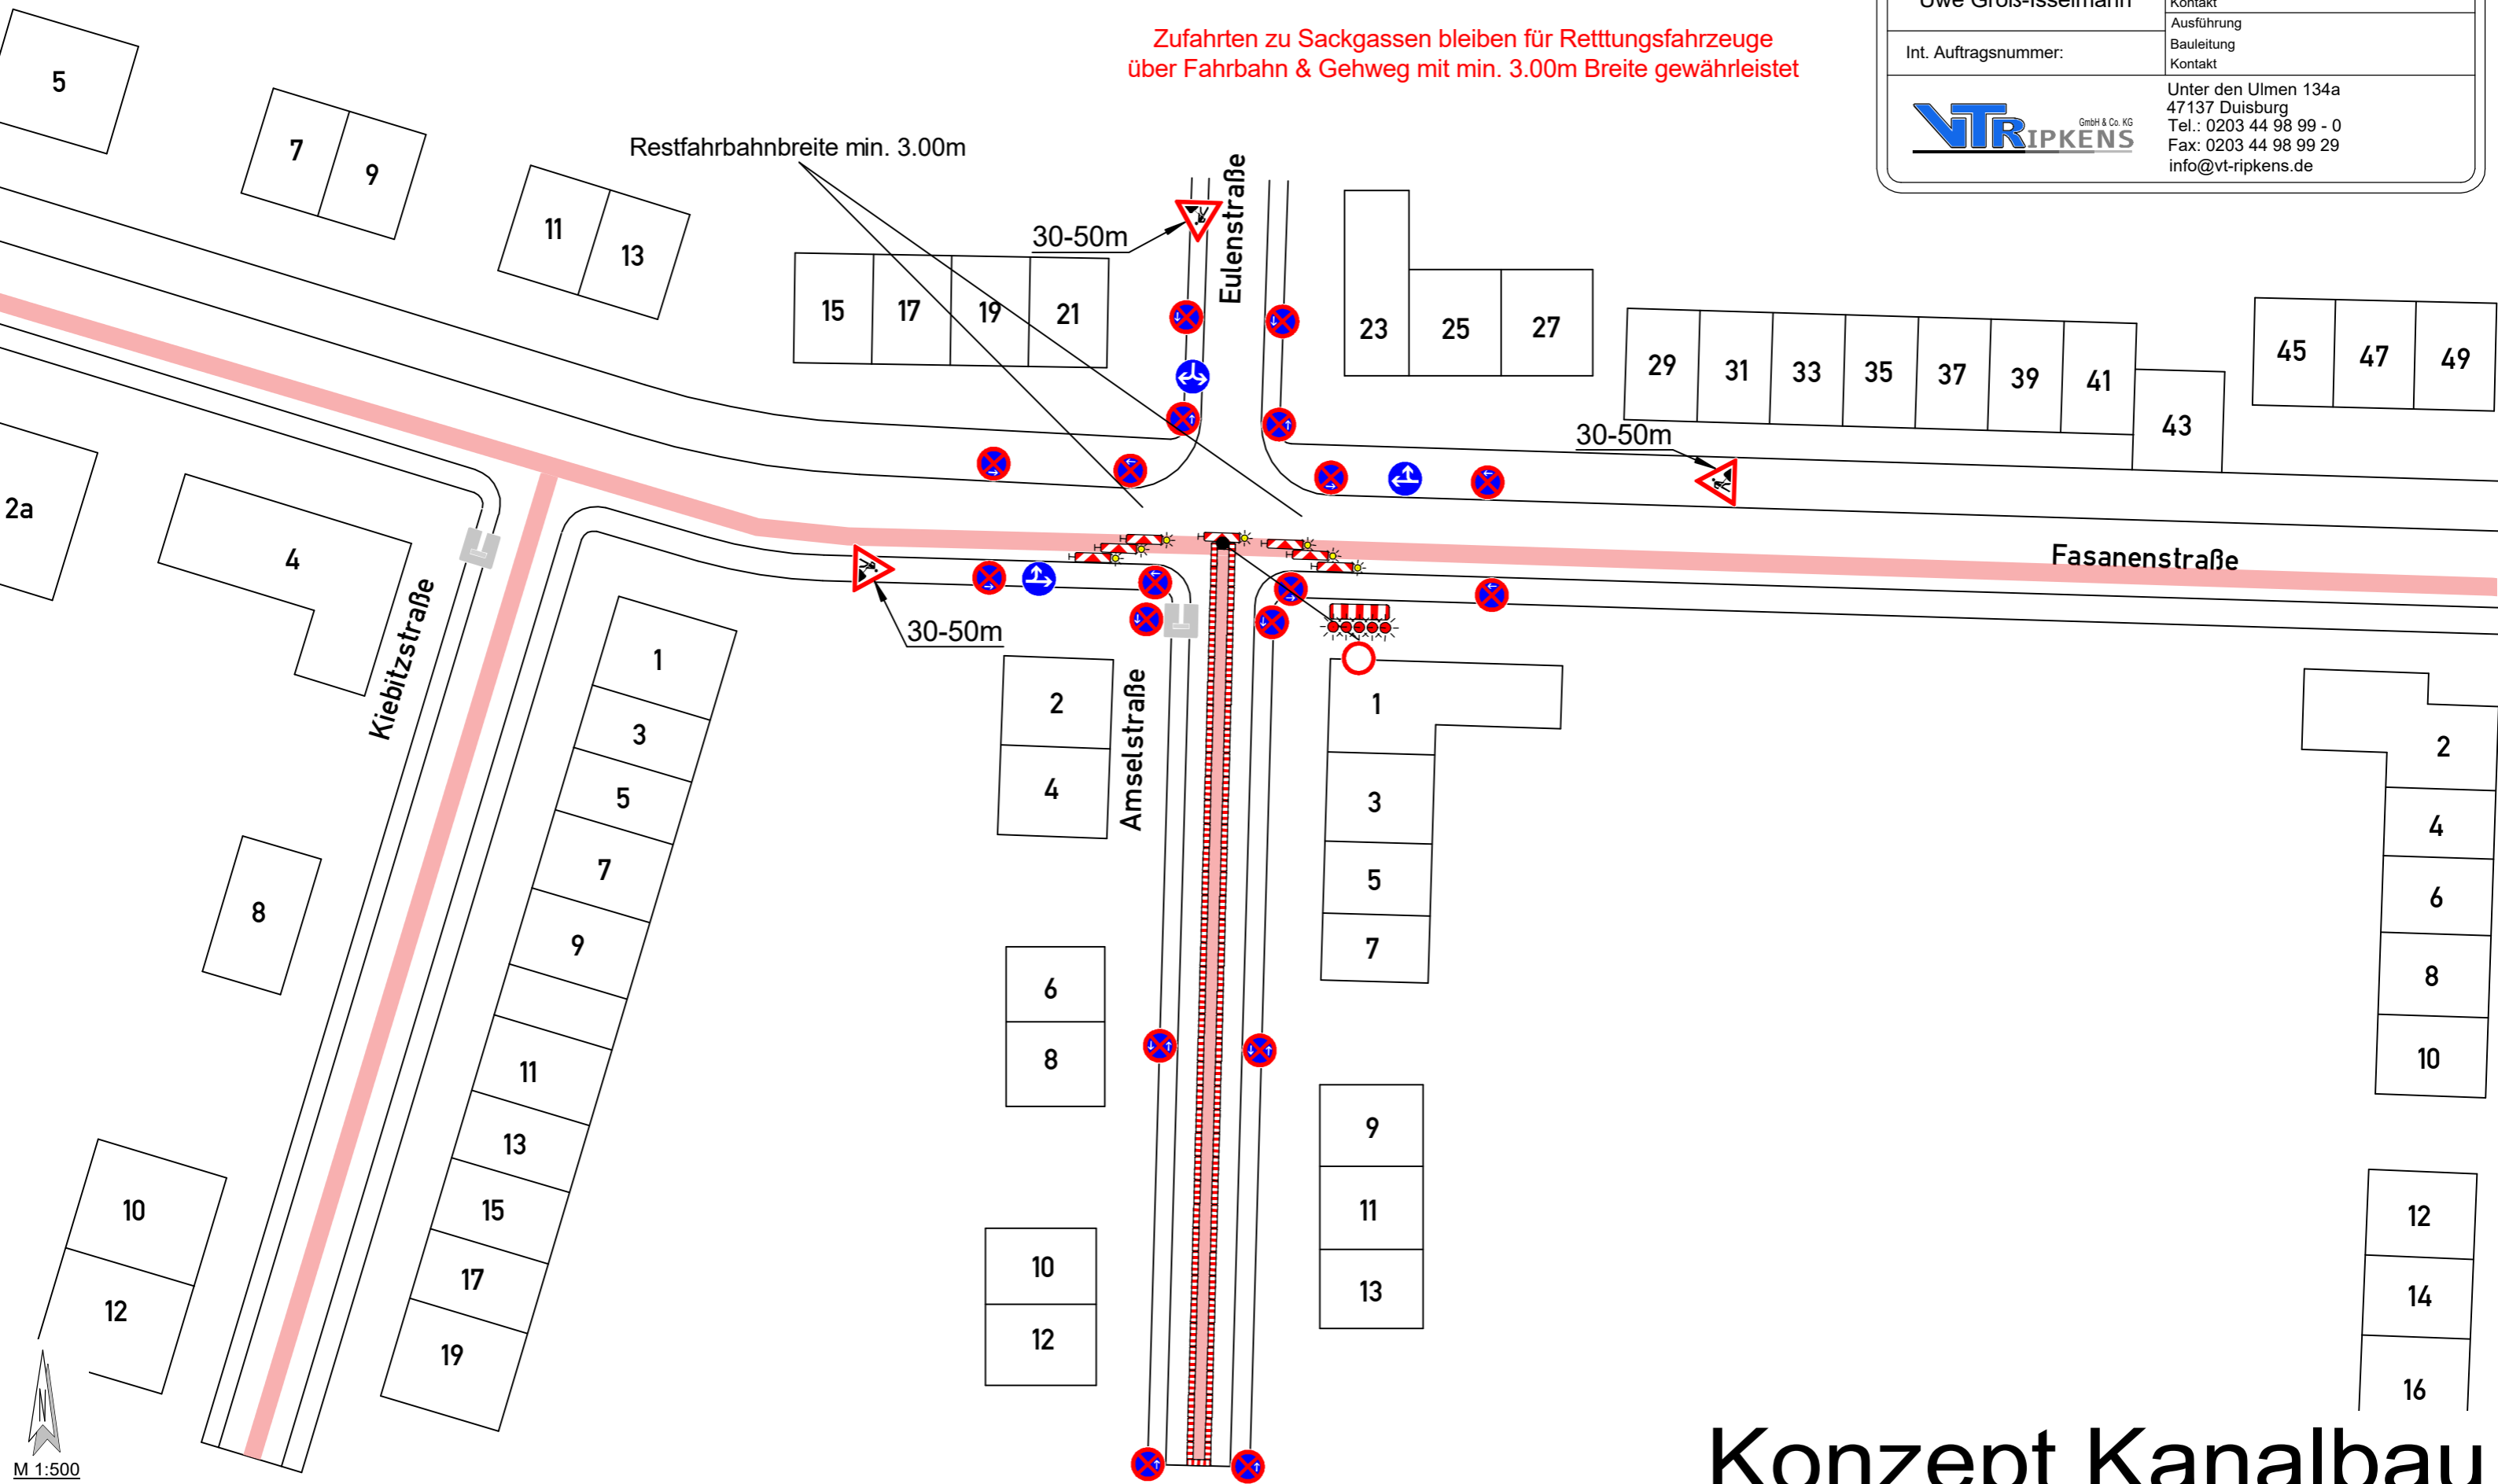

VZ 283 sind 4 Tage vor Baubeginn aufzustellen und im Bereich von Seitenstreifen durch VZ 1060-31 zu ergänzen



ab xx.xx.26
ab 7 h



47055 Duisburg

Fasanenstraße

Geplante Bauzeit: Juli 2026

Bereitschaftsruf: 0203 - 44 98 99 0

Bauleiter Verkehrssicherung MG

Uwe Groß-Isselmann

Int. Auftragsnummer:

Autraggeber

Bauleitung

Ausführung

Bauleitung

Kontakt



Unter den Ulmen 134a

47137 Duisburg


Tel.: 0203 44 98 99 - 0

Fax: 0203 44 98 99 29

info@vt-ripkens.de

Anliegerinfos bauseits

Zufahrten zu Sackgassen bleiben für Rettungsfahrzeuge über Fahrbahn & Gehweg mit min. 3.00m Breite gewährleistet

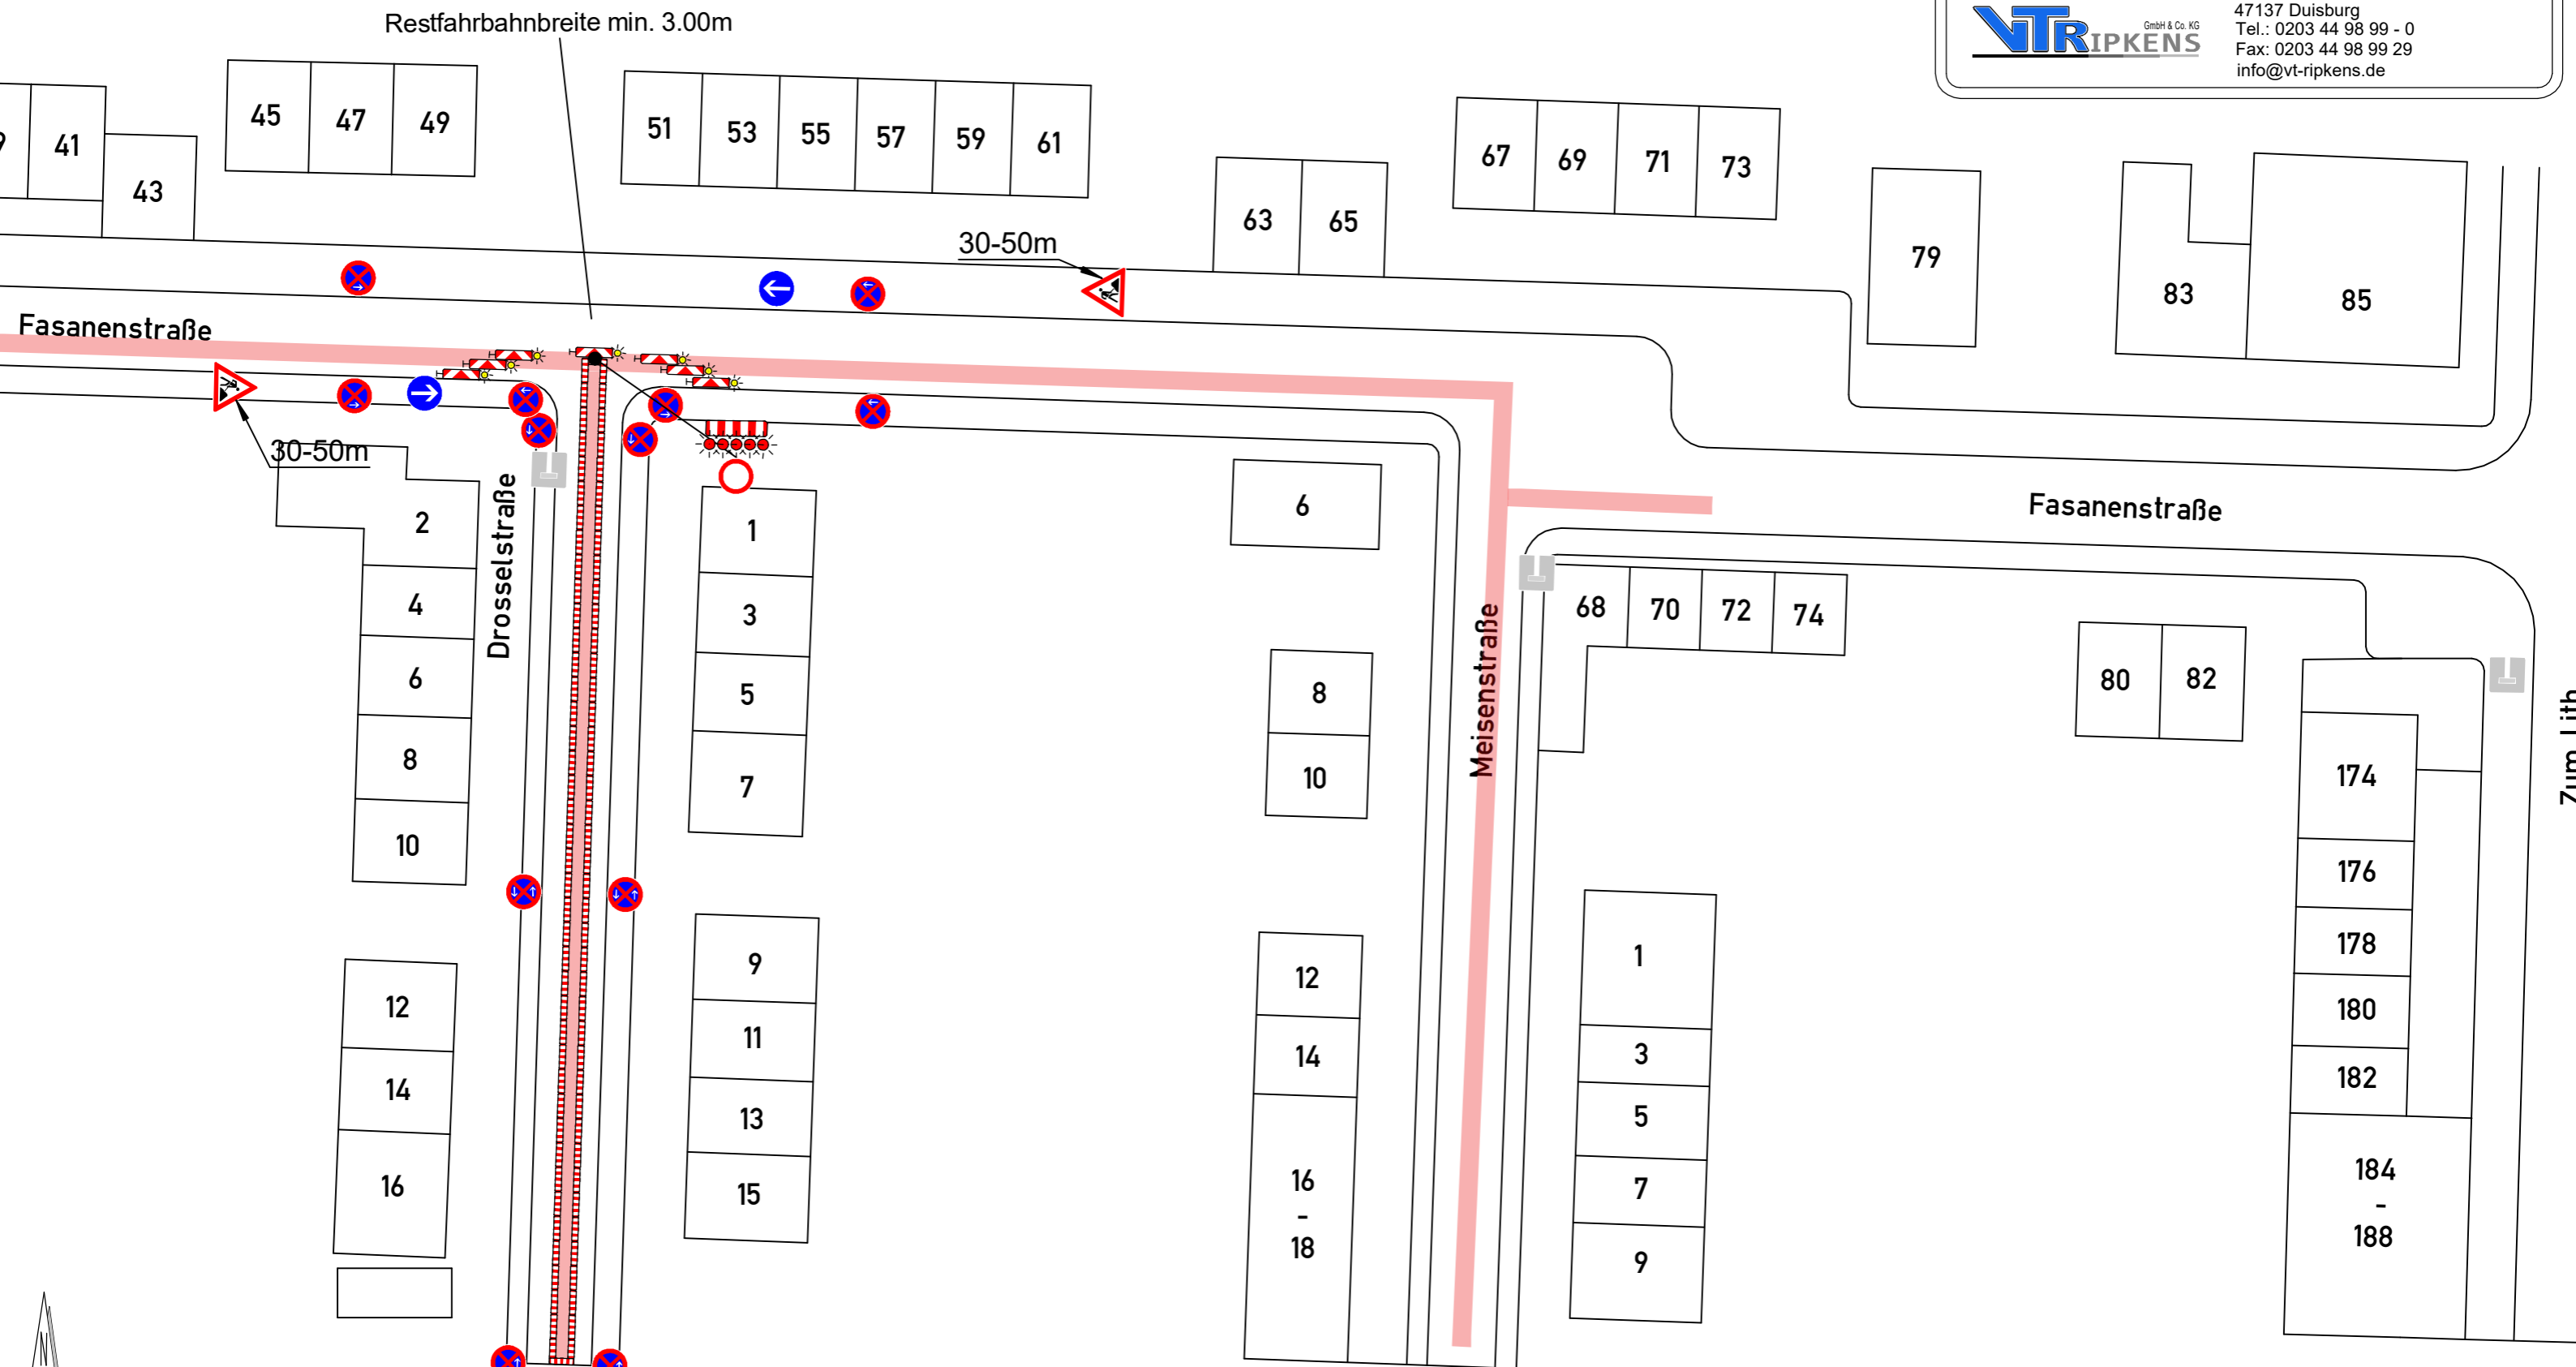

Konzept Kanalbau

VZ 283 sind 4 Tage vor Baubeginn aufzustellen und im Bereich von Seitenstreifen durch VZ 1060-31 zu ergänzen



47055 Duisburg Fasanenstraße


Geplante Bauzeit: Juli 2026
Bereitschaftsruf: 0203 - 44 98 99 0

| | | | | |
|-----------------------------|----|--------------------|----|--|
| Bauleiter Verkehrssicherung | MG | Uwe Groß-Isselmann | MG | Unter den Ulmen 134a 47137 Duisburg Tel.: 0203 44 98 99 - 0 Fax: 0203 44 98 99 29 info@vt-ripkens.de |
| Bauleitung | | Ausführung | | Bauleitung |
| Kontakt | | Kontakt | | |
| Int. Auftragsnummer: | | Bauleitung | | |



Anliegerinfos bauseits

Zufahrten zu Sackgassen bleiben für Rettungsfahrzeuge über Fahrbahn & Gehweg mit min. 3.00m Breite gewährleistet

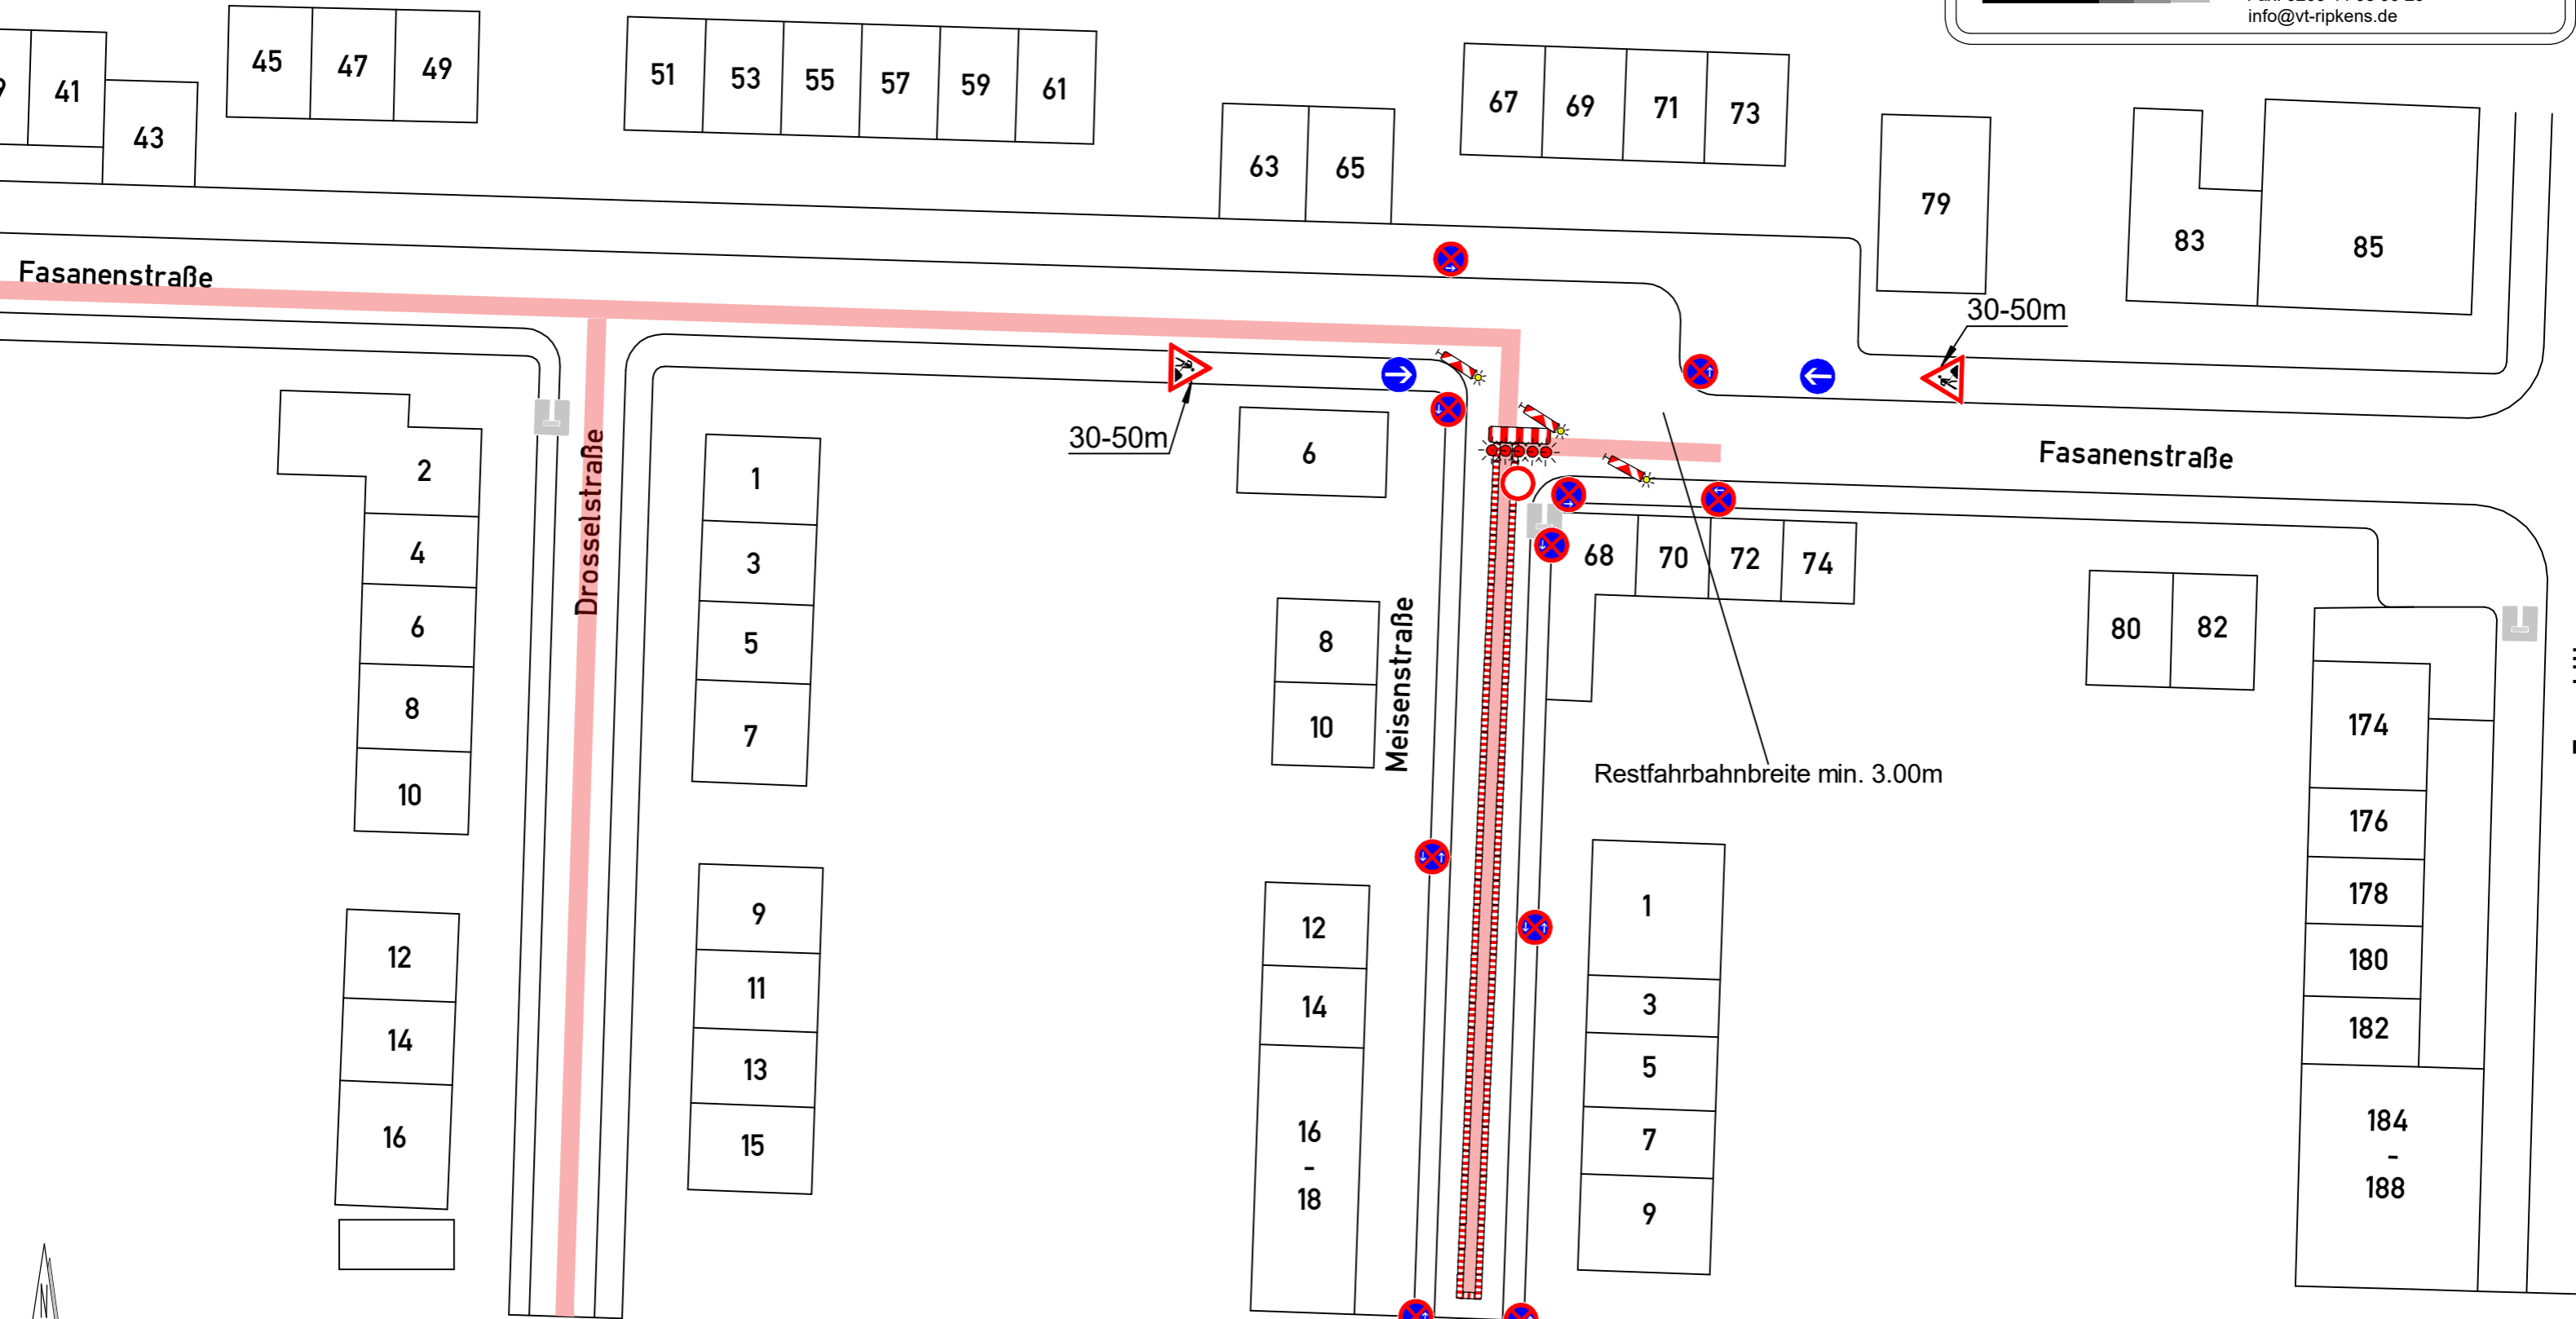

Konzept Kanalbau