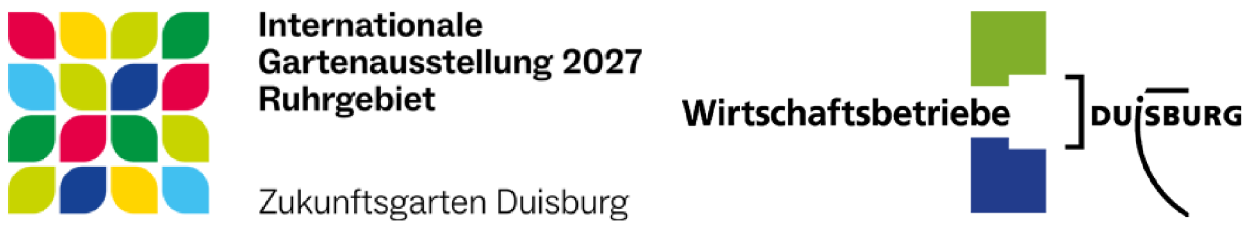


±0.00 = +28.64 m üNN

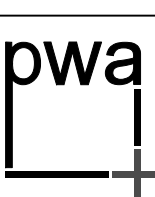

Alle Höhenangaben für Türen und Fenster bezogen auf Oberkante Fertigfußboden

O	05.05.2026	Anpassung große Fensteranlage	kk
N	29.04.2026	Anpassung Sparren nach Angaben DD, Außenanlagen	kk
M	01.04.2026	Anpassung Sparren	kk
L	31.03.2026	Anpas. Leit. an Container, Wände (Eing. Personal, Gasth.), Dämm., DF	kk
K	18.02.2026	Änderung in Türöffnung der WCs Außen/Innen, Eingang Personal	kk
I	09.12.2025	Anpassung der Sparren, Dachfenster und Fenster-BRH	kk
F	16.10.2025	Anpassungen nach Prüfung Schalungsplan	aj
Index :	Datum :	Art der Änderung :	Gez. :



Wirtschaftsbetriebe Duisburg - AöR:	Duisburger Werkstatt für Menschen mit Behinderung gGmbH:
Datum : Duisburg, den	Datum : Duisburg, den

Der Architekt :	Datum : Duisburg, den
-----------------	-----------------------

	Projekt + Plannummer		
	572 202 0		
Bausache : Erweiterung Restaurant - Ziegenpeter am Rheinpark Liebigstraße 70, 47053 Duisburg			
Bauherr :	Wirtschaftsbetriebe Duisburg - AöR für Duisburger Werkstatt für Menschen mit Behinderung gGmbH Kalkweg 10 e, 47055 Duisburg	 <b>Duisburger</b> WERKSTATT	
Ausführungsplanung Sparrenplan			
Maßstab: 1 / 50	Format: 1110/297	Gez. : aj	Datum : 14.04.2025
Probst   Wilke   Partner Architekten Partnerschaftsgesellschaft		Prinz-Albrecht-Straße 8 Tel.: 0203 334111	47058 Duisburg Fax.: 0203 334112

