
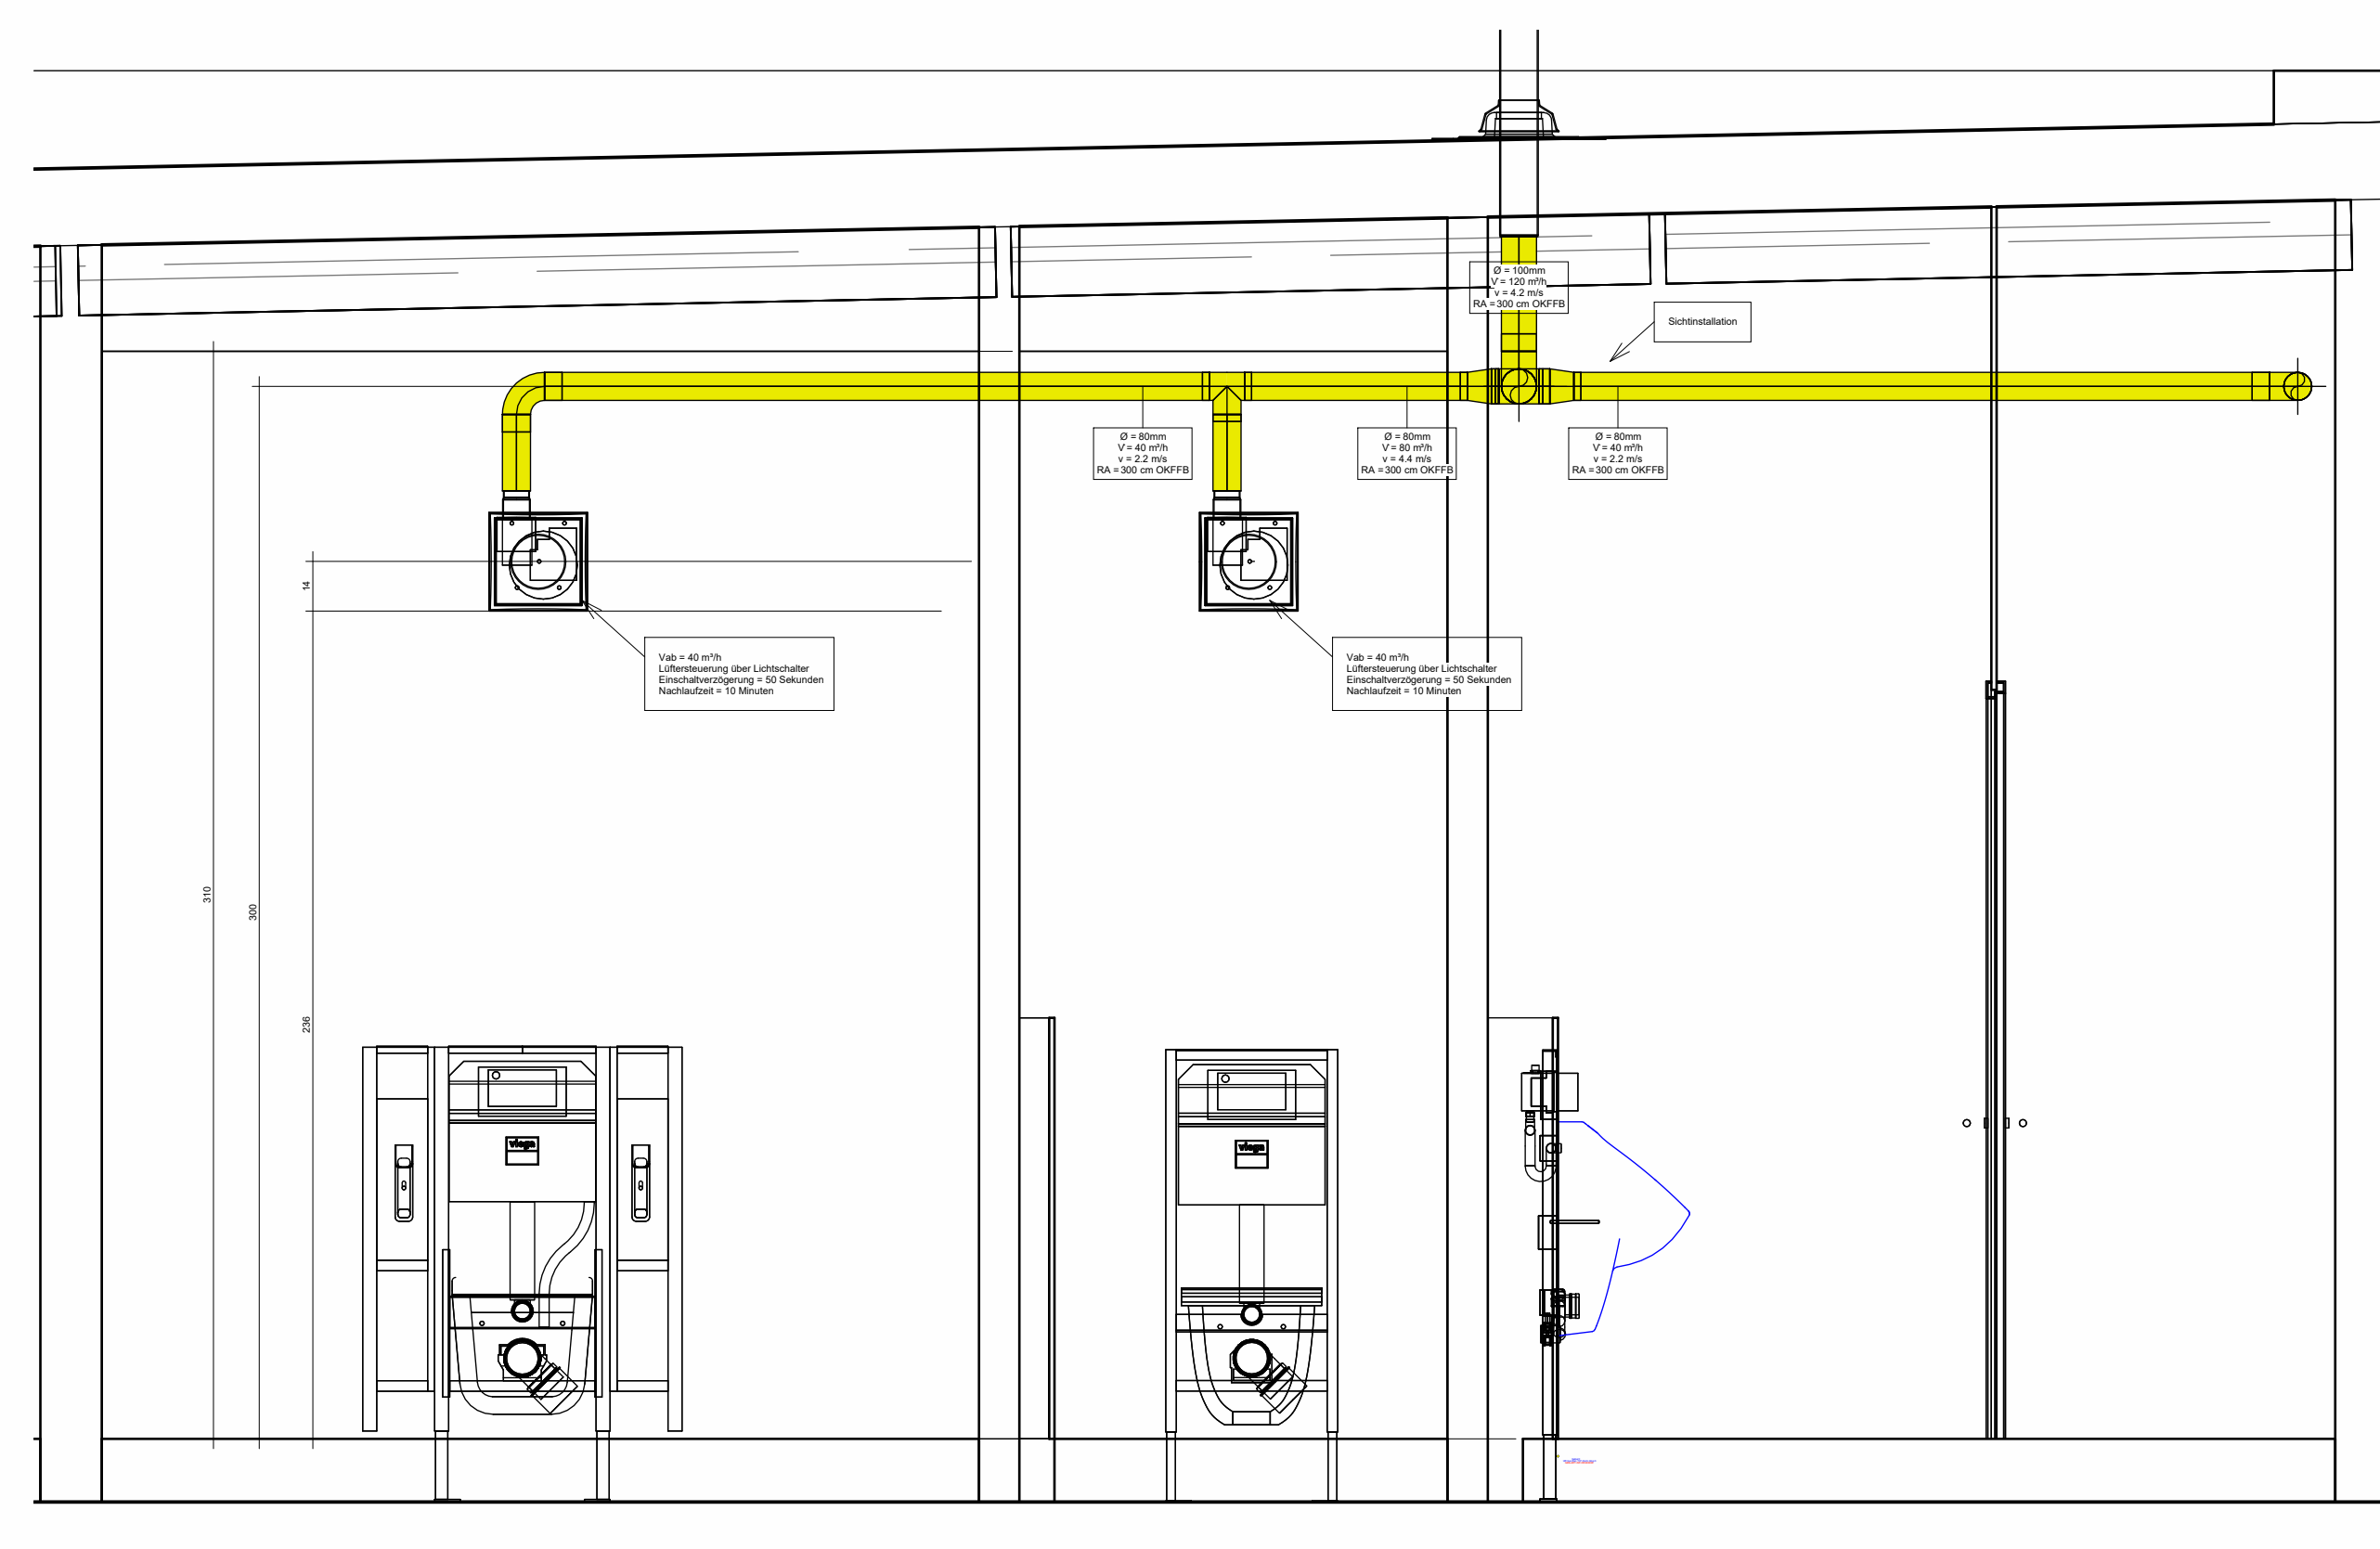


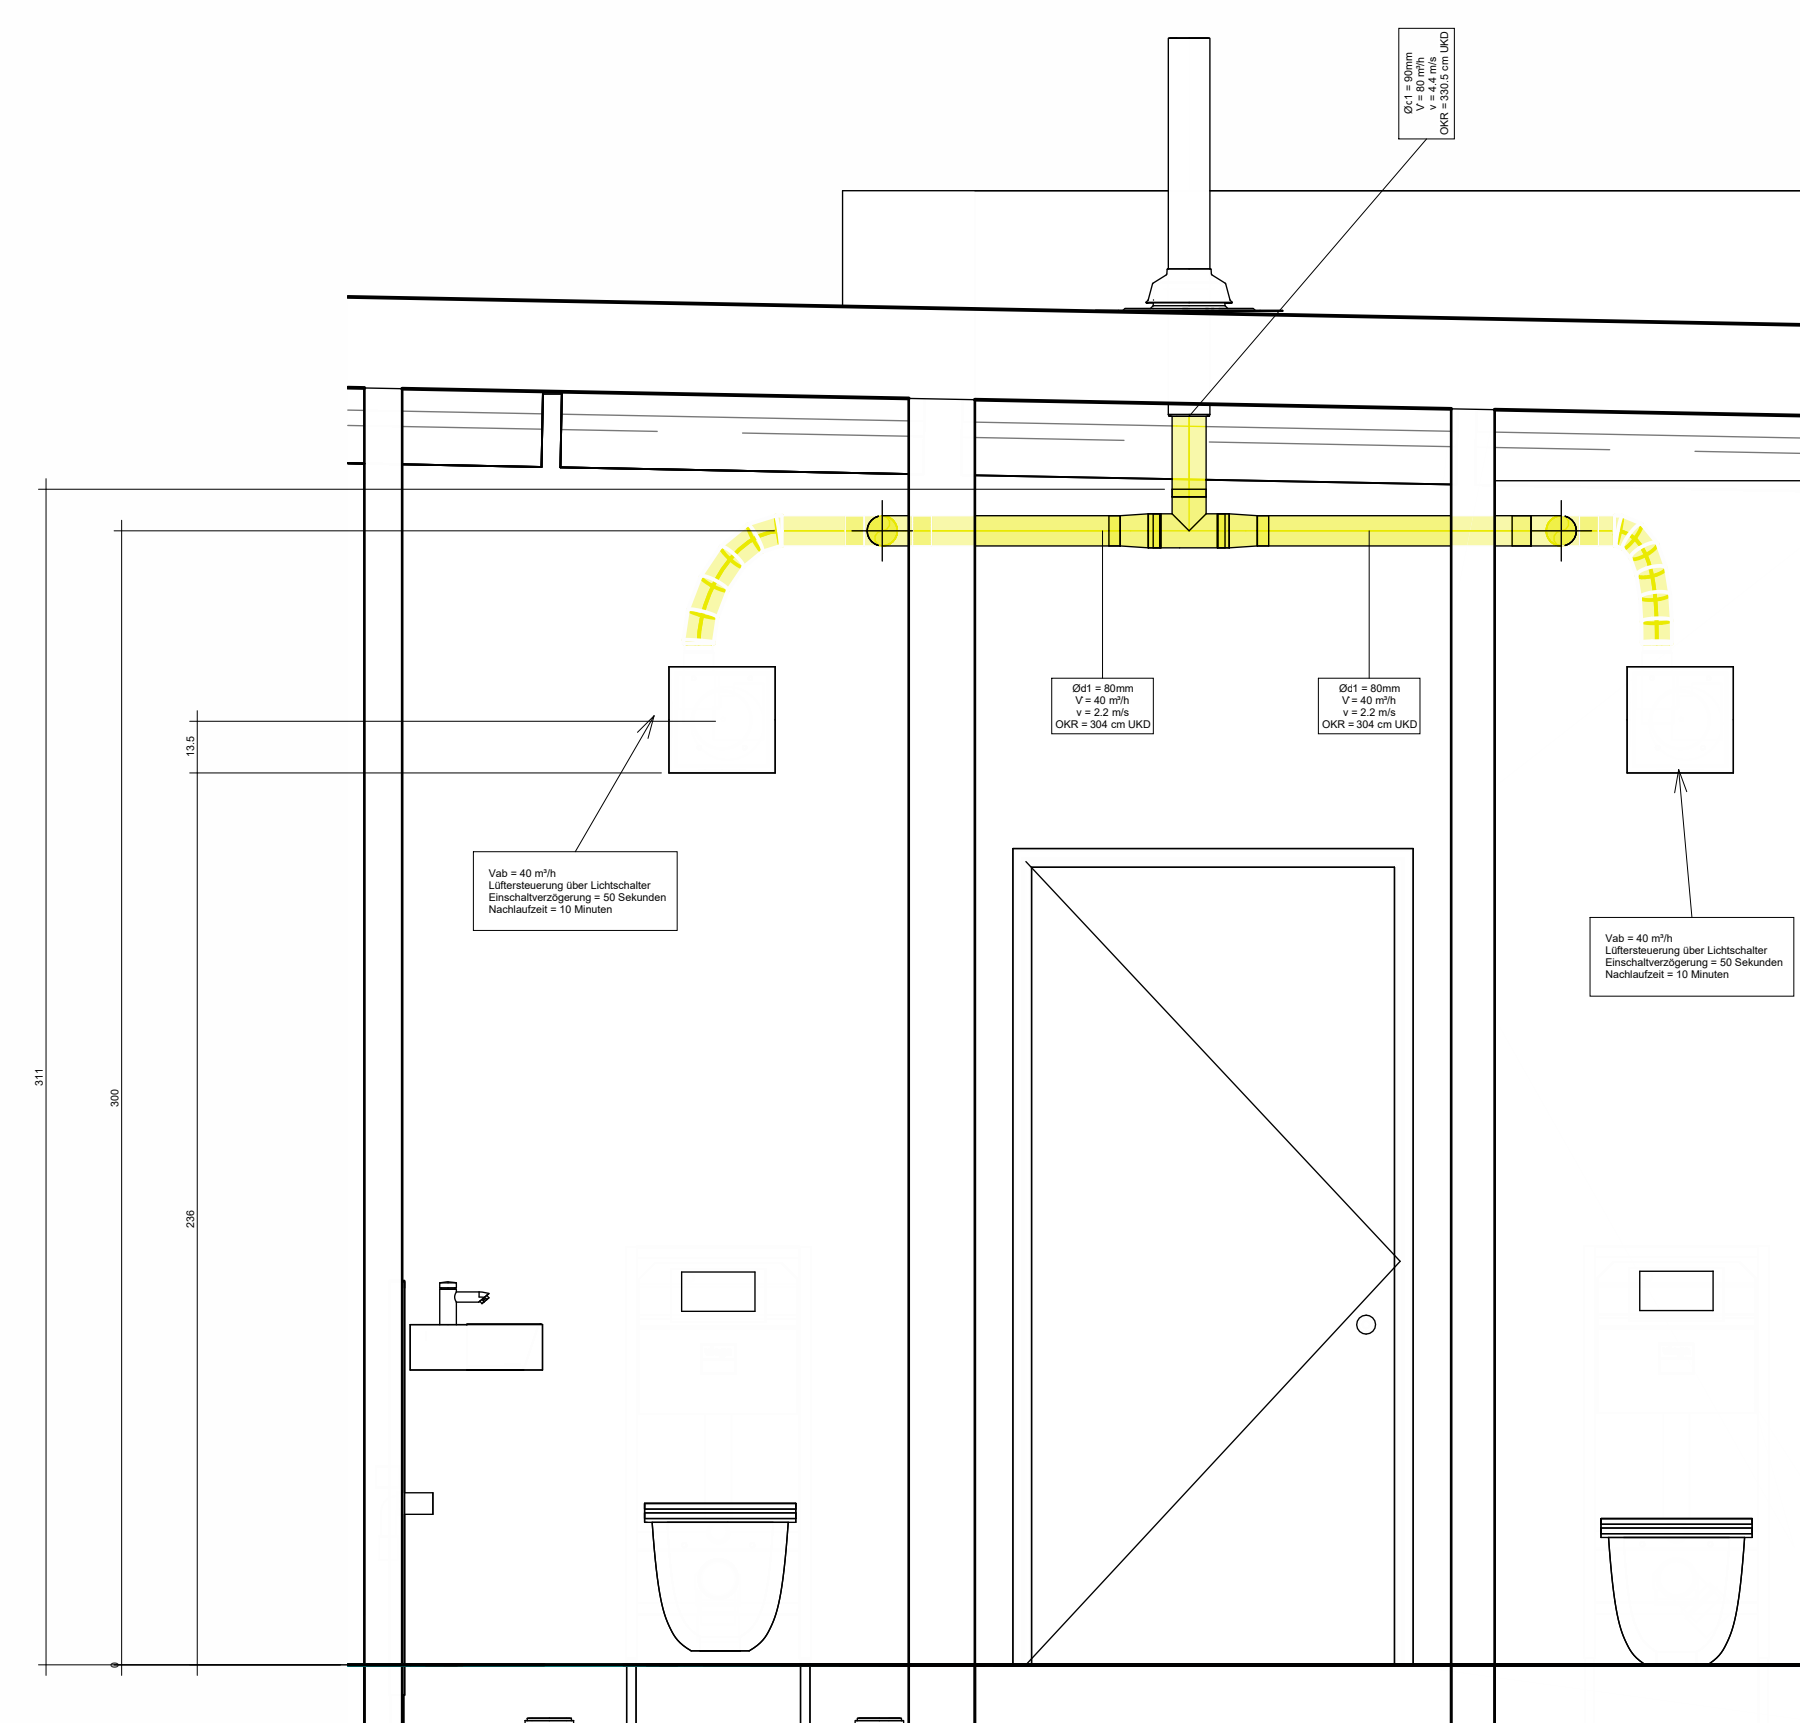
Legende Lüftungstechnik

	Zuluft		Außenluft
	Abluft		Fortluft

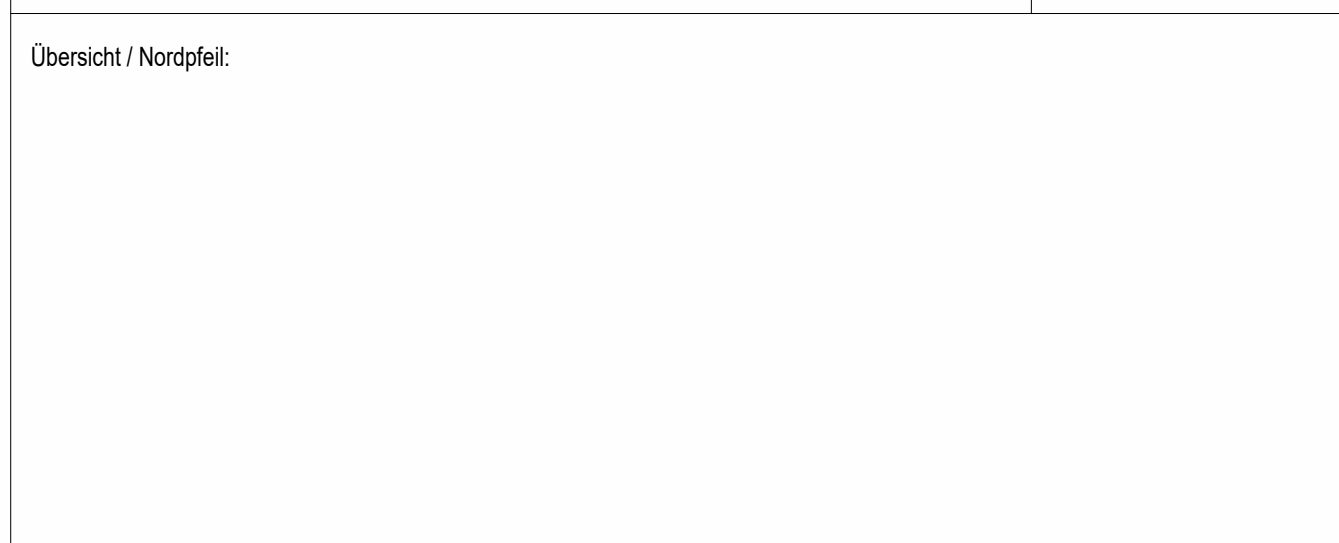

 Flachdachentlüfter



L1 Schnitt Lüftung WC Anlage Neu  
1 : 20



L2 Schnitt Lüftung Personen  
1 : 20

Index	Datum	Änderungsbeschreibung	Name
Änderungen			
Plancodierung:		LPH:	
25011-S-RLT-X-GR-EG-P-00-Lüftung		5	
Planinhalt:		Maßstab:	
Lüftungsplanung Erdgeschoss		1:50	
Übersicht / Nordfeil:			
			
NHN - Höhenbezug: +/- 0.00m OKFFB = 28.64m UNHN			
Projekt: Ziegenpeter			
Bauherr: Wirtschaftsbetriebe Duisburg - AöR für Duisburger Werkstatt für Menschen mit Behinderung gGmbH Kalkweg 10e 47055 Duisburg		Ausführende Firma:	
Objektplaner: Probst   Wilke   Partner Architekten Partnergesellschaft Prinz-Albrecht-Straße 8 47058 Duisburg +49 203 334111		Fachplaner: KIT.T GmbH & Co. KG Frankenstraße 5 48734 Reken +49 2864 959939-0 kontakt@kit-t.de <a href="https://kit-t.de/">https://kit-t.de/</a>	
Planersteller: PHO	Datum: 08.06.2026	Planformat: A0	
Plangrundlage: 2020/2026_Ziegenpeter am Rheinpark_Grundriss.dwg			