




2.Obergeschoß

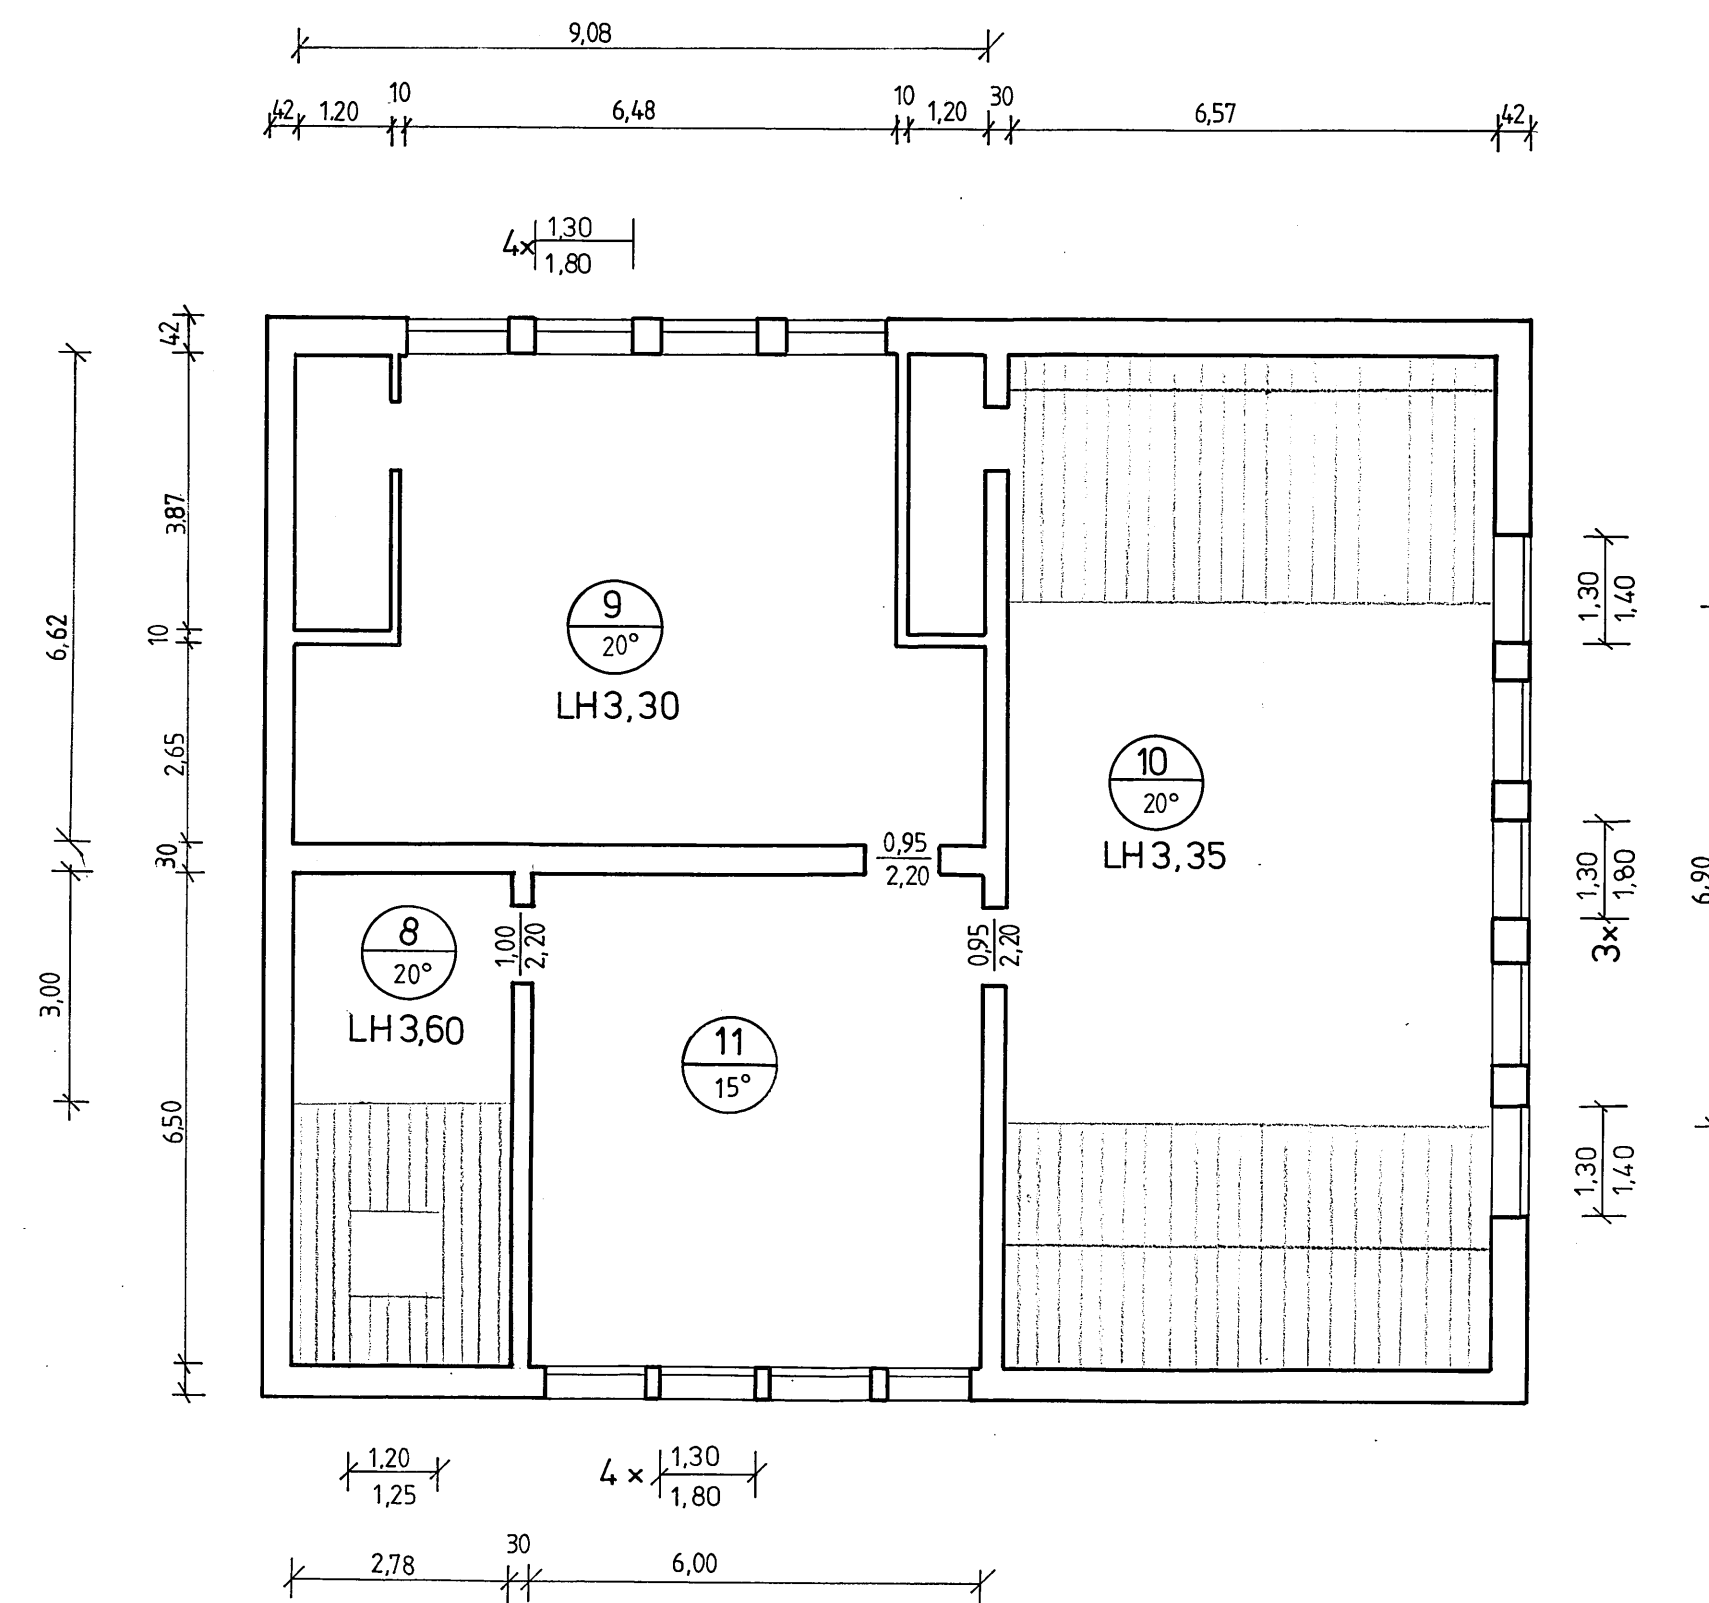

1.Obergeschoß

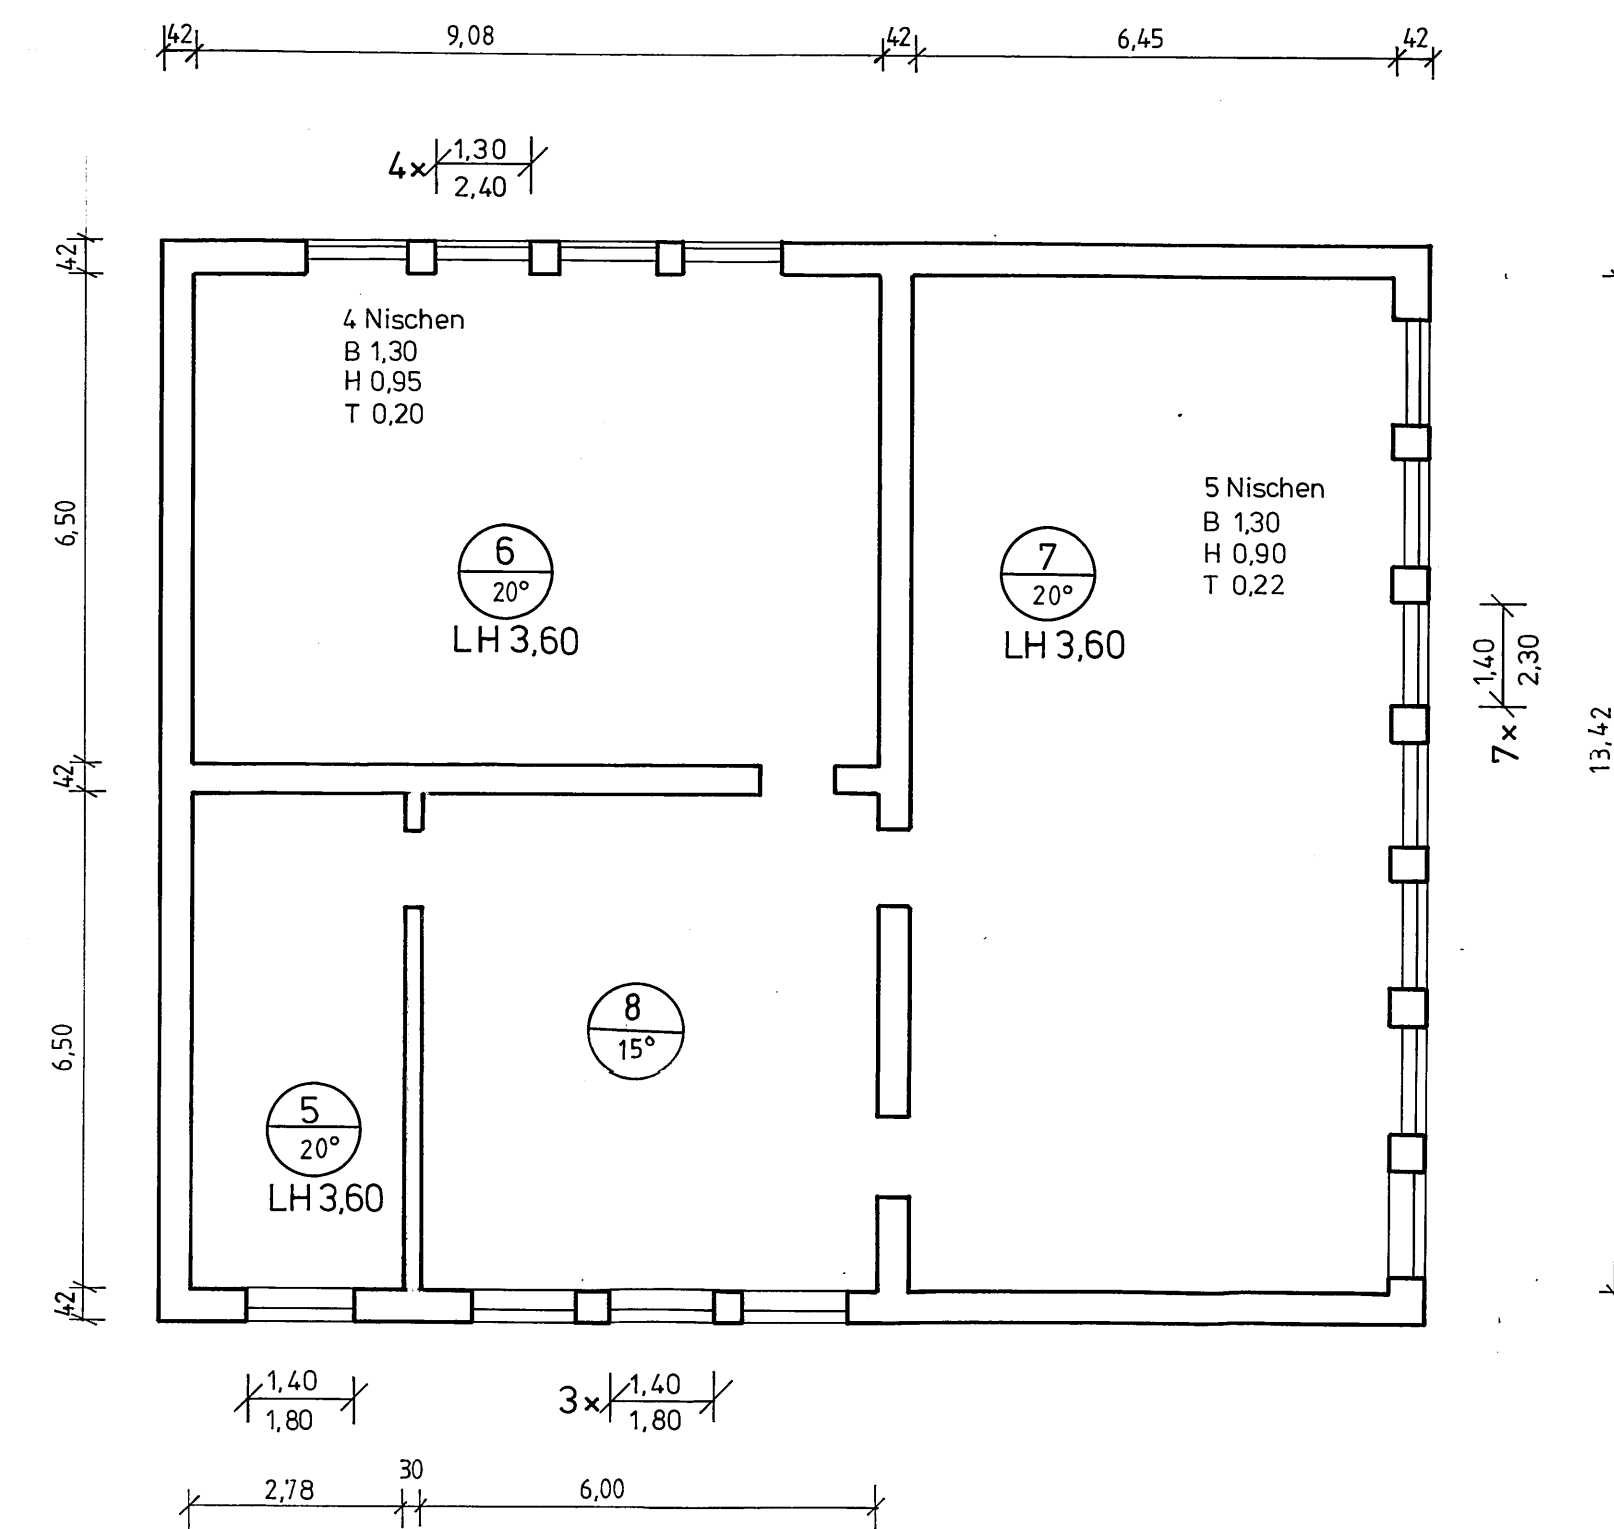

Erdgeschoß

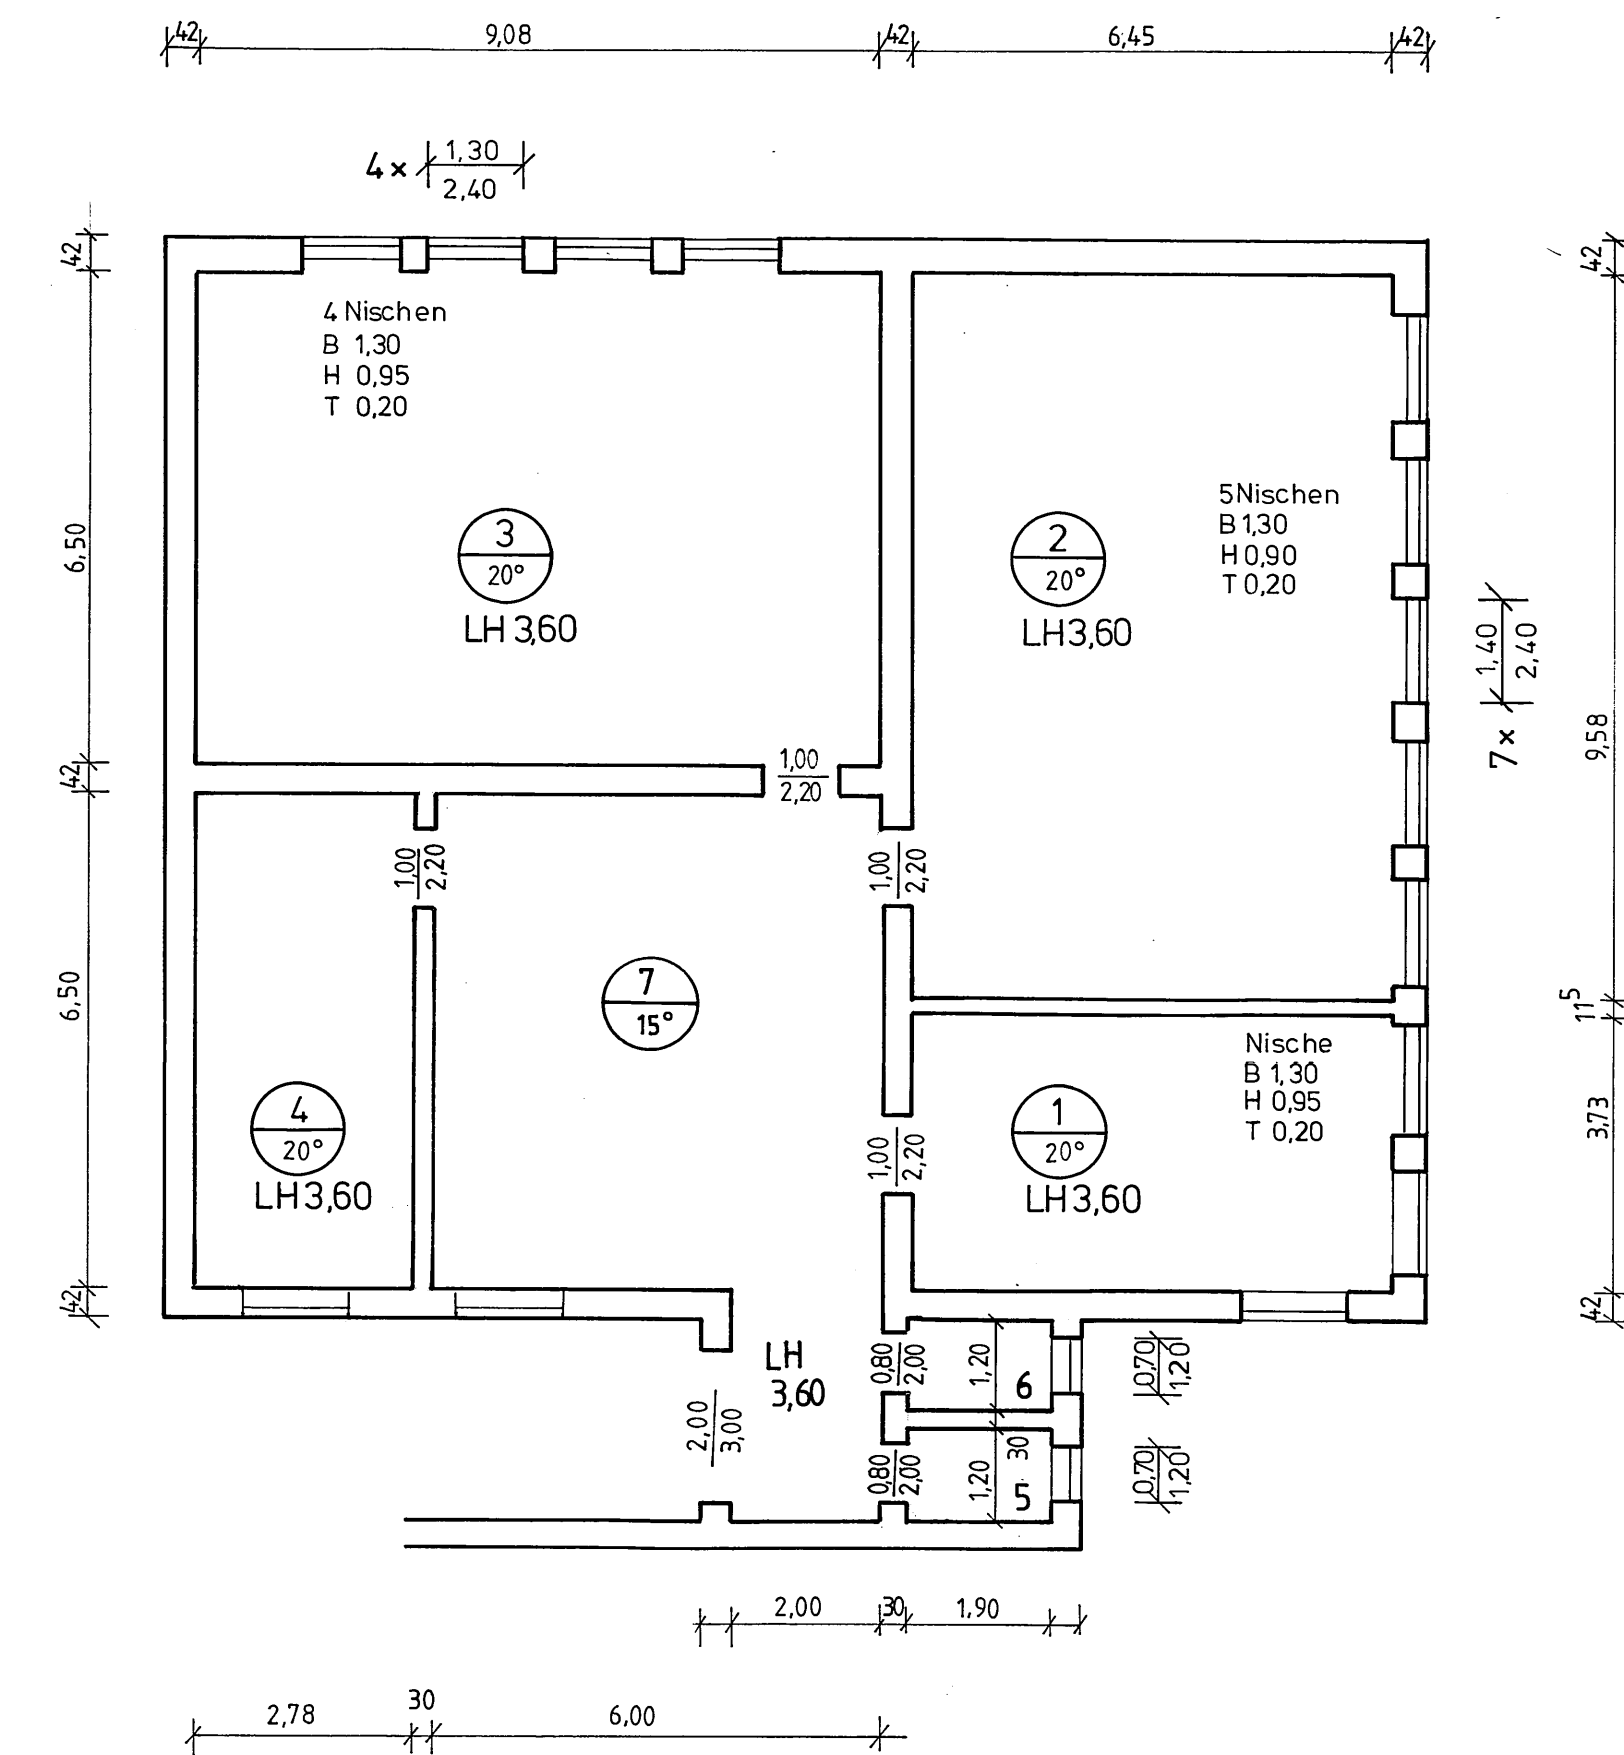

11552



Stadt Duisburg  
Amt 65-32

Schule Gartenstr. 110  
Bauteil A

Zeichnung	
Maßstab	1:100
Blattgröße	
Datum	
gez.	Bae
gep.	