



2.Obergeschoß

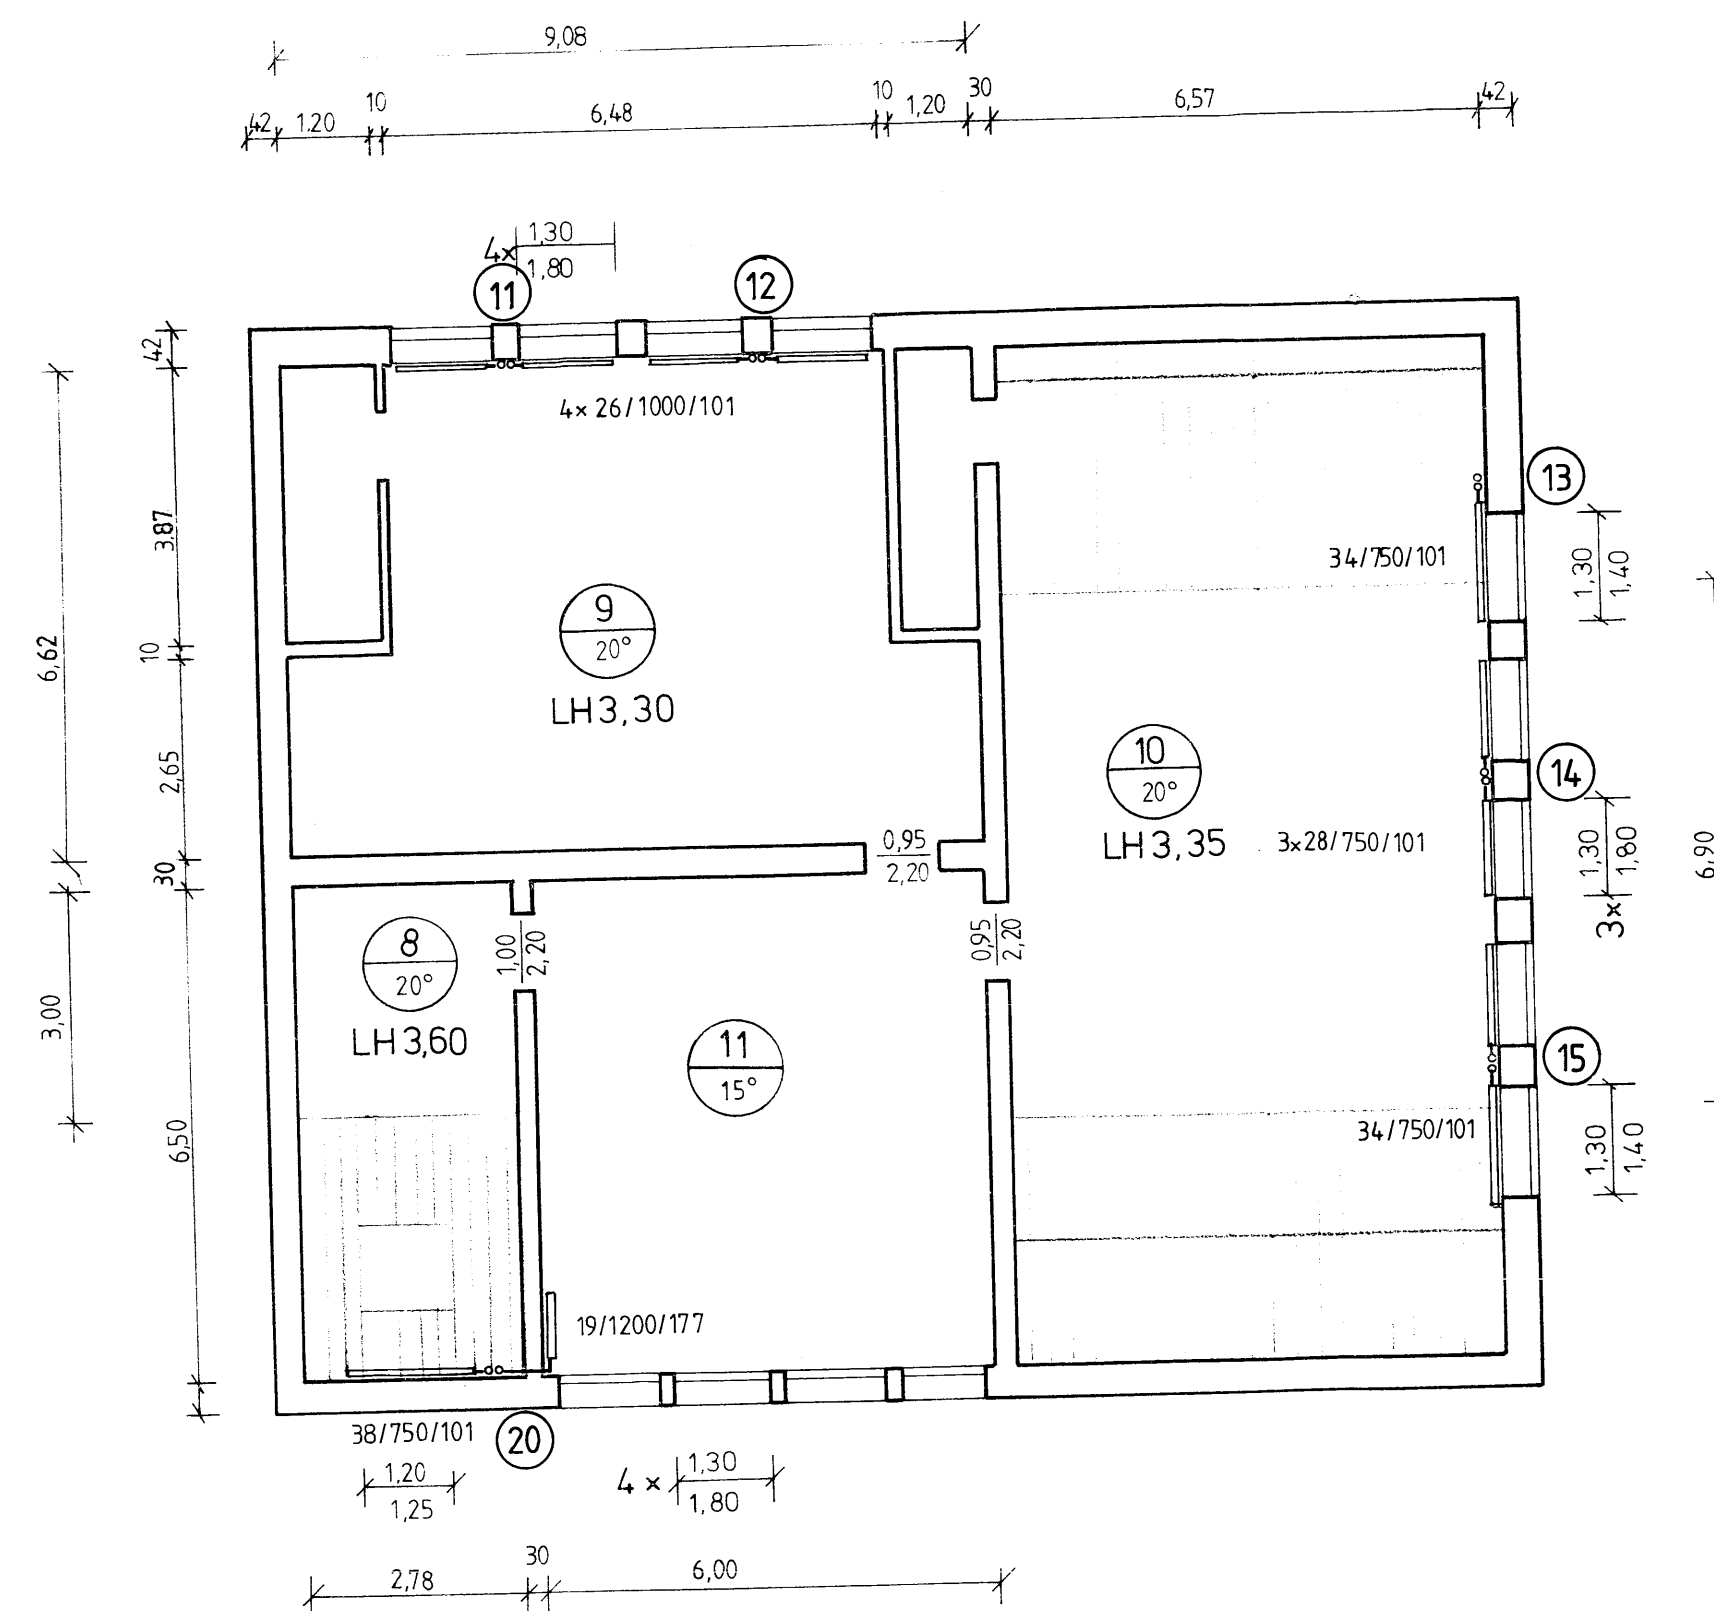

1.Obergeschoß



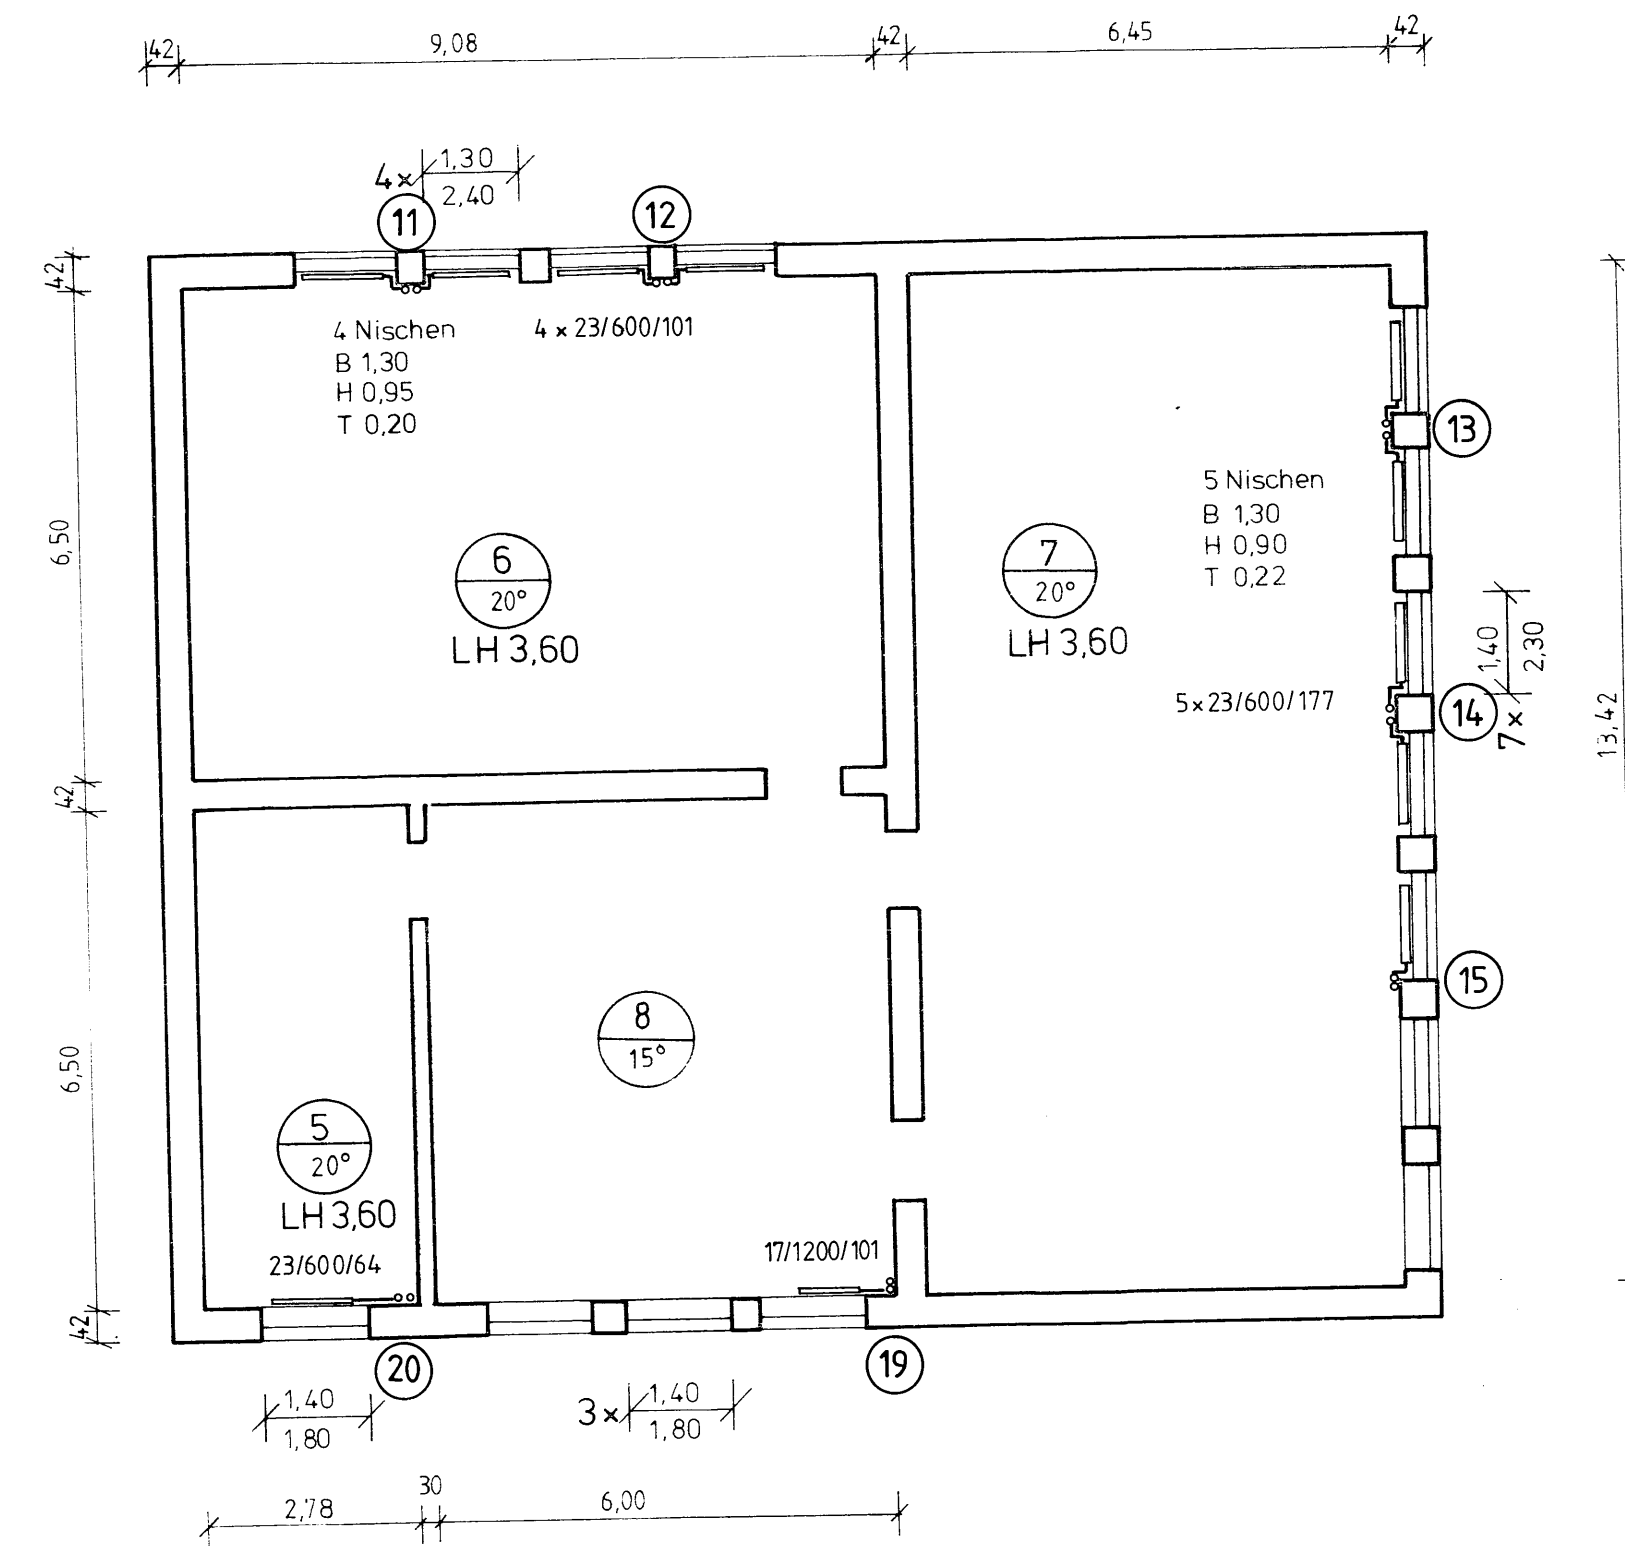


Alle HK - Anschlüsse DN10

West

Ost

Erdgeschoß

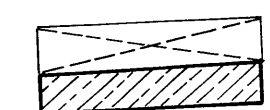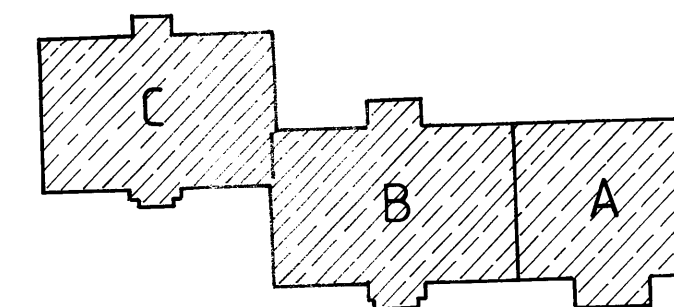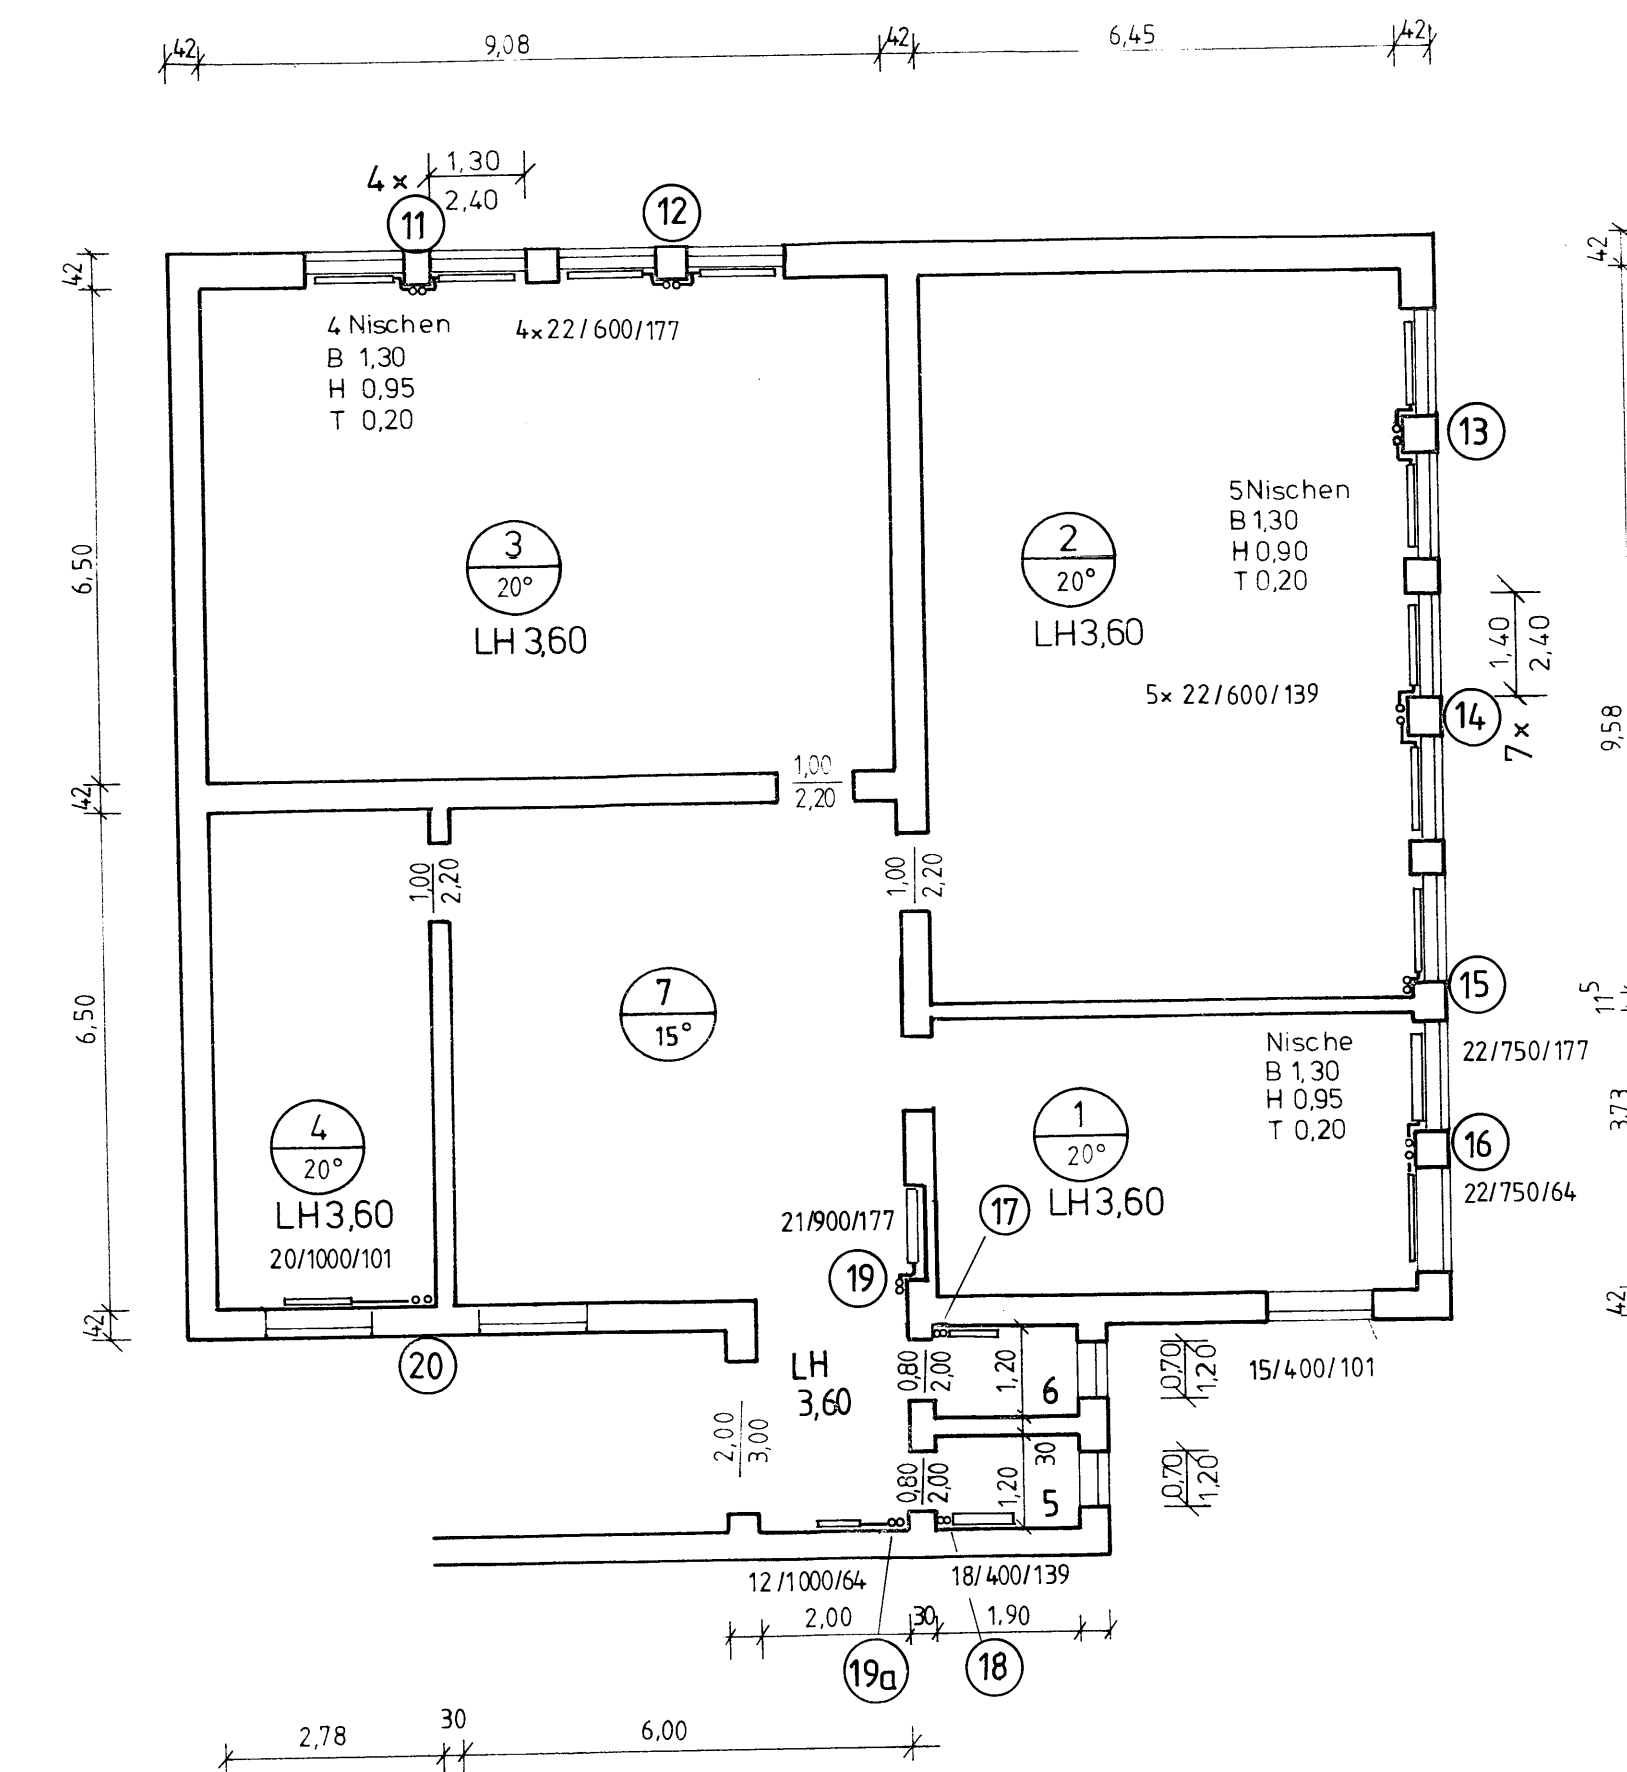

11556



Stadt Duisburg
Amt 65-32

Zeichnung