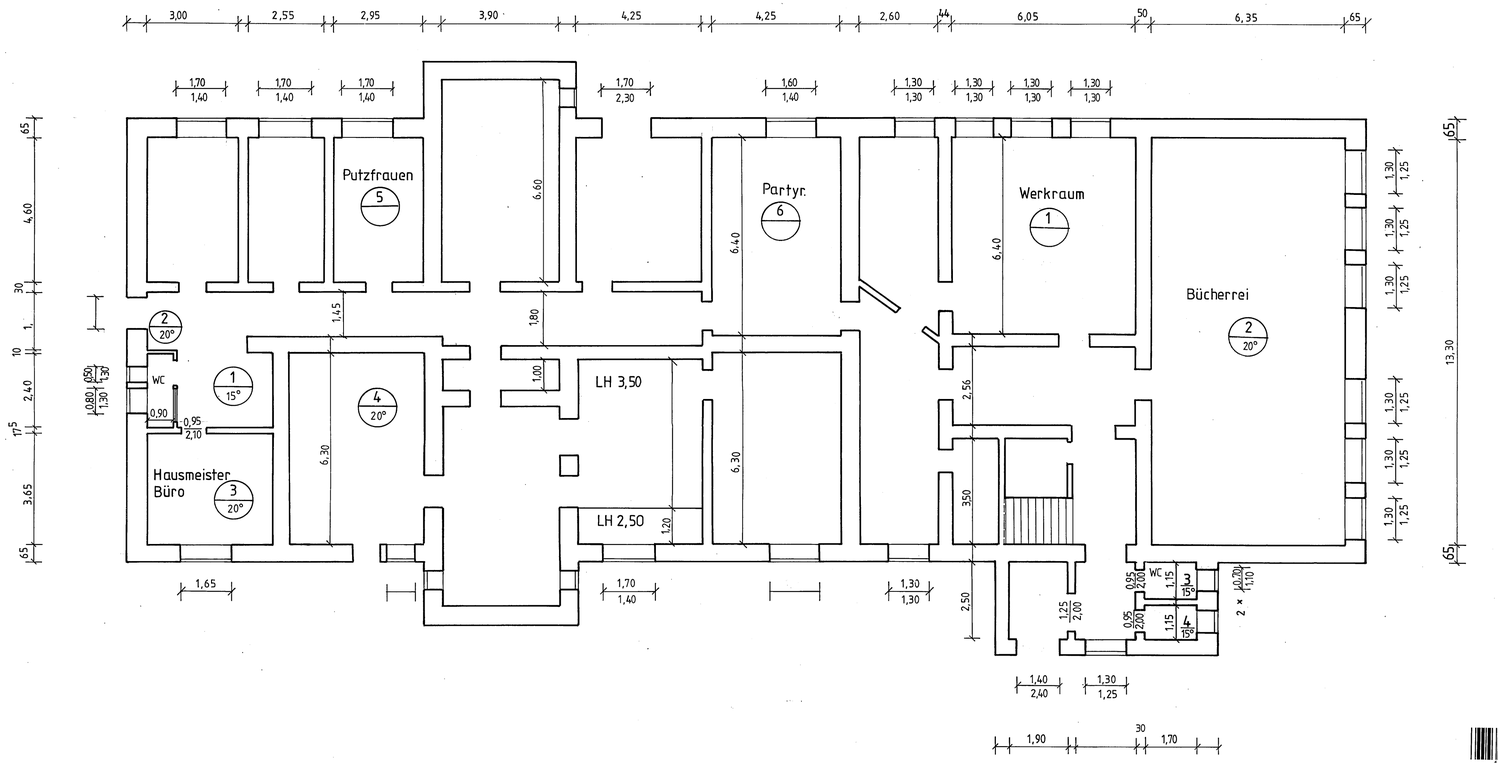

11608

Stadt Duisburg Amt 65-32	
Schule Gartenstr. Bauteil A und B Keller	Zeichnung Maßstab 1:100 Blattgröße Datum gez. Bad gep.