



Bauteil C 1.Obergeschoß

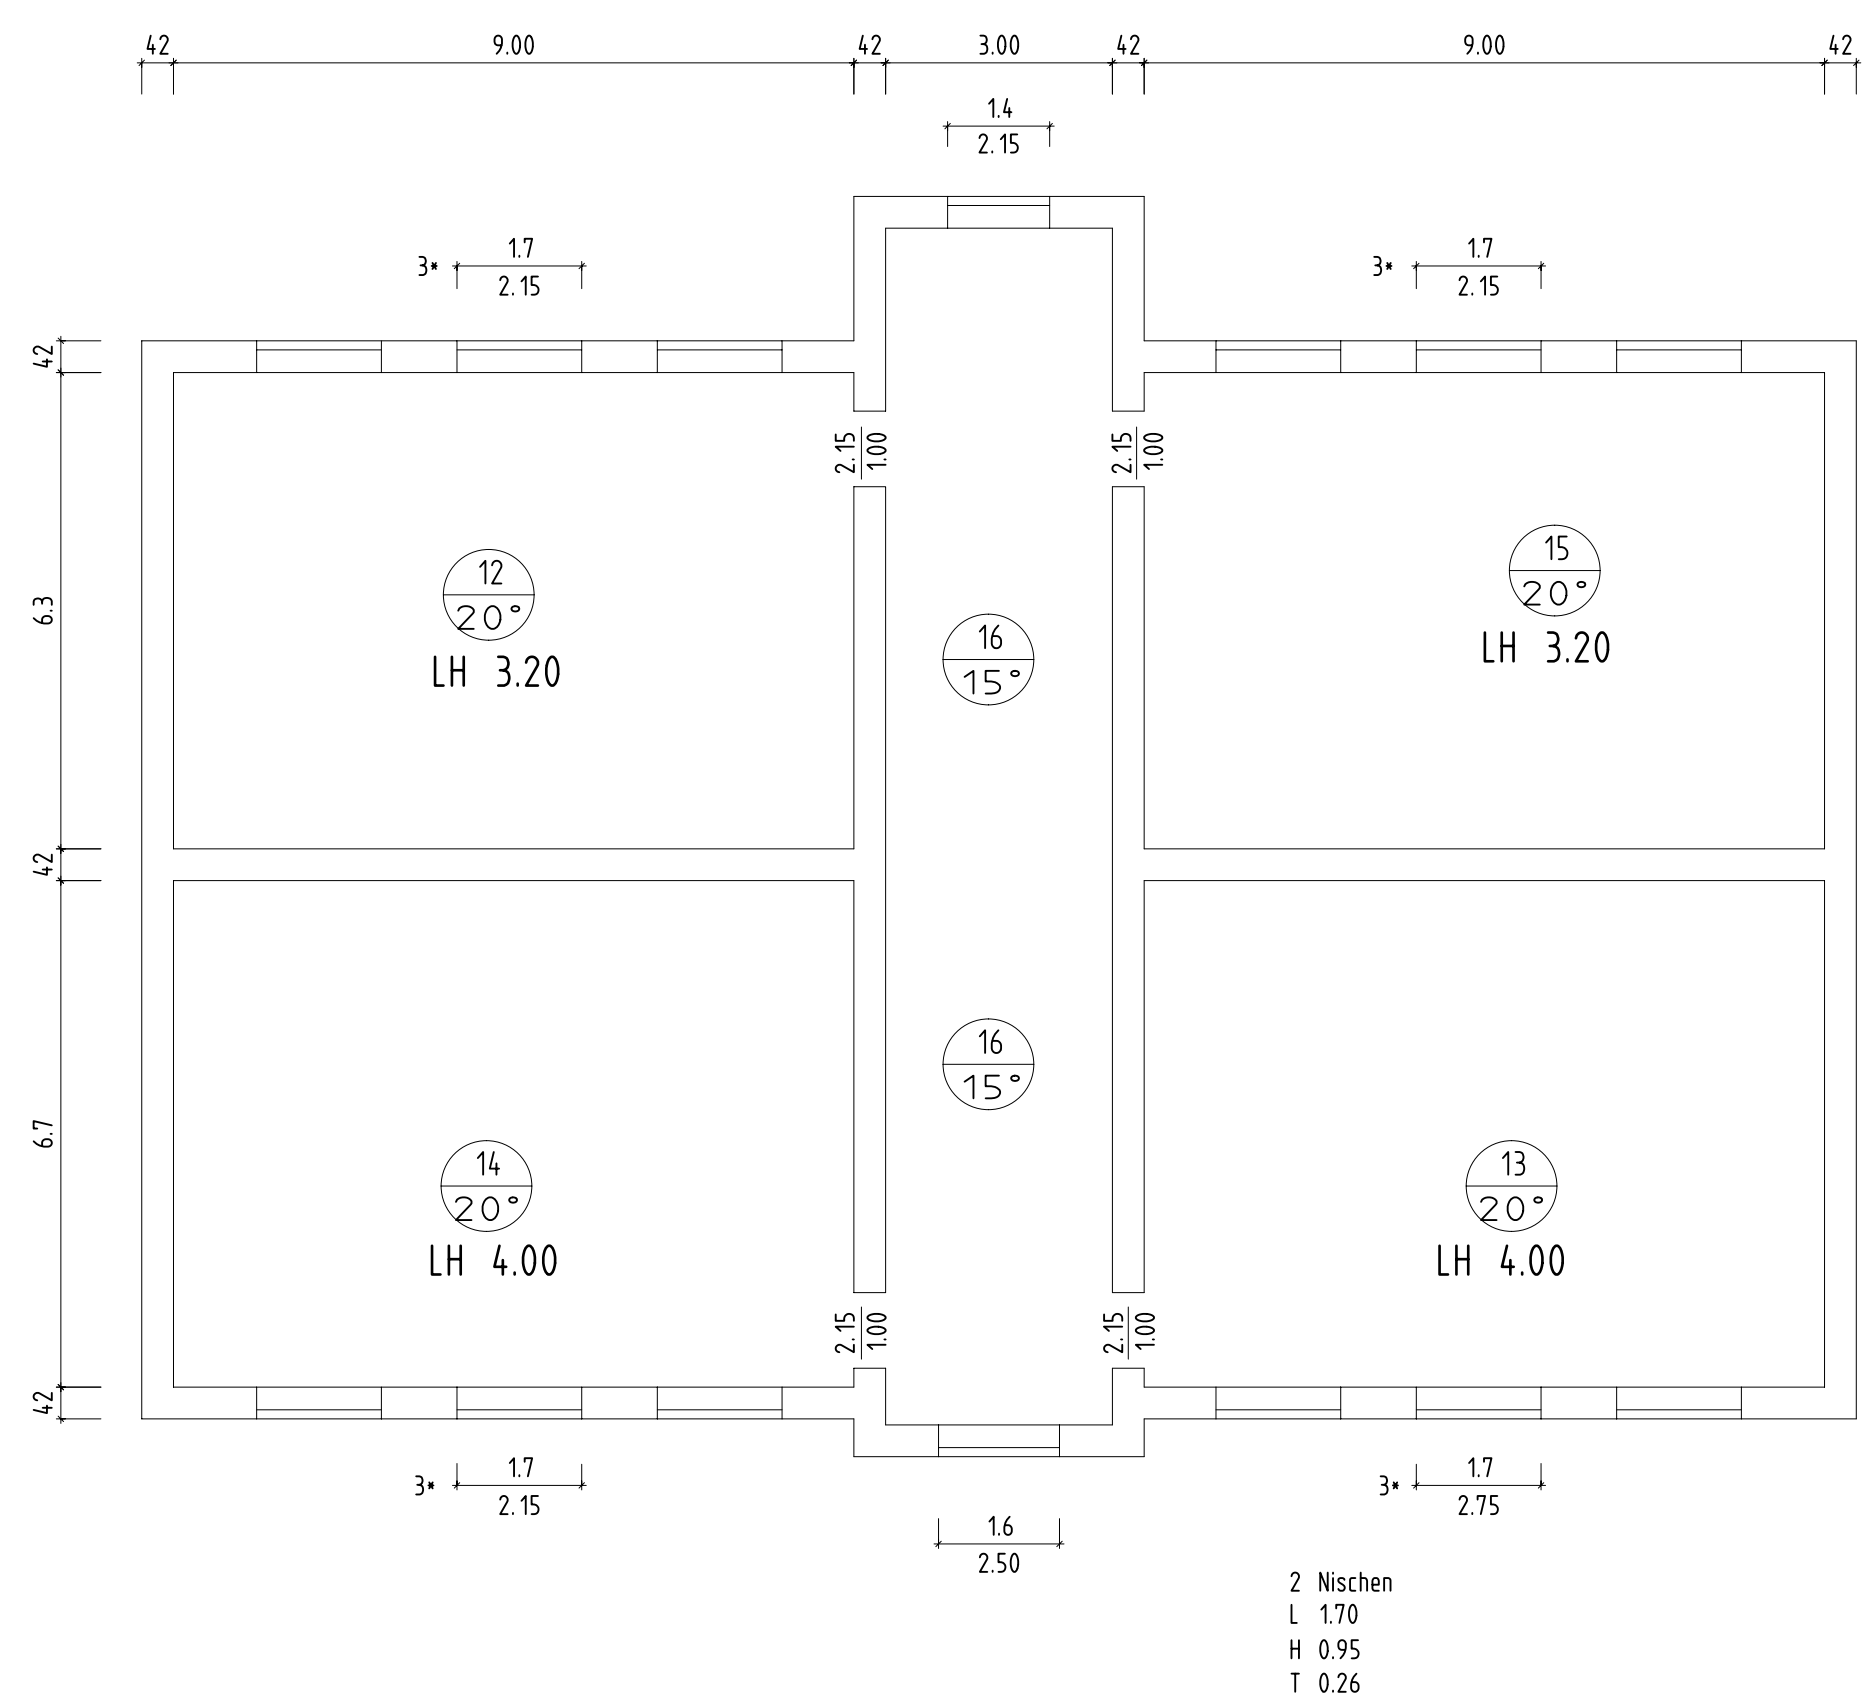

Bauteil C Erdgeschoß

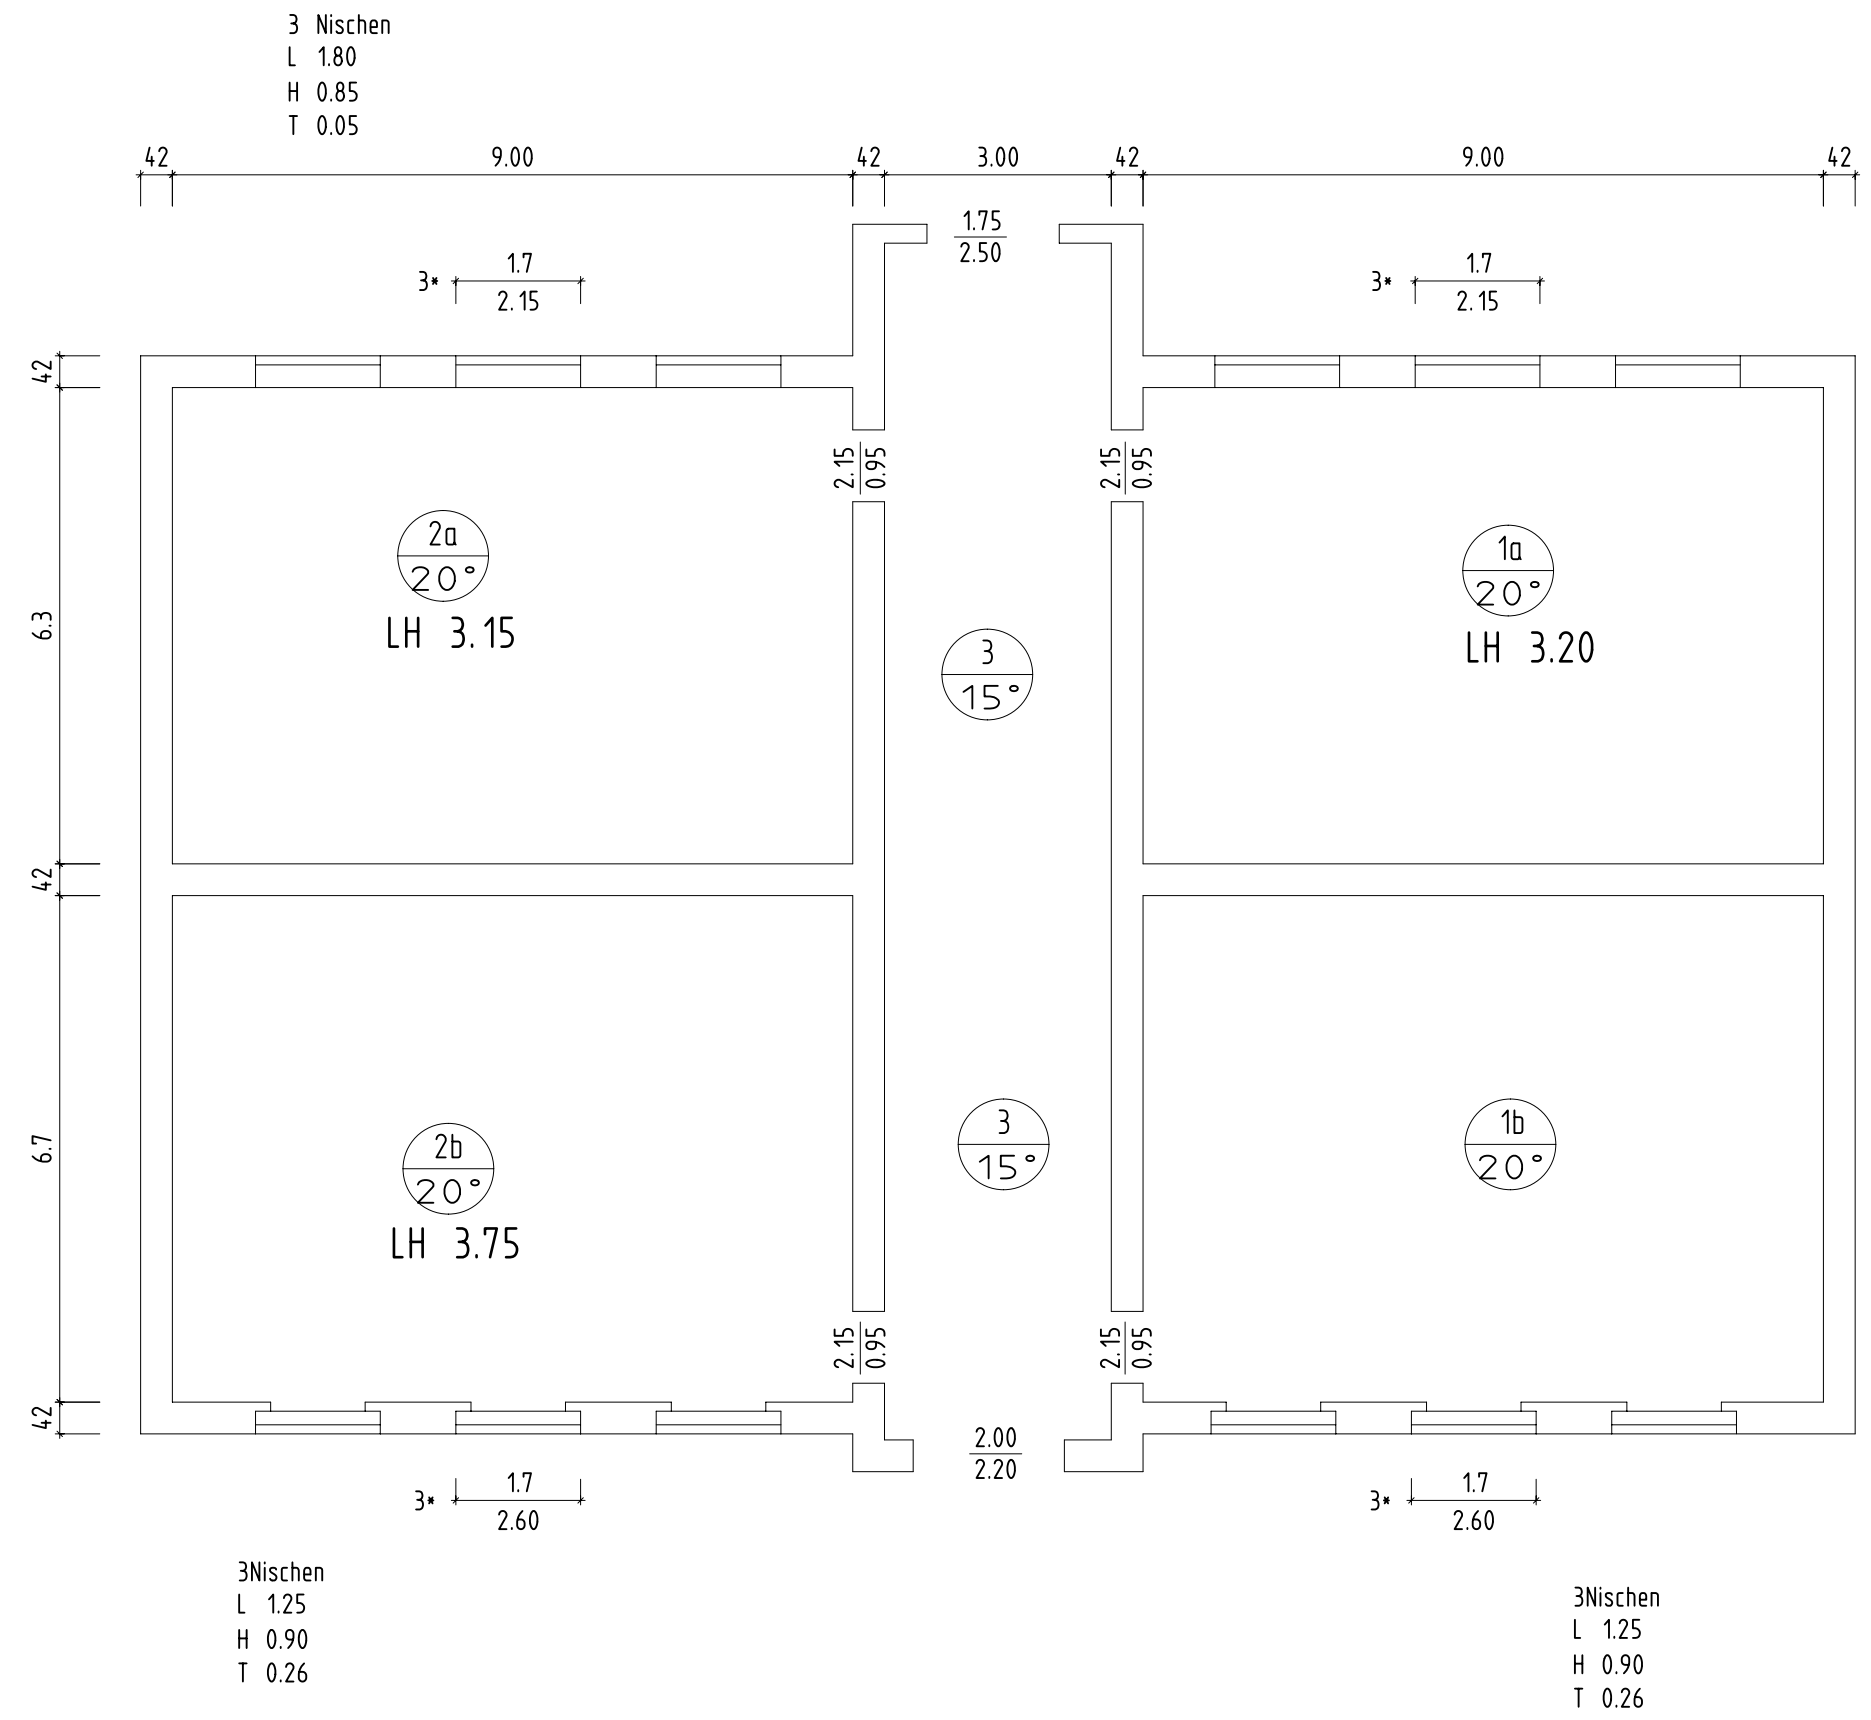

116 10

Stadt Duisburg			
Amt.65-32			
Schule	Gartenstr. 110	Zeichnung	
Bauteil	C	Maßstab	1:100
		Blattgröße	
		Datum	
		gez.	Bach
		gep.	