


# Übersichtsplan

GGG Barbaraschule, Gartenstr.110, 47167 Duisburg

Objekt-Nr.: 3175

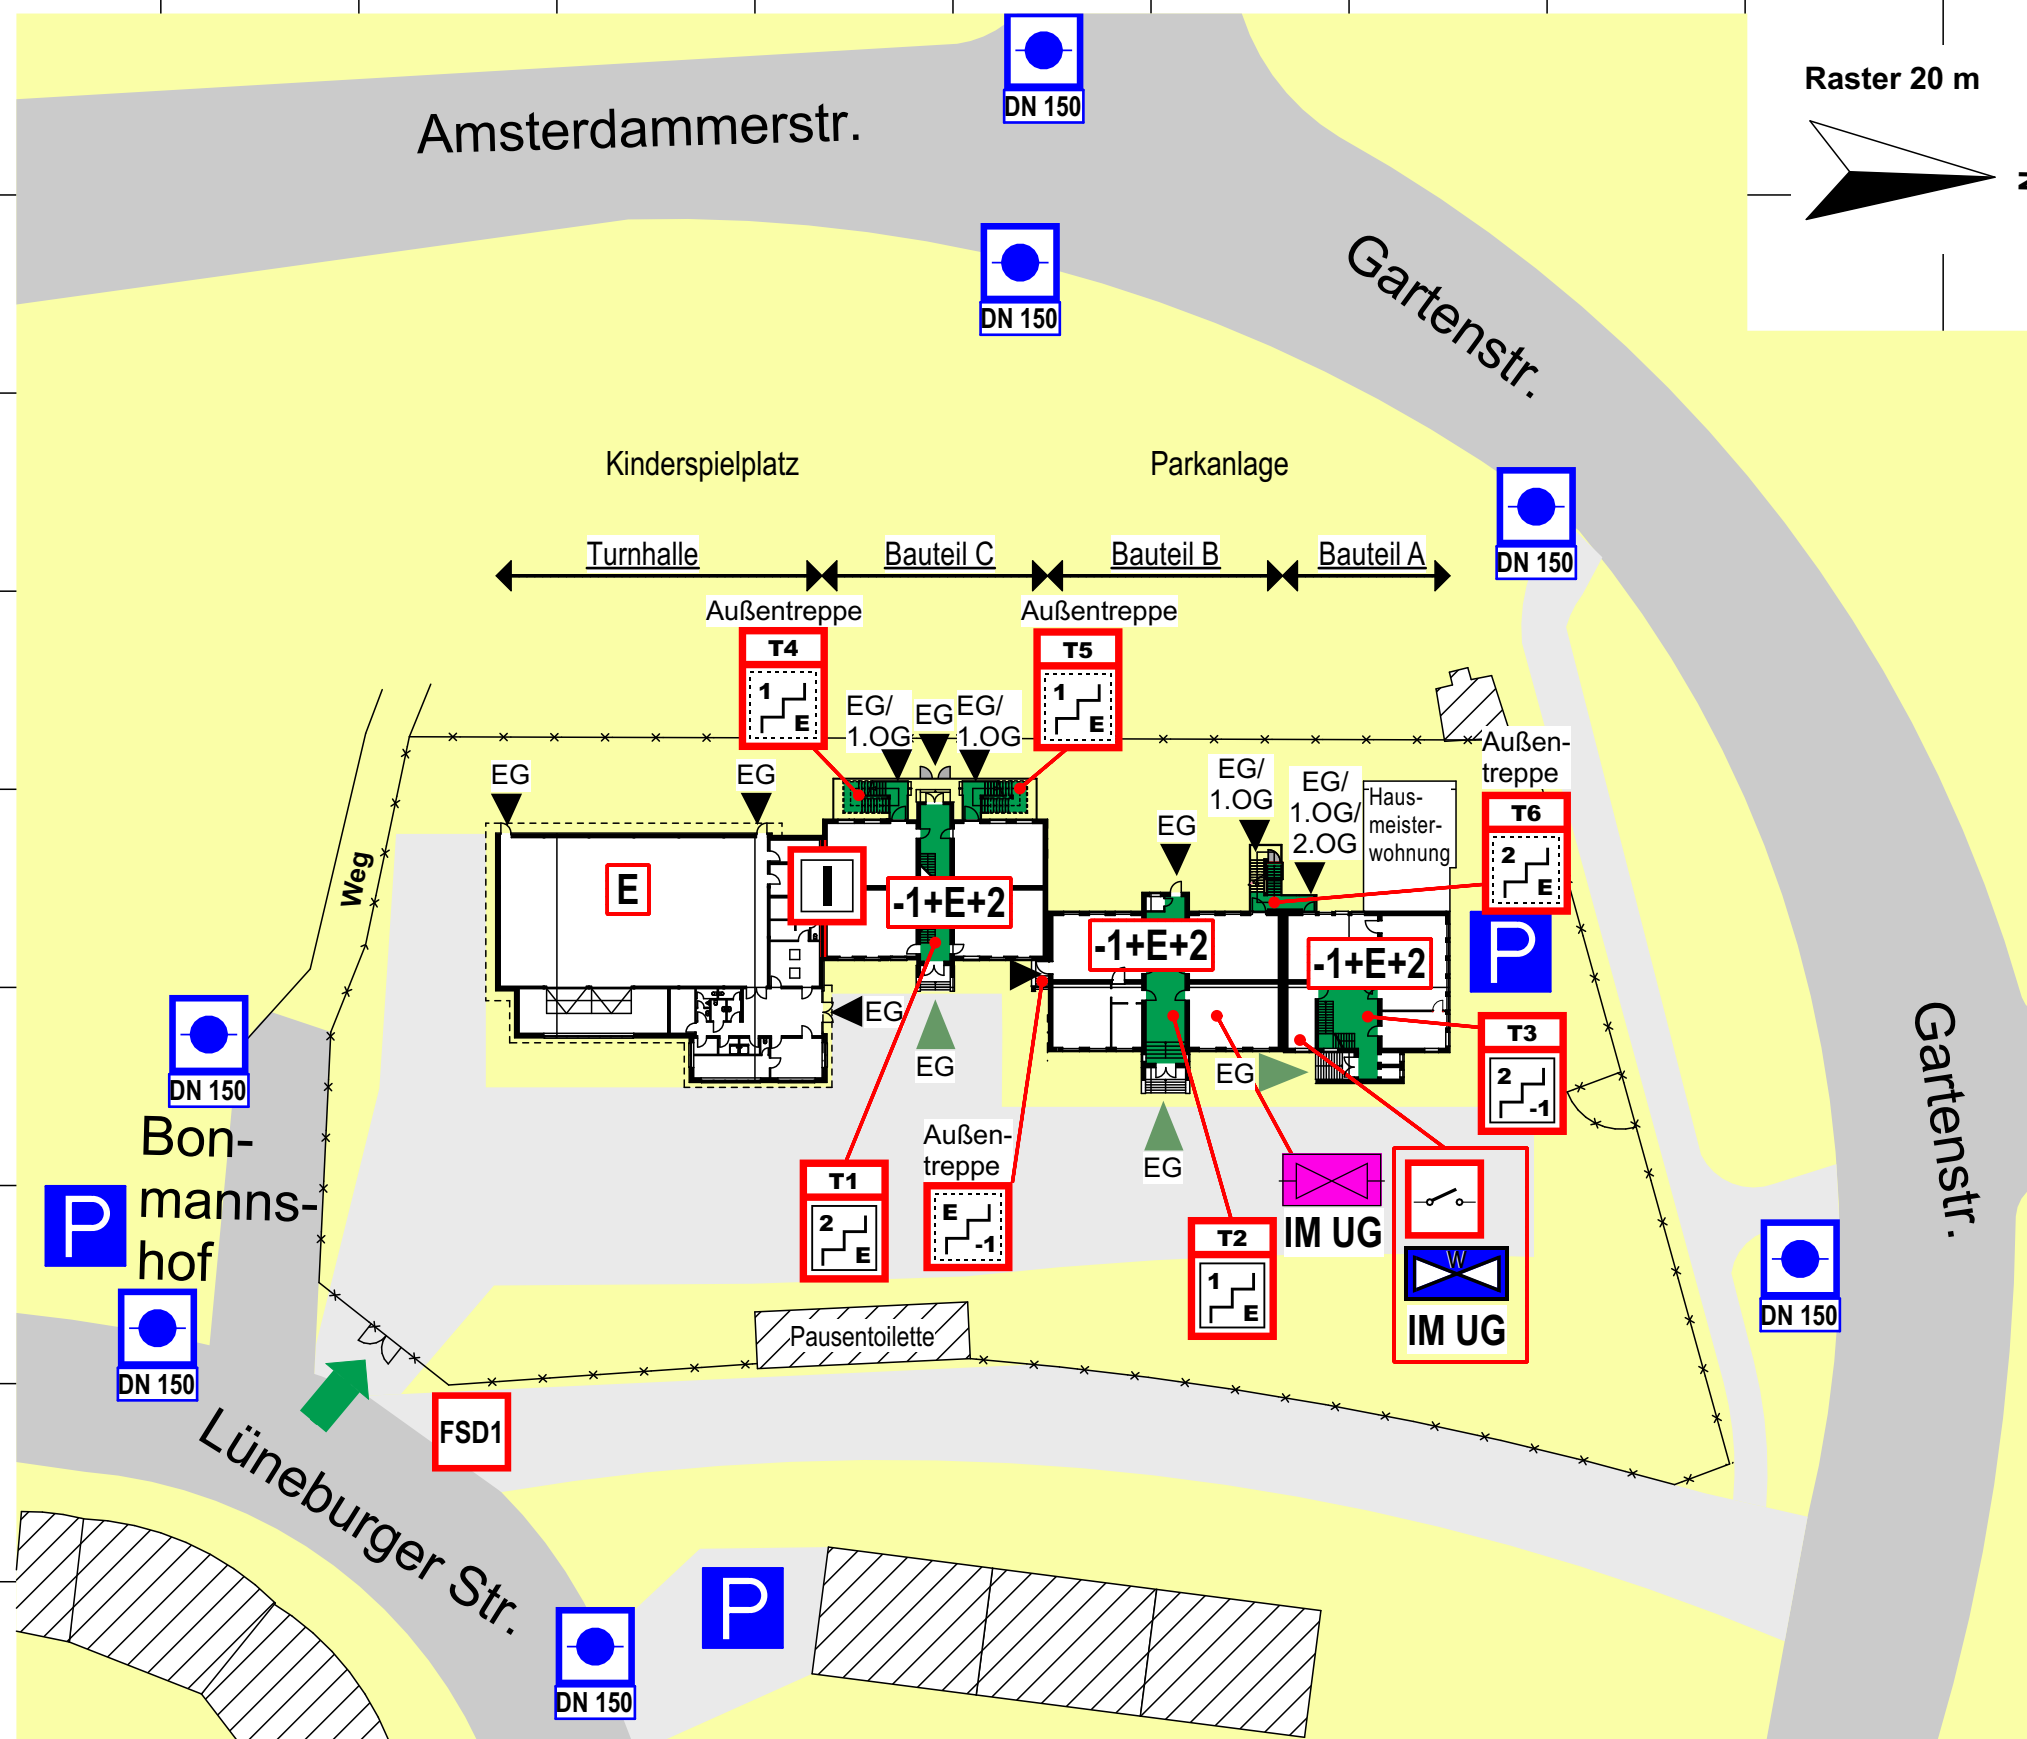

## Legende:

- Hauptzufahrt
- Hauptzugang
- Zugang
- Treppenraum
- Straßen
- befahrbare Fläche
- nicht befahrbare Fläche
- Fremdgebäude
- Zaun
- T1  
Treppe, geschützt
- T1  
Treppe, ungeschützt
- Hauptschalter
- Hauptabspernung Fernwärme
- Hauptabspernung Wasser
- Unterflurhydrant
- Parkplatz
- FSD1  
Feuerwehrschlüsseldepot

Planersteller: Kersting + Gallhoff Architekten  
Königstraße 50  
47051 Duisburg  
Tel.: 0203/ 34 69 39 - 0  
E-mail: mail@kersting-gallhoff.de

412-18-FWP-01 Datum:30.03.2020